



GASDOTTO
LUCERA - SAN PAOLO DI CIVITATE
Tratto SAN SEVERO-APRICENA (TRATTO 3)
DN 300 (12"), DP 75 bar

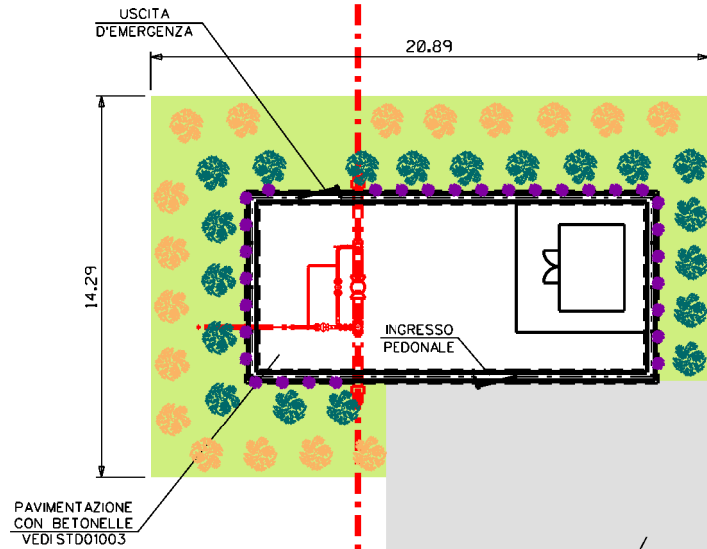

STRADA DI ACCESSO
DA REALIZZARE

STRADA ESISTENTE
DA ASSERVIRE

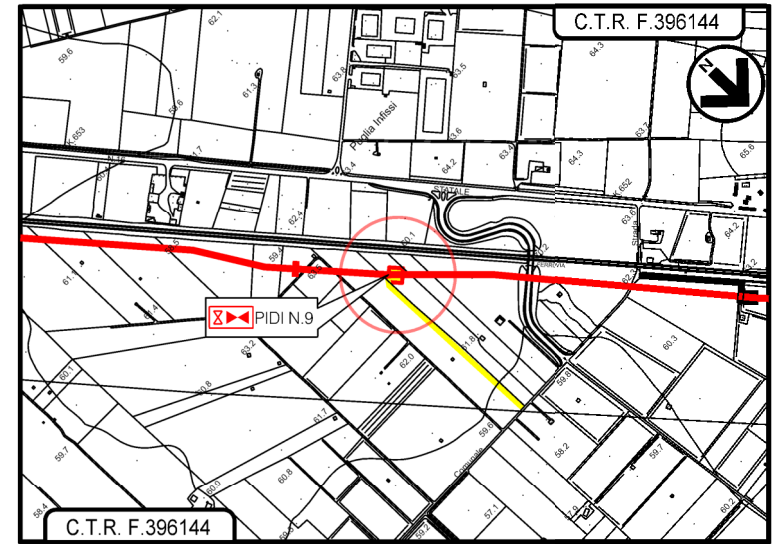

STRALCIO C.T.R. 1:10000
Foglio C.T.R. F.396144

LEGENDA

--- CONDOTTA IN PROGETTO

LEGENDA

- AREA VERDE PER MITIGAZIONE IMPIANTO
- Laurus nobilis* (Alloro) h. 1,25 – 1,50 m: n. 19
- Olea europaea* (Olivo) h. 1,25 – 1,50 m: n. 17
- Hedera helix* (Edera) h. 1,00 – 1,25 m: n. 31

Rev.	Data	Descrizione	ELABORATO	VERIFICATO	APPROVATO
2	29/08/2023	Aggiornamento a seguito parere MITE n.462 del 6/4/22 - emissione per enti	V.PELLICCIA	F.VITALI	H.D.AIUDI
1	27/07/2023	Aggiornamento a seguito parere R.Puglia n.4980 del 9/6/23 - emissione per appalto	V.PELLICCIA	F.VITALI	H.D.AIUDI
0	23/09/2022	EMISSIONE PER ENTI	V.PELLICCIA	F.VITALI	H.D.AIUDI
Progettista Commessa 5721 Unità 003					
GASDOTTO LUCERA - SAN PAOLO DI CIVITATE Tratto SAN SEVERO - APRICENA (TRATTO 3) DN 300 (12"), DP 75 bar			Dis. PG-E-1170		
			Rev. 2		
PIDI N.9 MASCHERAMENTO IMPIANTI E PUNTI DI LINEA PER RIPRISTINO VEGETAZIONALE			Scala 1:200		

MISURE IN METRI