


LEGENDA	
	AREA VERDE PER MITIGAZIONE IMPIANTO
	<i>Laurus nobilis</i> (Alloro) h. 1,25 – 1,50 m: n. 16
	<i>Olea europaea</i> (Olivo) h. 1,25 – 1,50 m: n. 16
	<i>Hedera helix</i> (Edera) h. 1,00 – 1,25 m: n. 18

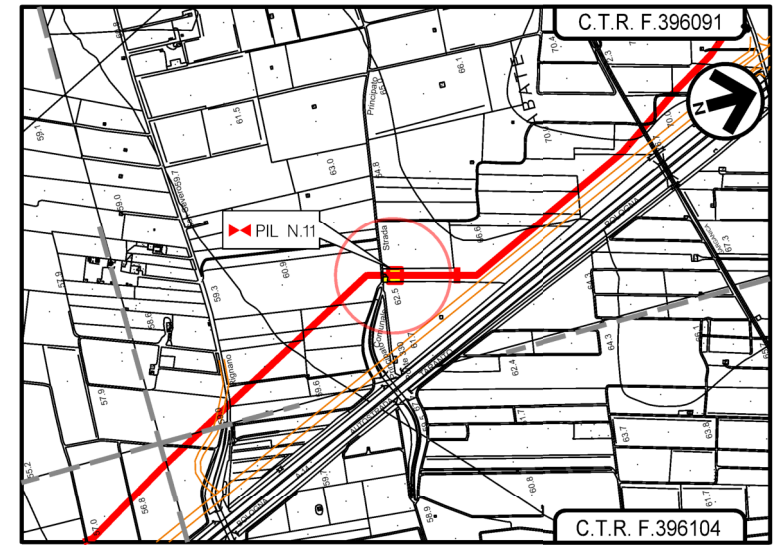

**STRALCIO C.T.R. 1:10000**  
Foglio C.T.R. F.396091

**LEGENDA**

CONDOTTA IN PROGETTO

2	29/08/2023	Aggiornamento a seguito parere MITE n.462 del 6/4/22 - emissione per enti	V.PELLICCIA	F.VITALI	H.D.AIUDI
1	27/07/2023	Aggiornamento a seguito parere R.Puglia n.4980 del 9/6/23 - emissione per appalto	V.PELLICCIA	F.VITALI	H.D.AIUDI
0	23/09/2022	EMISSIONE PER ENTI	V.PELLICCIA	F.VITALI	H.D.AIUDI
Rev.	Data	Descrizione	ELABORATO	VERIFICATO	APPROVATO
		Progettista	Commissa		Unita
		SGI Società Gasdotti Italia S.p.A.	techfem		003
			5721		
		GASDOTTO LUCERA - SAN PAOLO DI CIVITATE Tratto SAN SEVERO - APRICENA (TRATTO 3) DN 300 (12"), DP 75 bar	Dis. PG-E-1172		
			Rev. 2		
		PIL N.11 MASCHERAMENTO IMPIANTI E PUNTI DI LINEA PER RIPRISTINO VEGETAZIONALE	Scala 1:200		