



Il presente disegno e' di proprieta' aziendale - La Societa' tutelera' i propri diritti a termine di legge.

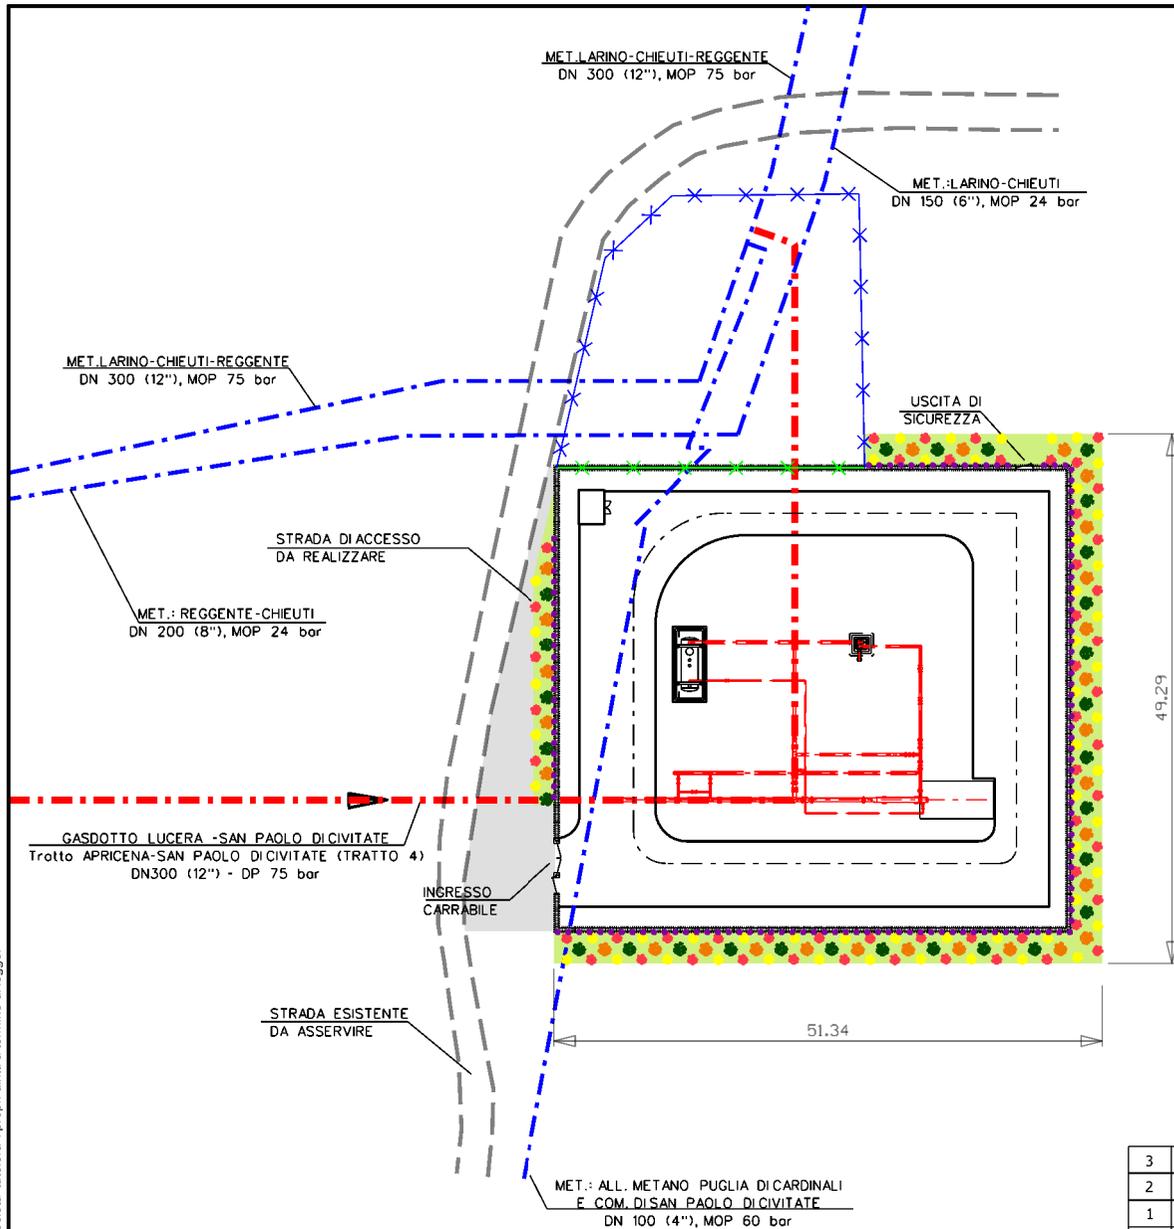

LEGENDA

- - - - - CONDOTTA IN PROGETTO
- - - - - CONDOTTA IN ESERCIZIO

MISURE IN METRI

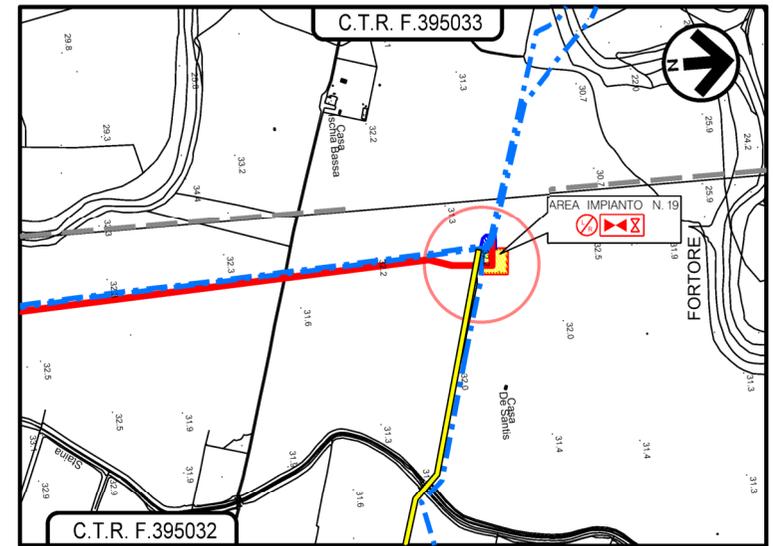

STRALCIO C.T.R. 1:10000
Foglio CTR F.395032

LEGENDA

- AREA VERDE PER MITIGAZIONE IMPIANTO
- *Quercus ilex* (Leccio) h. 1,25 – 1,50 m: n. 28
- *Laurus nobilis* (Alloro) h. 1,25 – 1,50 m: n. 28
- *Viburnum tinus* (Viburno) h. 0,80 – 1,00 m: n. 53
- *Buxus sempervirens* (Bosso) h. 0,80 – 1,00 m: n. 53
- *Hedera helix* (Edera) h. 1,00 – 1,25 m: n. 134

3	29/08/2023	Aggiornamento a seguito parere MITE n.462 del 6/4/22 - emissione per enti	V.PELLICCIA	F.VITALI	H.D.AIUDI	
2	27/07/2023	Aggiornamento a seguito parere R.Puglia n.4980 del 9/6/23 - emissione per appalto	V.PELLICCIA	F.VITALI	H.D.AIUDI	
1	02/05/2023	EMISSIONE PER APPALTO	V.PELLICCIA	F.VITALI	H.D.AIUDI	
0	23/09/2022	EMISSIONE PER ENTI	V.PELLICCIA	F.VITALI	H.D.AIUDI	
Rev.	Data	Descrizione	ELABORATO	VERIFICATO	APPROVATO	
		Progettista	Commissa		Unità	
		 SGI Società Gasdotti Italia s.p.a.	 techfem Ri.f.TFM: 110009-4E-DB-D-5273		5721	004
GASDOTTO LUCERA - SAN PAOLO DI CIVITATE Tratto APRICENA-SAN PAOLO DI CIVITATE (TRATTO 4) DN 300 (12''), DP 75 bar			Dis. PG-E-1173			
			Rev. 3			
AREA IMPIANTO N.19 - PIDI E TRAPPOLA MASCHERAMENTO IMPIANTI E PUNTI DI LINEA PER RIPRISTINO VEGETAZIONALE			Scala 1:500			