


LEGENDA	
	AREA VERDE PER MITIGAZIONE IMPIANTO
	<i>Quercus ilex</i> (Leccio) h. 1,25 – 1,50 m: n. 7
	<i>Laurus nobilis</i> (Alloro) h. 1,25 – 1,50 m: n. 7
	<i>Viburnum tinus</i> (Viburno) h. 0,80 – 1,00 m: n. 8
	<i>Buxus sempervirens</i> (Bosso) h. 0,80 – 1,00 m: n. 10
	<i>Hedera helix</i> (Edera) h. 1,00 – 1,25 m: n. 14

MISURE IN METRI

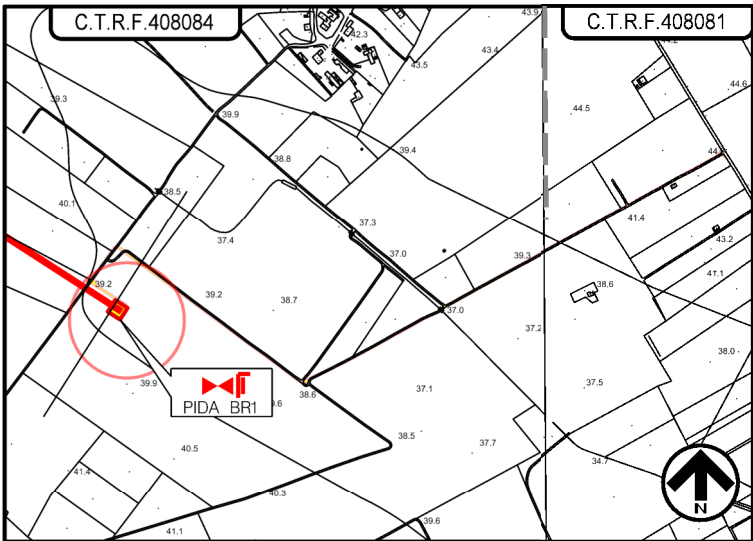

STRALCIO C.T.R. 1:10000
Foglio CTR F.408084

LEGENDA

CONDOTTA IN PROGETTO

3	29/08/2023	Aggiornamento a seguito parere MITE n.462 del 6/4/22 - emissione per enti	V.PELLICCIA	F.VITALI	H.D.AIUDI
2	27/07/2023	Aggiornamento a seguito parere R.Puglia n.4980 del 9/6/23 - emissione per appalto	V.PELLICCIA	F.VITALI	H.D.AIUDI
1	02/05/2023	EMISSIONE PER APPALTO	V.PELLICCIA	F.VITALI	H.D.AIUDI
0	23/09/2022	EMISSIONE PER ENTI	V.PELLICCIA	F.VITALI	H.D.AIUDI
Rev.	Data	Descrizione	ELABORATO	VERIFICATO	APPROVATO
		Progettista	SGI Società Gasdotti Italia S.p.A.		techfem Ri.f.TFM: 110009-5E-DB-D-5270
			Commissa	Unità	
			5721	005	
		Bretella in Comune di Foggia (BRETELLA 1) DN 100 (4"), DP 75 bar	Dis. PG-E-1170		
			Rev. 3		
		PIDA MASCHERAMENTO IMPIANTI E PUNTI DI LINEA PER RIPRISTINO VEGETAZIONALE	Scala 1:200		