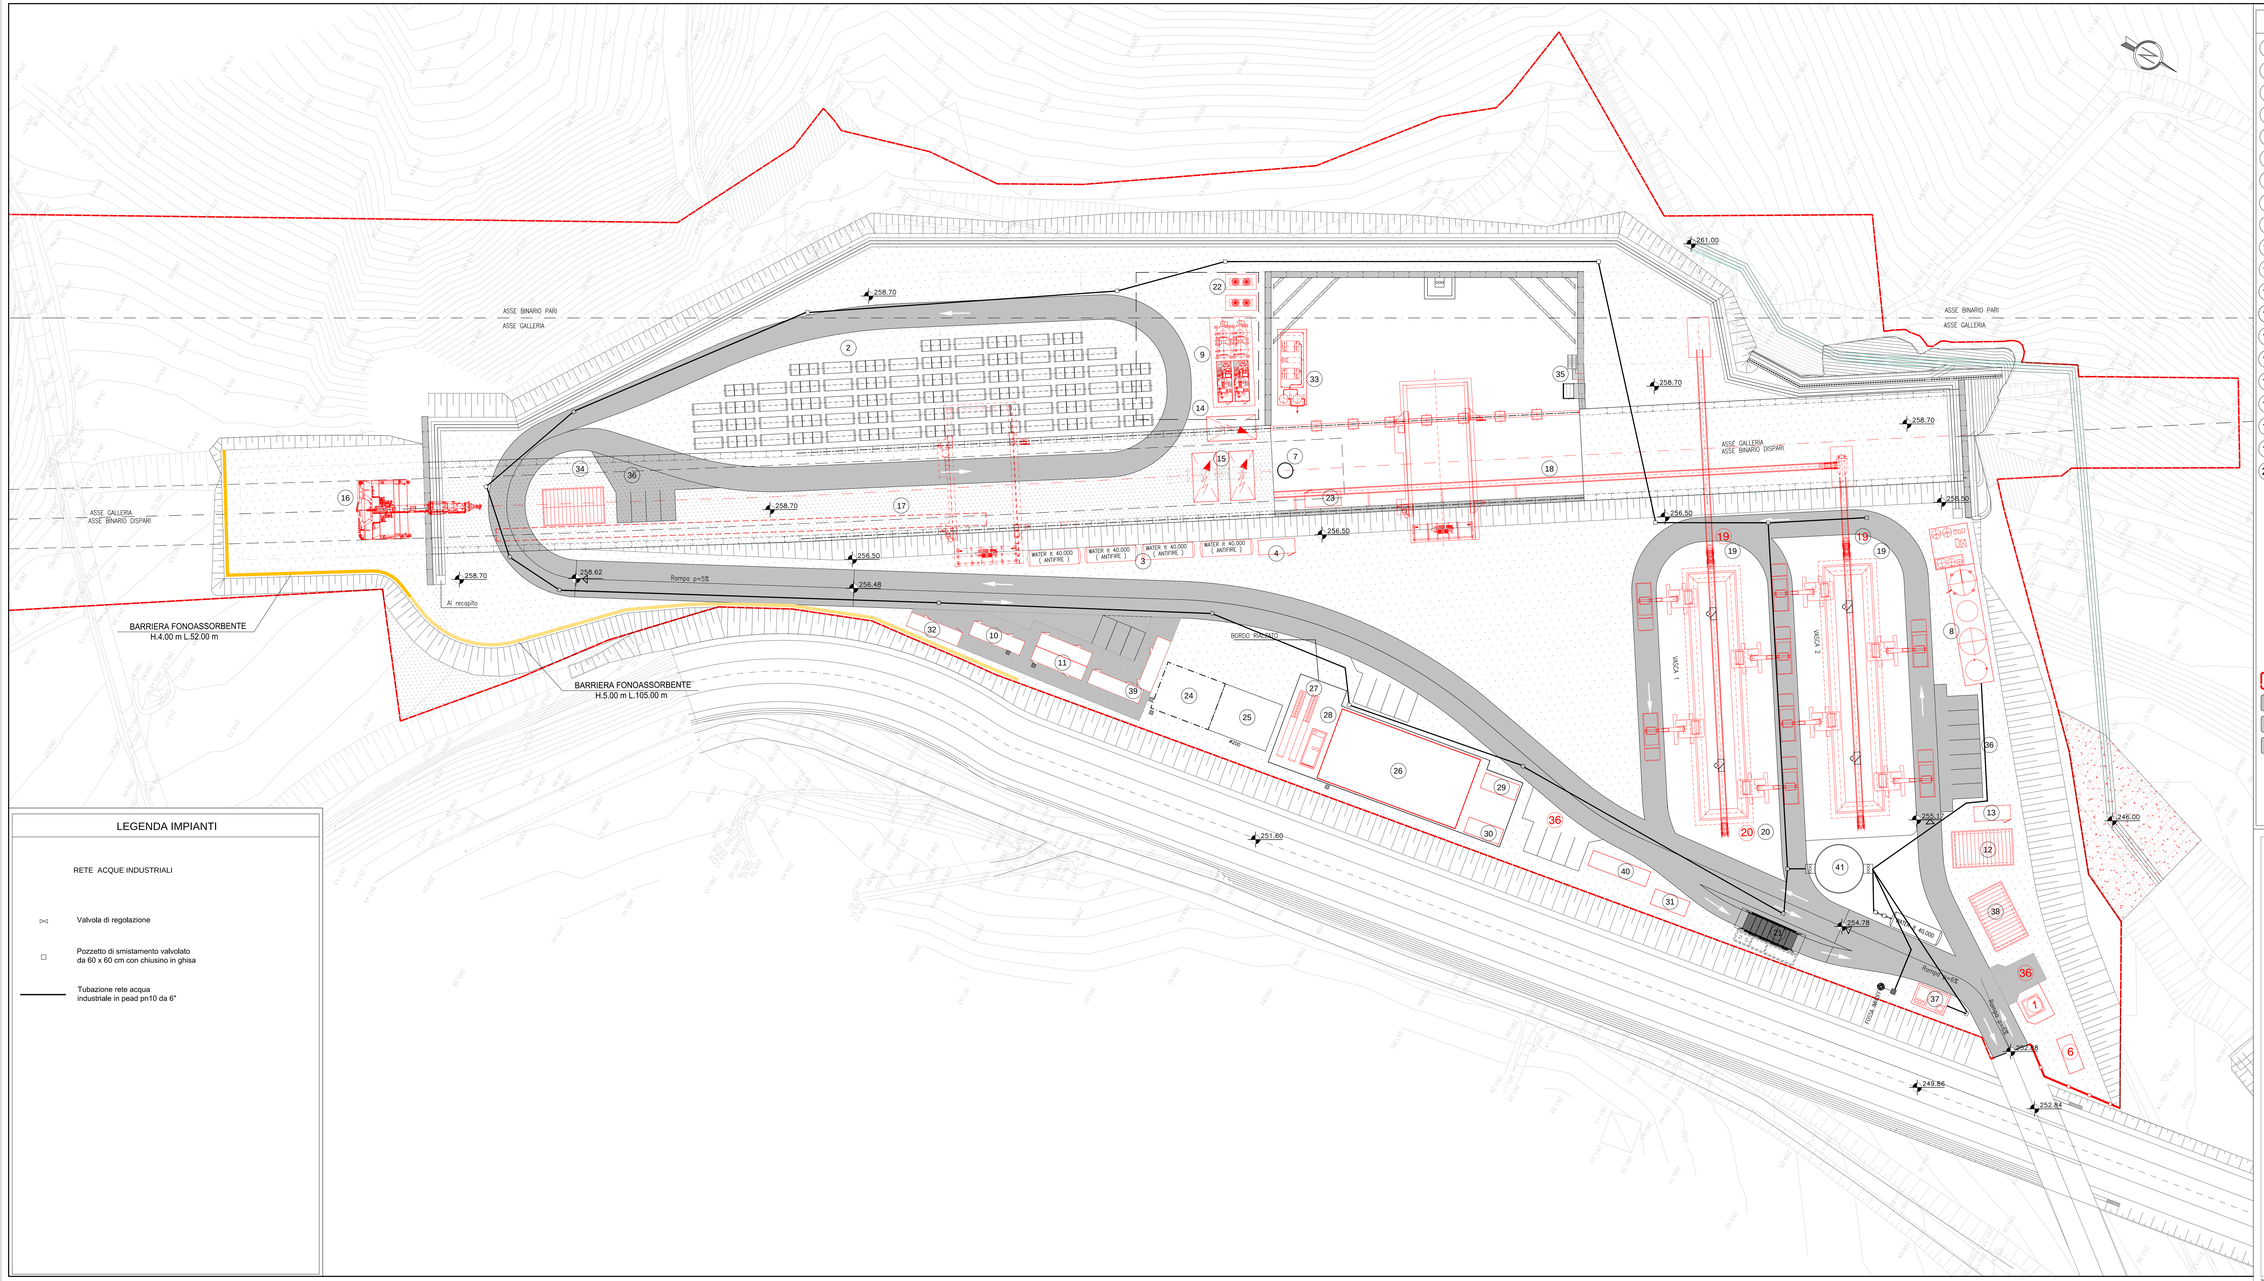

LEGENDA IMPIANTI

RETE ACQUE INDUSTRIALI

Valvola di regolazione

Pozzetto di smistamento valvolato da 60 x 60 cm con chiusino in ghisa

Tubazione rete acqua industriale in pead pn10 da 6"

LEGENDA INSTALLAZIONI

1	Guardiania	21	Lavaggio gomme
2	Deposito conci	22	Torre di raffreddamento
3	Cisterne deposito H20	23	Conteiner per inverter
4	Sistema pressurizzazione H20	24	Deposito magazzino
5	Carroponte	25	Magazzino
6	Serbatoio gasolio	26	Officina meccanica
7	Ventilazione	27	Rampa officina
8	Impianto trattamento acque	28	Vasca di disoleazione acque officina
9	Impianto bi-componente	29	Deposito olii nuovi
10	Docce e servizi igienici	30	Deposito olii usati
11	Spogliatoi	31	Deposito bombole ossig./acetilico
12	Infermeria	32	Officina elettrica
13	Camera iperbarica medicale	33	Gruppo compressori
14	Generatori elettrici	34	Laboratorio
15	Sottostazioni elettriche MV/BV	35	Scale ed ascensore
16	TMB Ø = 8.60 m.	36	Parcheggi
17	Magazziono nastro fresa	37	Vasca raccolta acqua di prima piog.
18	Nastro di smarino dal magaz. fresa	38	Punto consegna Enel
19	Nastri di smarino alle vasche	39	Uffici
20	Vasche di raccolta smarino 1a FASE Smarino TMB binario dispari in vasca 1 2a FASE Smarino scavo in tradizionale in vasca 1 Smarino TMB binario pari in vasca 2	40	Area stoccaggio rifiuti differenziati
		41	Serbatoio H2O industriali cap. max 180 m³ misure D.8.00x3.60 m
		42	Serbatoio acqua potabile con gruppo di pressurizzazione

Superficie tot.
area di cantiere: mq. 32.215

Superficie bitumata mq 7.780

Area pedonale delimitata
da segnaletica a terra mq. 150

Misto stabilizzato mq. 10.700

Parcheggi auto n° 22

COMMITTENTE:

RFI RETE FERROVIARIA ITALIANA
GRUPPO FERROVIE DELLO STATO ITALIANE

ALTA SORVEGLIANZA:

ITALFERR
GRUPPO FERROVIE DELLO STATO ITALIANE

GENERAL CONTRACTOR:

Consorzio Collegamenti Integrati Veloci

INFRASTRUTTURE FERROVIARIE STRATEGICHE DEFINITE DALLA LEGGE OBIETTIVO N.443/01

TRATTA A.V./A.C. TERZO VALICO DEI GIOVI
PROGETTO ESECUTIVO

CANTIERE OPERATIVO - COP20 RADIMERO

PLANIMETRIA RETE SMALTIMENTO E RICIRCOLO ACQUE INDUSTRIALI GALLERIE

GENERAL CONTRACTOR	DIRETTORE LAVORI	SCALA:
Consorzio **Cociv** Ing. F.P. Marchetti		1:250

COMMESSA	LOTTO	FASE	ENTE	TIPO DOC.	OPERA/DISCIPLINA	PROGR.	REV.
I G 5 1	0 1	E	C V	P Z	C A 2 0 0 1	0 0 4	A

PROGETTAZIONE								
Rev.	Descrizione emissione	Redatto	Data	Verificato	Data	Progettista Integrativo	Data	IL PROGETTISTA
A00	Prima Emissione	C. Varrati	26.06.2013	C. Varrati	26.06.2013	A. Palombia	26.06.2013	SEICO

n. Elab.

Nome File: _001GR00PZCA2001B0004

CUP: F81H92000000008

Scala di plot: 1