


LEGENDA	
	AREA VERDE PER MITIGAZIONE IMPIANTO
	<i>Laurus nobilis</i> (Alloro) h. 1,25 - 1,50 m: n. 18
	<i>Olea europaea</i> (Oливо) h. 1,25 - 1,50 m: n. 21
	<i>Hedera helix</i> (Edera) h. 1,00 - 1,25 m: n. 34

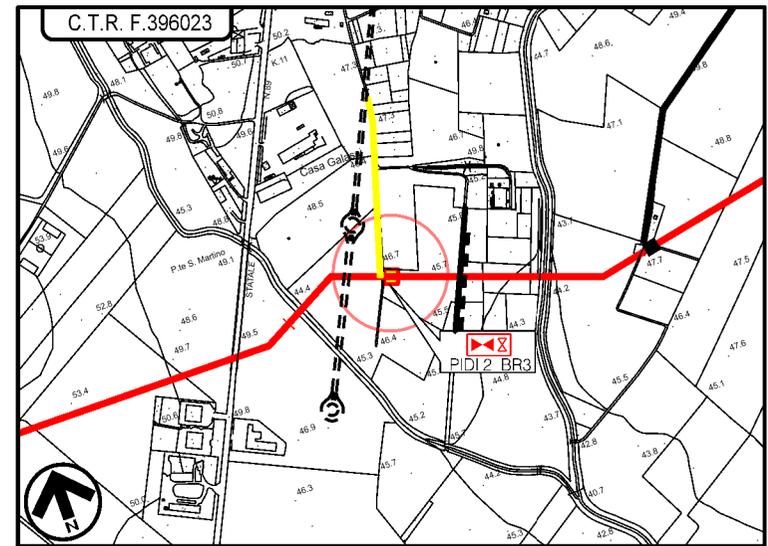

**LEGENDA**

CONDOTTA IN PROGETTO

2	29/08/2023	Aggiornamento a seguito parere MITE n.462 del 6/4/22 - emissione per enti	V.PELLICCIA	F.VITALI	H.D.AIUDI	
1	27/07/2023	Aggiornamento a seguito parere R.Puglia n.4980 del 9/6/23 - emissione per appalto	V.PELLICCIA	F.VITALI	H.D.AIUDI	
0	23/09/2022	EMISSIONE PER ENTI	V.PELLICCIA	F.VITALI	H.D.AIUDI	
Rev.	Data	Descrizione	ELABORATO	VERIFICATO	APPROVATO	
		Progettista	 R.f.TFM: 110009-7E-DB-D-5271		Commissa 5721	Unità 007
Bretella in Comune di Comune di Apricena (BRETELLA 3) DN 100 (4"), DP 75 bar			Dis. PG-E-1171			
			Rev. 2			
PIDI N.2 MASCHERAMENTO IMPIANTI E PUNTI DI LINEA PER RIPRISTINO VEGETAZIONALE			Scala 1:200			