


LEGENDA

- AREA VERDE PER MITIGAZIONE IMPIANTO
- Quercus ilex* (Leccio) h. 1,25 – 1,50 m: n. 8
- Laurus nobilis* (Alloro) h. 1,25 – 1,50 m: n. 7
- Viburnum tinus* (Viburno) h. 0,80 – 1,00 m: n. 9
- Buxus sempervirens* (Bosso) h. 0,80 – 1,00 m: n. 9
- Hedera helix* (Edera) h. 1,00 – 1,25 m: n. 13

MISURE IN METRI

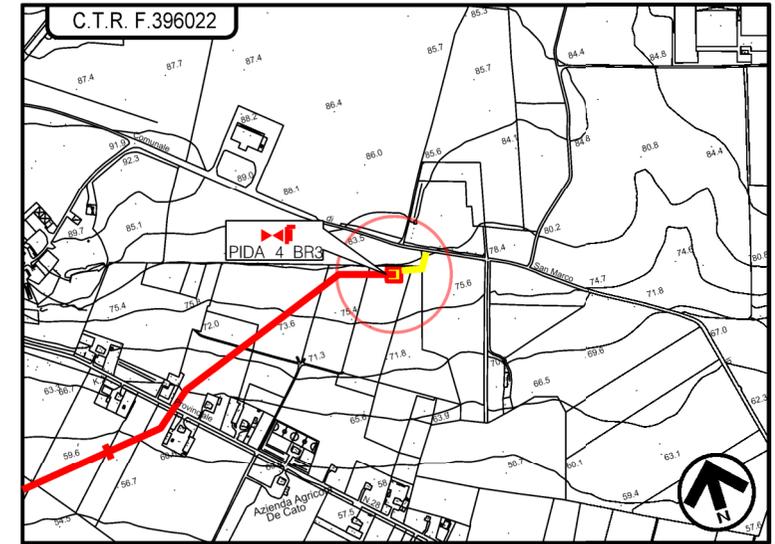

STRALCIO C.T.R. 1:10000
Foglio CTR F.396022

LEGENDA

- - - - - **CONDOTTA IN PROGETTO**

3	29/08/2023	Aggiornamento a seguito parere MITE n.462 del 6/4/22 - emissione per enti	V.PELLICCIA	F.VITALI	H.D.AIUDI
2	27/07/2023	Aggiornamento a seguito parere R.Puglia n.4980 del 9/6/23 - emissione per appalto	V.PELLICCIA	F.VITALI	H.D.AIUDI
1	02/05/2023	EMISSIONE PER APPALTO	V.PELLICCIA	F.VITALI	H.D.AIUDI
0	23/09/2022	EMISSIONE PER ENTI	V.PELLICCIA	F.VITALI	H.D.AIUDI
Rev.	Data	Descrizione	ELABORATO	VERIFICATO	APPROVATO
SGI Società Gasdotti Italia S.p.A. techfem Ri.f.TFM: 110009-7E-DB-D-5273 			Commissa 5721	Unità 007	
Bretella in Comune di Comune di Apricena (BRETELLA 3) DN 100 (4''), DP 75 bar			Dis. PG-E-1173		
			Rev. 3		
PIDA N.4 MASCHERAMENTO IMPIANTI E PUNTI DI LINEA PER RIPRISTINO VEGETAZIONALE			Scala 1:200		