Planimetria inquadramento sotto campo 7
Scala 1:20000

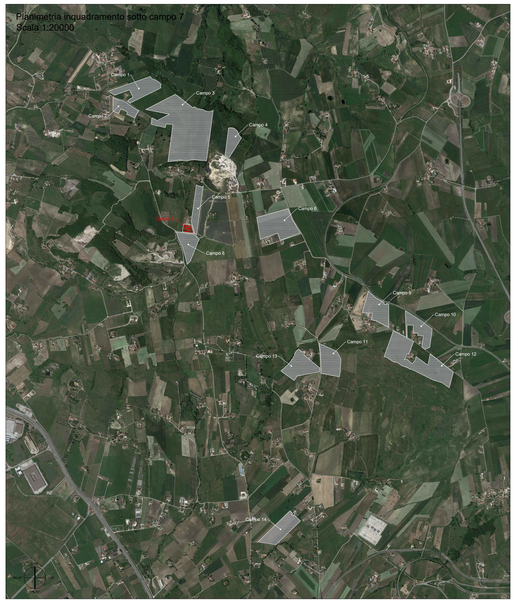

Particolare di cablaggio n° 1 stringa da 26 moduli

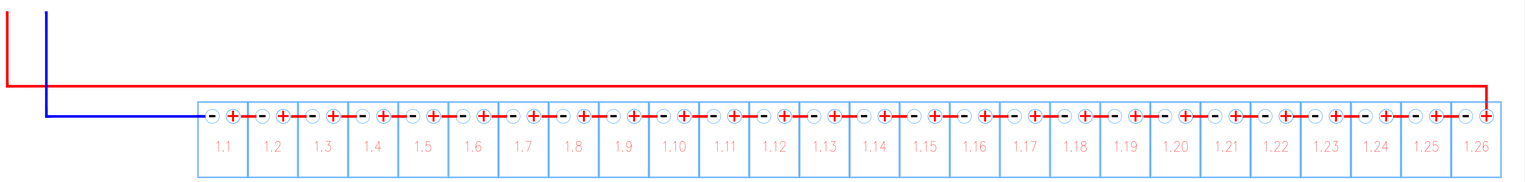

PlanimetriaParticolare di cablaggio half-string con n° 1 stringa da 26 moduli

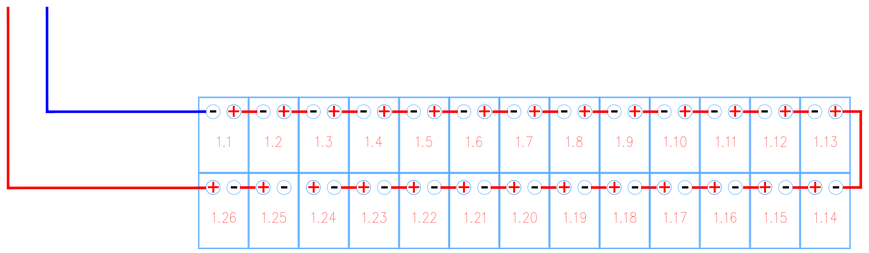

Esempio di sviluppo stringa con tracker 2P

Esempio di sviluppo stringa con tracker 2P

SOTTOCAMPO	Q. PARALLELO	N° STRINGHE	MODULI	INVERTER	COLORE STRINGA
7	7.01	17	26	C07.01	VERDE

Sviluppo planimetrico e ripartizione quadri di sotto campo 7
Scala 1:500

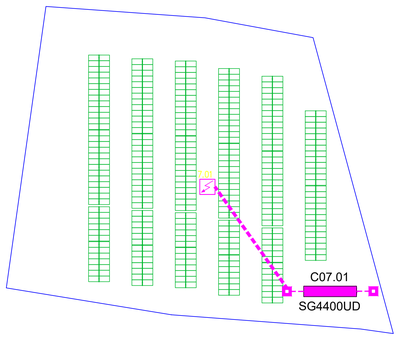

Schema unifilare sotto campo 7

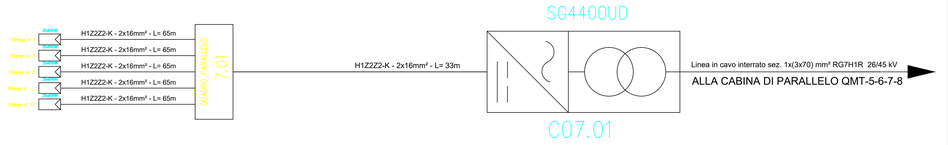

ORIENTAMENTO:

90.00°

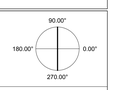

SCALA:

1:500

REGIONE CAMPANIA
PROVINCIA DI BENEVENTO
COMUNE DI BENEVENTO

PROGETTO PER LA REALIZZAZIONE DI UN IMPIANTO AGRI VOLTAICO DELLA POTENZA DI PICCO IN DC PARI A 48,48 MWp E MASSIMA IN IMMISSIONE IN AC PARI A 40 MW NEL COMUNE DI BENEVENTO (BN) E RELATIVE OPERE DI CONNESSIONE

PROGETTO DEFINITIVO

LAYOUT E SCHEMA ELETTRICO - SOTTO CAMPO 7

Titolo elaborato

Committente: FRANCAVILLA SOLAR PARK
Sviluppo: emeren
Progettazione: archetipo

Firme

Cod. elaborato	Nome file	Scala	Formato
FSPEPD019	FSPEPD019-PDF_Layout e schema elettrico sotto campo 7	1:500	A0

Rev.	Data	Oggetto revisione	Redatto	Verificato	Approvato
00	22.07.23	Emissione	Studio LCP	Archetipo	Archetipo

IL PRESENTE DOCUMENTO NON POTRA' ESSERE COPIATO, RIPRODOTTO O ALTRIMENTI PUBBLICATO, IN TUTTO O IN PARTE, SENZA IL CONSENSO SCRITTO. OGNI UTILIZZO NON AUTORIZZATO SARA' PERSEGUITO A NORMA DI LEGGE.
THIS DOCUMENT CANNOT BE COPIED, REPRODUCED OR PUBLISHED, EITHER IN PART OR IN ITS ENTIRETY, WITHOUT THE WRITTEN PERMISSION. UNAUTHORISED USE WILL BE PROSECUTED BY LAW.