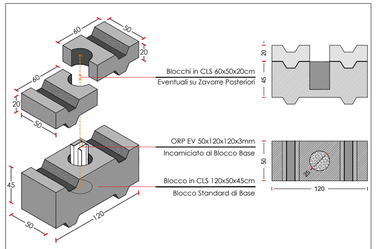

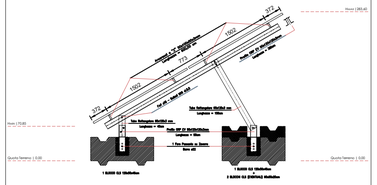

STRUTTURA ELEMENTARE
Scala 1:40

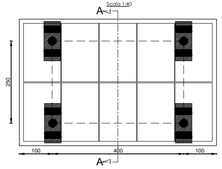

Stringhe da 26 moduli su struttura fissa - tilt 25°

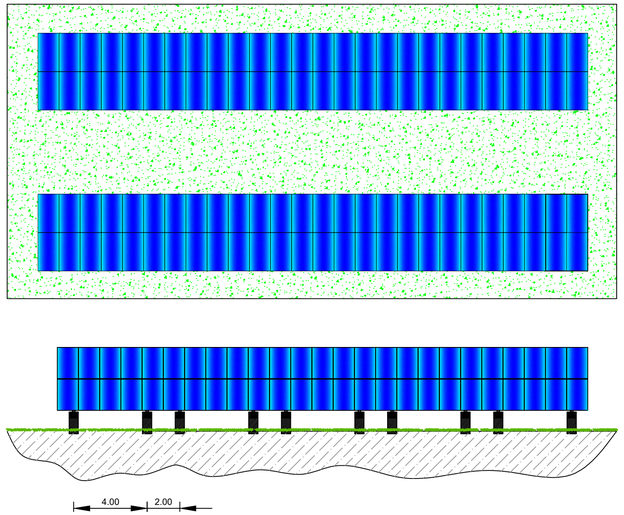

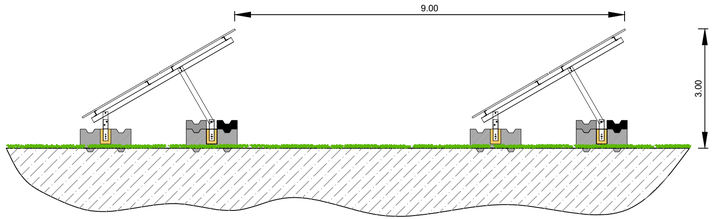

Struttura tipo - Tracker - Posizione 0°

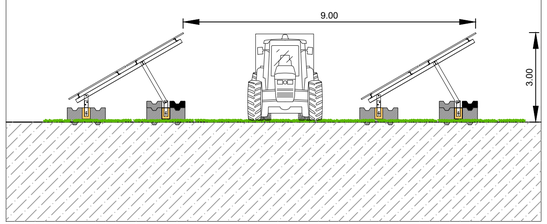

REGIONE CAMPANIA
PROVINCIA DI BENEVENTO
COMUNE DI BENEVENTO

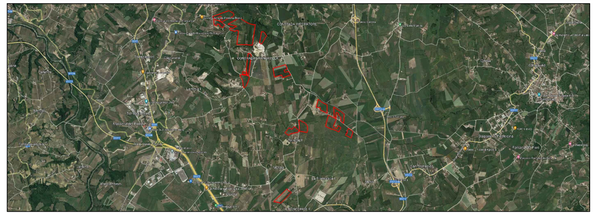

PROGETTO PER LA REALIZZAZIONE DI UN IMPIANTO AGRI VOLTAICO DELLA POTENZA DI PICCO IN DC PARI A 48.48 MWp E MASSIMA IN IMMISSIONE IN AC PARI A 40 MW NEL COMUNE DI BENEVENTO (BN) E RELATIVE OPERE DI CONNESSIONE

PROGETTO DEFINITIVO

PARTICOLARI COSTRUTTIVI
STRUTTURE DI SOSTEGNO - FISSO

Titolo elaborato

Committente: FRANCAVILLA SOLAR PARK
Sviluppo: emeren
Progettazione: archetipo

Firme

FSPEPD029.2	FSPEPD029.2-PDF_Particolari costruttivi Strutture di sostegno - Fisso	1:50	A3+
Cod. elaborato	Nome file	Scala	Formato

Rev.	Data	Oggetto revisione	Redatto	Verificato	Approvato
00	22.07.23	Emissione	Studio LCP	Archetipo	Archetipo

IL PRESENTE DOCUMENTO NON POTRA' ESSERE COPIATO, RIPRODOTTO O ALTRIMENTI PUBBLICATO, IN TUTTO O IN PARTE, SENZA IL CONSENSO SCRITTO. OGNI UTILIZZO NON AUTORIZZATO SARA' PERSEGUITO A NORMA DI LEGGE.
THIS DOCUMENT CAN NOT BE COPIED, REPRODUCED OR PUBLISHED, EITHER IN PART OR IN ITS ENTIRETY, WITHOUT THE WRITEN PERMISSION. UNAUTHORIZED USE WILL BE PROSECUTE BY LAW.