




Cabina di parallelo sotto campo 3  
Scala 1:3000

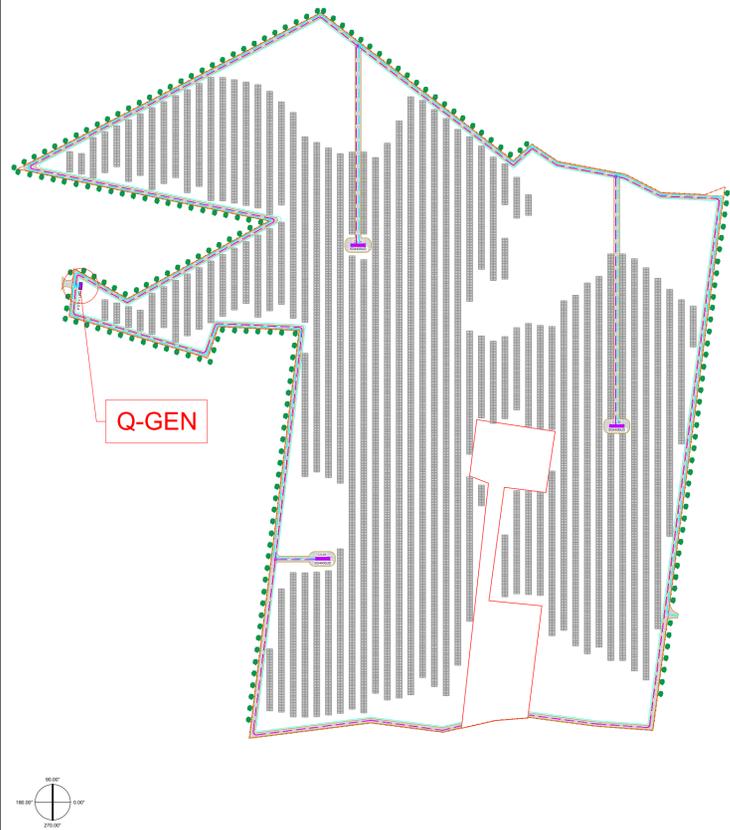


Cabina di parallelo sotto campo 6  
Scala 1:3000

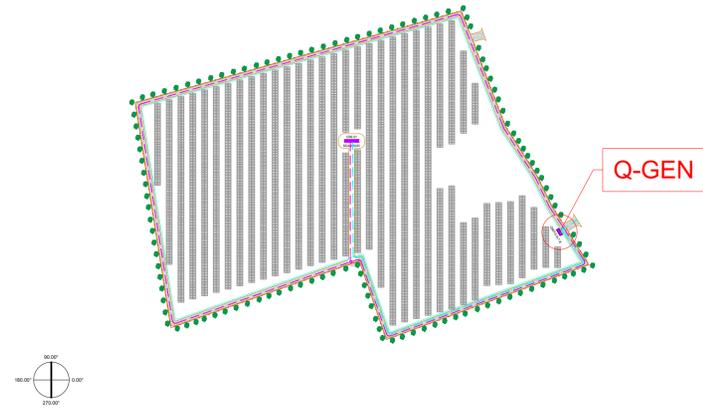


Cabina di parallelo sotto campo 11  
Scala 1:3000

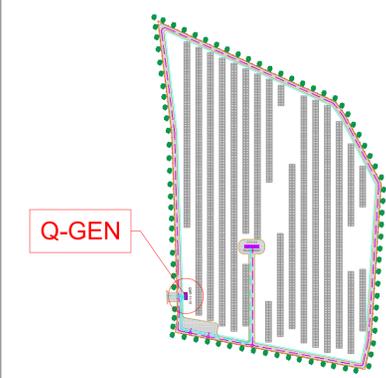


Cabina di parallelo sotto campo 9  
Scala 1:3000

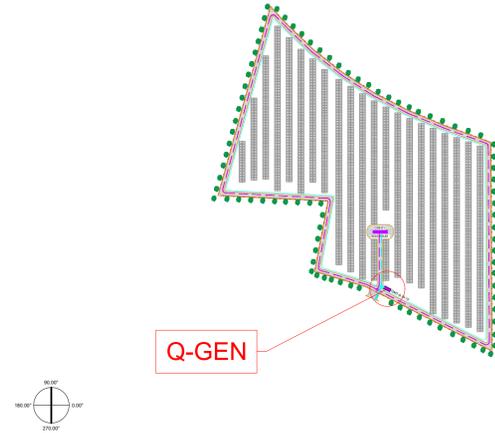


Cabina di parallelo sotto campo 14  
Scala 1:3000

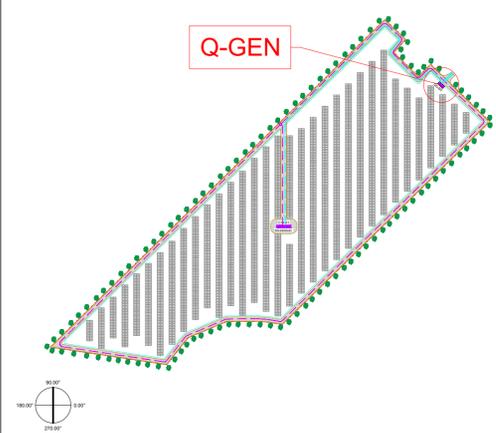

Cabina QMT-5-6-7-8 - QMT-11-13  
Scala 1:50

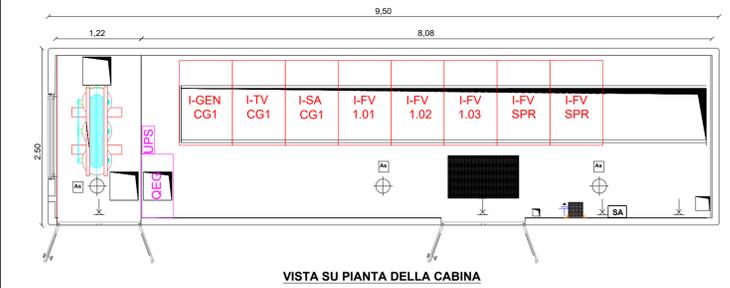


VISTA SU PIANTA DELLA CABINA

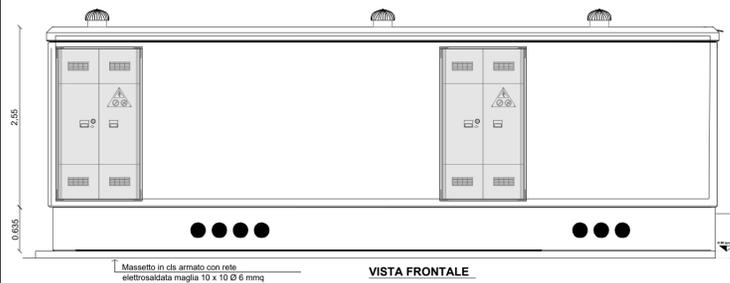


VISTA FRONTALE

Cabina QMT-1-2-3-4 - QMT-9-10-12  
Scala 1:50

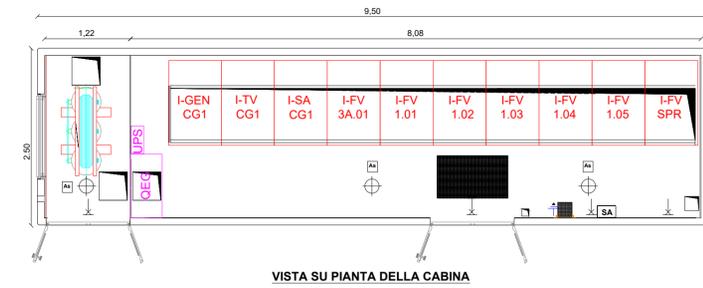

VISTA SU PIANTA DELLA CABINA


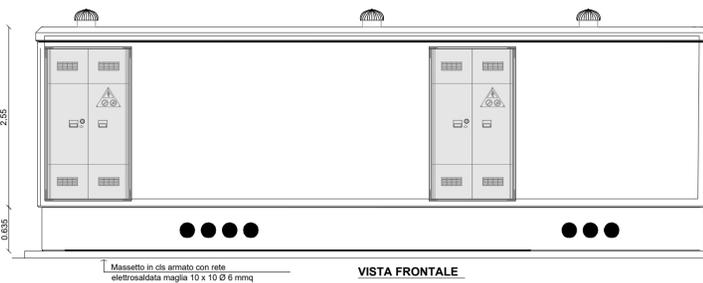


VISTA FRONTALE


Cabina Generale - QG-MT  
Scala 1:50



VISTA SU PIANTA DELLA CABINA

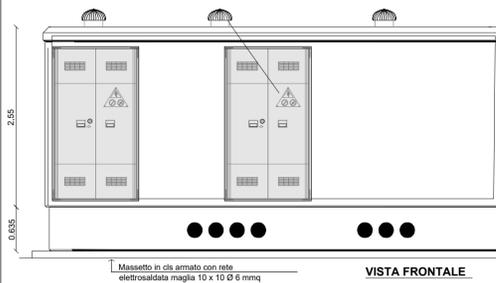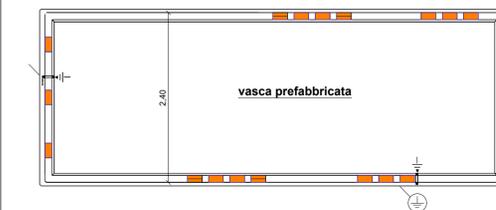

VISTA FRONTALE

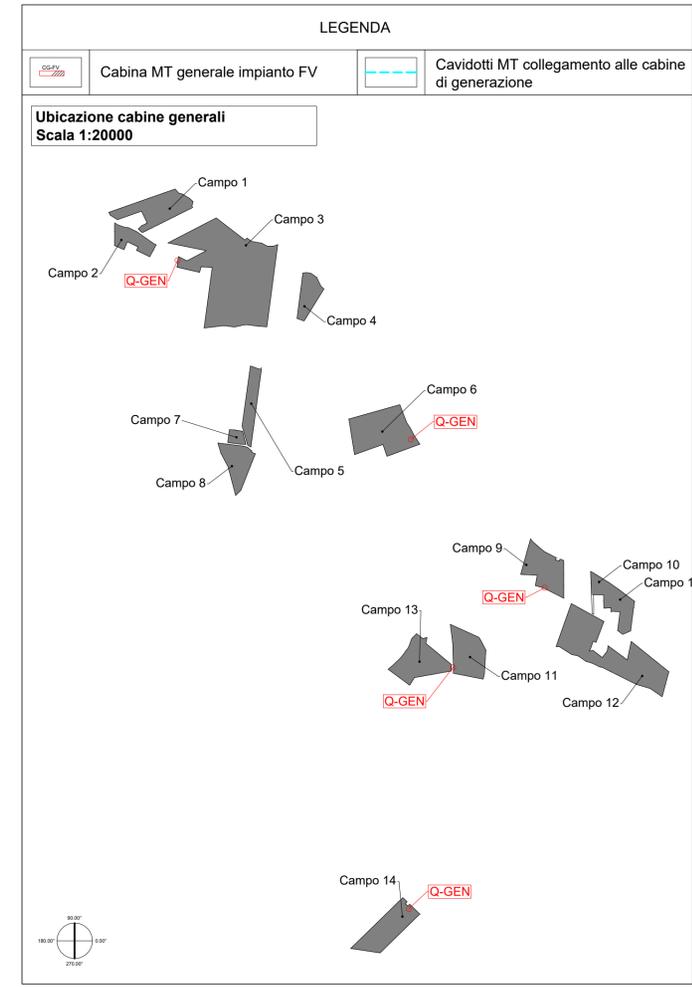

REGIONE CAMPANIA  
PROVINCIA DI BENEVENTO  
COMUNE DI BENEVENTO

PROGETTO PER LA REALIZZAZIONE DI UN IMPIANTO AGRI VOLTAICO DELLA POTENZA DI PICCO IN DC PARI A 48,48 MWp E MASSIMA IN IMMISSIONE IN AC PARI A 40 MW NEL COMUNE DI BENEVENTO (BN) E RELATIVE OPERE DI CONNESSIONE

PROGETTO DEFINITIVO  
PARTICOLARI COSTRUTTIVI - CABINA GENERALE

Titolo elaborato

Committente: FRANCAVILLA SOLAR PARK  
Sviluppo: emeren  
Progettazione: archetipo

Firme: *Luigi P...*

FSPEPD031	FSPEPD031-PDF_Particolari costruttivi - Cabine generale	1:50	A1
Cod. elaborato	Nome file	Scala	Formato

00	22.07.23	Emissione	Studio LCP	Archetipo	Archetipo
Rev.	Data	Oggetto revisione	Redatto	Verificato	Approvato

IL PRESENTE DOCUMENTO NON POTRA' ESSERE COPiato, RIPRODOTTO O ALTREMENTE PUBBLICATO, IN TUTTO O IN PARTE, SENZA IL CONSENSO SCRITTO. OGNI UTILIZZO NON AUTORIZZATO SARAA' PERSECUITO A NORMA DI LEGGE. THIS DOCUMENT CAN NOT BE COPIED, REPRODUCED OR PUBLISHED, EITHER IN PART OR IN ITS ENTIRETY, WITHOUT THE WRITTEN PERMISSION. UNAUTHORIZED USE WILL BE PROSECUTED BY LAW.