PROFILO ASSE

SEZIONE 1

PROGRESSIVA 27320.87

STERRI E RIPORTI
S1 57.43 mq.

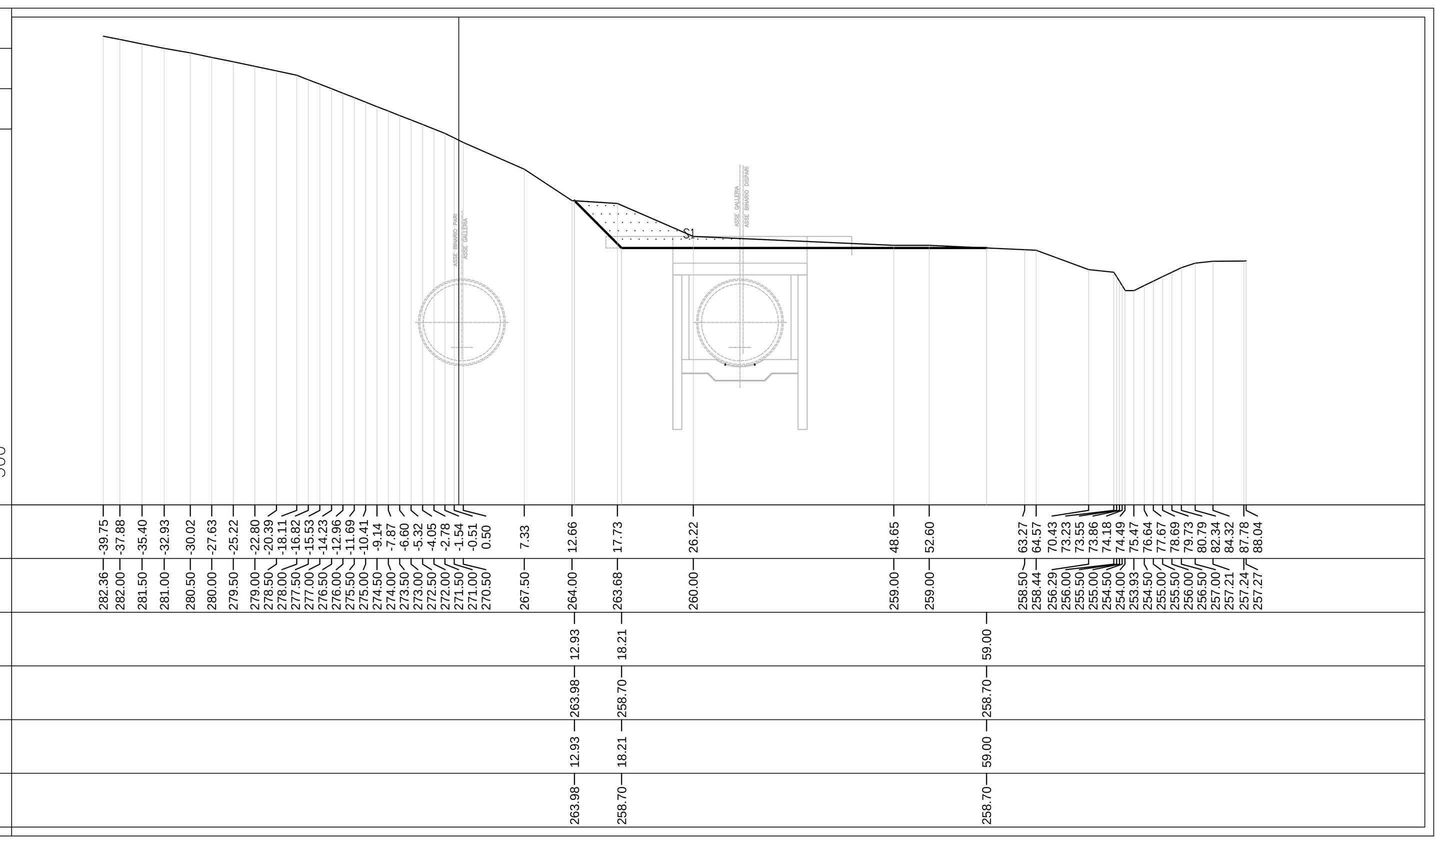

PROGRESSIVE TERRENO
QUOTE TERRENO
PROGRESSIVE SCAVO
QUOTE SCAVO
PROGRESSIVE PROGETTO
QUOTE PROGETTO

PROFILO ASSE

SEZIONE 2

PROGRESSIVA 27330.76

STERRI E RIPORTI
S1 29.17 mq.
R1 4.18 mq.

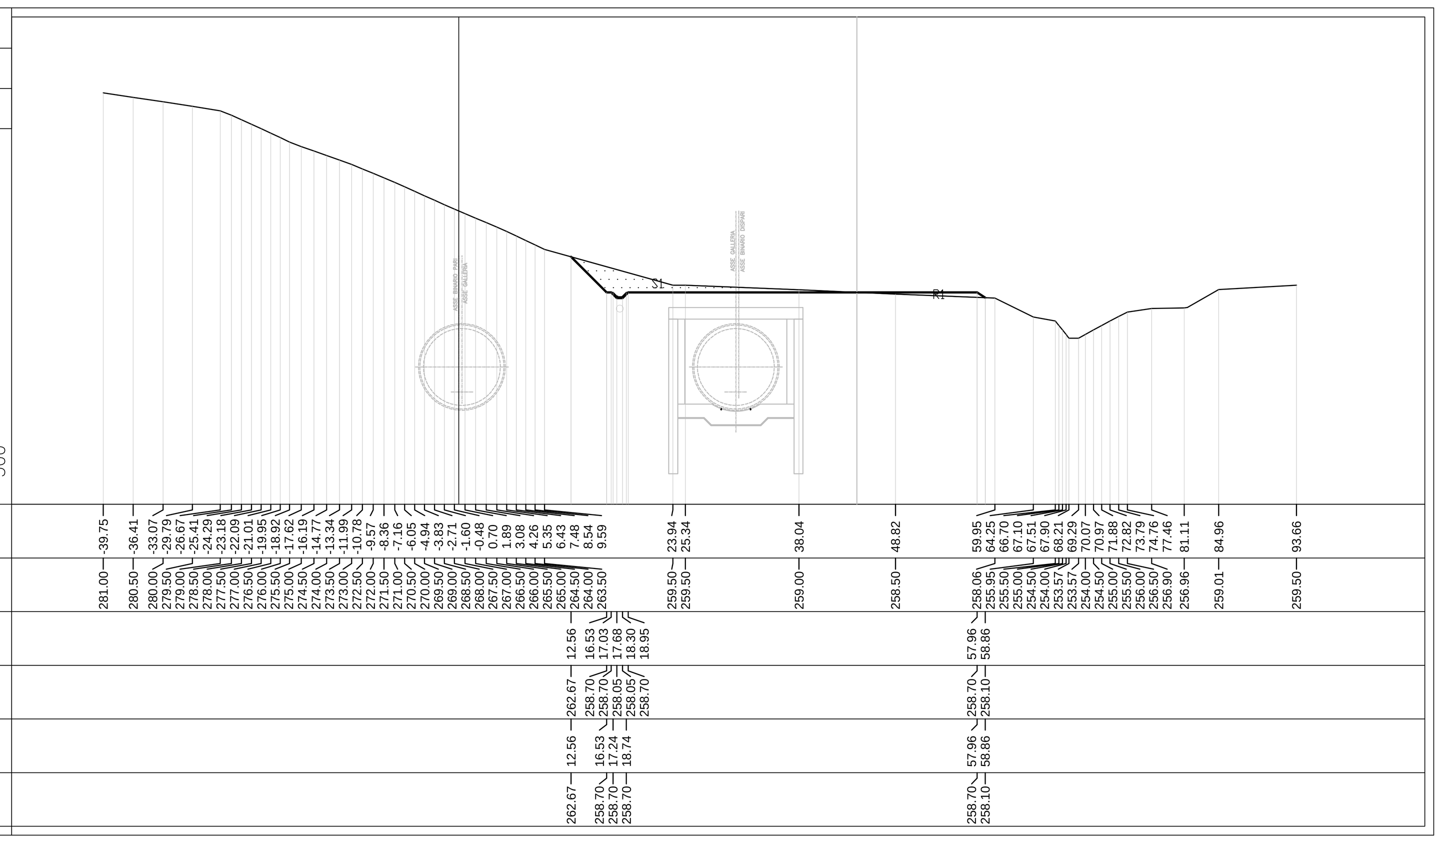

PROGRESSIVE TERRENO
QUOTE TERRENO
PROGRESSIVE SCAVO
QUOTE SCAVO
PROGRESSIVE PROGETTO
QUOTE PROGETTO

PROFILO ASSE

SEZIONE 3

PROGRESSIVA 27350.76

STERRI E RIPORTI
R1 15.51 mq.
R2 7.30 mq.
Totale R: 22.81 mq.

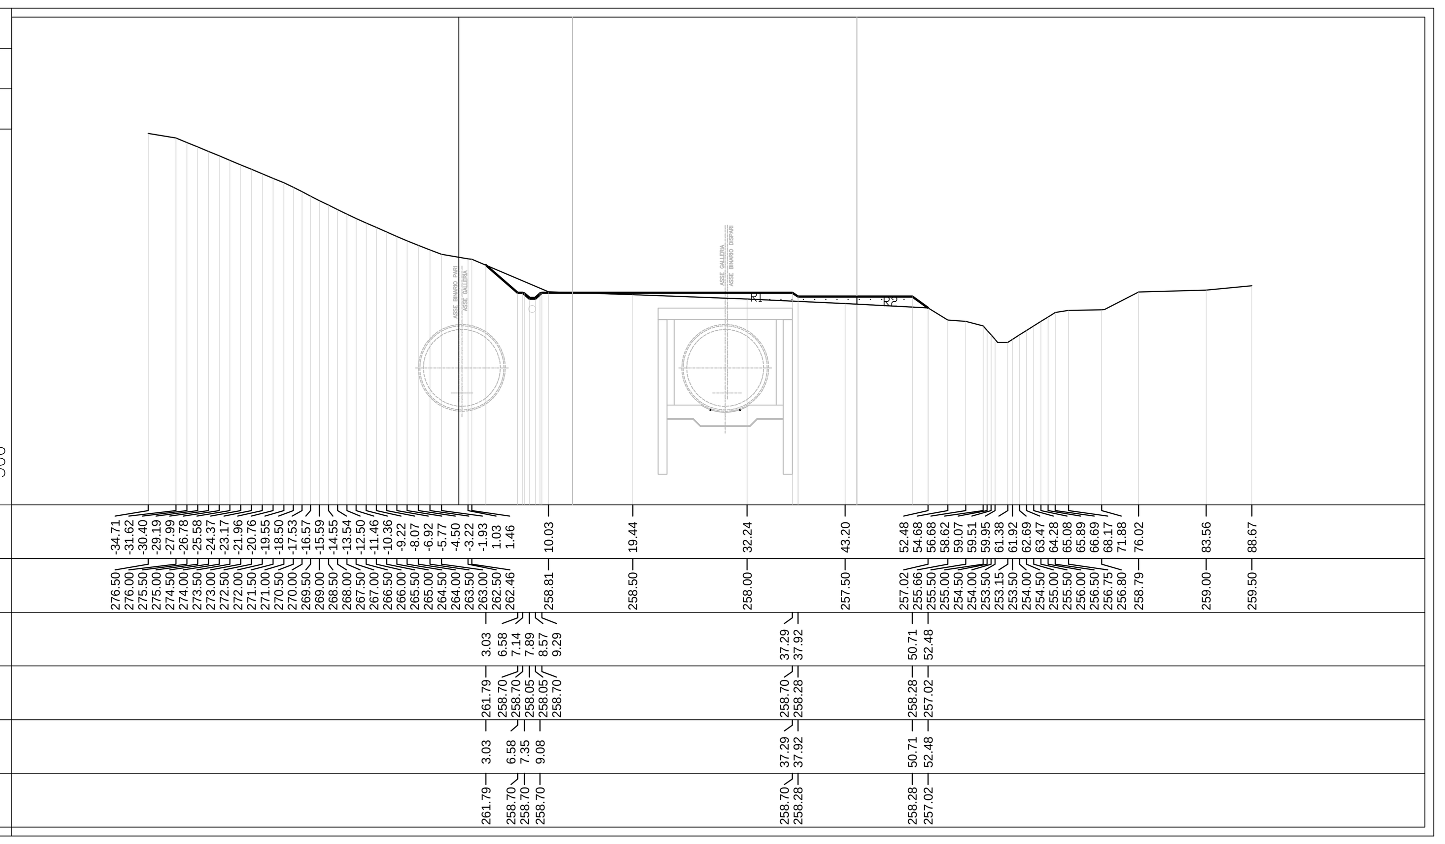

PROGRESSIVE TERRENO
QUOTE TERRENO
PROGRESSIVE SCAVO
QUOTE SCAVO
PROGRESSIVE PROGETTO
QUOTE PROGETTO

PROFILO ASSE

SEZIONE 4

PROGRESSIVA 27370.76

STERRI E RIPORTI
S1 11.34 mq.
S2 1.48 mq.
Totale S: 12.82 mq.
R1 0.01 mq.
R2 69.93 mq.
Totale R: 69.94 mq.

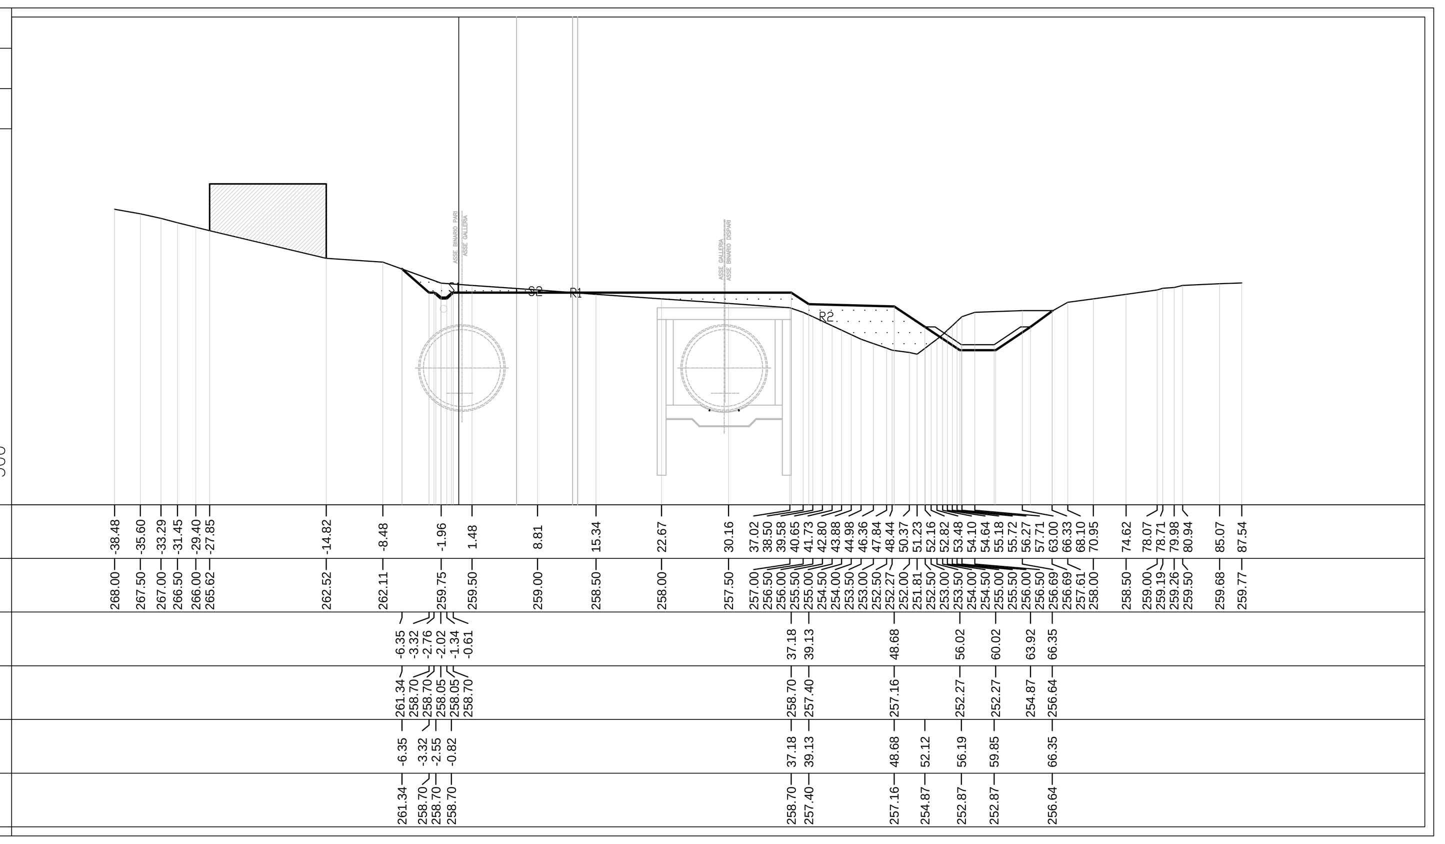

PROGRESSIVE TERRENO
QUOTE TERRENO
PROGRESSIVE SCAVO
QUOTE SCAVO
PROGRESSIVE PROGETTO
QUOTE PROGETTO

PROFILO ASSE

SEZIONE 5

PROGRESSIVA 27390.76

STERRI E RIPORTI
S1 23.82 mq.
S2 5.07 mq.
Totale S: 28.89 mq.
R1 1.54 mq.
R2 28.49 mq.
R3 1.30 mq.
R4 46.88 mq.
Totale R: 78.21 mq.

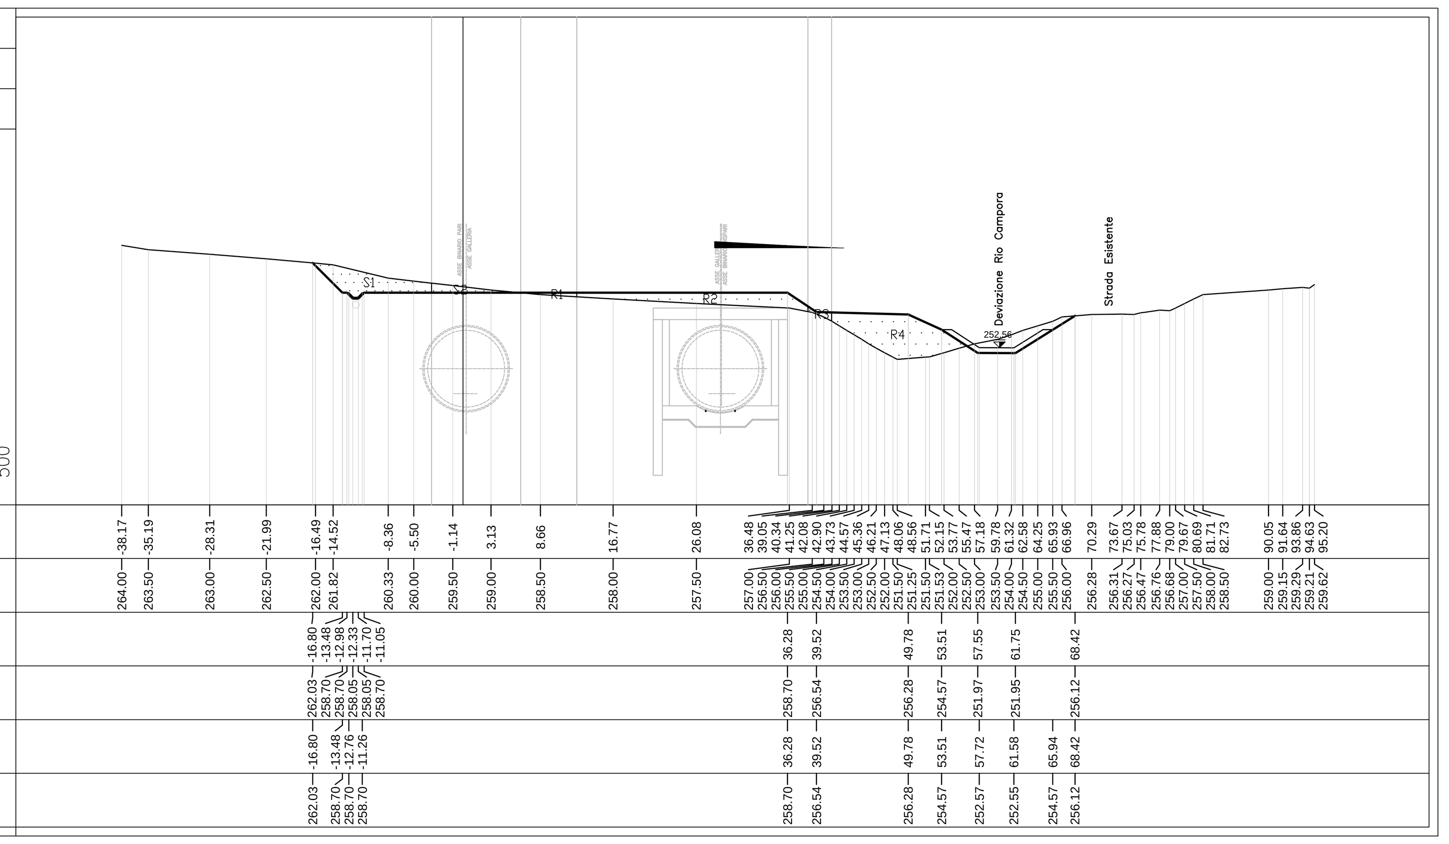

PROGRESSIVE TERRENO
QUOTE TERRENO
PROGRESSIVE SCAVO
QUOTE SCAVO
PROGRESSIVE PROGETTO
QUOTE PROGETTO

PROFILO ASSE

SEZIONE 6

PROGRESSIVA 27410.76

STERRI E RIPORTI
S1 8.17 mq.
S2 0.66 mq.
S3 0.04 mq.
Totale S: 8.87 mq.
R1 4.20 mq.
R2 47.66 mq.
R3 25.35 mq.
Totale R: 77.21 mq.

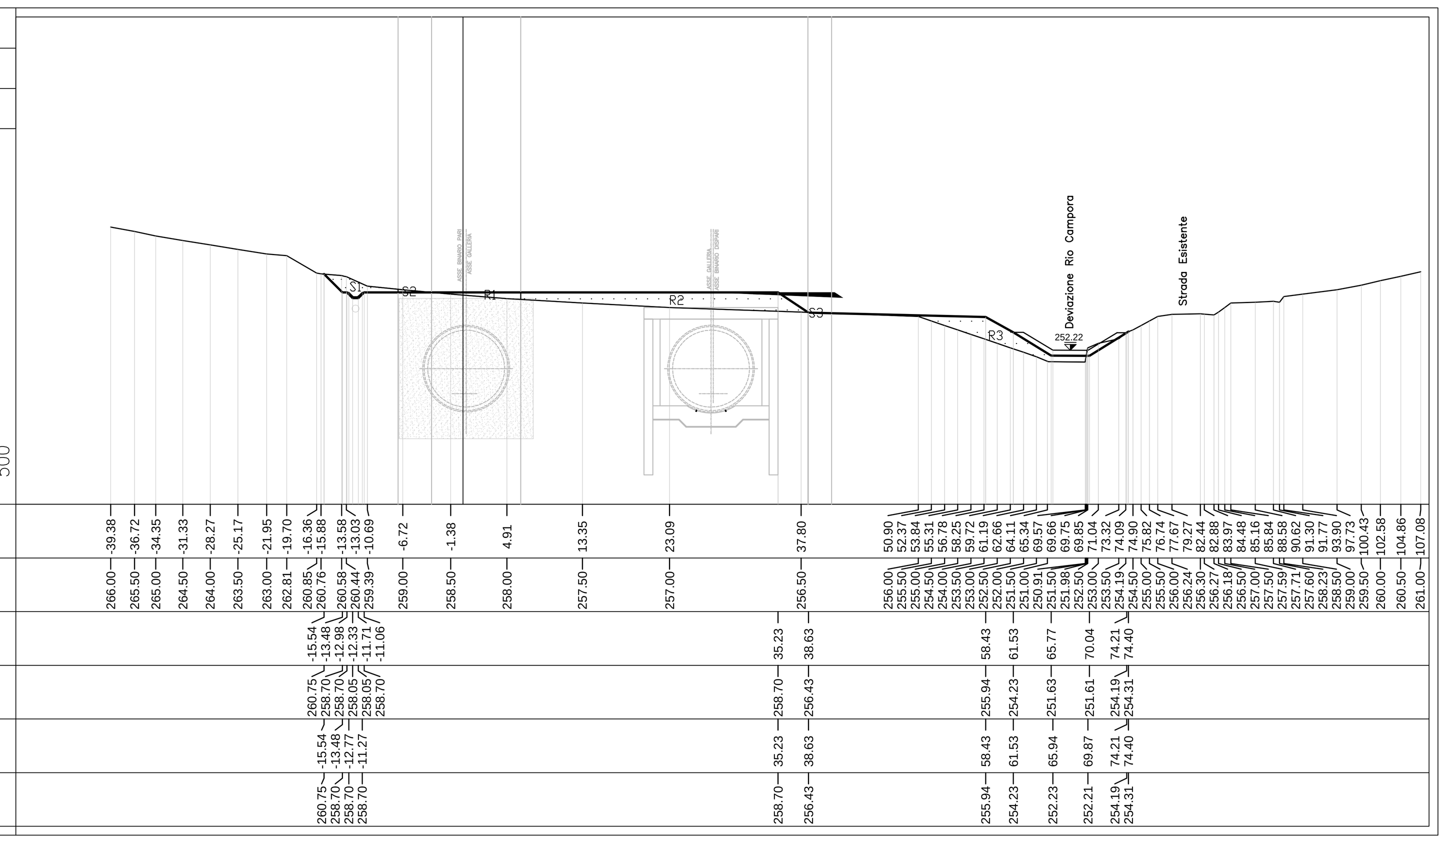

PROGRESSIVE TERRENO
QUOTE TERRENO
PROGRESSIVE SCAVO
QUOTE SCAVO
PROGRESSIVE PROGETTO
QUOTE PROGETTO

PROFILO ASSE

SEZIONE 7

PROGRESSIVA 27430.76

STERRI E RIPORTI
S1 7.11 mq.
R1 1.62 mq.
R2 64.70 mq.
R3 9.40 mq.
R4 1.37 mq.
R5 75.20 mq.
Totale R: 152.29 mq.

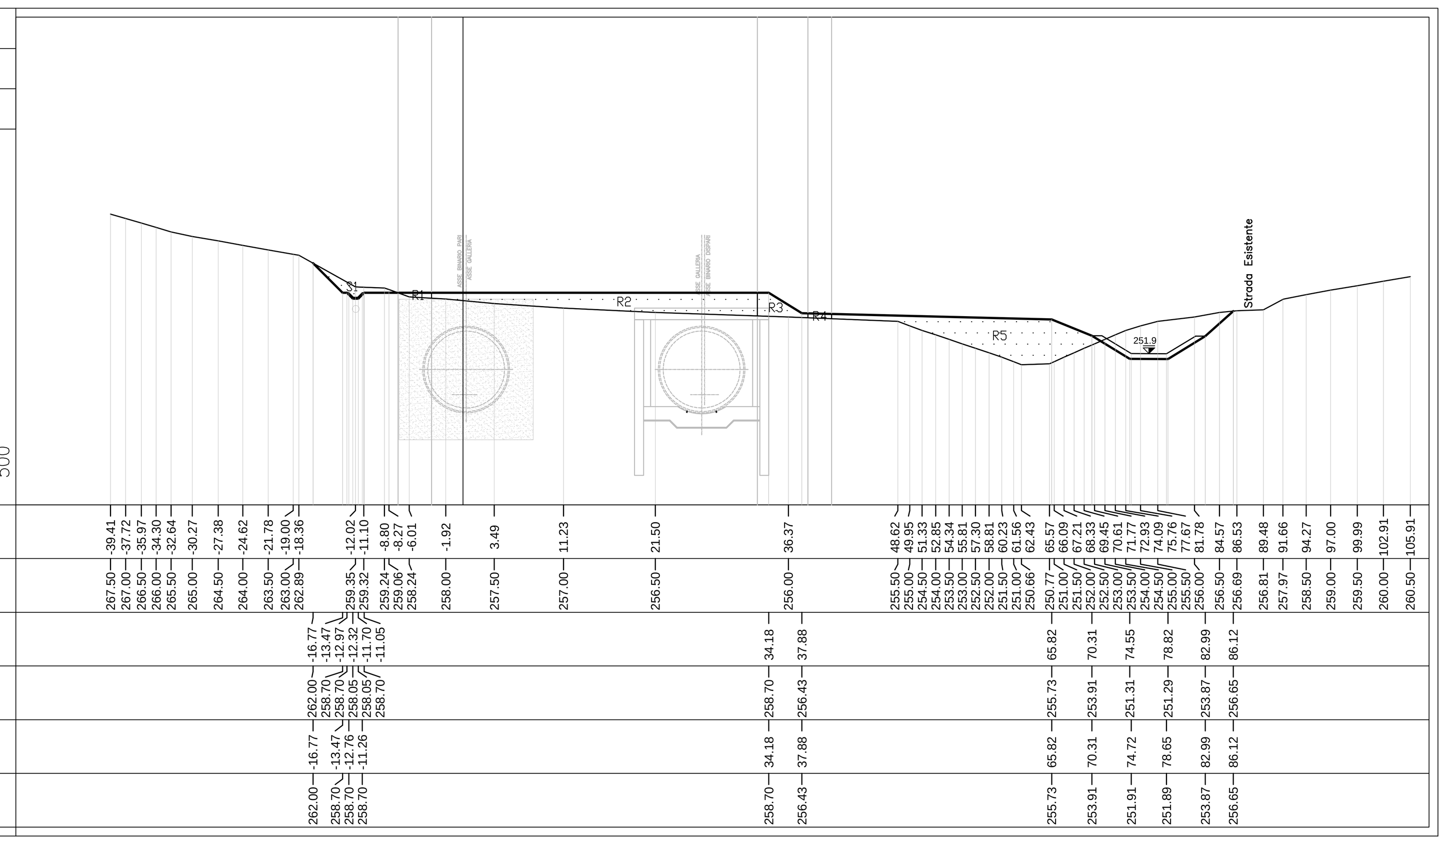

PROGRESSIVE TERRENO
QUOTE TERRENO
PROGRESSIVE SCAVO
QUOTE SCAVO
PROGRESSIVE PROGETTO
QUOTE PROGETTO

PROFILO ASSE

SEZIONE 8

PROGRESSIVA 27455.00

STERRI E RIPORTI
S1 16.02 mq.
S2 500.55 mq.
S3 8.99 mq.
Totale S: 525.56 mq.
R1 117.52 mq.

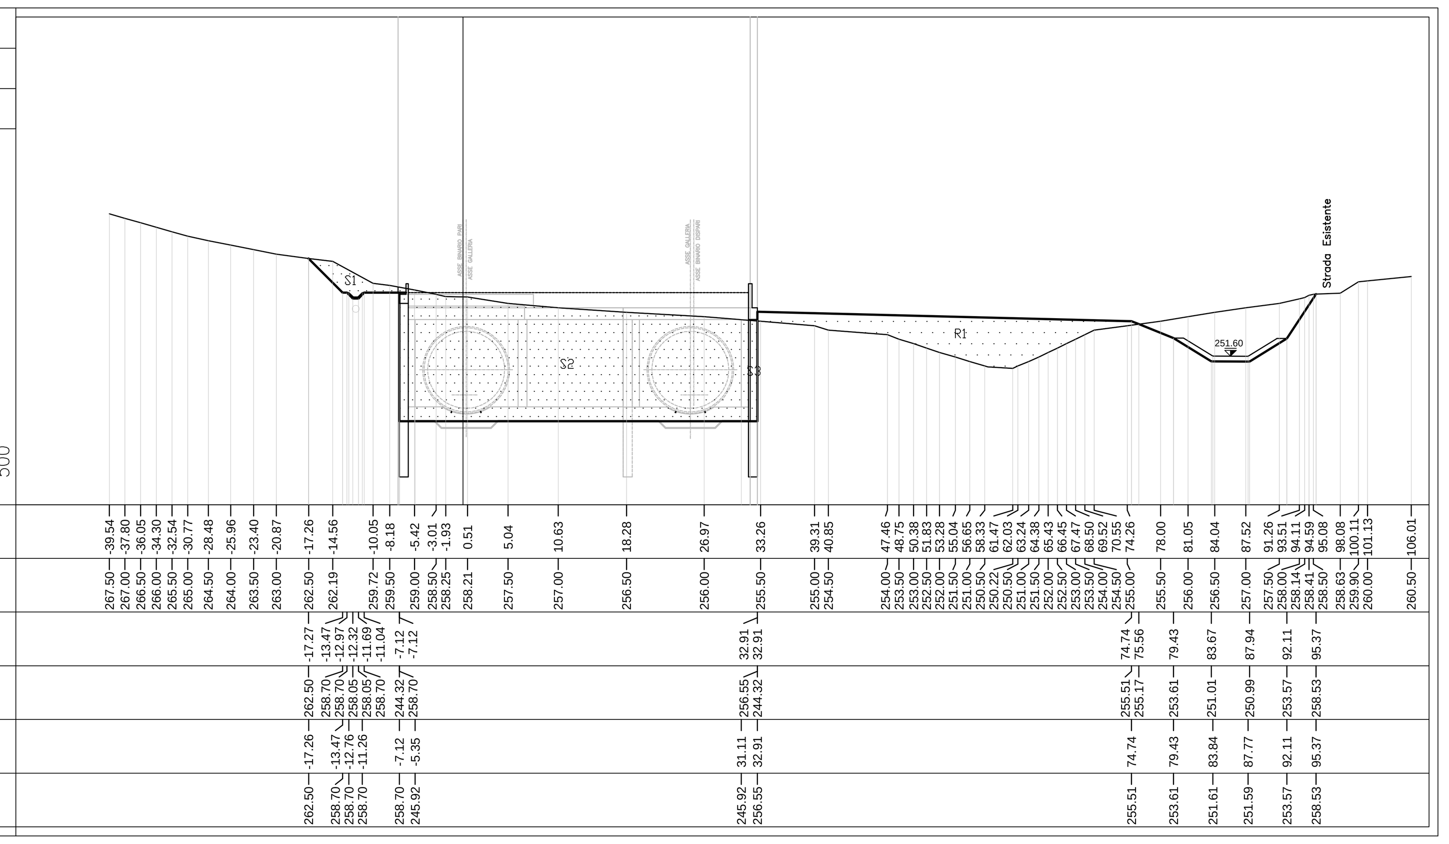

PROGRESSIVE TERRENO
QUOTE TERRENO
PROGRESSIVE SCAVO
QUOTE SCAVO
PROGRESSIVE PROGETTO
QUOTE PROGETTO

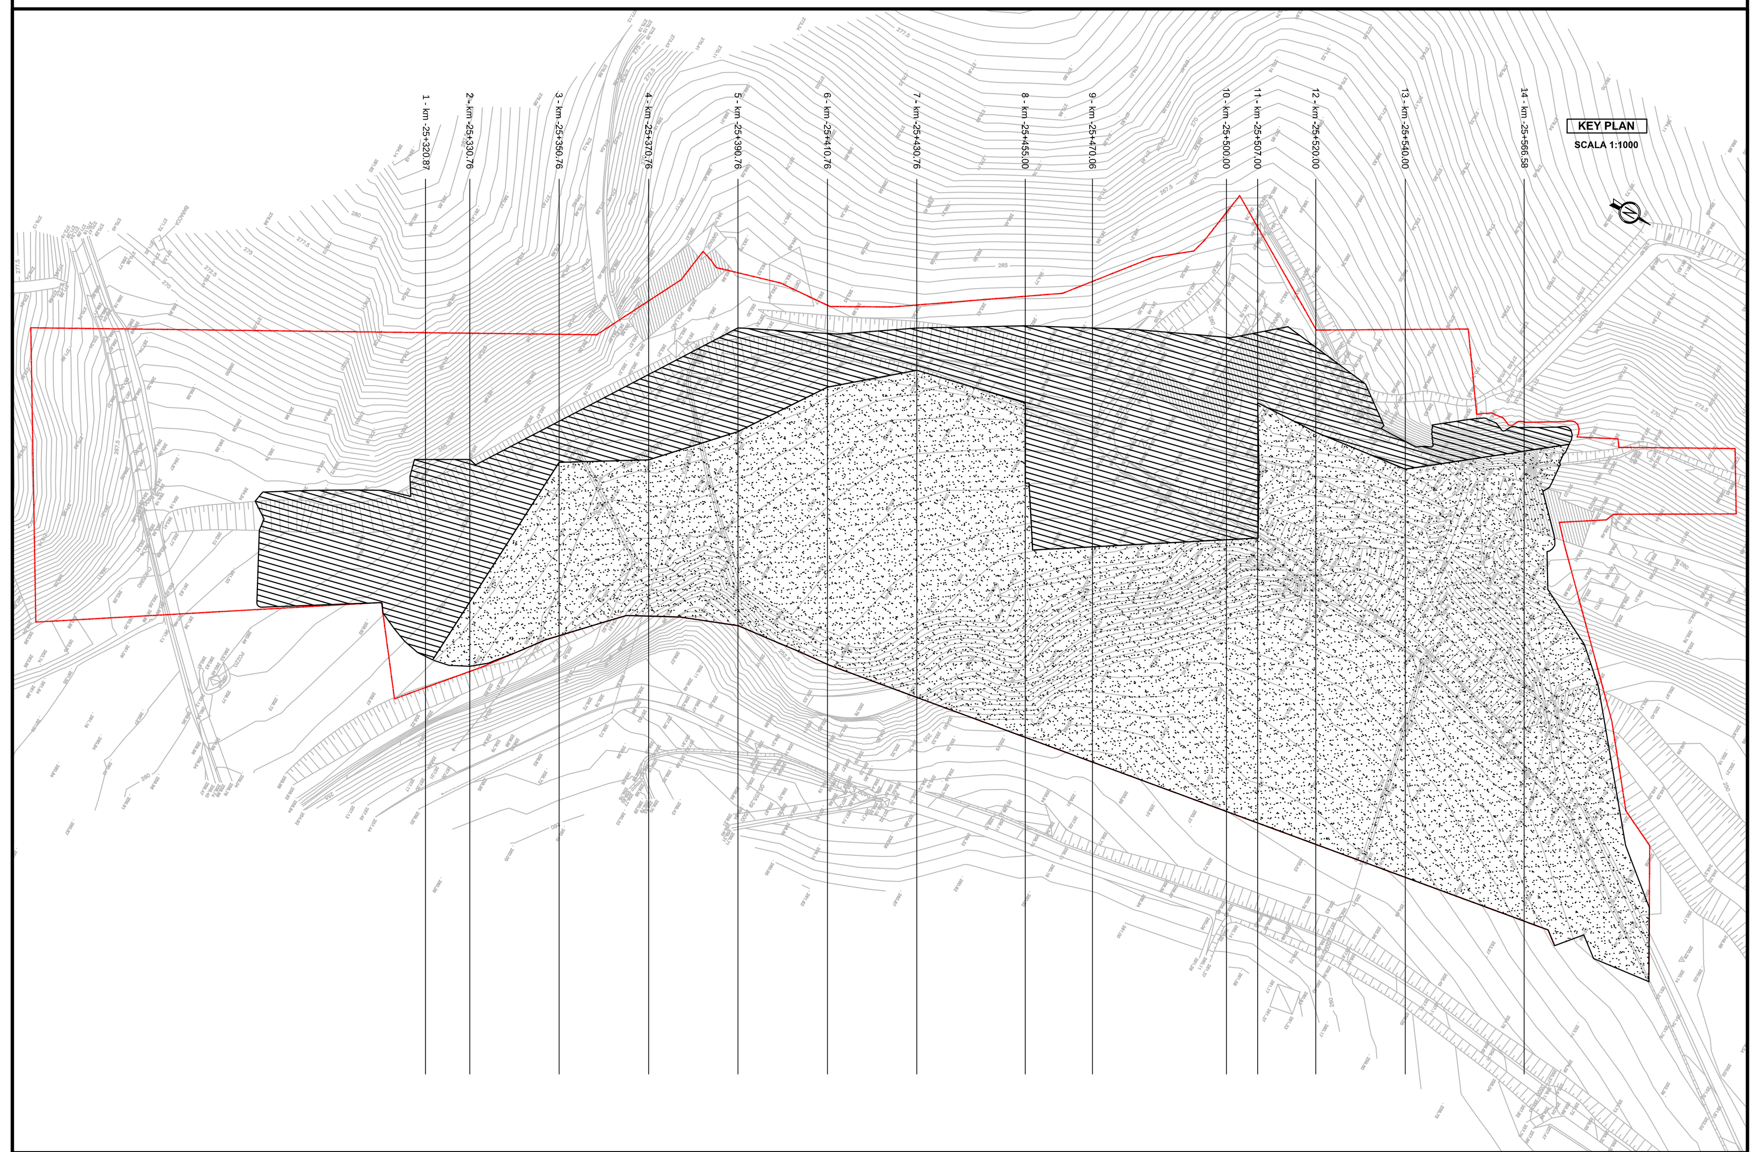

COMMITTENTE: RFI RETE FERROVIARIA ITALIANA – GRUPPO FERROVIE DELLO STATO ITALIANE

ALTA SORVEGLIANZA: ITALFERR – GRUPPO FERROVIE DELLO STATO ITALIANE

GENERAL CONTRACTOR: COCIV – Consorzio Collegamenti Integrati Veloci

INFRASTRUTTURE FERROVIARIE STRATEGICHE DEFINITE DALLA LEGGE OBIETTIVO N.443/01

TRATTA A.V./A.C. TERZO VALICO DEI GIOVI
PROGETTO ESECUTIVO

CANTIERE OPERATIVO - COP20 RADIMERO

MOVIMENTI TERRA: SEZIONI E CALCOLO STERRO RIPORTO tav.1

GENERAL CONTRACTOR	DIRETTORE LAVORI	SCALA:
Consorzio Cociv Ing. P.P. Marcheselli		1:500

COMMESSA	LOTTO	FASE	ENTE	TIPO DOC.	OPERA/DISCIPLINA	PROGR.	REV.
IG51	01	E	CV	A8	CA2001	001	A

PROGETTAZIONE

Rev.	Descrizione emissione	Redatto	Data	Verificato	Data	Progettista Integratore	Data	IL PROGETTISTA
A00	Prima Emissione	G. Filippello	26.06.2013	G. Filippello	26.06.2013	A. Palomba	26.06.2013	SEICO

n. Elab.

Nome File: IG5100ECVA8CA2001001A

CUP: F81H92000000008

Scala di plot: 1: