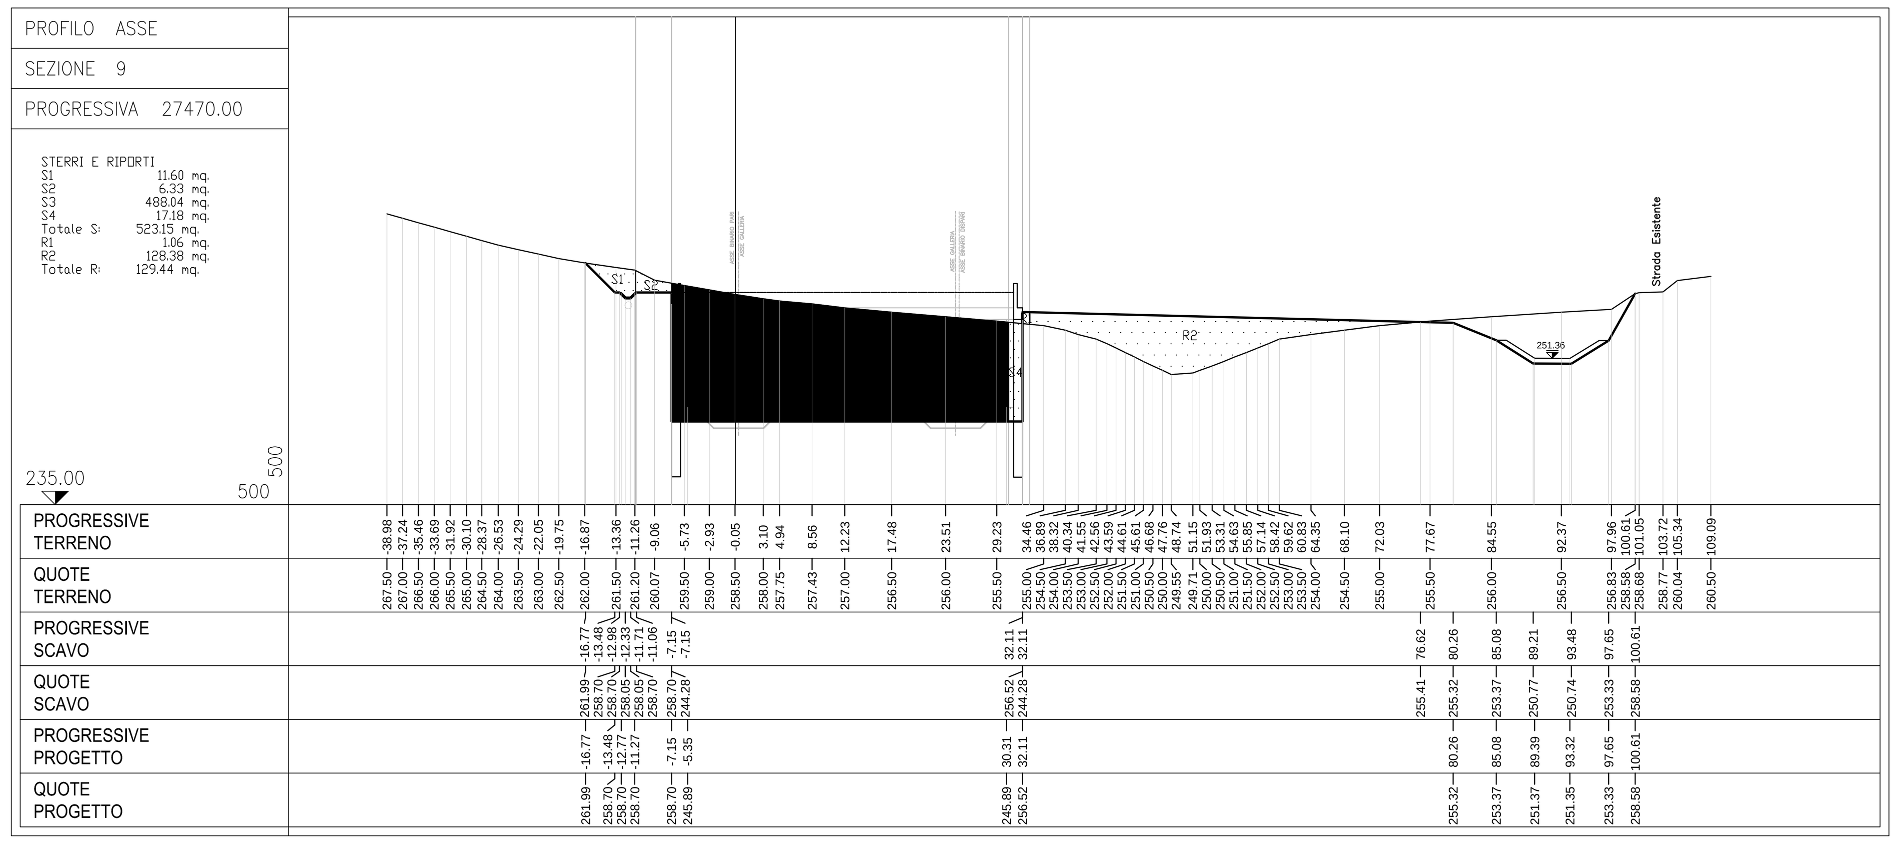

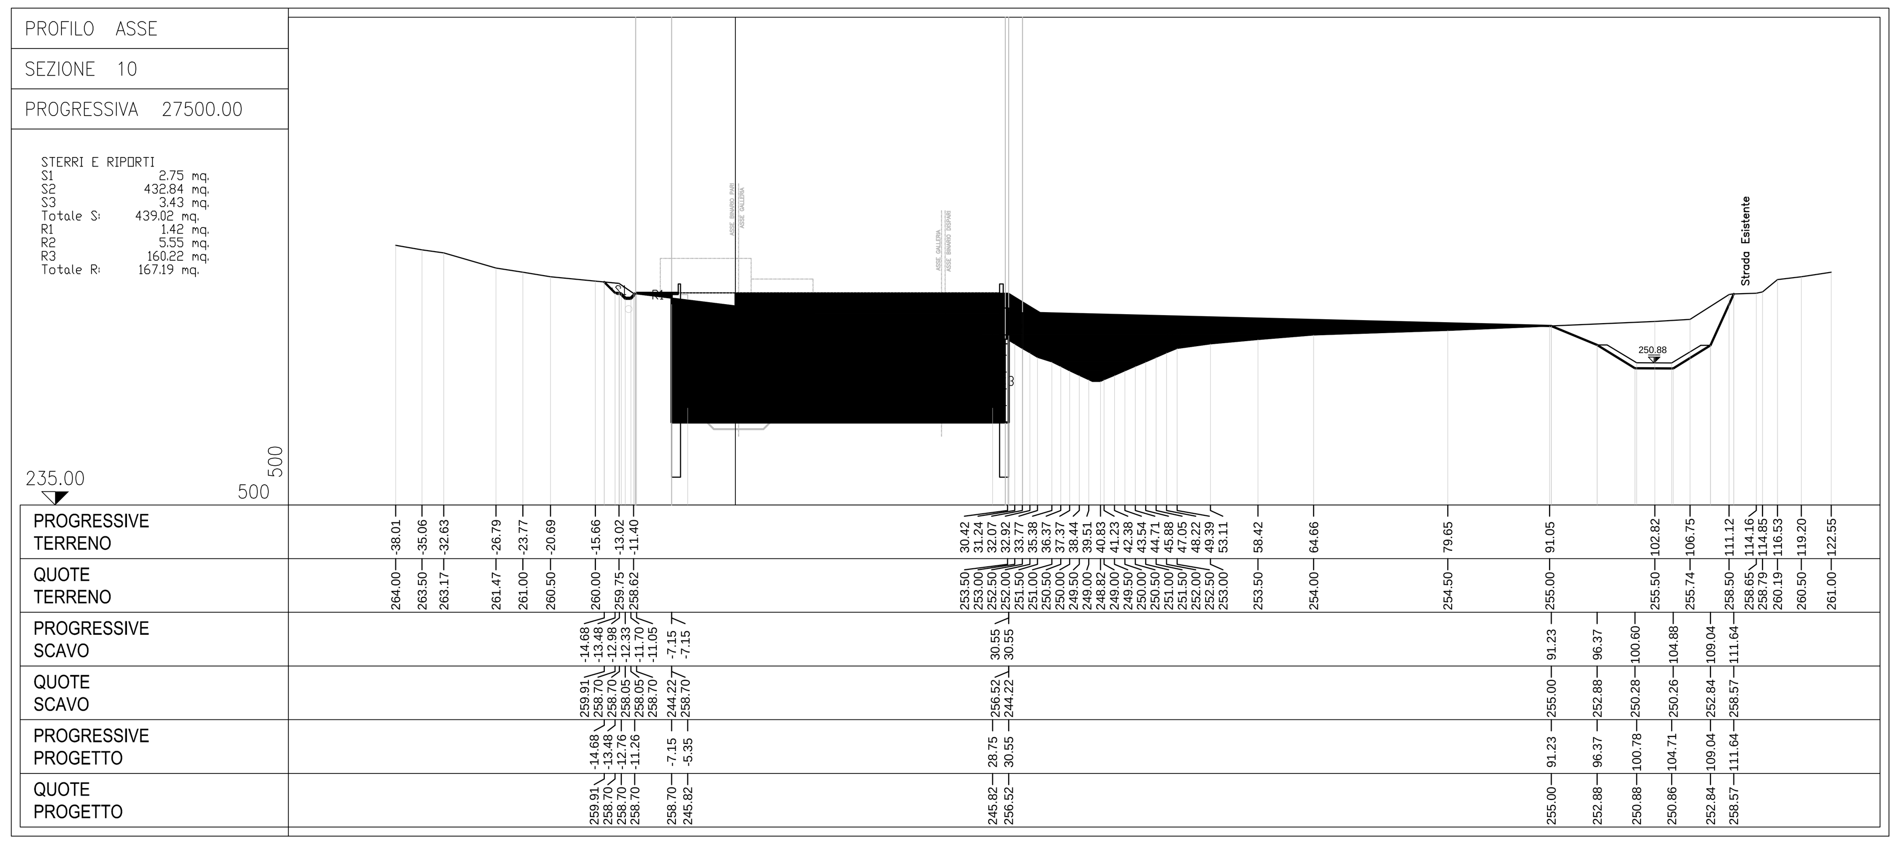

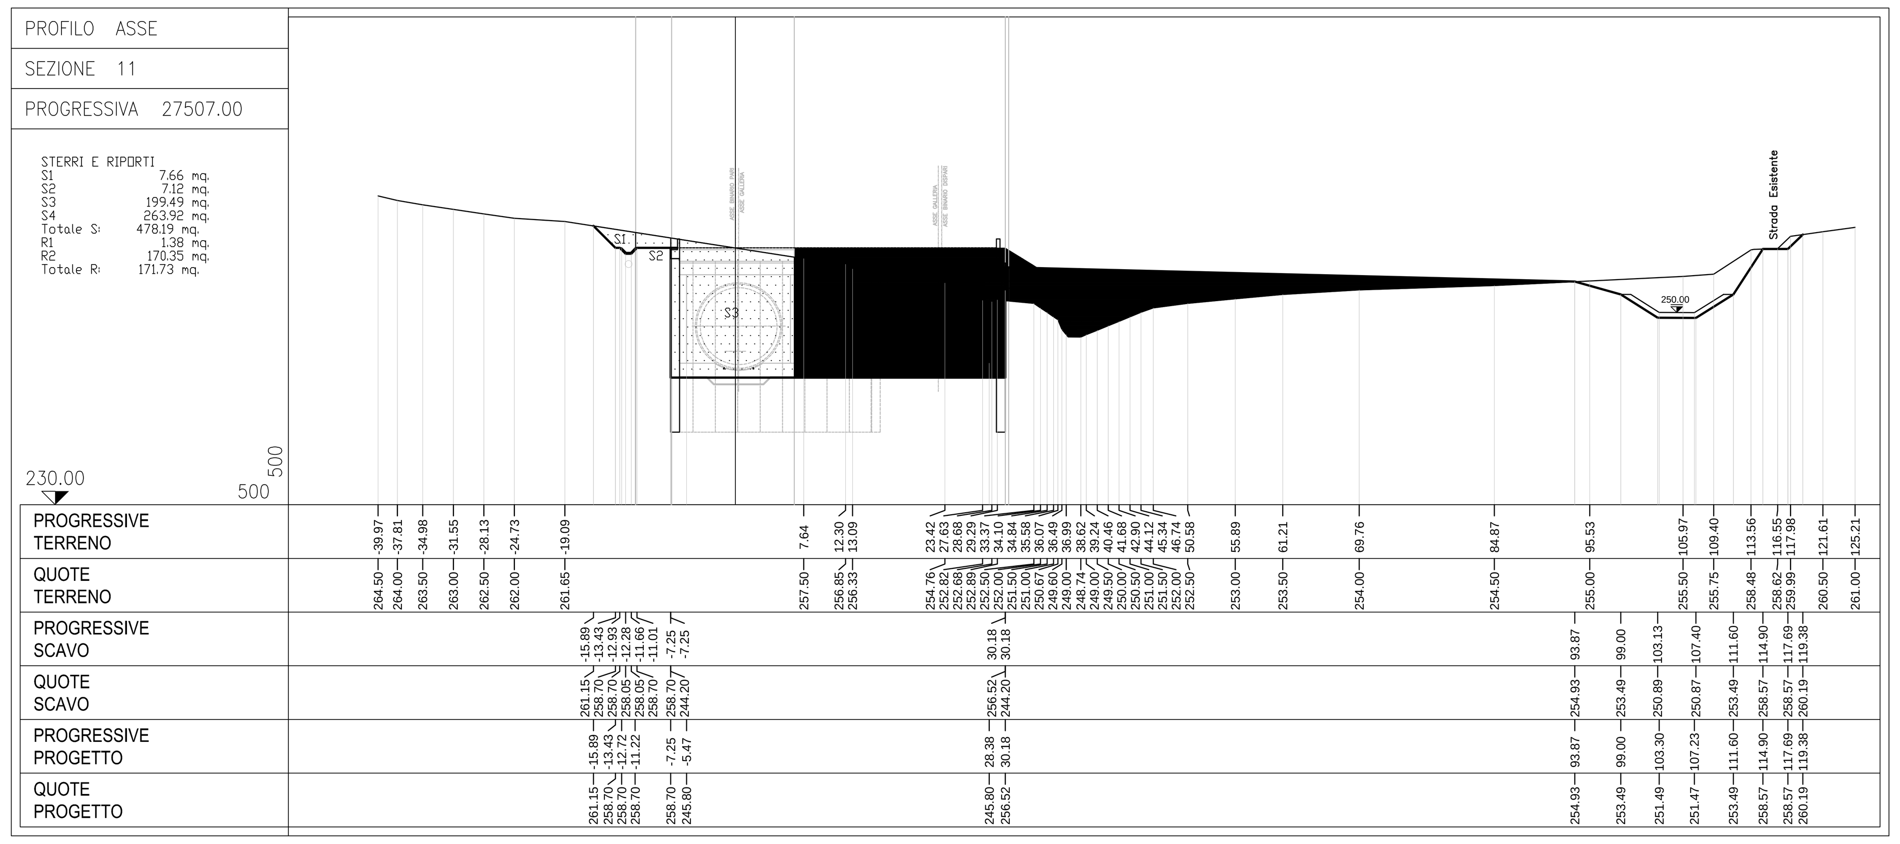

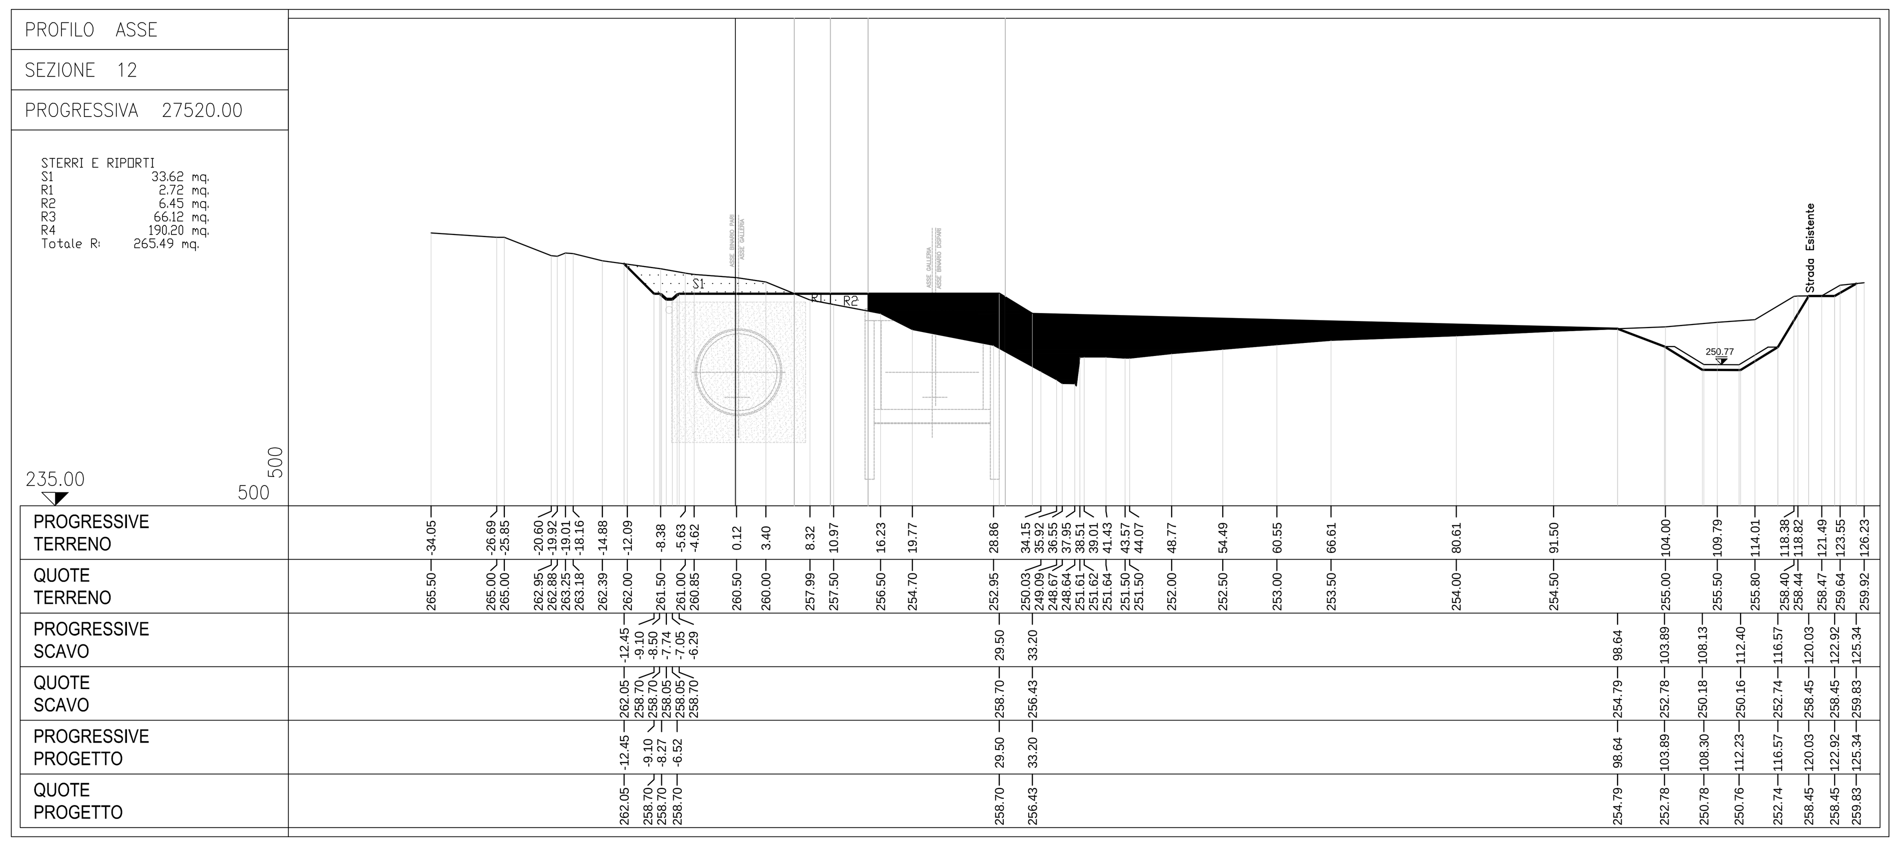

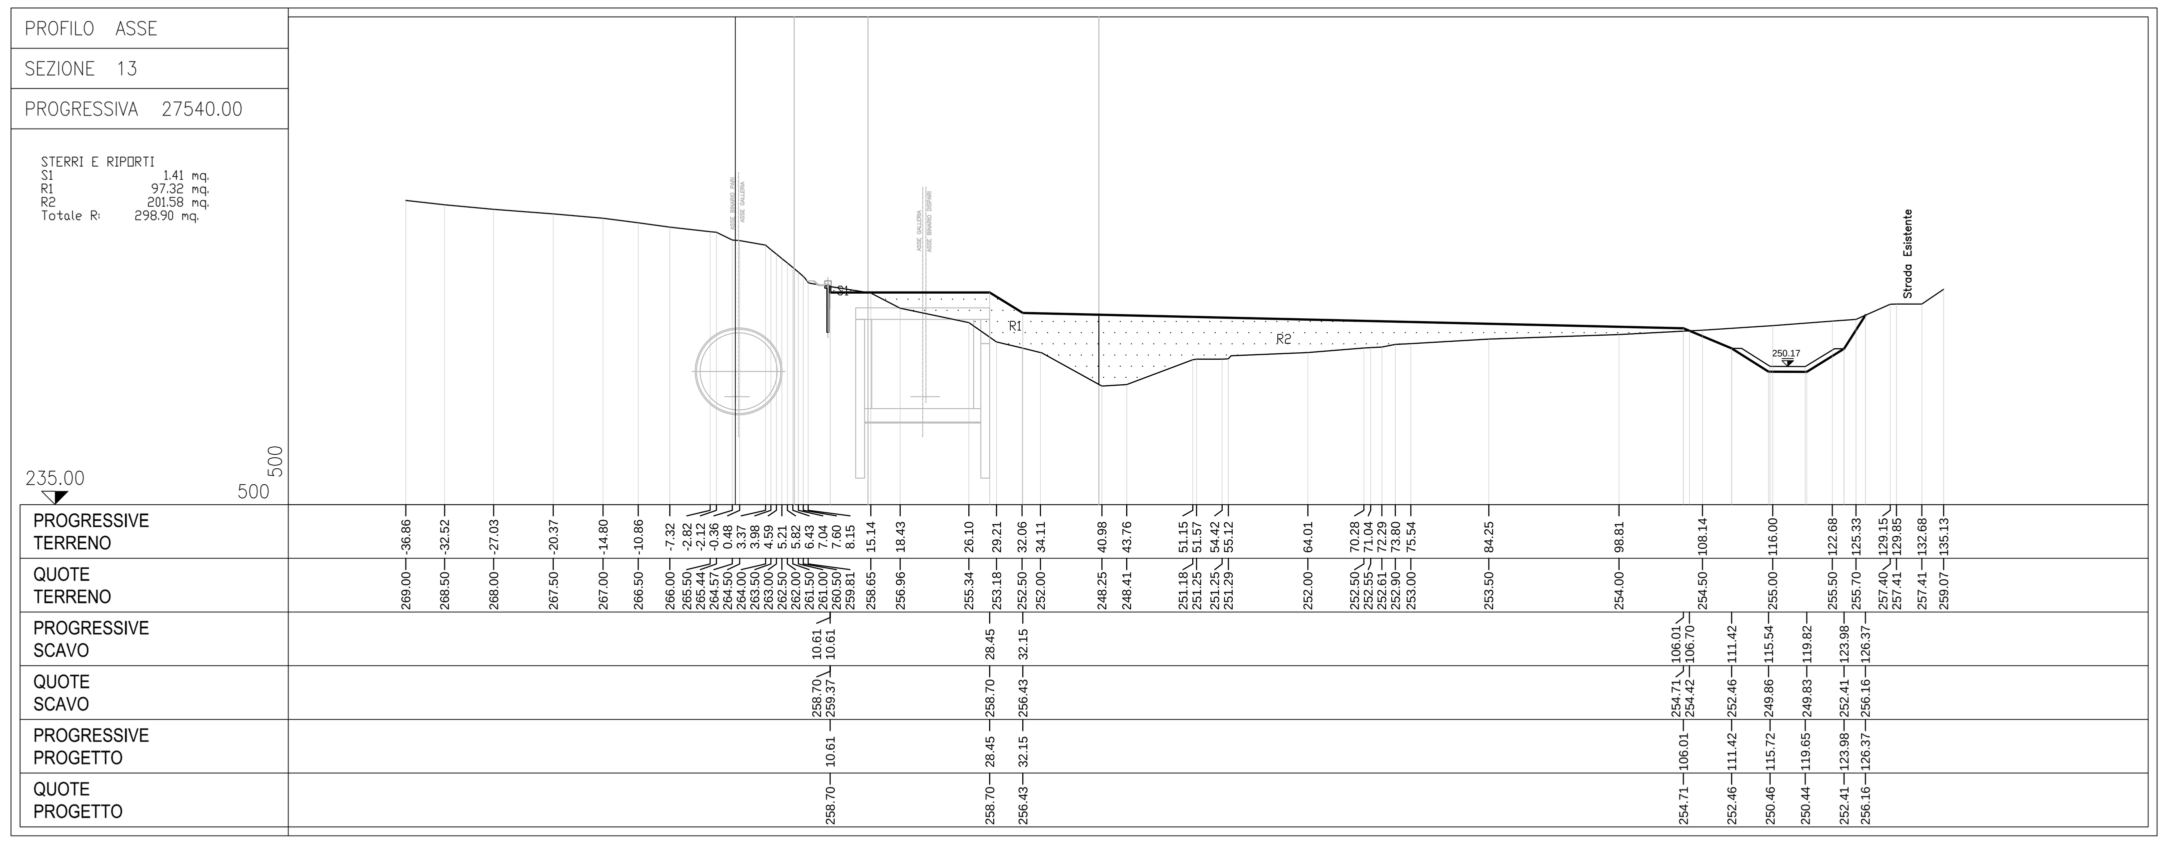

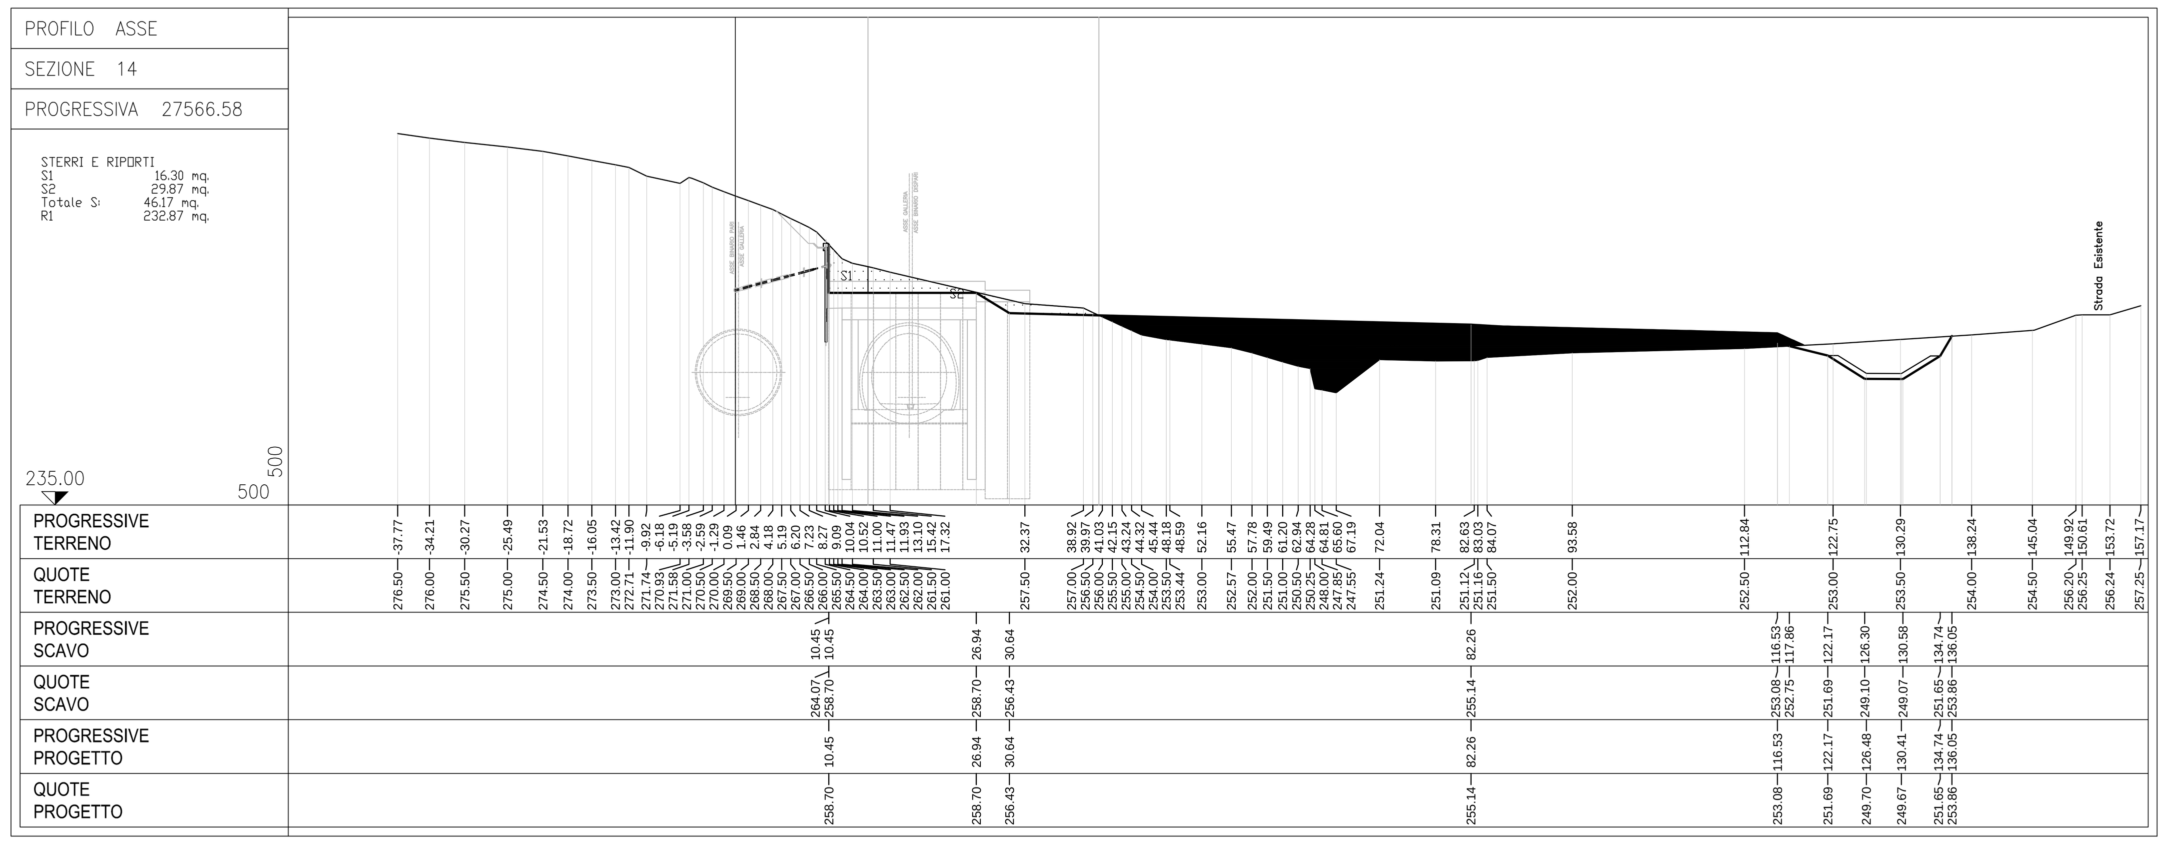

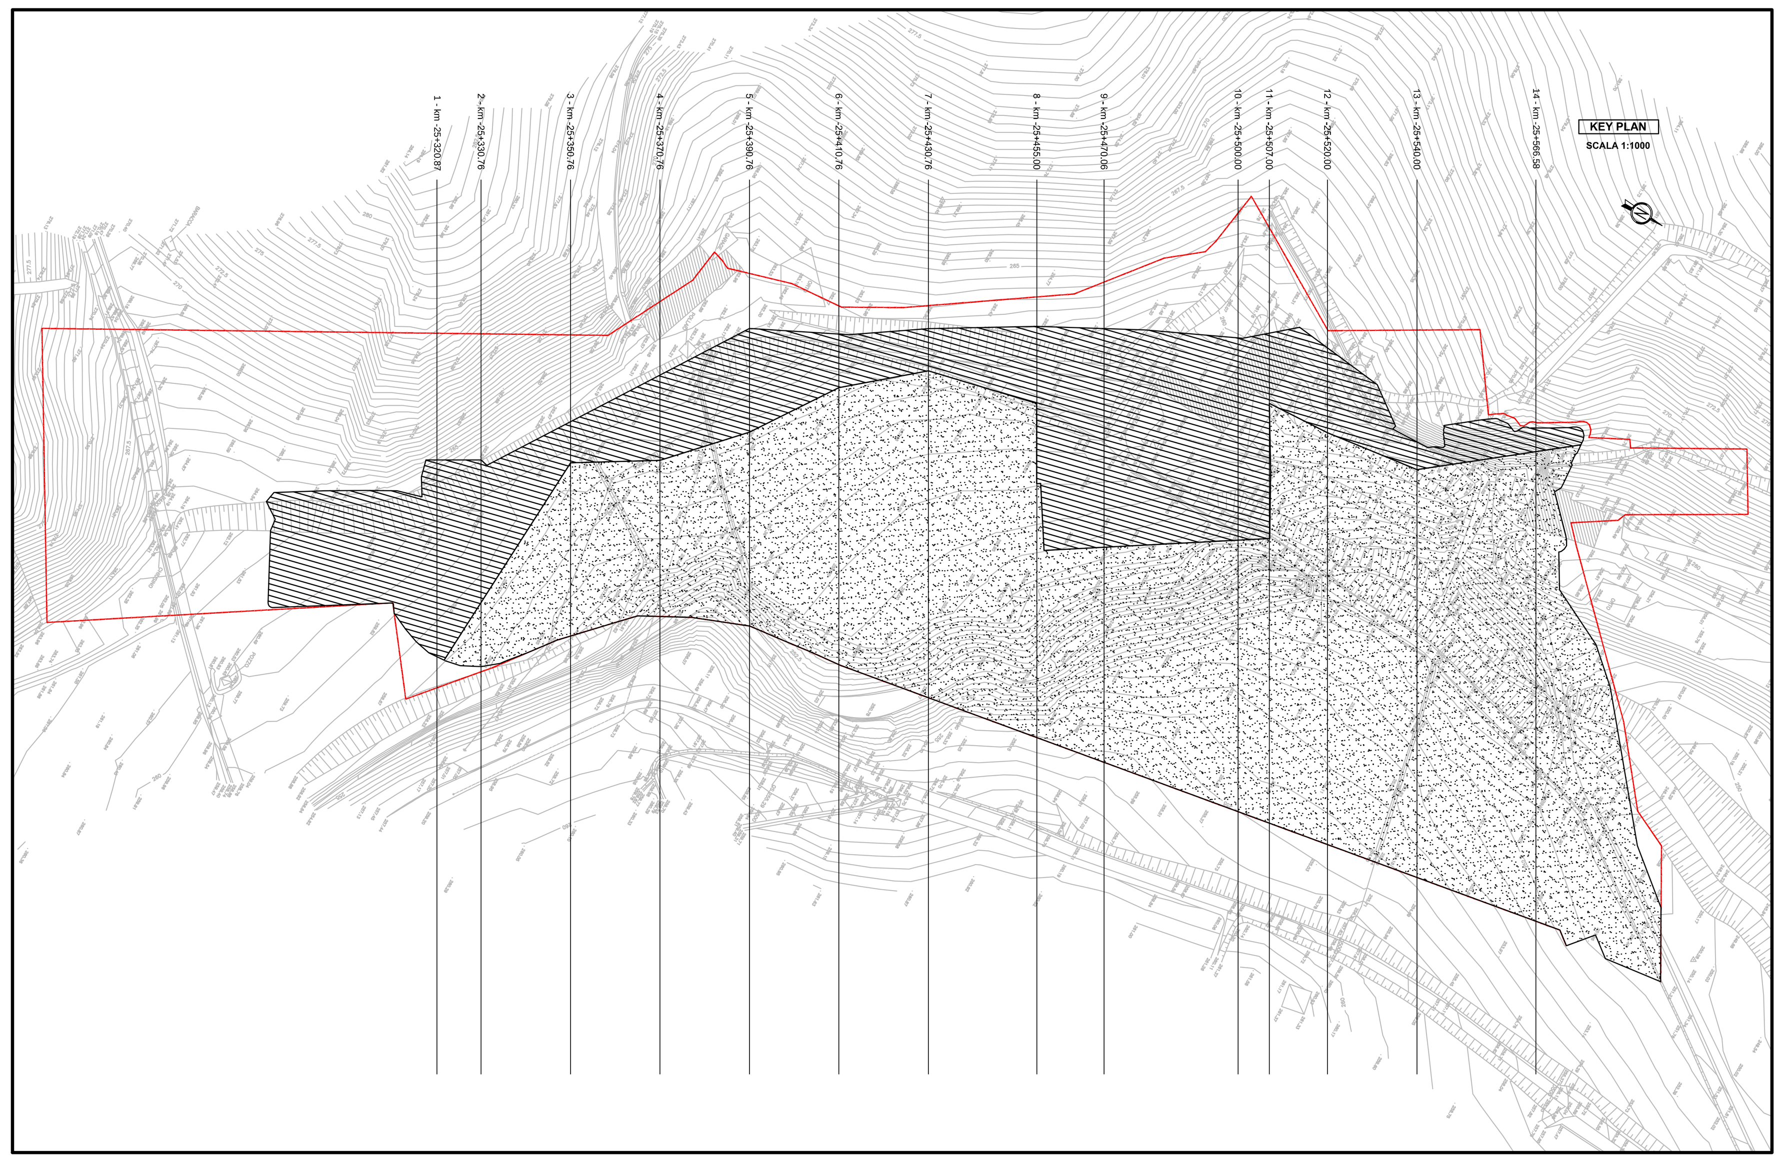

COMMITTENTE:

RFI RETE FERROVIARIA ITALIANA
GRUPPO FERROVIE DELLO STATO ITALIANE

ALTA SORVEGLIANZA:

ITALFERR
GRUPPO FERROVIE DELLO STATO ITALIANE

GENERAL CONTRACTOR:

COCIV
Consorzio Collegamenti Integrati Veloci

INFRASTRUTTURE FERROVIARIE STRATEGICHE DEFINITE DALLA LEGGE OBIETTIVO N.443/01

TRATTA A.V./A.C. TERZO VALICO DEI GIOVI
PROGETTO ESECUTIVO

CANTIERE OPERATIVO - COP20 RADIMERO

MOVIMENTI TERRA: SEZIONI E CALCOLO STERRO RIPORTO tav.2

GENERAL CONTRACTOR	DIRETTORE LAVORI	SCALA:
Consorzio **Cociv** Ing. P.P. Marcheselli		1:500

COMMESSA	LOTTO	FASE	ENTE	TIPO DOC.	OPERA/DISCIPLINA	PROGR.	REV.
IG51	01	E	CV	A8	CA2001	002	A

PROGETTAZIONE

Rev.	Descrizione emissione	Redatto	Data	Verificato	Data	Progettista Integratore	Data	IL PROGETTISTA
A00	Prima Emissione	G. Filippello	26.06.2013	G. Filippello	26.06.2013	A. Palomba	26.06.2013	SEICO SERVIZI DI INGEGNERIA E CONSULENZA

Ordine Ingegneri Roma – Sergio Tremi-Proietti 7921

n. Elab.

Nome File: IG5100ECVA8CA2001002A

CUP: F81H92000000008

Scala di plot: 1: