



REGIONE LAZIO  
PROVINCIA DI VITERBO  
COMUNE DI GROTTI DI CASTRO



**PROGETTO DI UN IMPIANTO AGRIVOLTAICO  
DENOMINATO "GROTTE DI CASTRO",  
DI POTENZA DI PICCO PARI A 20,9 MWp E POTENZA  
NOMINALE PARI A 19,89 MWac,  
DA REALIZZARSI NEL COMUNE DI GROTTI DI CASTRO.**



**Procedimento di Valutazione di Impatto Ambientale  
ai sensi del D Lgs. 152/2006 e s.m.i.**

Società proponente


 **ICA REN DOS SRL**  
Via Giuseppe Ferrari, 12  
00195 Roma (Italia)  
C.F. / P.IVA 16649761000




Codice	Scala	Titolo elaborato			
ICA_101_TAV30	Varia	Cabine inverter: piante, prospetti e particolari			
Revisione	Data	Descrizione	Eseguito	Verificato	Approvato
0.0	31/07/2023	Prima emissione per procedura di VIA	AO	CS	DLP

Le informazioni incluse in questo documento sono proprietà di Ingenium Capital Alliance, S.L. (Spain). Qualsiasi totale o parziale riproduzione è proibita senza il consenso scritto di Capital Alliance.

# VISTA IN PIANTA EQUIPAGGIAMENTI CABINA INVERTER

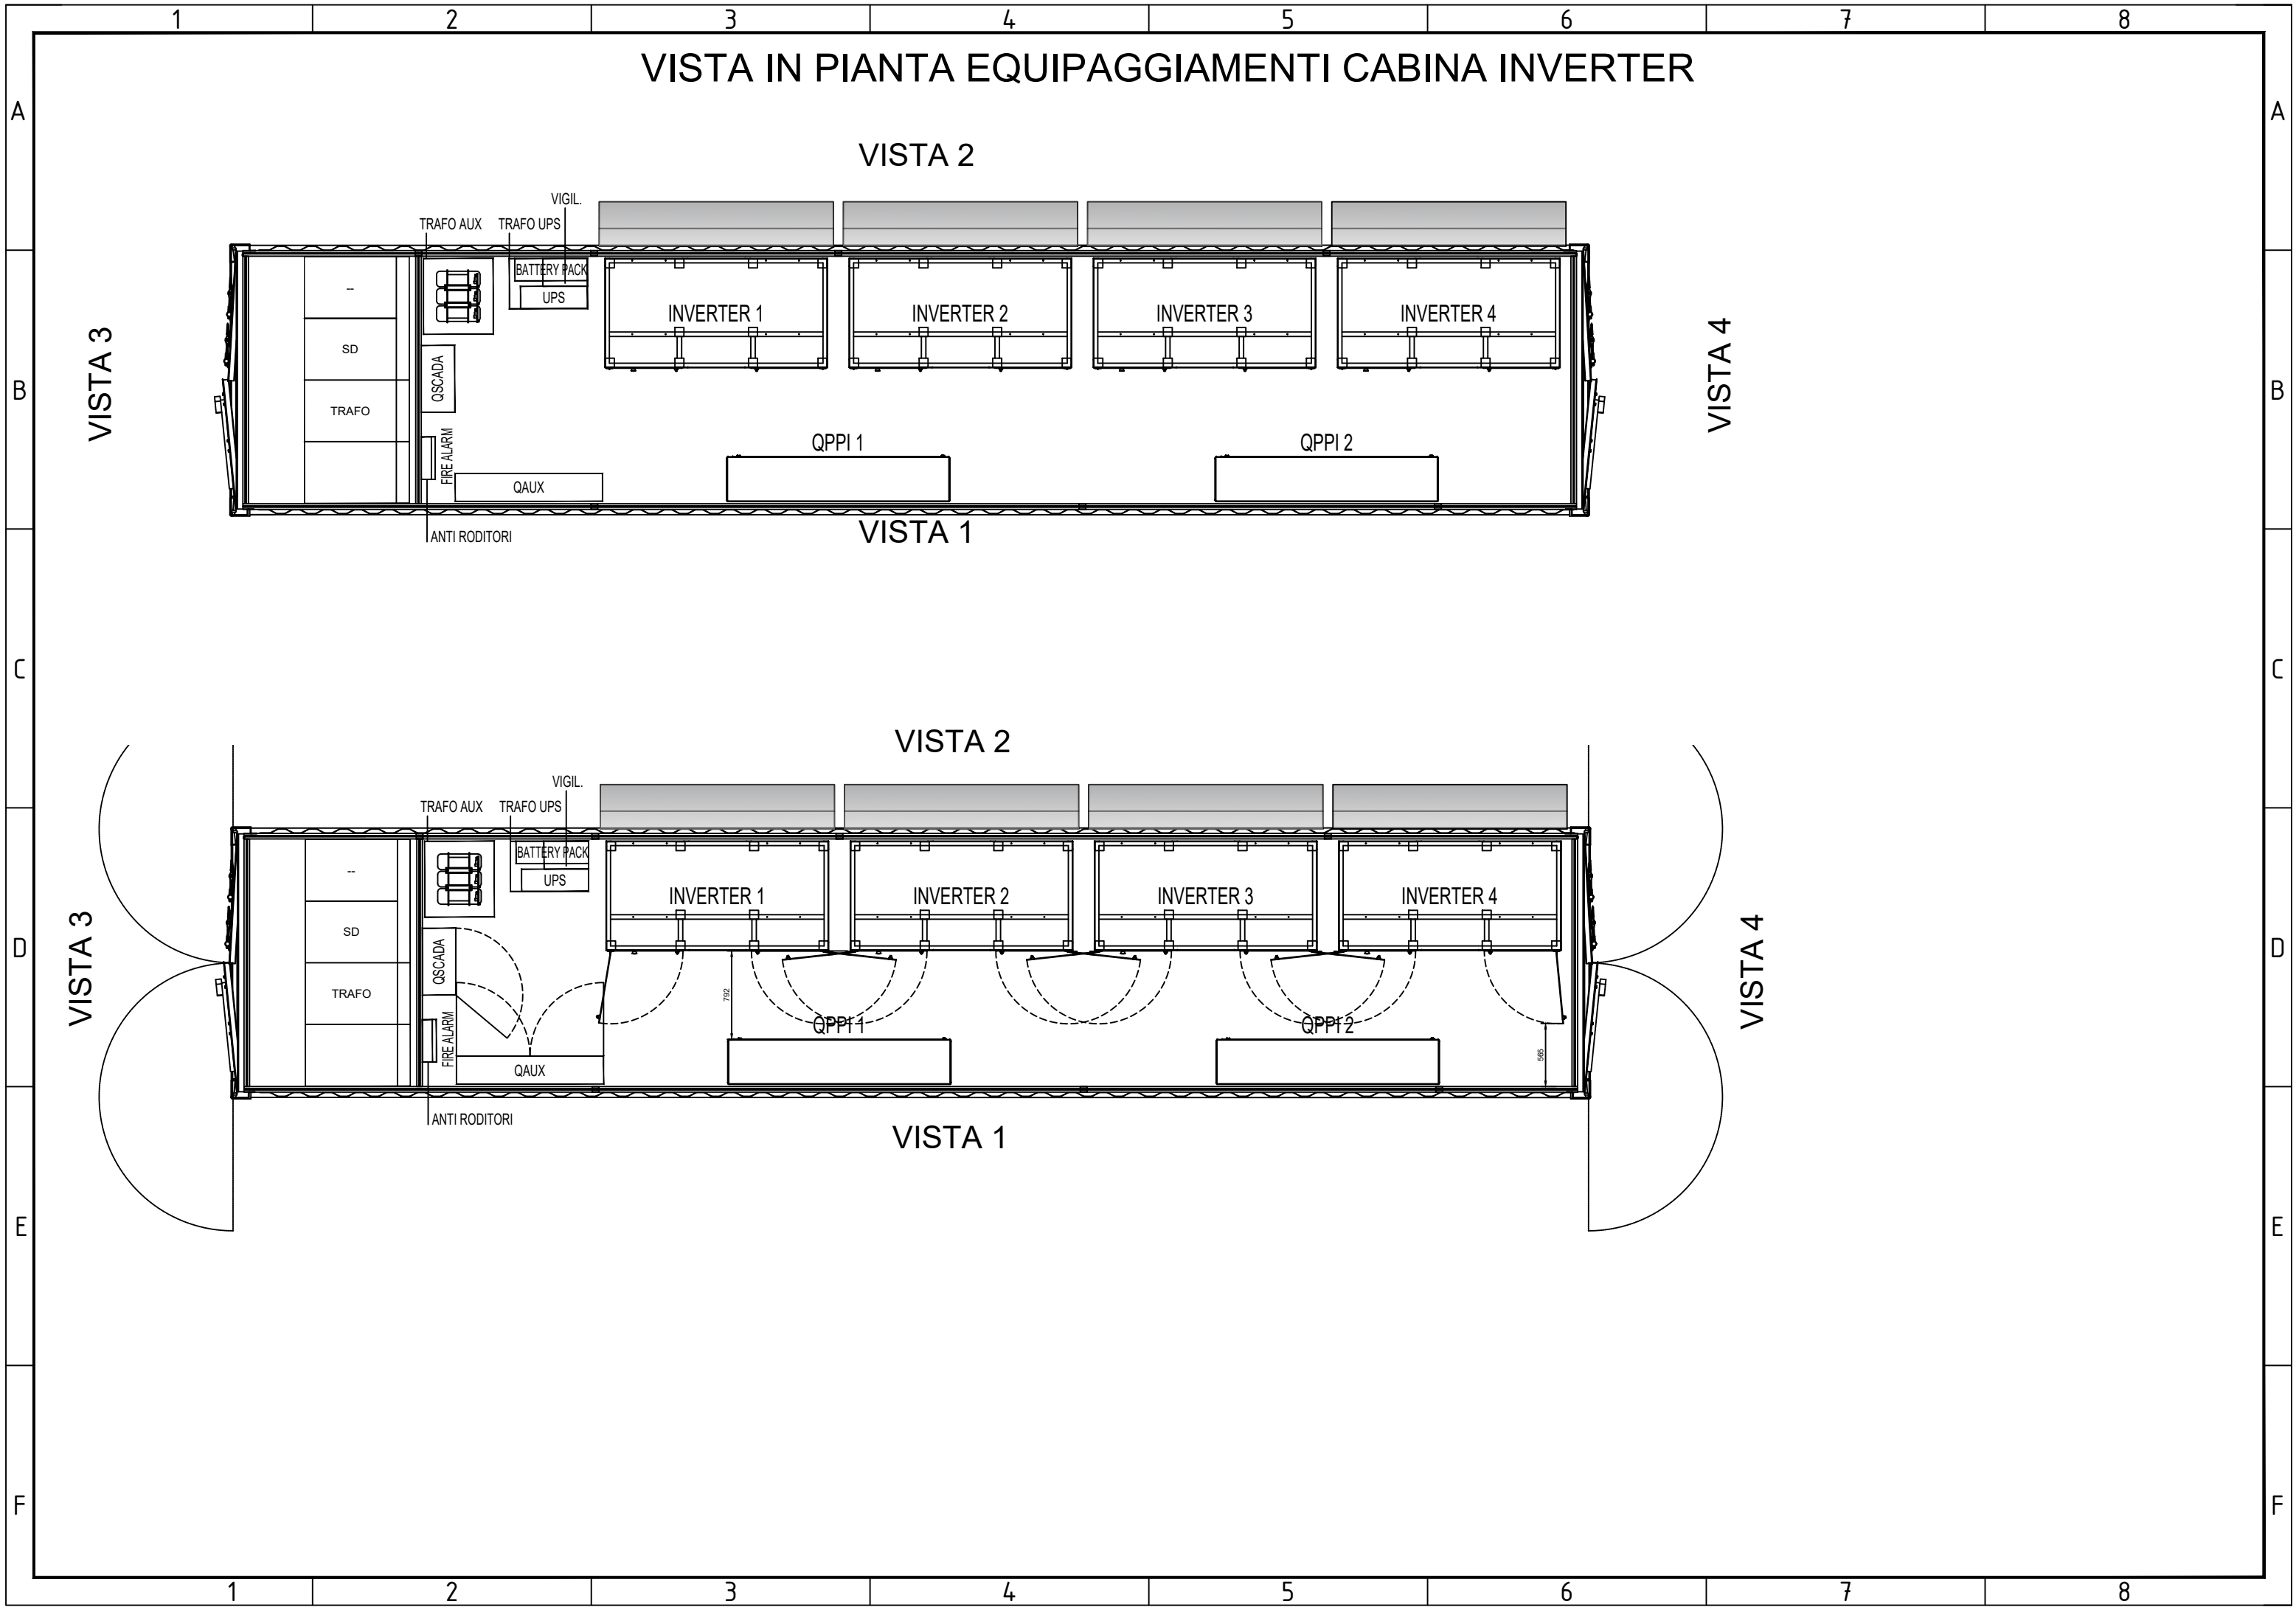


# VISTA IN PIANTA CABINA INVERTER

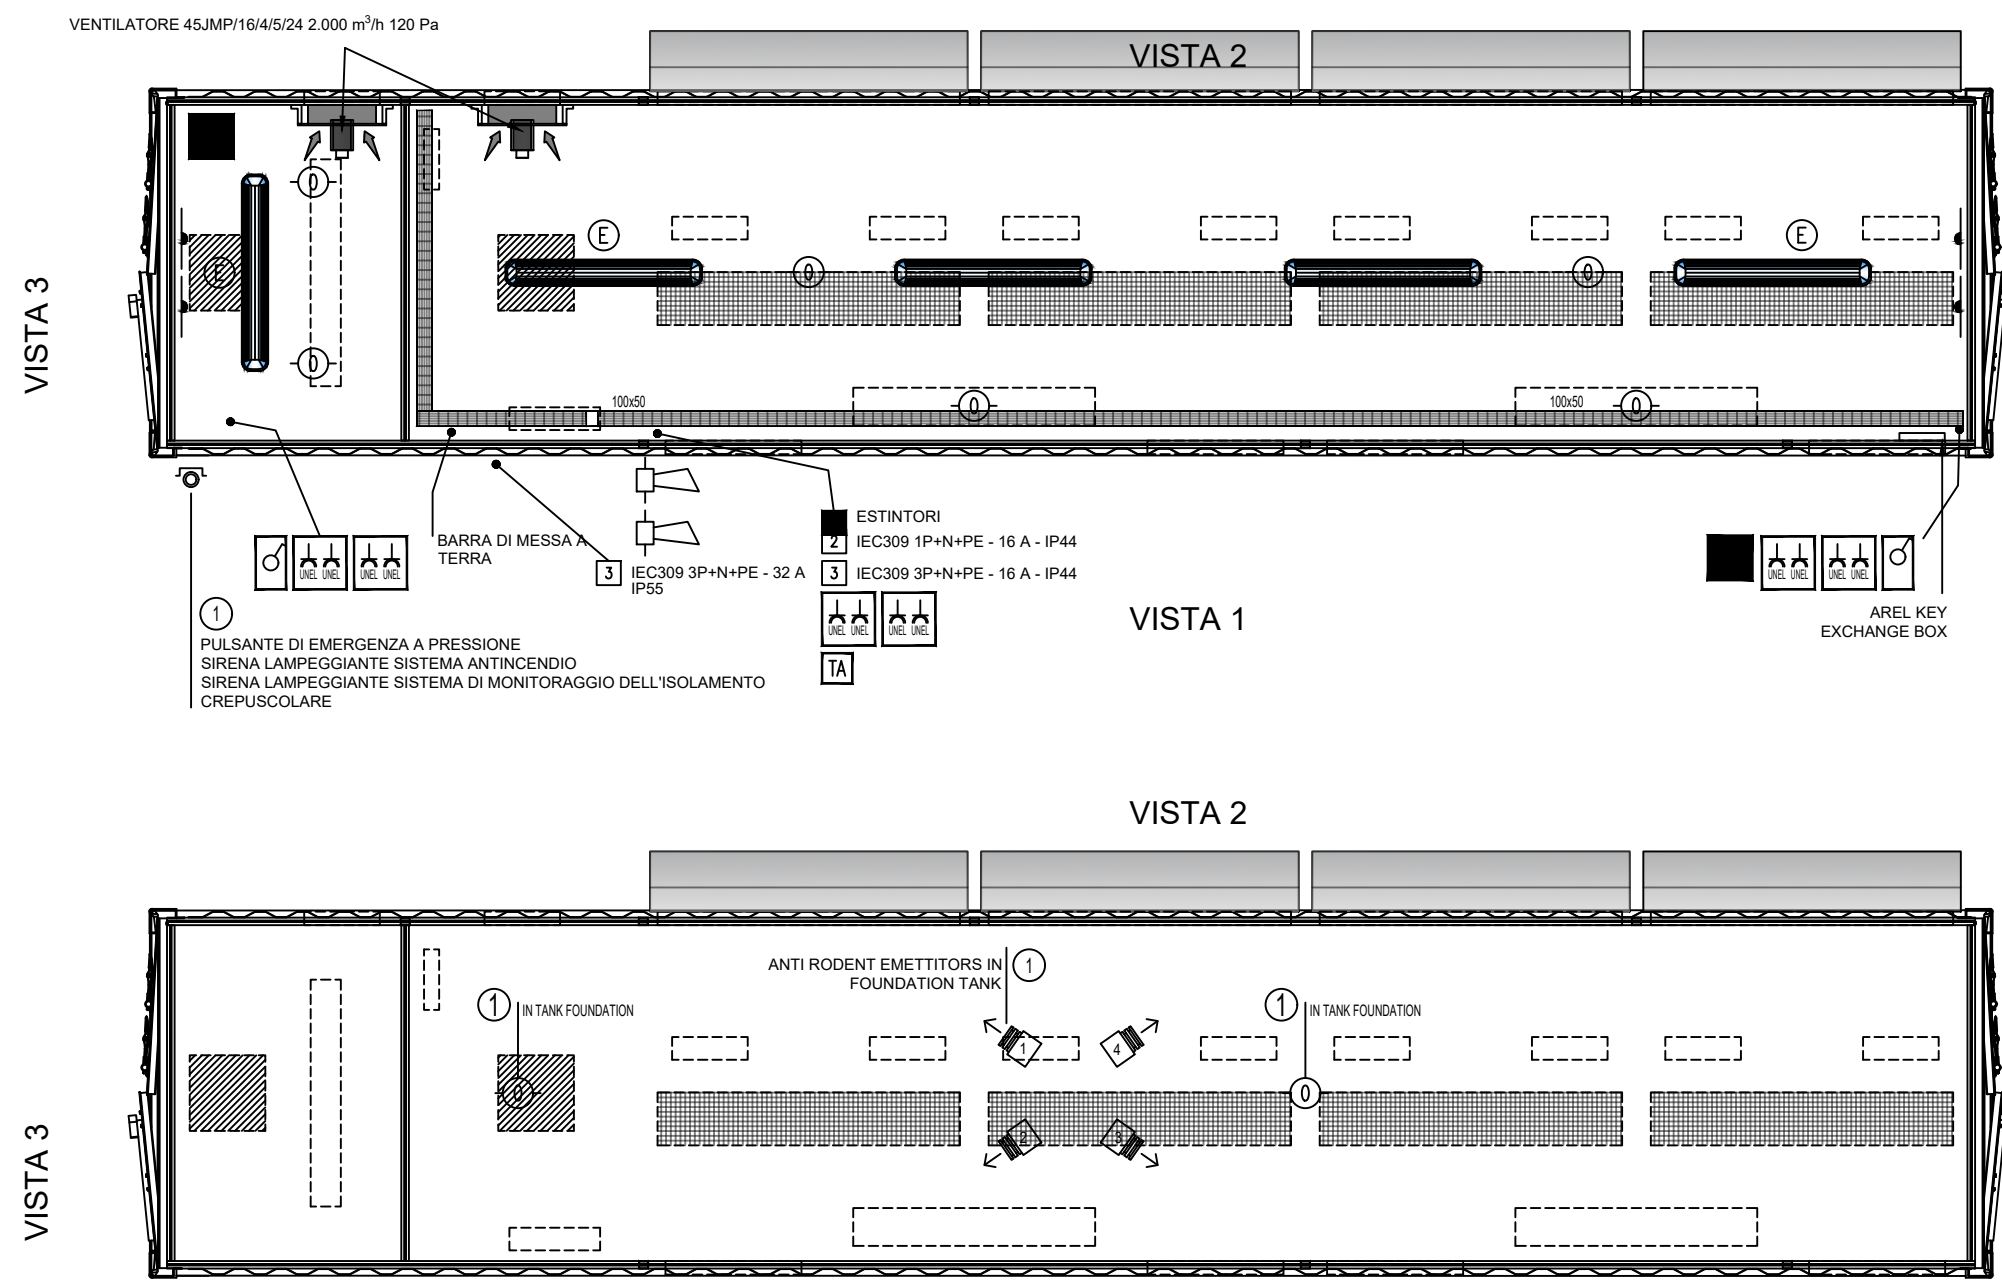

	ILLUMINAZIONE ESTERNA LED 46 W
	ILLUMINAZIONE D'EMERGENZA
	SENSORE DI FUMO OTTICO
	INTERRUTTORE UNIPOLARE
	PRESA SHUKO 16A
	IEC309 1P+N+PE
	IEC309 3P+N+PE
	ESTINTORI
	ALLARME MAGNETICO
	THERMOSTATO
	EMETTITORE ANTI-RODITORI
	SIRENA LAMPEGGIANTE ANTI INCENDIO
	SIRENA LAMPEGGIANTE MONITORAGGIO ISOLAMENTO

# FORI E APERTURE CABINA INVERTER


VISTA 2

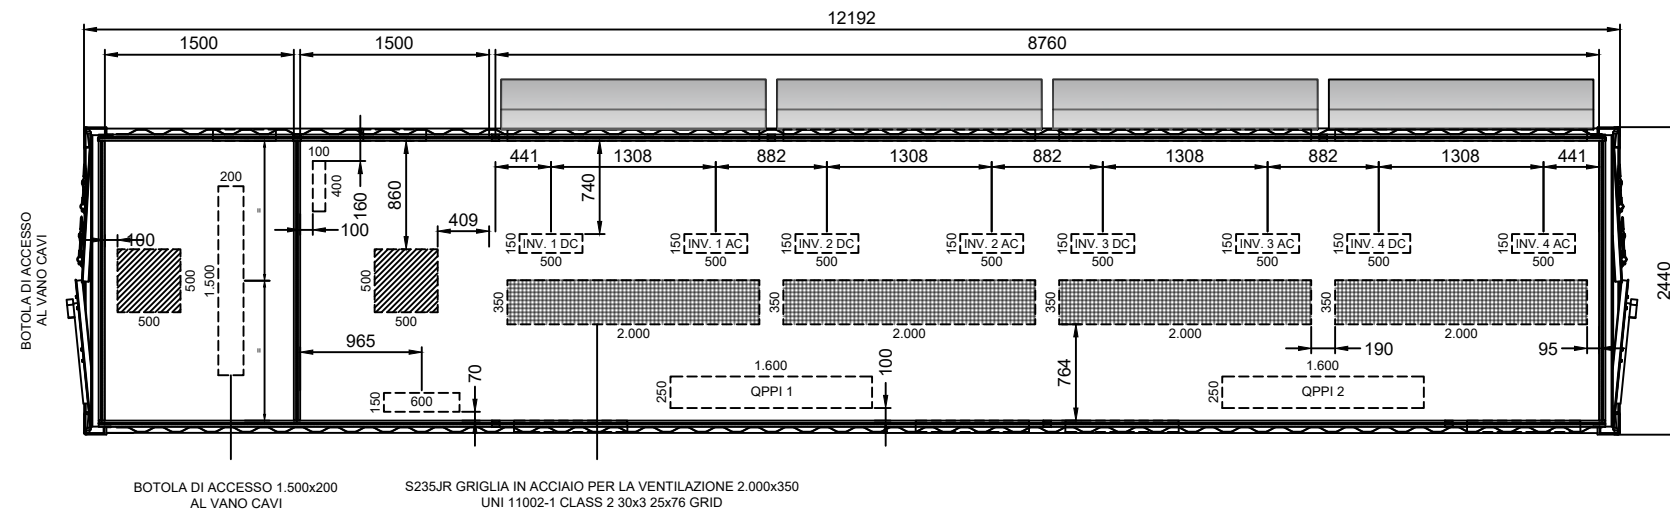

VISTA 1

VISTA 3


VIEW 4

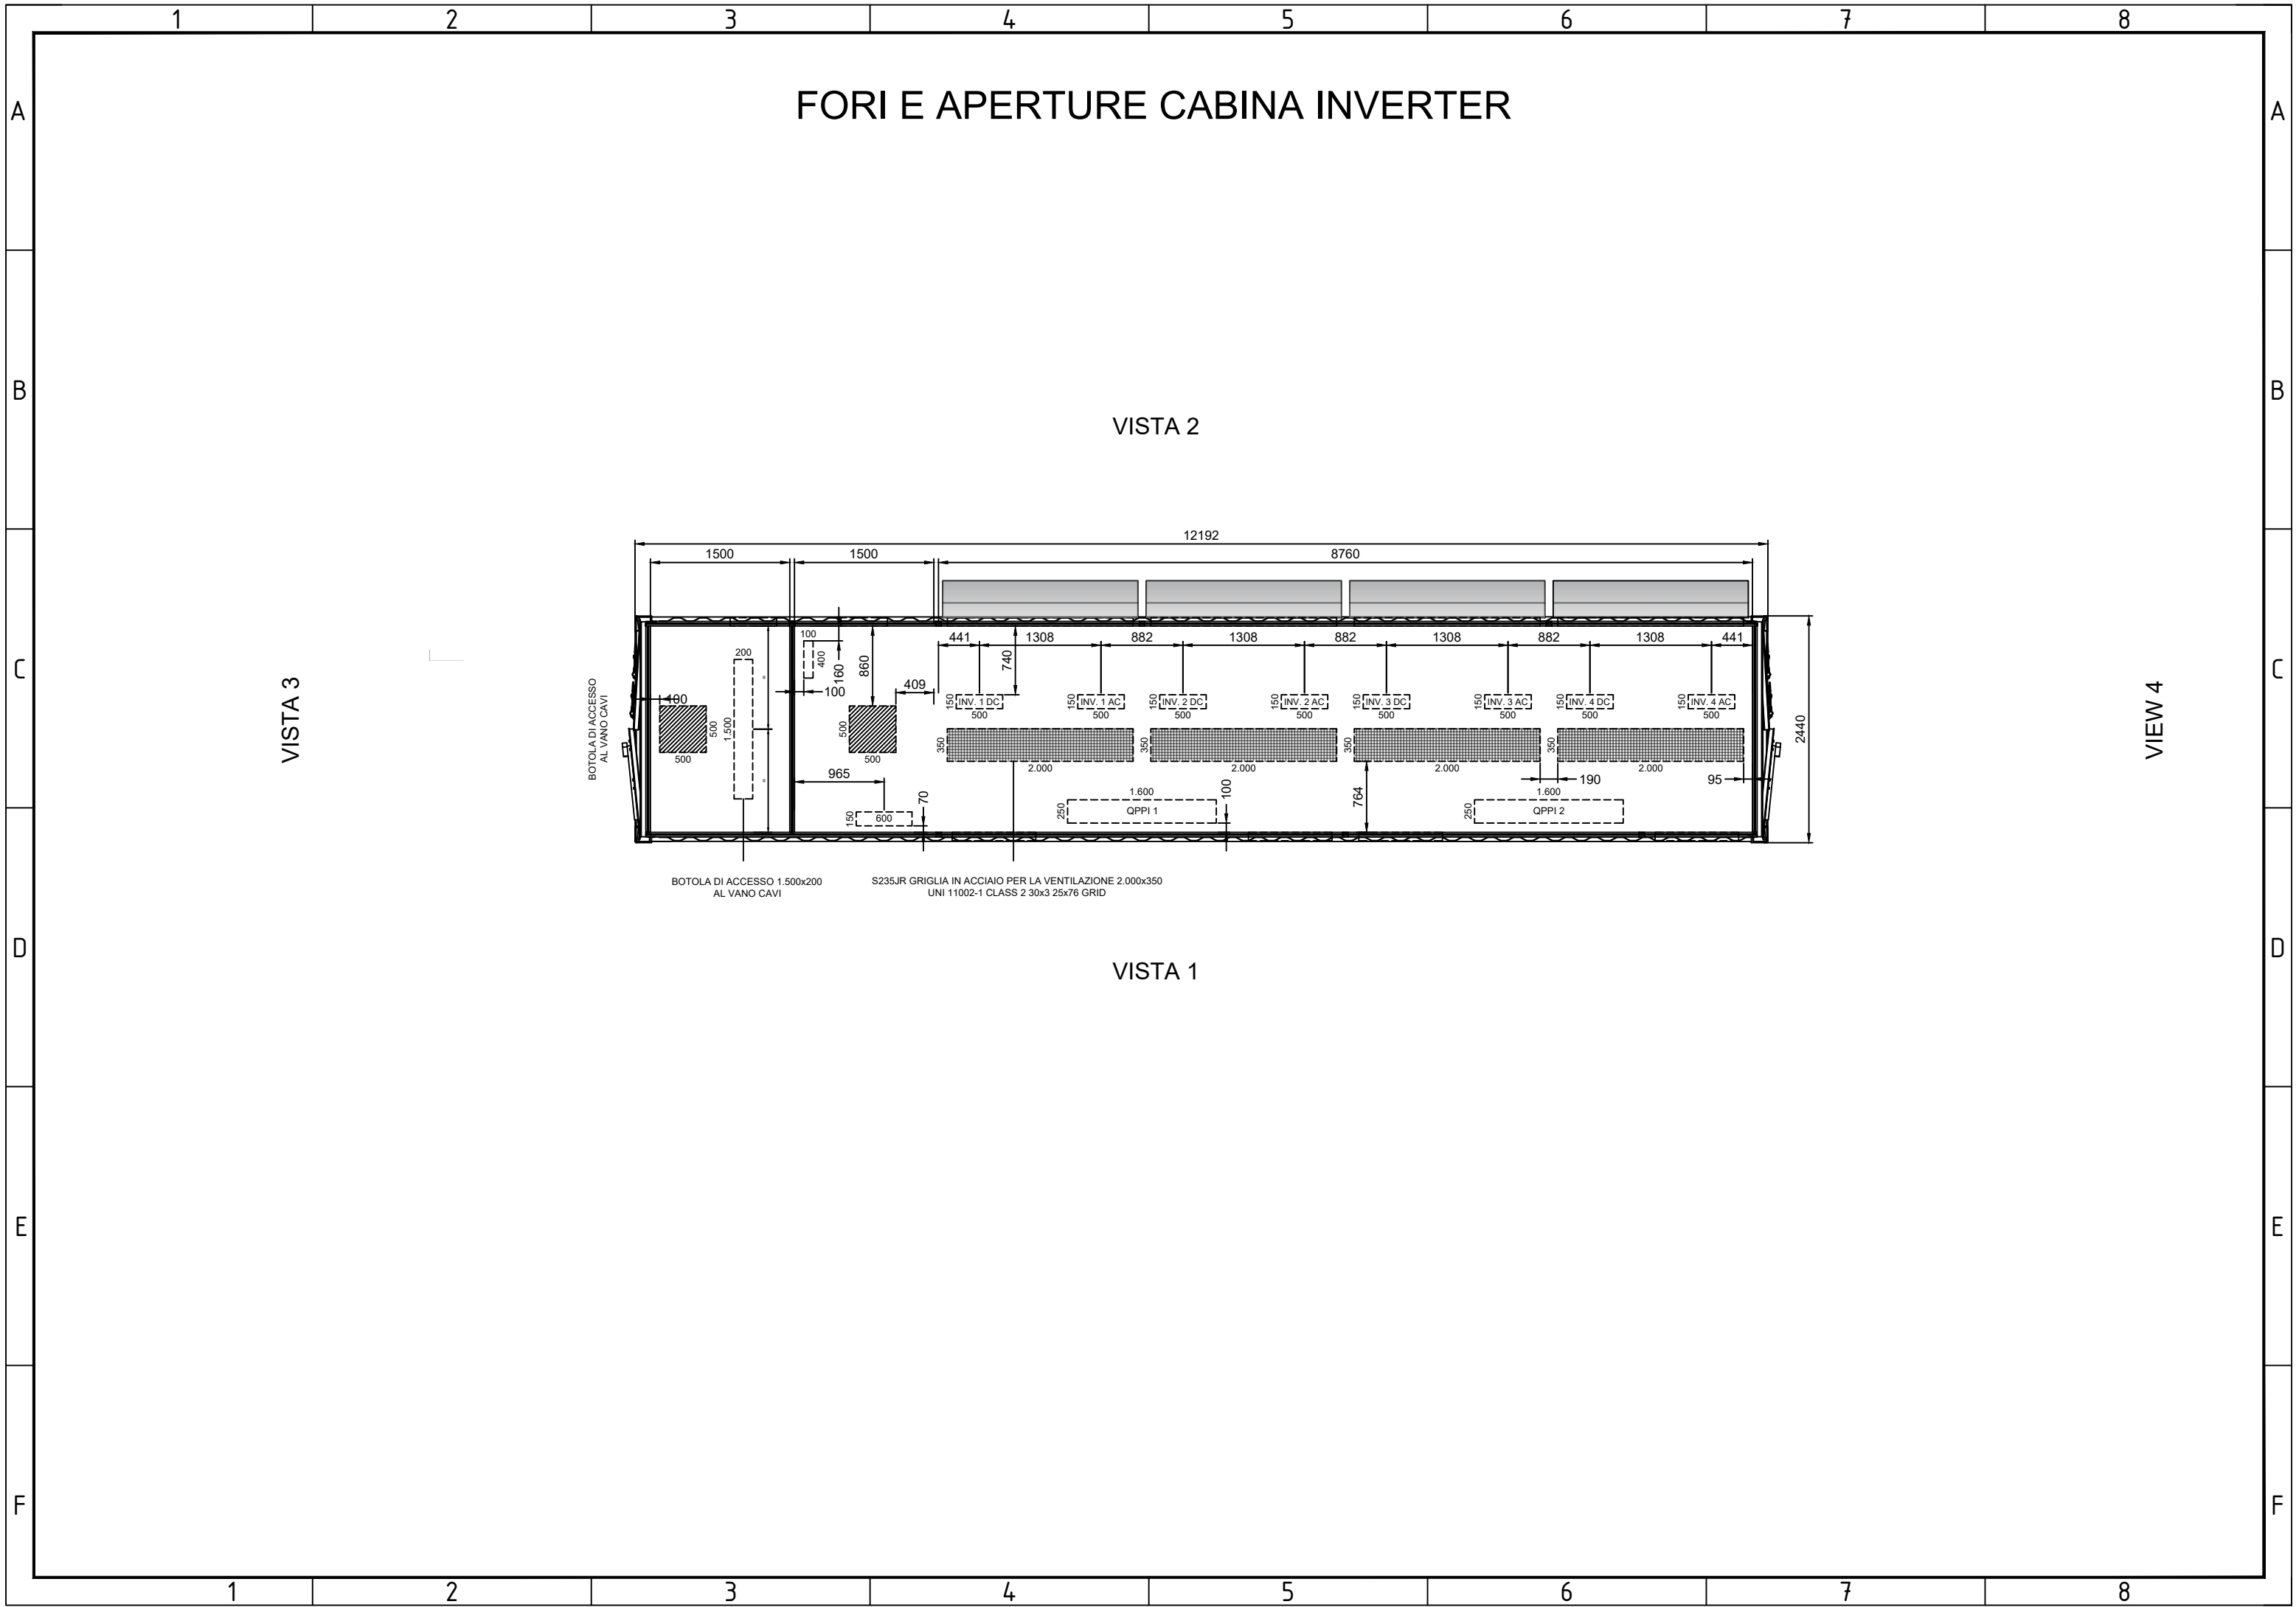


# VISTA ESTERNA CABINA INVERTER

① INSTALL IN SITO


## VISTA 1

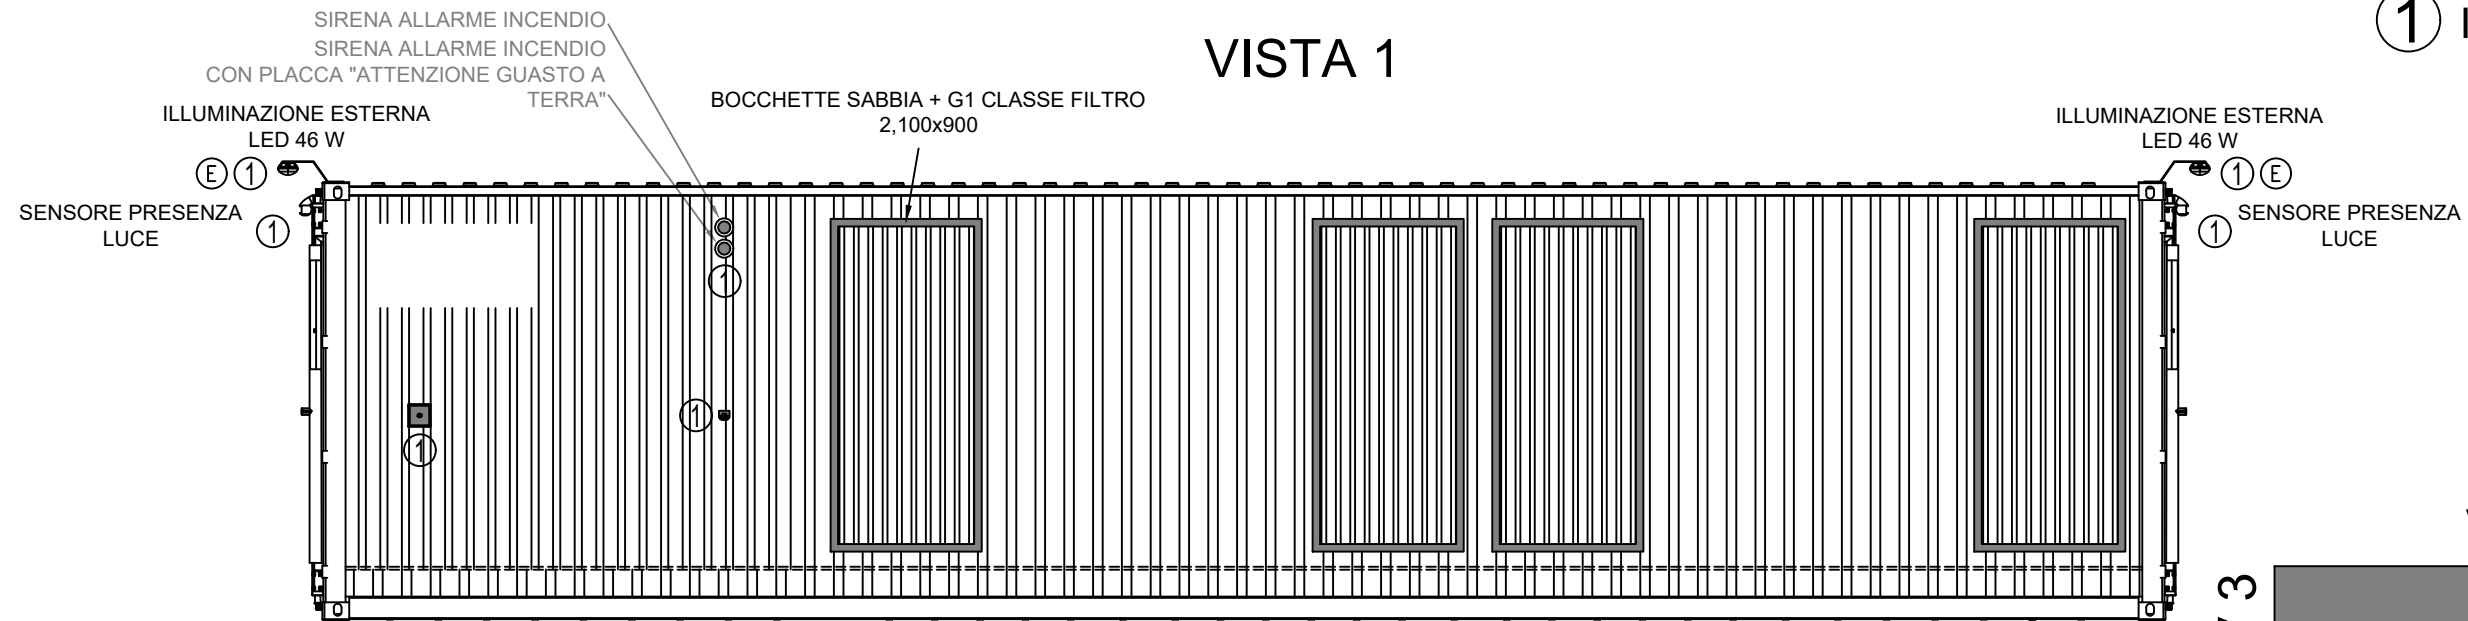


## VISTA 2

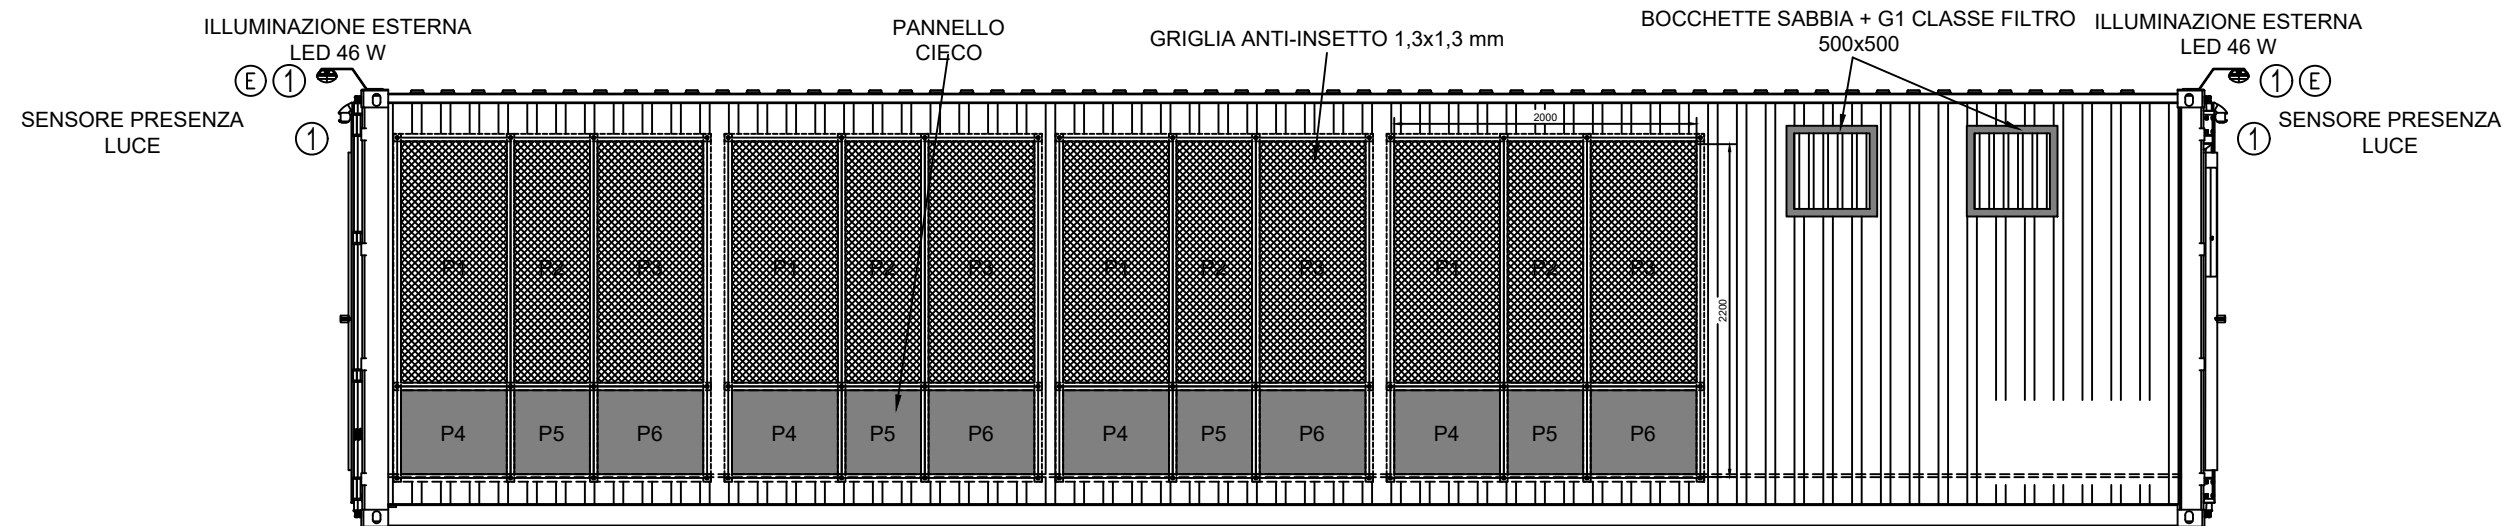



## VISTA 3

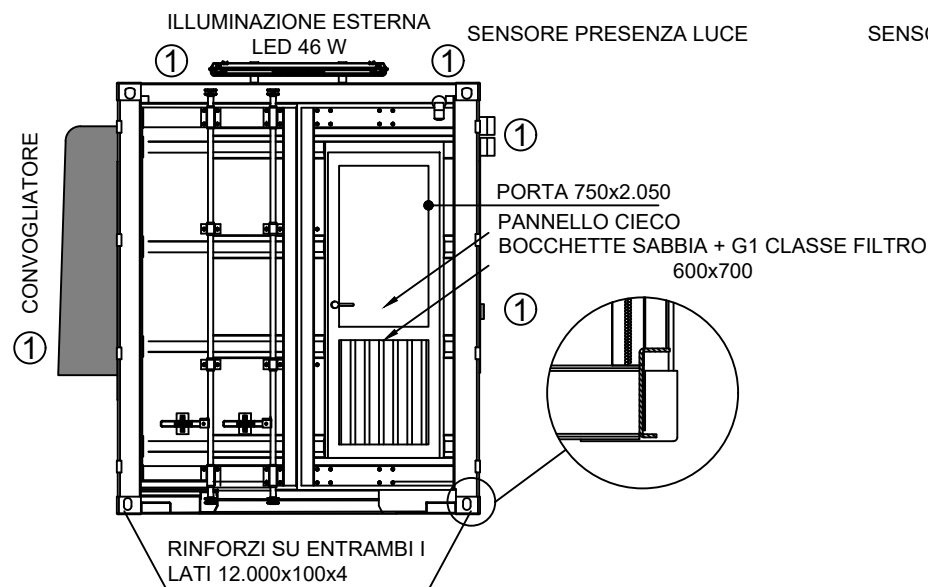

## VISTA 4

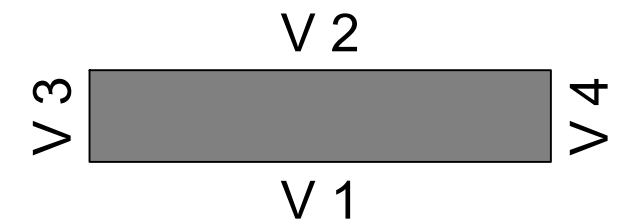


# VISTA D'INSIEME IMPIANTO DI CONVERSIONE

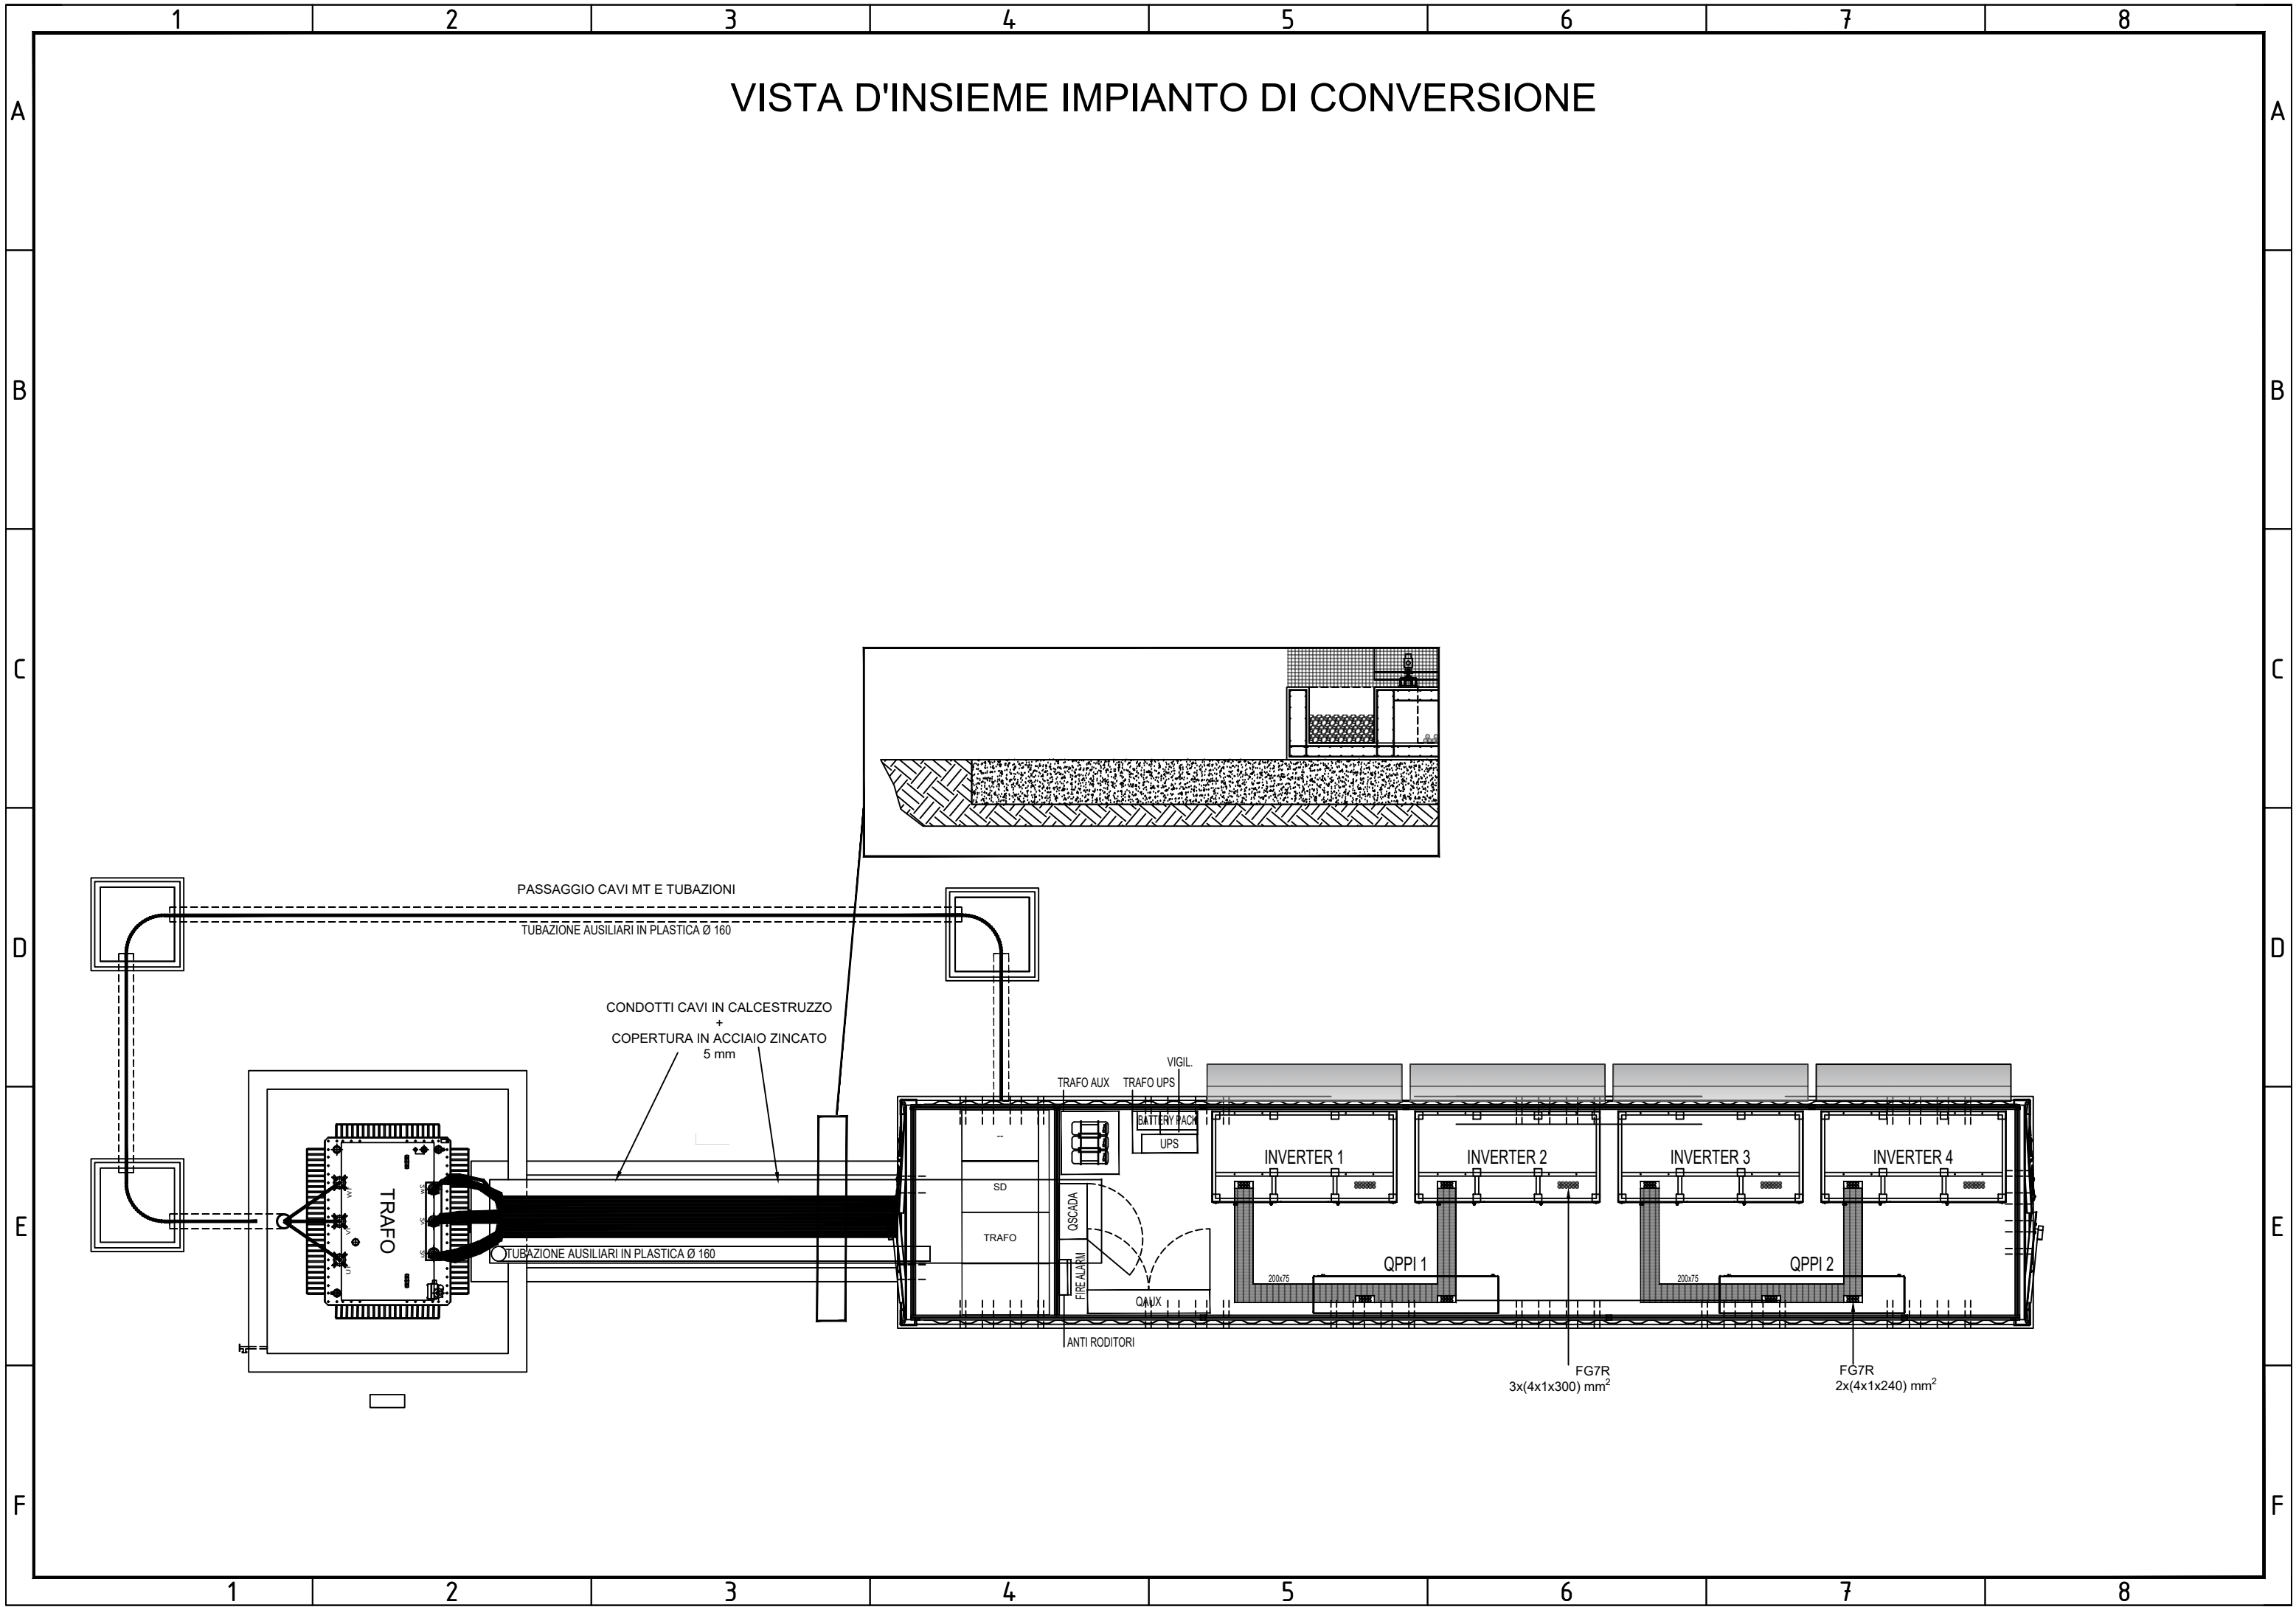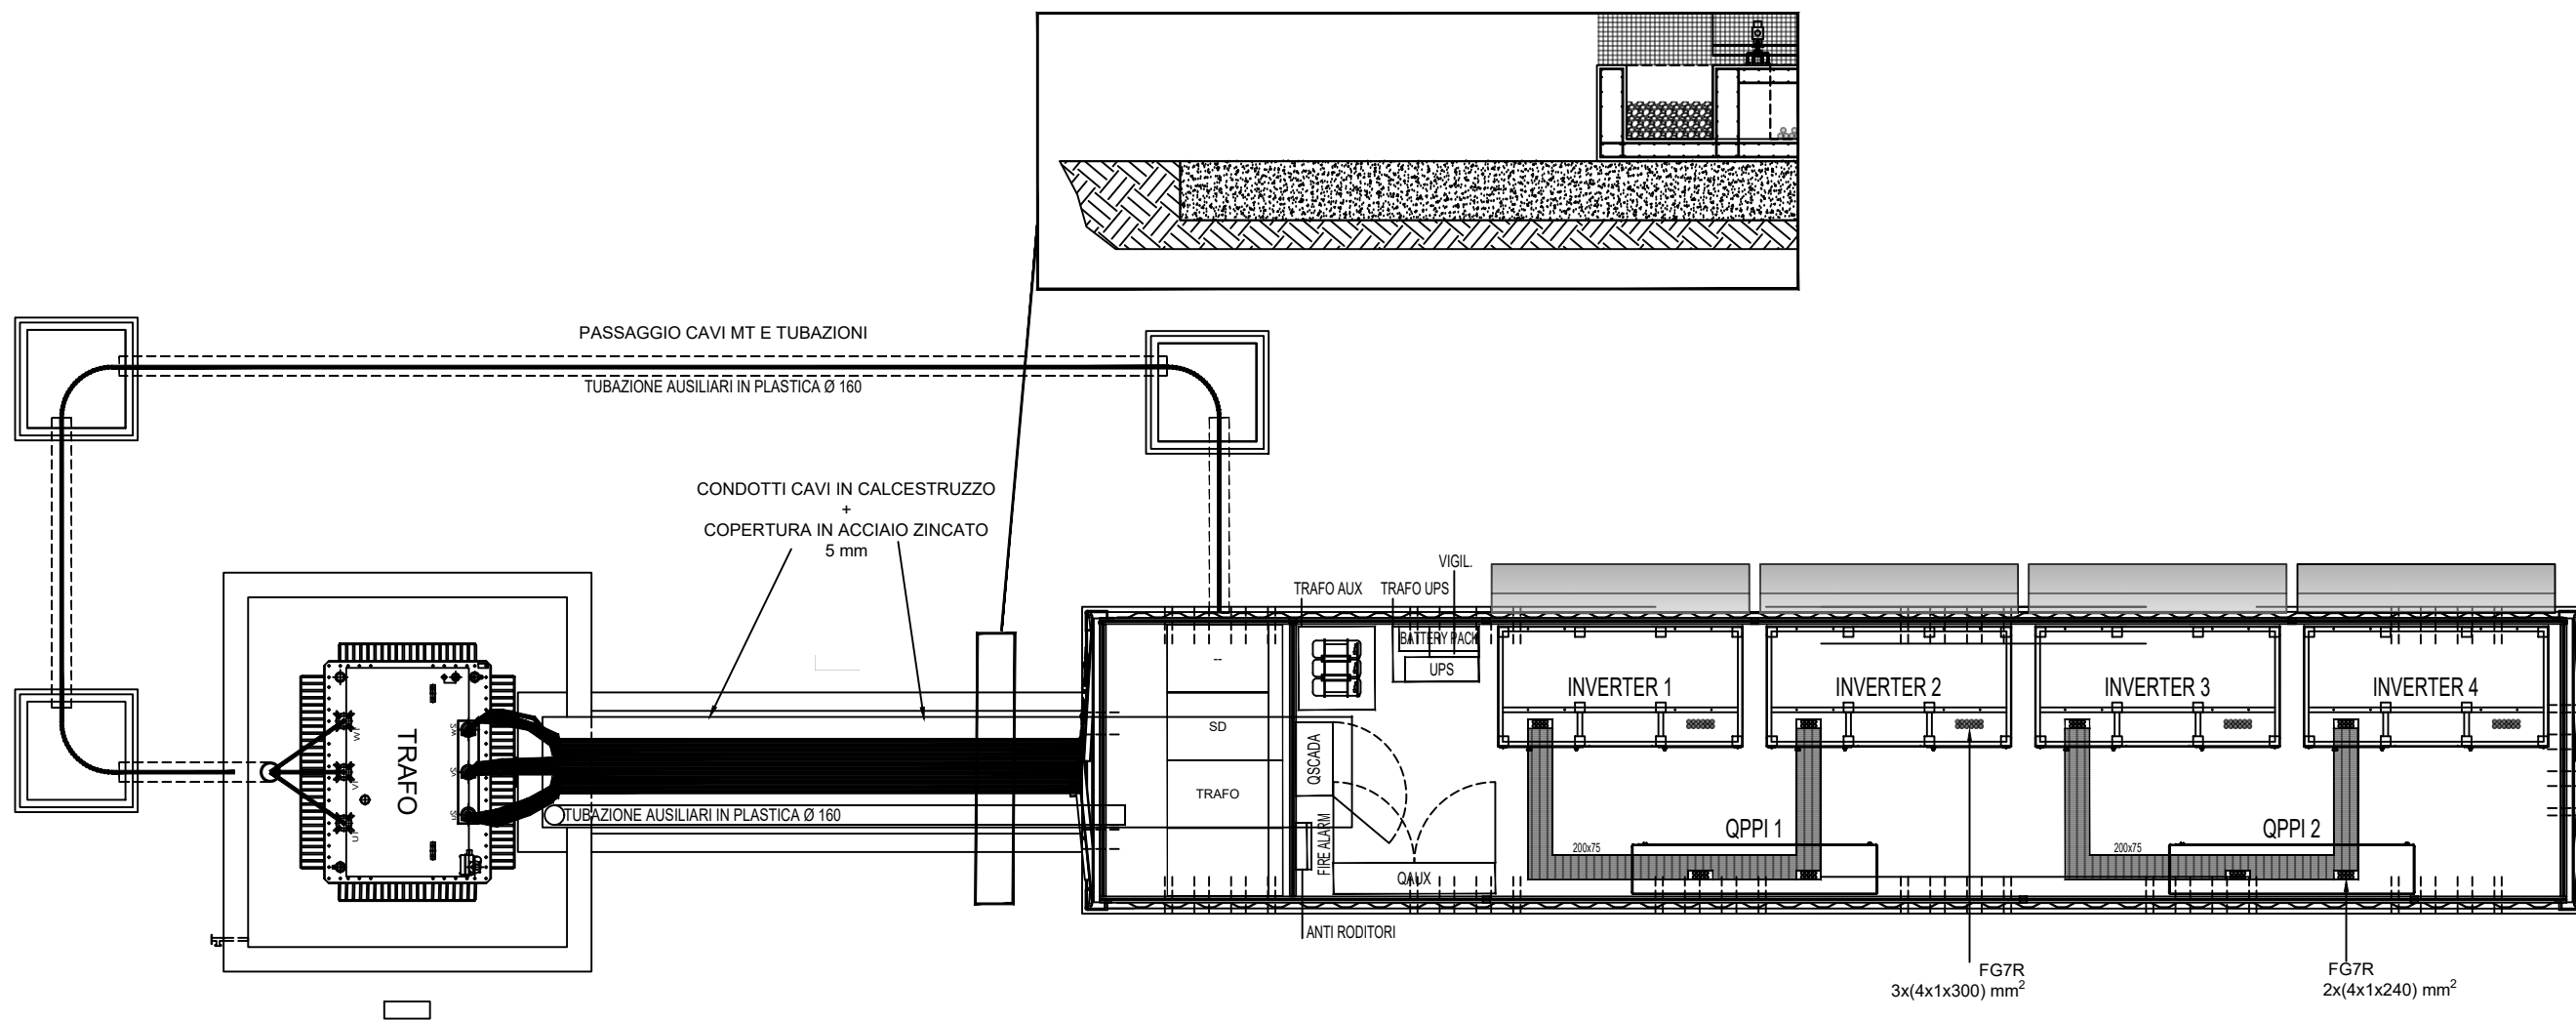




# VISTA IN PIANTA EQUIPAGGIAMENTI IMPIANTO DI CONVERSIONE

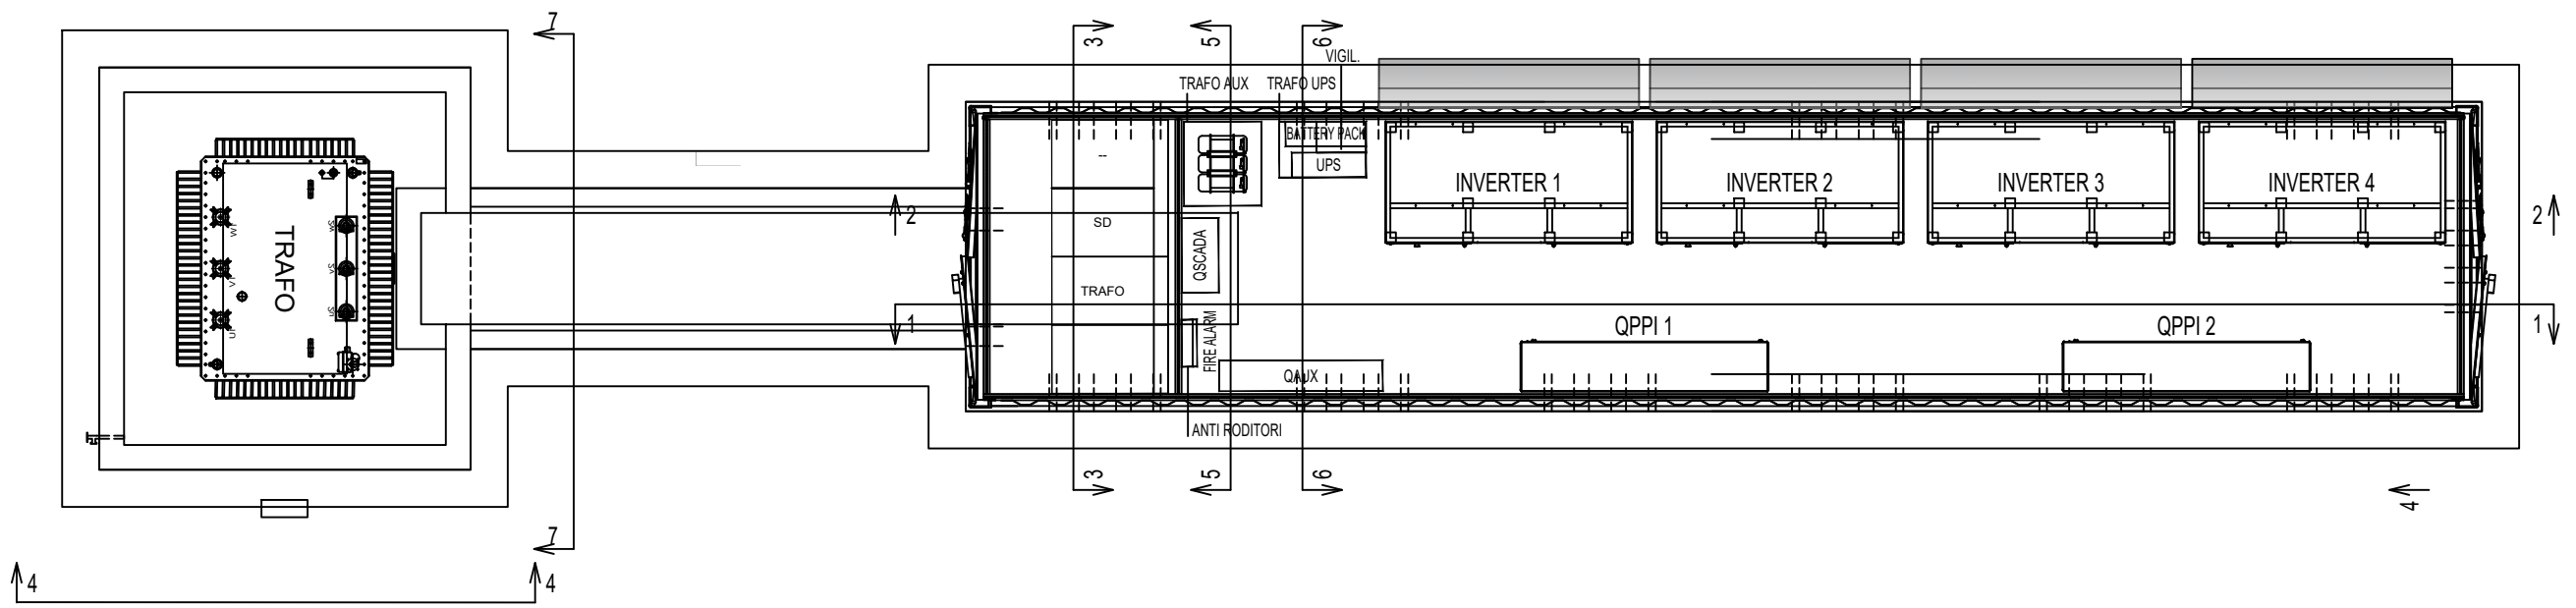




# VISTA IN SEZIONE CABINA INVERTER


## SEZIONE 1

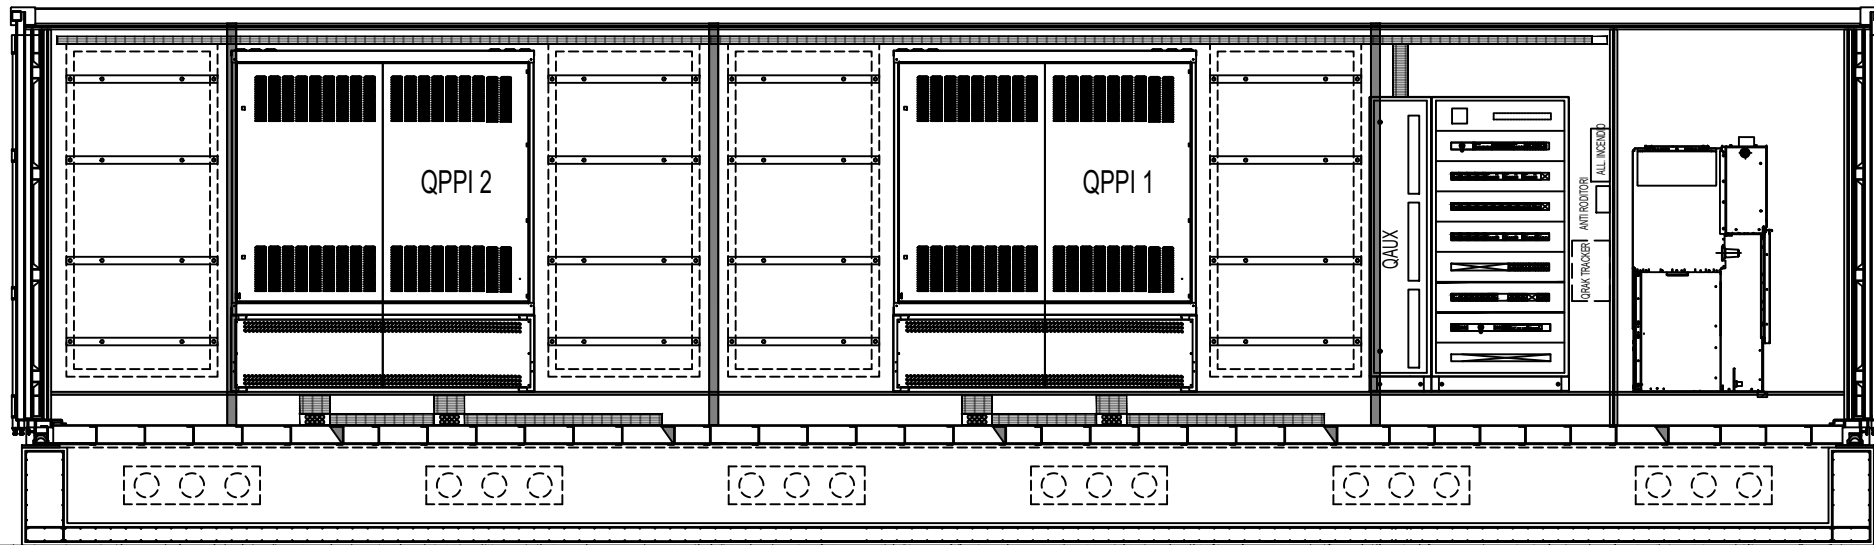

## SEZIONE 3

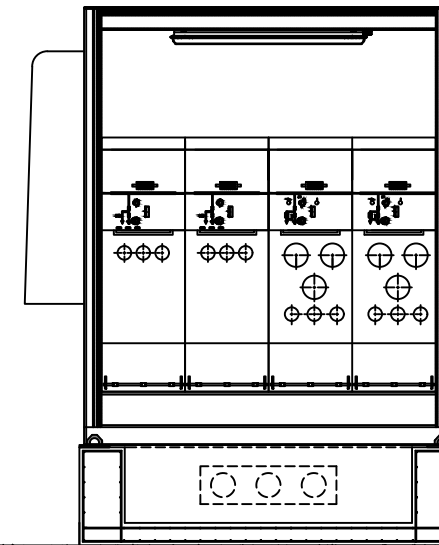


## SEZIONE 5

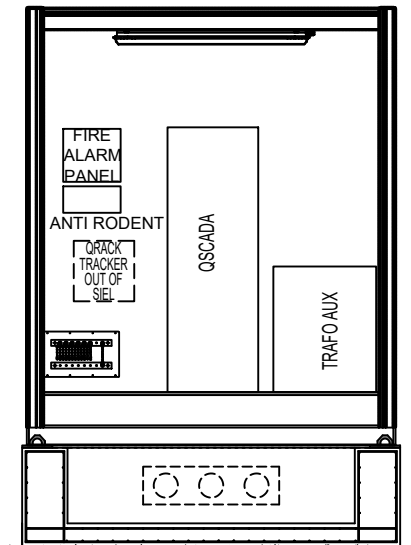


## SEZIONE 2


VENTILATORE 45JMP/16/4/5/24 2.000 m³/h 120 Pa

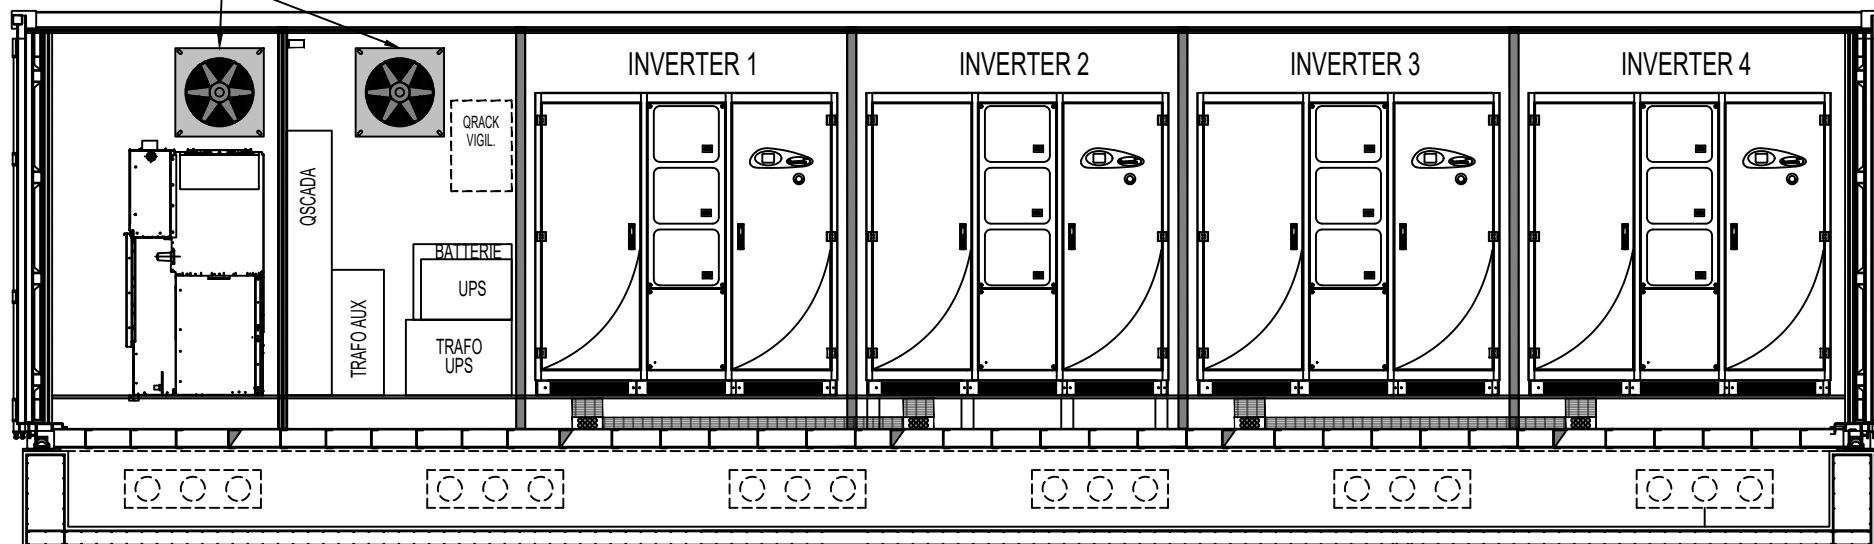

## SEZIONE 6

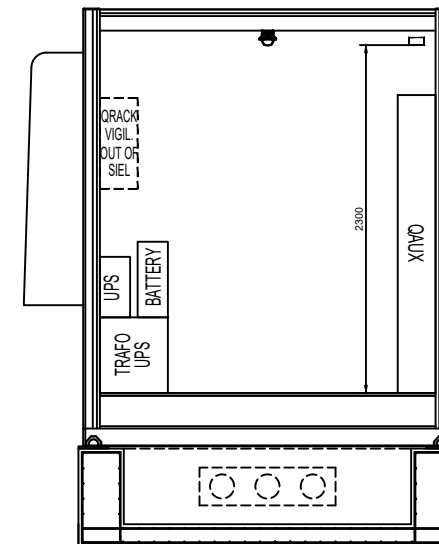


## SEZIONE 2 - DETTAGLIO DELLE FONDAZIONI

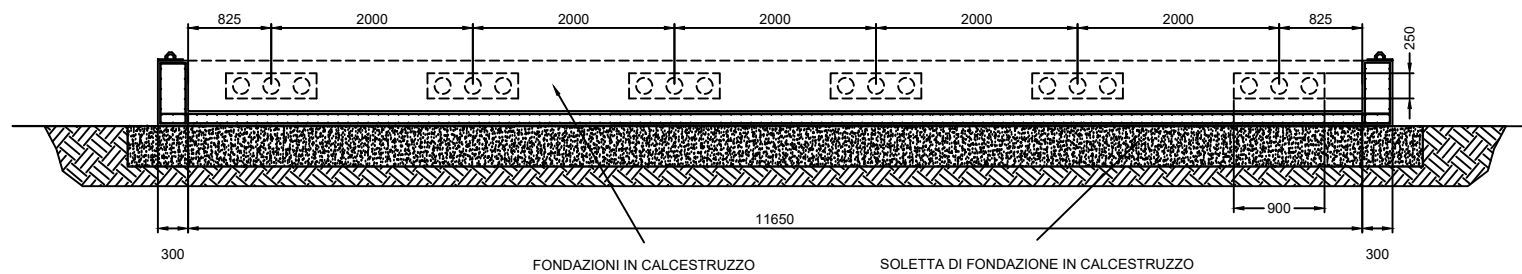


VISTA IN SEZIONE IMPIANTO DI CONVERSIONE


SEZIONE 4  
1:50

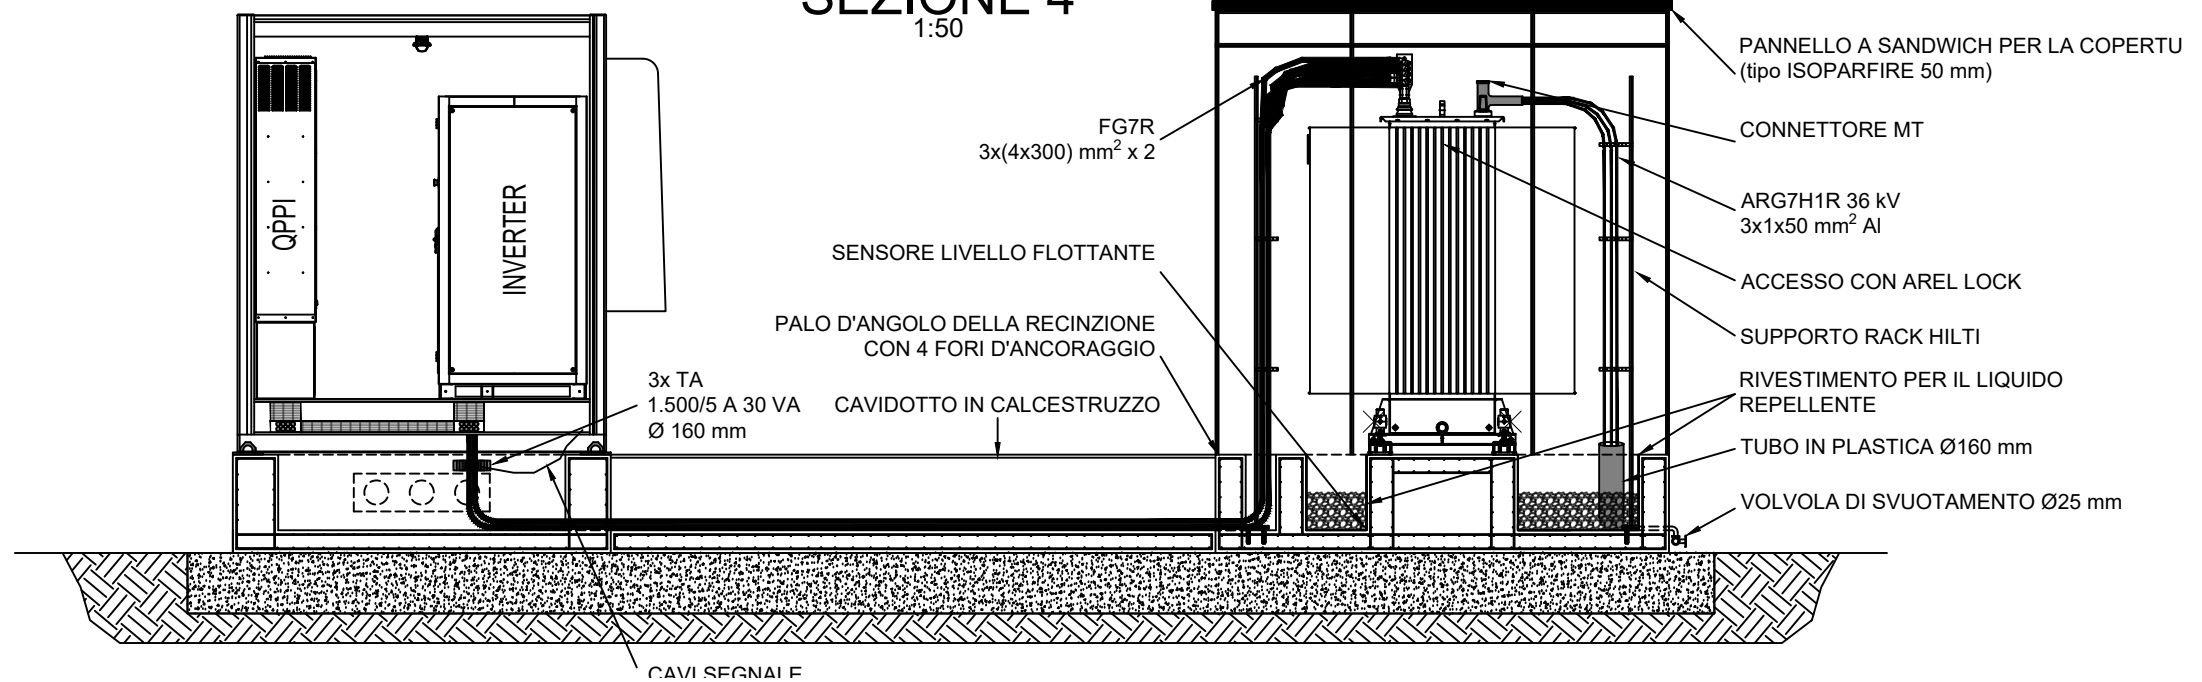

SEZIONE 7 - DETTAGLIO DELLA POSA CAVI  
1:25

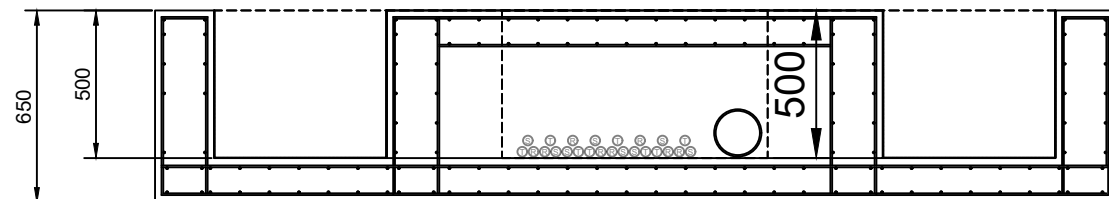

SEZIONI 3/4/5/6 - DETTAGLI  
DELLA CASSA DI FONDAZIONE  
1:25

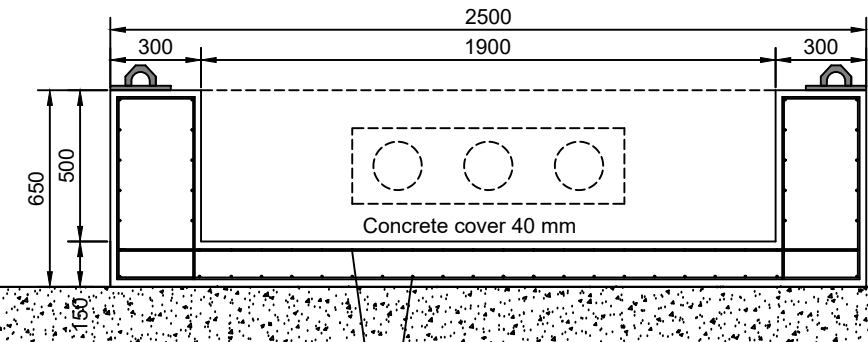

SEZIONE 7  
1:50

