


Legenda:

- Ai aerogeneratore

- cavidotto MT interno area parco
- cavidotto 36 kV
- Stazione RTN 380/36 kV
- Stazione RTN 380/150 kV

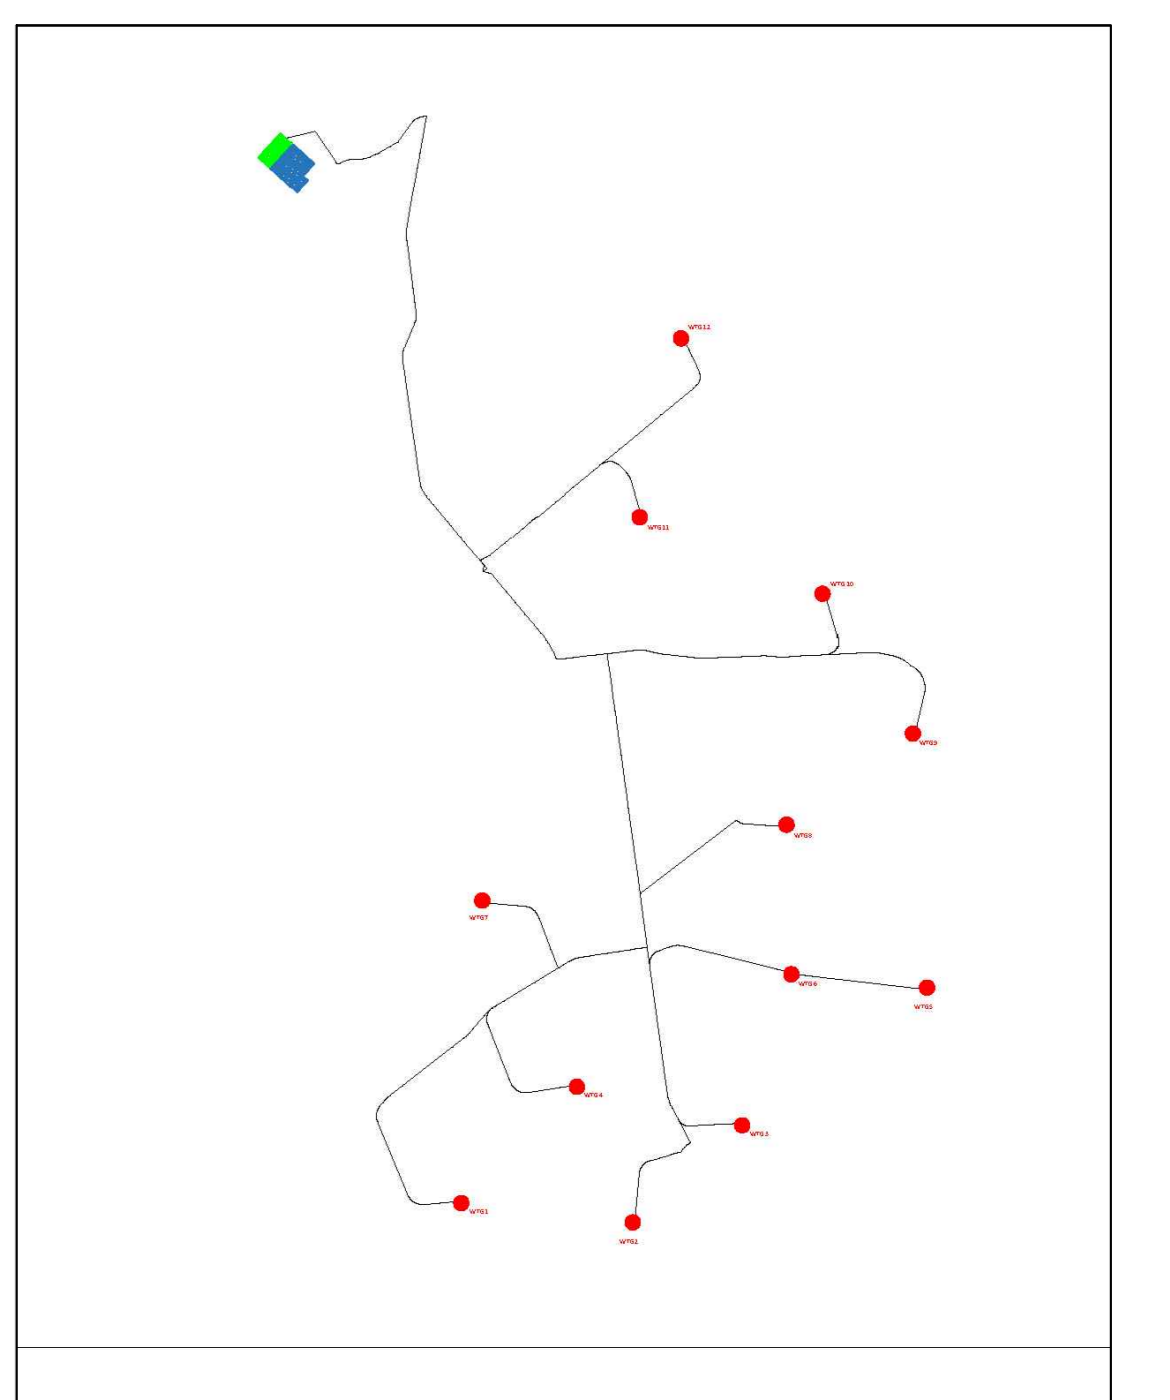

wfg	Latitudine	Longitudine	UTM64-33 N	UTM64-33 E
1	41°38'14.37"N	15°11'25.54"E	4611378.00 m N	515656.00 m E
2	41°39'10.27"N	15°12'13.31"E	4611254.00 m N	516661.00 m E
3	41°39'50.48"N	15°12'43.86"E	4611879.00 m N	517666.00 m E
4	41°39'58.87"N	15°11'57.83"E	4612127.00 m N	516651.00 m E
5	41°39'59.14"N	15°13'35.19"E	4612766.00 m N	518651.00 m E
6	41°40'2.00"N	15°12'57.66"E	4612852.00 m N	517983.00 m E
7	41°40'37.48"N	15°11'51.57"E	4613327.00 m N	515691.00 m E
8	41°40'17.56"N	15°12'56.43"E	4613815.00 m N	517662.00 m E
9	41°40'52.20"N	15°13'31.44"E	4614402.00 m N	518760.00 m E
10	41°41'21.48"N	15°13'36.84"E	4615303.00 m N	518184.00 m E
11	41°41'53.53"N	15°12'15.67"E	4615796.00 m N	517005.00 m E
12	41°42'14.70"N	15°12'27.98"E	4616943.00 m N	517272.00 m E
S.E.	Latitudine	Longitudine	UTM	UTM
Terra	41°42'50.49"N	15°10'39.39"E	4618040.88 m N	514774.84 m E
Utente	41°42'54.14"N	15°10'34.41"E	4618153.14 m N	514659.40 m E

REGIONE PUGLIA 	PROVINCIA DI FOGGIA 	COMUNE DI TORREMAGIORE
TORREMAGIORE Comune di Torremaggiore (FG) Località "Voiragni-Stella Nuova"		
Fogli Torremaggiore: 16/17/23/75/76/77 Particelle: varie		
PROGETTO DEFINITIVO di un Parco Eolico composto da n. 12 aerogeneratori di potenza nominale pari a 6,0 MW, da ubicarsi in agro del comune di Torremaggiore (FG) - località "Voiagni-Stella Nuova" e delle opere connesse e delle infrastrutture indispensabili da ubicarsi in agro del comune di Torremaggiore (FG)		
RAVANO WIND VIA XII OTTOBRE, 291 GENOVA (GE) - 16121 P.IVA 02815210998 ravanowind@pec.it		Tav n° E003 Scala 1:10000
RAVANO POWER Green energy for a better life		
ELABORATO LOCALIZZAZIONE TERRITORIALE SU IGM 1:25000 Numero 99 Data Luglio 2023 Motivo Variaz. 19a art. 20 D.Lgs. 150/06 - Strada Autorizzativa (Strada art. 15 D.Lgs. 30/10)		
PROGETTAZIONE GENERALE STUDIO DI INGEGNERIA Ing. Michele R.G. CURTOTTI Viale Il Giorno, n. 395 71016 San Severo (FG) Ordine degli Ingegneri di Foggia n. 1704 email: ing.curtotti@rai.it pec: ing.curtotti@pec.it Cell: 3398220248		Spazio Riservato agli Enti
Tutti i diritti sono riservati, la riproduzione anche parziale del disegno è vietata.		