

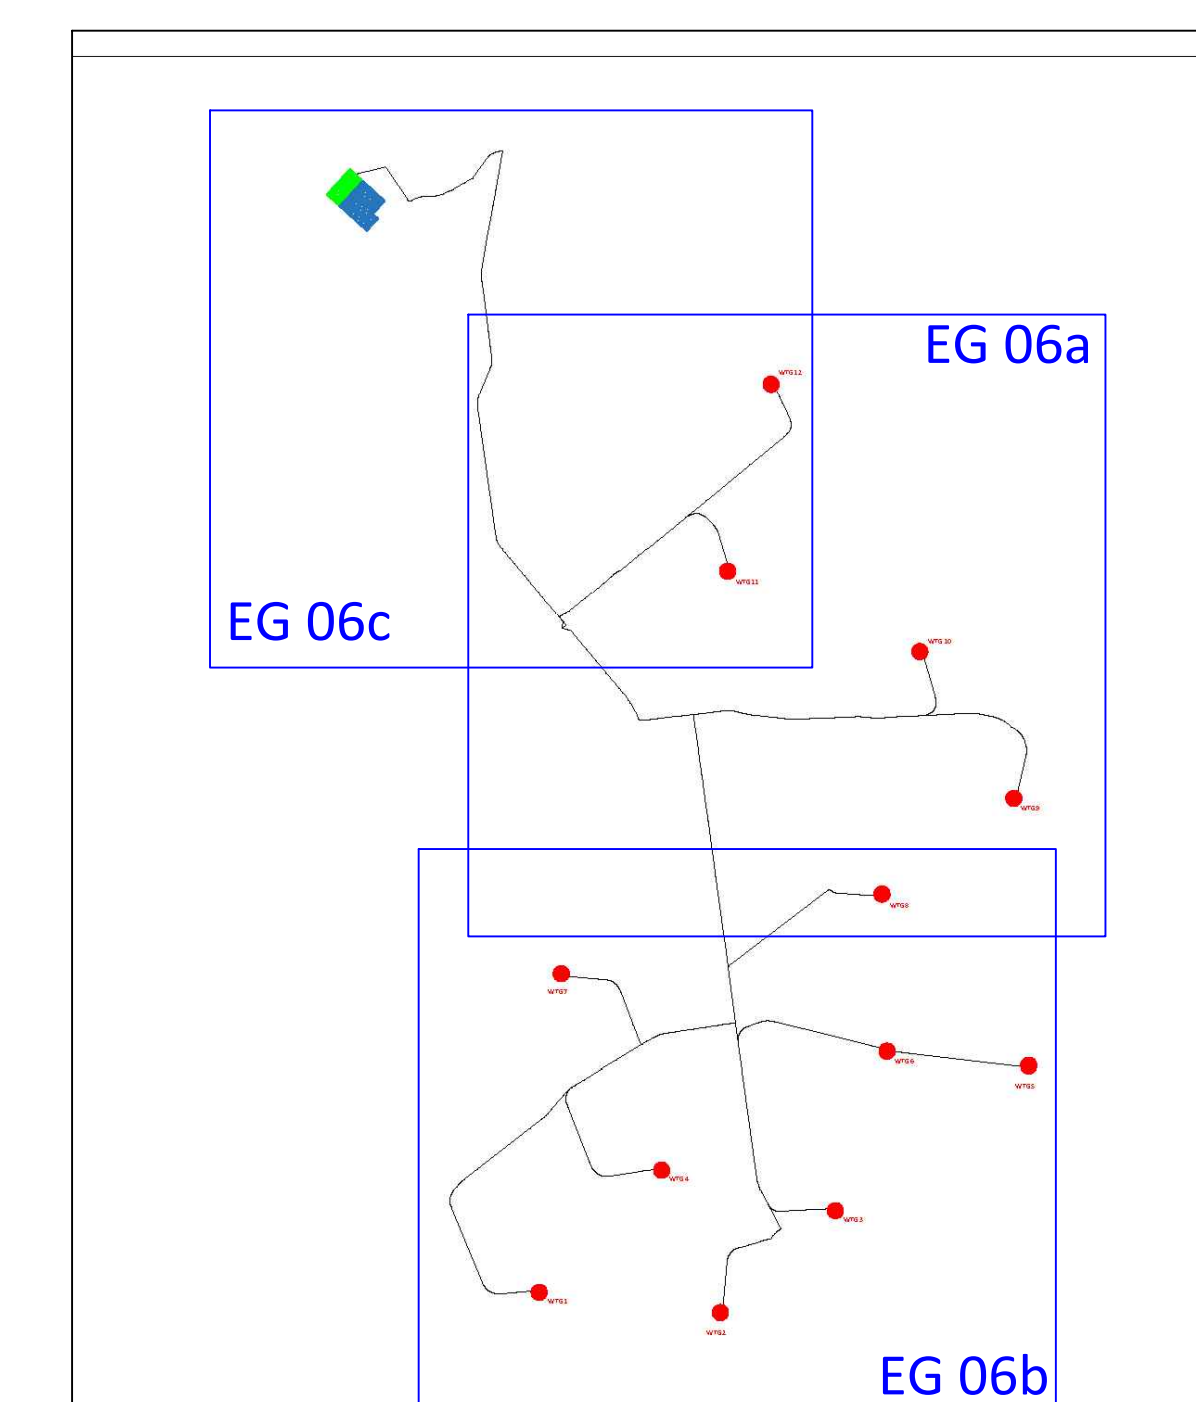


Legenda:

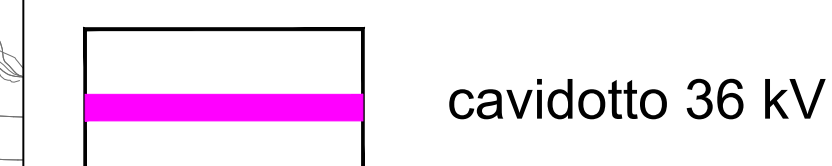

wg	Latitudine	Longitudine	UTM84-33 N	UTM84-33 E
1	41°39'14.37"N	15°11'25.54"E	4611378.00 m N	515596.00 m E
2	41°39'10.27"N	15°12'13.31"E	4611254.00 m N	516061.00 m E
3	41°38'30.48"N	15°12'43.85"E	4611879.00 m N	517668.00 m E
4	41°38'35.60"N	15°11'57.83"E	4612127.00 m N	516801.00 m E
5	41°39'50.14"N	15°13'35.19"E	4612786.00 m N	518851.00 m E
6	41°40'2.00"N	15°12'57.66"E	4612852.00 m N	517983.00 m E
7	41°44'37.49"N	15°11'31.57"E	4613327.00 m N	515991.00 m E
8	41°40'17.56"N	15°12'56.43"E	4613815.00 m N	517953.00 m E
9	41°40'52.20"N	15°13'31.44"E	4614402.00 m N	518760.00 m E
10	41°41'21.46"N	15°13'36.64"E	4615303.00 m N	518184.00 m E
11	41°41'37.52"N	15°12'15.67"E	4615796.00 m N	517005.00 m E
12	41°42'14.70"N	15°12'27.30"E	4616943.00 m N	517272.00 m E
S.E.	Latitudine	Longitudine	UTM	UTM
Terna	41°42'50.49"N	15°10'39.39"E	4618040.88 m N	514774.84 m E
Utena	41°42'54.14"N	15°10'34.41"E	4618153.14 m N	514659.40 m E

REGIONE PUGLIA

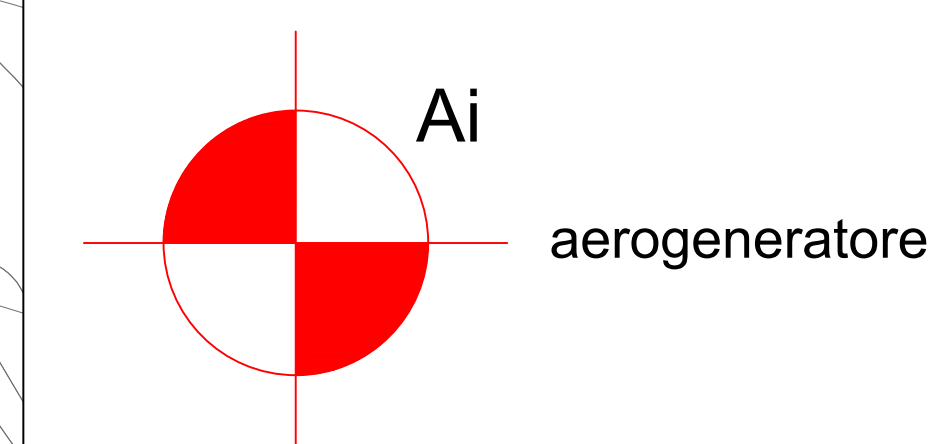

PROVINCIA DI FOGGIA



COMUNE DI TORREMGGIORE



Denominazione impianto:	TORREMGGIORE	
Ubicazione:	Comune di Torremaggiore (FG) Località "Voiagni-Stella Nuova"	Fogli Torremaggiore: 16/72/73/75/76/77 Particelle: varie

PROGETTO DEFINITIVO
di un Parco Eolico composto da n. 12 aerogeneratori di potenza nominale pari a 6,0 MW, da ubicarsi in agro del comune di Torremaggiore (FG) - località "Voiagni-Stella Nuova" e delle opere connesse e delle infrastrutture indispensabili da ubicarsi in agro del comune di Torremaggiore (FG)

PROponente:	RAVANO WIND VIA XII OTTOBRE, 2/91 GENOVA (GE) - 16121 P.IVA 02815210998 ravanowind@pec.it
-------------	--

ELABORATO:	Tav n°	EG06a
LOCALIZZAZIONE SU CARTA TECNICA REGIONALE	Scala	1:5000
Numero	Data	Motivo
Rev.0	Luglio 2023	Intesa IVA art. 23 D.Lgs.152/06 - Intesa Autorizzazione Unica art.12 D.Lgs.381/03
Eseguito	Verificato	Approvato

PROGETTAZIONE GENERALE
STUDIO DI INGEGNERIA Ing. Michele R.G. CURTOTTI
Via il Diavolo n. 305
71016 San Severo (FG)
Ordine degli Ingegneri di Foggia n. 1704
mail: ing.curtotti@pec.it
pec: ing.curtotti@pec.it
Cell. 3398220246

Studio di Ingegneria
Michele R.G. Curtotti



Tutti i diritti sono riservati, la riproduzione anche parziale del disegno è vietata.