



Legenda:

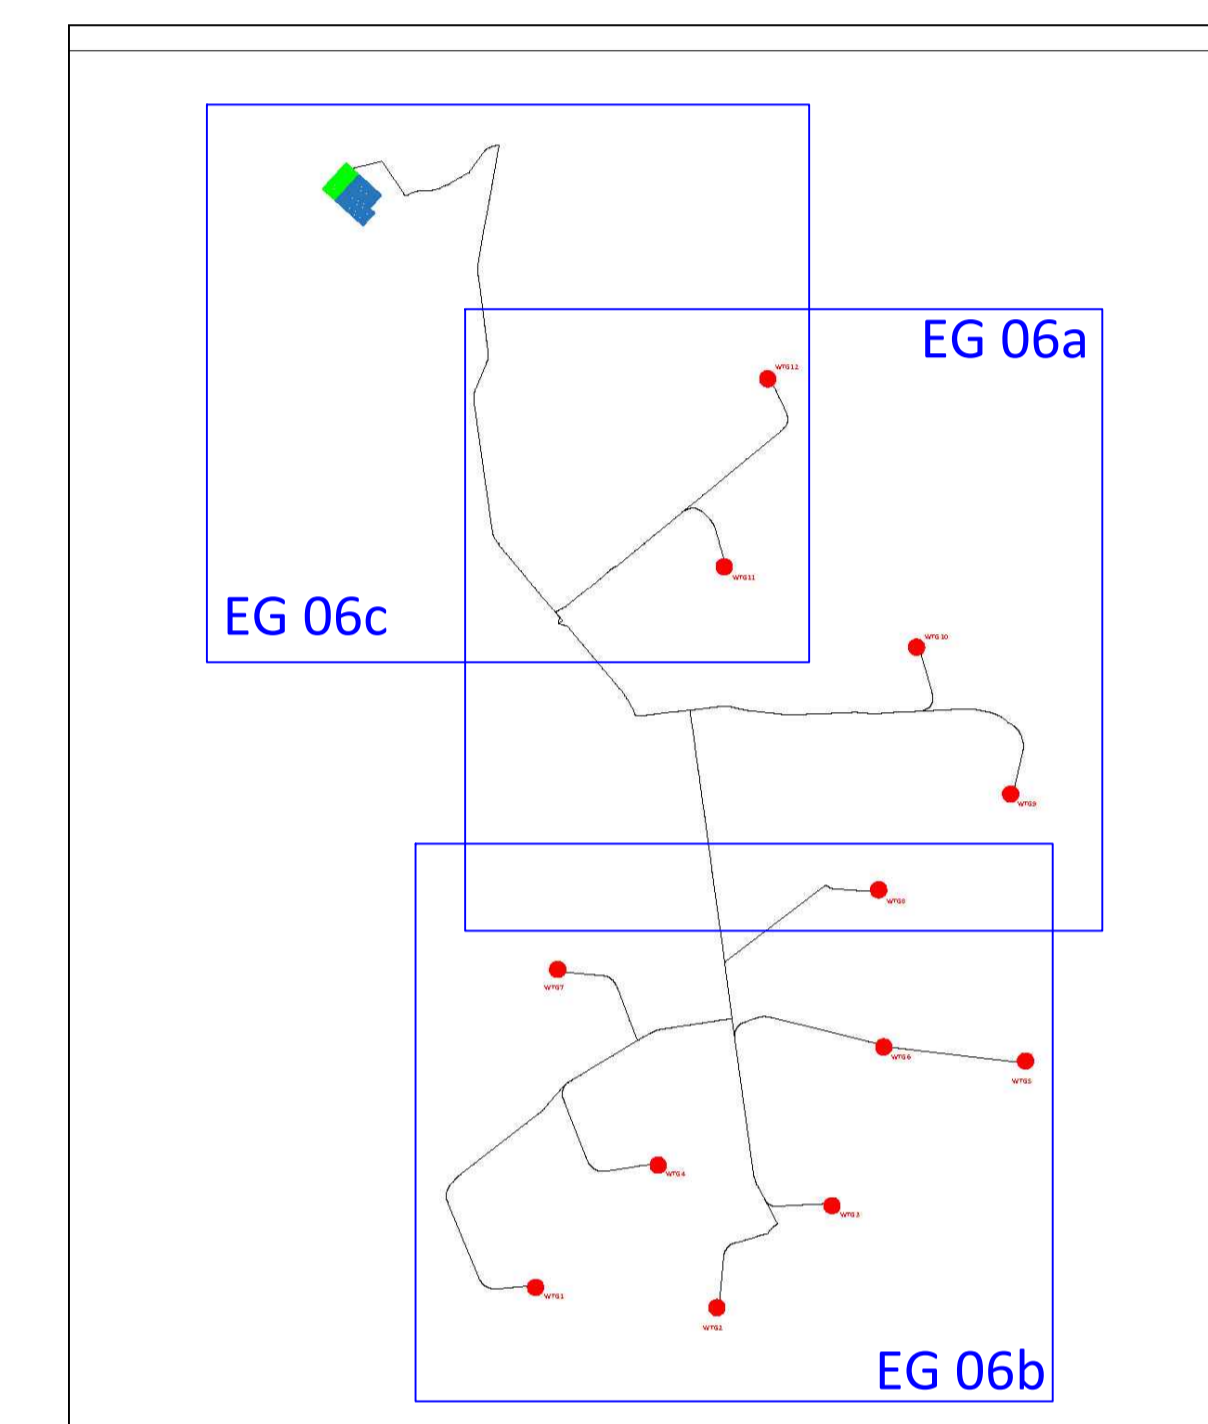

wfg	Latitudine	Longitudine	UTM84-33 N	UTM84-33 N
1	41°38'14.37"N	15°11'25.54"E	4611376.00 m N	515656.00 m E
2	41°38'10.27"N	15°11'13.31"E	4611254.00 m N	515691.00 m E
3	41°38'30.48"N	15°12'43.85"E	4611879.00 m N	517666.00 m E
4	41°38'36.60"N	15°11'57.83"E	4612127.00 m N	516901.00 m E
5	41°38'59.14"N	15°13'25.19"E	4612785.00 m N	516851.00 m E
6	41°40'2.00"N	15°12'57.66"E	4612852.00 m N	517983.00 m E
7	41°44'37.49"N	15°11'31.57"E	4613327.00 m N	515991.00 m E
8	41°40'17.58"N	15°12'36.43"E	4613815.00 m N	517552.00 m E
9	41°40'52.20"N	15°11'31.44"E	4614402.00 m N	516176.00 m E
10	41°41'21.46"N	15°13'6.84"E	4615303.00 m N	518184.00 m E
11	41°41'37.53"N	15°12'15.67"E	4615796.00 m N	517005.00 m E
12	41°42'14.70"N	15°12'27.36"E	4616943.00 m N	517272.00 m E
S.E. Latitudine	Longitudine	UTM	UTM	
Terna	41°42'50.49"N	15°10'39.39"E	4618040.88 m N	514774.84 m E
Utena	41°42'54.14"N	15°10'34.41"E	4618153.14 m N	514659.40 m E

<b>REGIONE PUGLIA</b> 	<b>PROVINCIA DI FOGGIA</b> 	<b>COMUNE DI TORREMGAGGIORE</b> 
<b>DIEMMEZIONE IMPUNTA: TORREMGAGGIORE</b> Ubicazione: <b>Comune di Torremaggiore (FG) Località "Voiragni-Stella Nuova"</b> Fogli Torremaggiore: 16/72/73/75/76/77 Particelle: varie		
<b>PROGETTO DEFINITIVO</b> di un Parco Eolico composto da n. 12 aerogeneratori di potenza nominale pari a 6,0 MW, da ubicarsi in agro del comune di Torremaggiore (FG) - località "Voiragni-Stella Nuova" e delle opere connesse e delle infrastrutture indispensabili da ubicarsi in agro del comune di Torremaggiore (FG)		
<b>PROPRONTE</b>  Ravano Power Green energy for a better life	<b>RAVANO WIND</b> VIA XII OTTOBRE, 291 GENOVA (GE) - 16121 P.IVA 02815210998 ravanowind@pec.it	Tav n° EG06b Scala 1:5000 Eseguito / Verificato / Approvato
<b>LOCALIZZAZIONE SU CARTA TECNICA REGIONALE</b> Numero / Data / Motivo / Intenza V.A. art. 23 D.L. 15/10/99 - Intenza Autorizzazione Unica art.12 D.Lgs. 387/03		
PROGETTAZIONE GENERALE STUDIO DI INGEGNERIA Ing. Michele R.G. CURTOTTI Viale Il Giglio n. 305 71016 San Severo (FG) Ordine degli Ingegneri di Foggia n. 1704 mail: ing.curtotti@alice.it pec: ing.curtotti@pec.it Cell: 338.8220246		Spazio Riservato agli Enti
 Tutti i diritti sono riservati, la riproduzione anche parziale del disegno è vietata.		

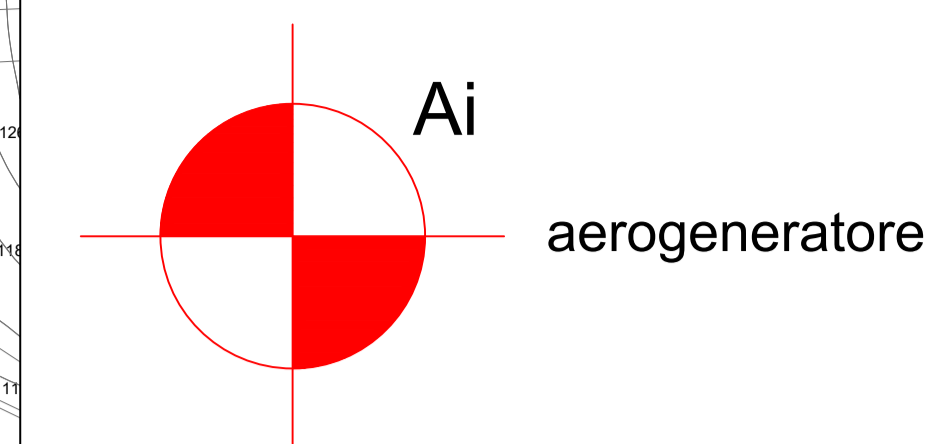