SEZIONE B–B
SCALA 1:50

PROFILO LONGITUDINALE
ARMATURA

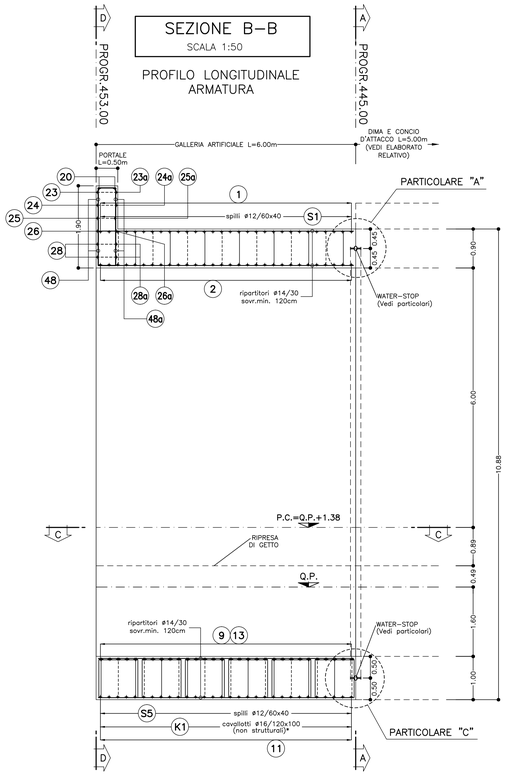

SEZIONE C–C
SCALA 1:50

PIANTA
ARMATURA

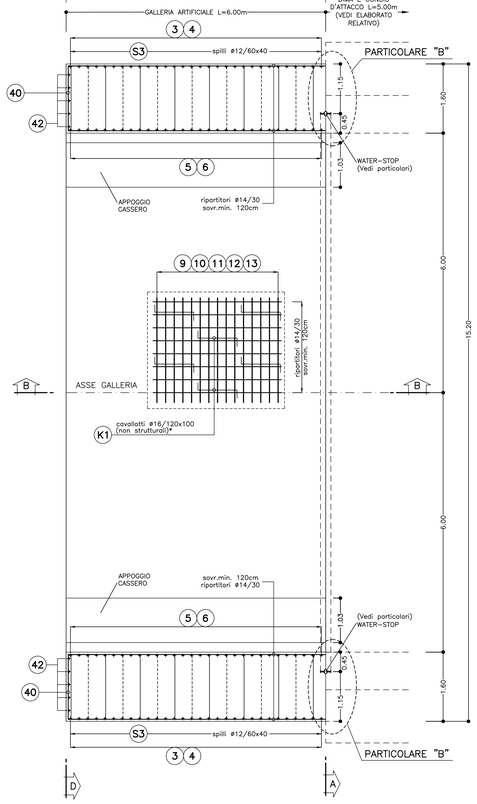

SEZIONE A–A
SCALA 1:50

SEZIONE TRASVERSALE
ARMATURA

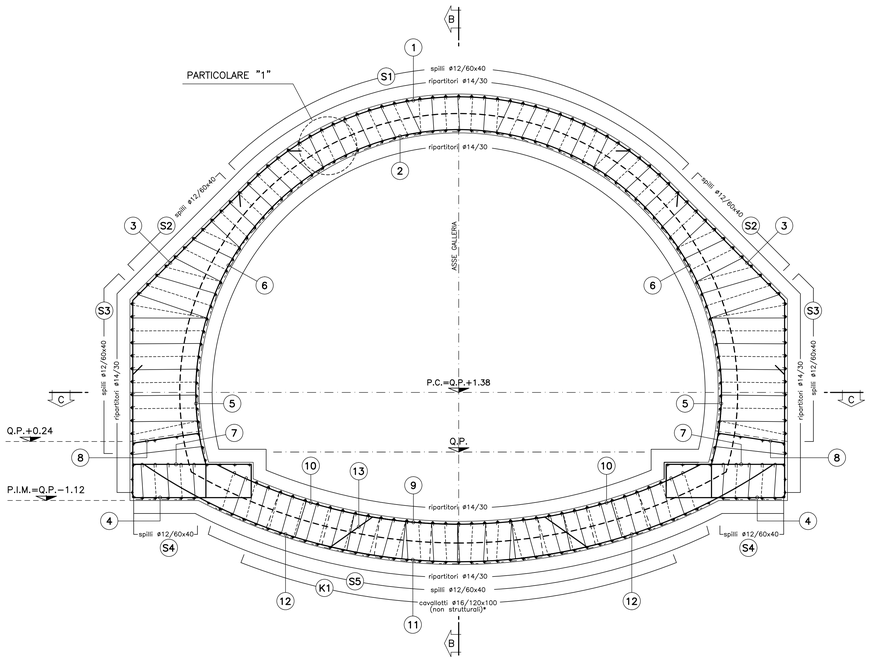

ESPLOSO

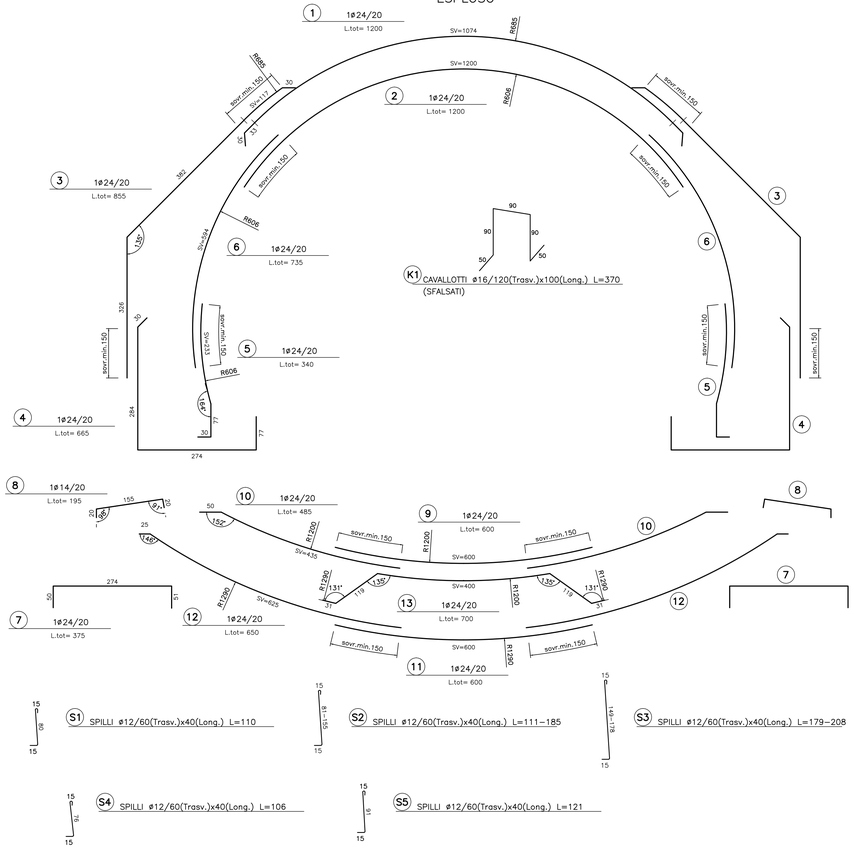

SCHEMA COPRIFERRO

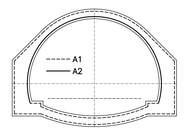

KEY PLAN
SCALA 1:500

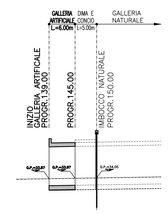

PARTICOLARE "A"
SCALA 1:20

PARTICOLARE WATER–STOP
PROFILO LONGITUDINALE B–B

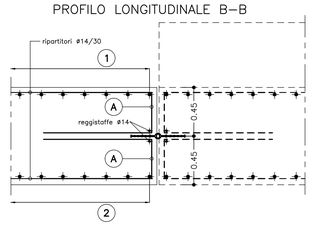

PARTICOLARE "B"
SCALA 1:20

PARTICOLARE WATER–STOP
PIANTA C–C

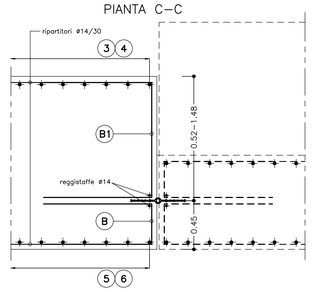

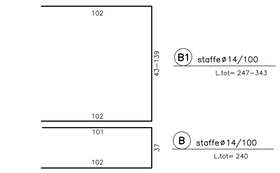

PARTICOLARE "C"
SCALA 1:20

PARTICOLARE WATER–STOP
PROFILO LONGITUDINALE B–B

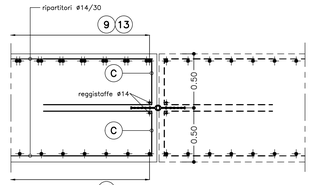

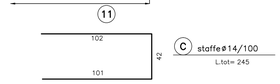

PARTICOLARE "1"
SCALA 1:10

PARTICOLARE COPRIFERRO CALOTTA

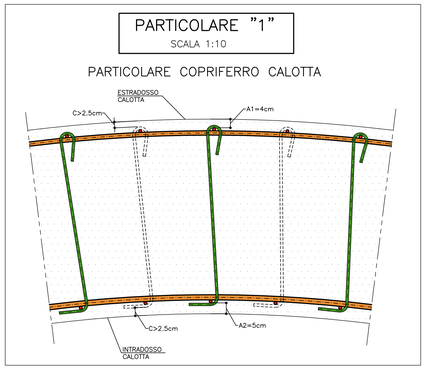

PARTICOLARE "2"
SCALA 1:10

PARTICOLARE COPRIFERRO ARCO ROVESCIO

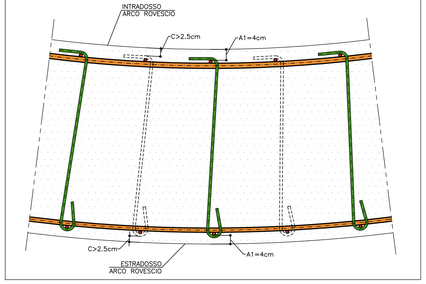

TABELLA MATERIALI	
ACCIAIO ARMATURE	B450C controllato
COPRIFERRO	(vedi schema)

LEGENDA	
– P.C.	PIANO DEI CENTRI
– Q.P.	QUOTA PROGETTO
– P.I.M.	PIANO IMPOSTA MURETTE

NOTA

I CAVALLOTTI NON SONO DA CONSIDERARSI STRUTTURALI E POSSONO ESSERE EVENTUALMENTE SOSTITUITI CON ELEMENTI ALTERNATIVI

N.B.

LE MARCHE (14)(15)(16)(17)(18)(19) NON SONO STATE UTILIZZATE

COMMITTENTE:

RFI RETE FERROVIARIA ITALIANA
GRUPPO FERROVIE DELLO STATO ITALIANE

ALTA SORVEGLIANZA:

ITALFERR
GRUPPO FERROVIE DELLO STATO ITALIANE

GENERAL CONTRACTOR:

Consorzio Cociv Collegamenti Integrati Veloci

INFRASTRUTTURE FERROVIARIE STRATEGICHE DEFINITE DALLA LEGGE OBIETTIVO N.443/01

TRATTA A.V./A.C. TERZO VALICO DEI GIOVI
PROGETTO ESECUTIVO

NUOVA VIABILITA' TRATTA VIA CHIARAVAGNA - VIA BORZOLI
Galleria Artificiale
Imbocco galleria lato Chiaravagna
Armatura Tav 1/2

GENERAL CONTRACTOR	DIRETTORE LAVORI	SCALA:
Consorzio Cociv Ing. P. P. Marcheselli		1:50

COMMESSA	LOTTO	FASE	ENTE	TIPO DOC.	OPERA/DISCIPLINA	PROGR.	REV.
I G 5 1	0 2	E	C V	B B	G A S D 0 X	0 0 2	A

PROGETTAZIONE

Rev.	Descrizione emissione	Redatto	Data	Verificato	Data	Progettista Integratore	Data	IL PROGETTISTA
A00	Prima emissione	ROCKSOIL	24/06/2013	Ing. F. Colla	28/06/2013	A. Palomba	28/06/2013	Ing. E. Ghislandi

n. Elab.

Nome File: IG51-02-E-CV-SB-GA5D-0X-002-A00

CUP: F81H92000000008

Scala di plot: 1:

DATA: 15.04.13
REDI: AG
NOME FILE: 12188702
FATT. PLOT: 1=1