


Legenda:



Asse di nuova formazione



Ti

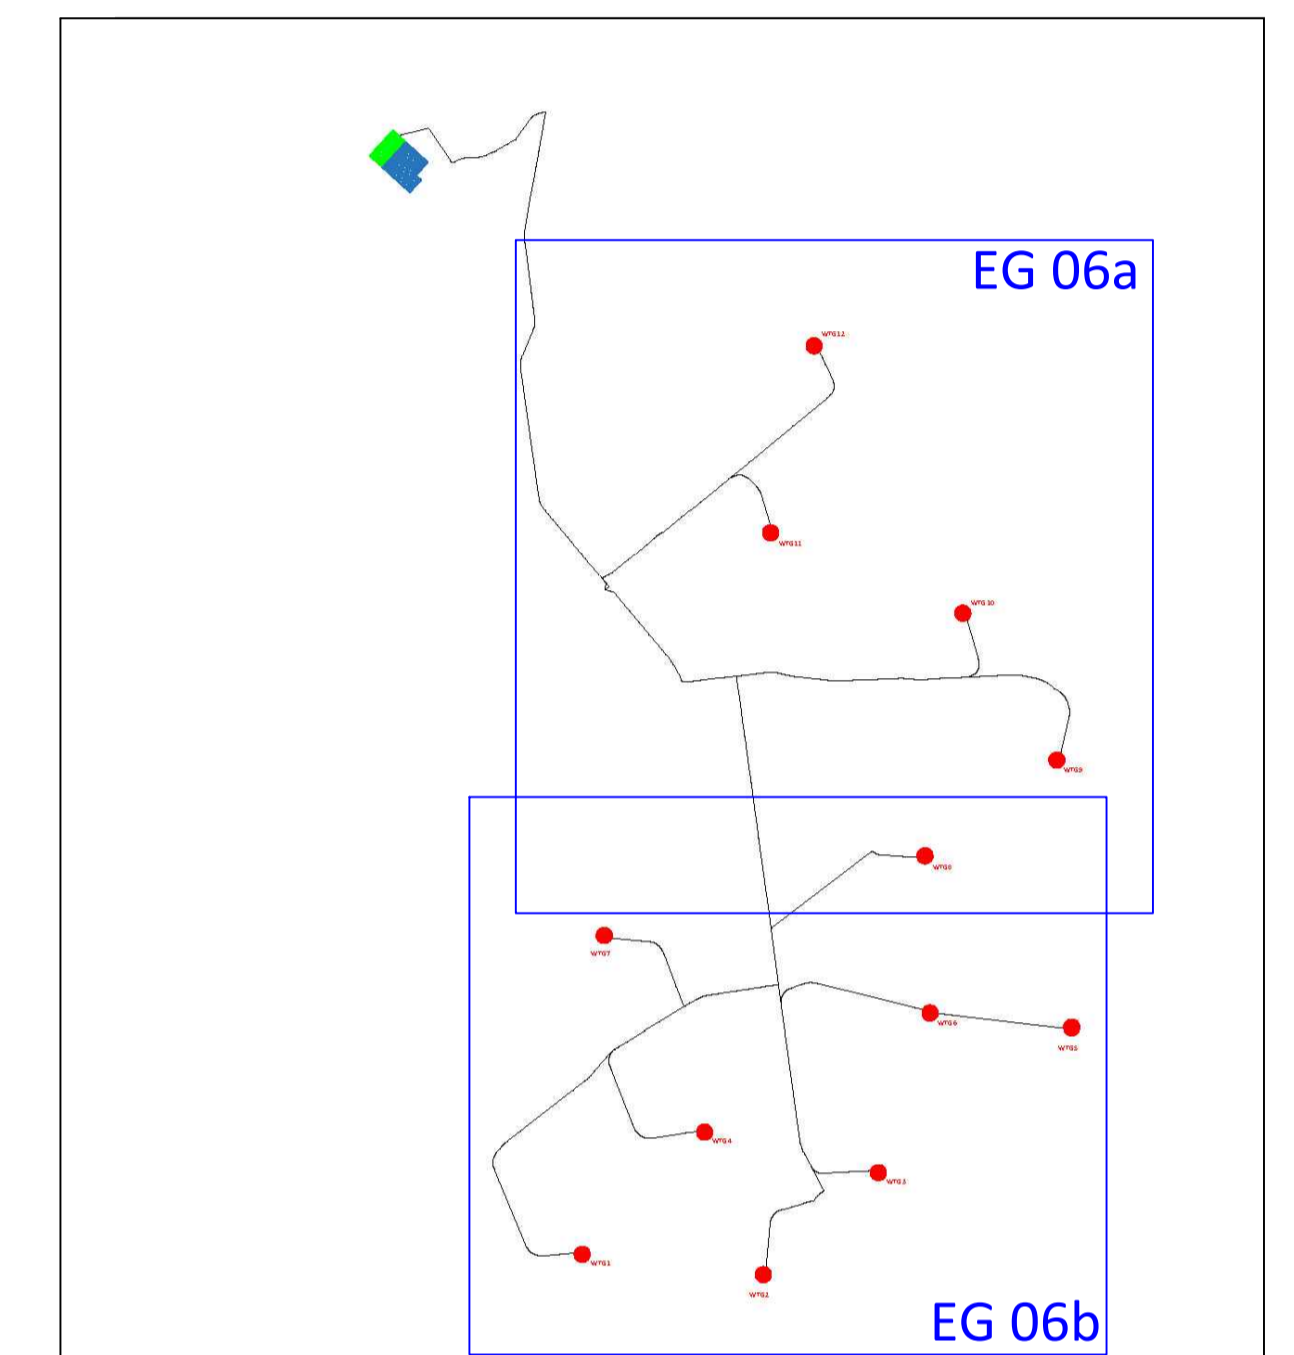

vkg	Latitudine	Longitudine	UTM64-33 N	UTM64-33 N
1	41°39'14.37"N	15°11'25.54"E	4611378.00 m N	515856.00 m E
2	41°39'10.27"N	15°12'13.31"E	4611254.00 m N	516961.00 m E
3	41°39'30.48"N	15°12'43.85"E	4611879.00 m N	517666.00 m E
4	41°39'38.80"N	15°11'57.33"E	4612127.00 m N	516801.00 m E
5	41°39'59.14"N	15°13'35.19"E	4612766.00 m N	518851.00 m E
6	41°40'2.00"N	15°12'57.66"E	4612852.00 m N	517983.00 m E
7	41°44'37.49"N	15°11'31.57"E	4613327.00 m N	515991.00 m E
8	41°40'17.58"N	15°12'56.43"E	4613816.00 m N	517982.00 m E
9	41°40'52.20"N	15°13'31.44"E	4614402.00 m N	518780.00 m E
10	41°41'21.48"N	15°13'6.64"E	4615303.00 m N	518184.00 m E
11	41°41'37.53"N	15°12'15.07"E	4615786.00 m N	517005.00 m E
12	41°42'14.70"N	15°12'27.36"E	4616943.00 m N	517272.00 m E
S. E.	Latitudine	Longitudine	UTM	UTM
Torre	41°42'50.49"N	15°10'39.38"E	4618040.88 m N	514774.94 m E
Utente	41°42'54.14"N	15°10'34.41"E	4618153.14 m N	514659.40 m E

REGIONE PUGLIA 	PROVINCIA DI FOGGIA 	COMUNE DI TORREMAGGIORE 												
Determinazione Imparo: TORREMAGGIORE Ubicazione: Comune di Torremaggiore (FG) - Località "Voiagnì-Stella Nuova" - Fogli Torremaggiore: 16/72/73/75/76/77 - Particelle: varie														
PROGETTO DEFINITIVO di un Parco Eolico composto da n. 12 aerogeneratori di potenza nominale pari a 6,0 MW, da ubicarsi in agro del comune di Torremaggiore (FG) - località "Voiagnì-Stella Nuova" e delle opere connesse e delle infrastrutture indispensabili da ubicarsi in agro del comune di Torremaggiore (FG)														
PROPONENTE: RAVANO WIND VIA XI OTTOBRE, 2/91 GENOVA (GE) - 16121 P.IVA. 02815210989 ravano@pec.it														
ELABORATO: Tav. n° E007a Scala: 1:4000														
ASSI STRADALI NUOVA FORMAZIONE <table border="1"> <thead> <tr> <th>Numero</th> <th>Data</th> <th>Motivo</th> <th>Eseguito</th> <th>Verificato</th> <th>Approvato</th> </tr> </thead> <tbody> <tr> <td>Rev 0</td> <td>Luglio 2023</td> <td>Ispezione VIA art. 23 D.Lgs. 152/06 - Ispezione Autorizzazione Unica art. 12 D.Lgs. 387/03</td> <td></td> <td></td> <td></td> </tr> </tbody> </table>			Numero	Data	Motivo	Eseguito	Verificato	Approvato	Rev 0	Luglio 2023	Ispezione VIA art. 23 D.Lgs. 152/06 - Ispezione Autorizzazione Unica art. 12 D.Lgs. 387/03			
Numero	Data	Motivo	Eseguito	Verificato	Approvato									
Rev 0	Luglio 2023	Ispezione VIA art. 23 D.Lgs. 152/06 - Ispezione Autorizzazione Unica art. 12 D.Lgs. 387/03												
PROGETTAZIONE GENERALE: STUDIO DI INGEGNERIA Ing. Michele R.G. CURTOTTI Viale Il Giugno n. 385 71016 San Severo (FG) Ordine degli Ingegneri di Foggia n. 1704 mail: ing.curtotti@stio.it pec: ing.curtotti@pec.it cod.338202099		Spazio Riservato agli Enti												
Tutti i diritti sono riservati, la riproduzione anche parziale del disegno è vietata.														