




PLANIMETRIA CABINA DI CONSEGNA

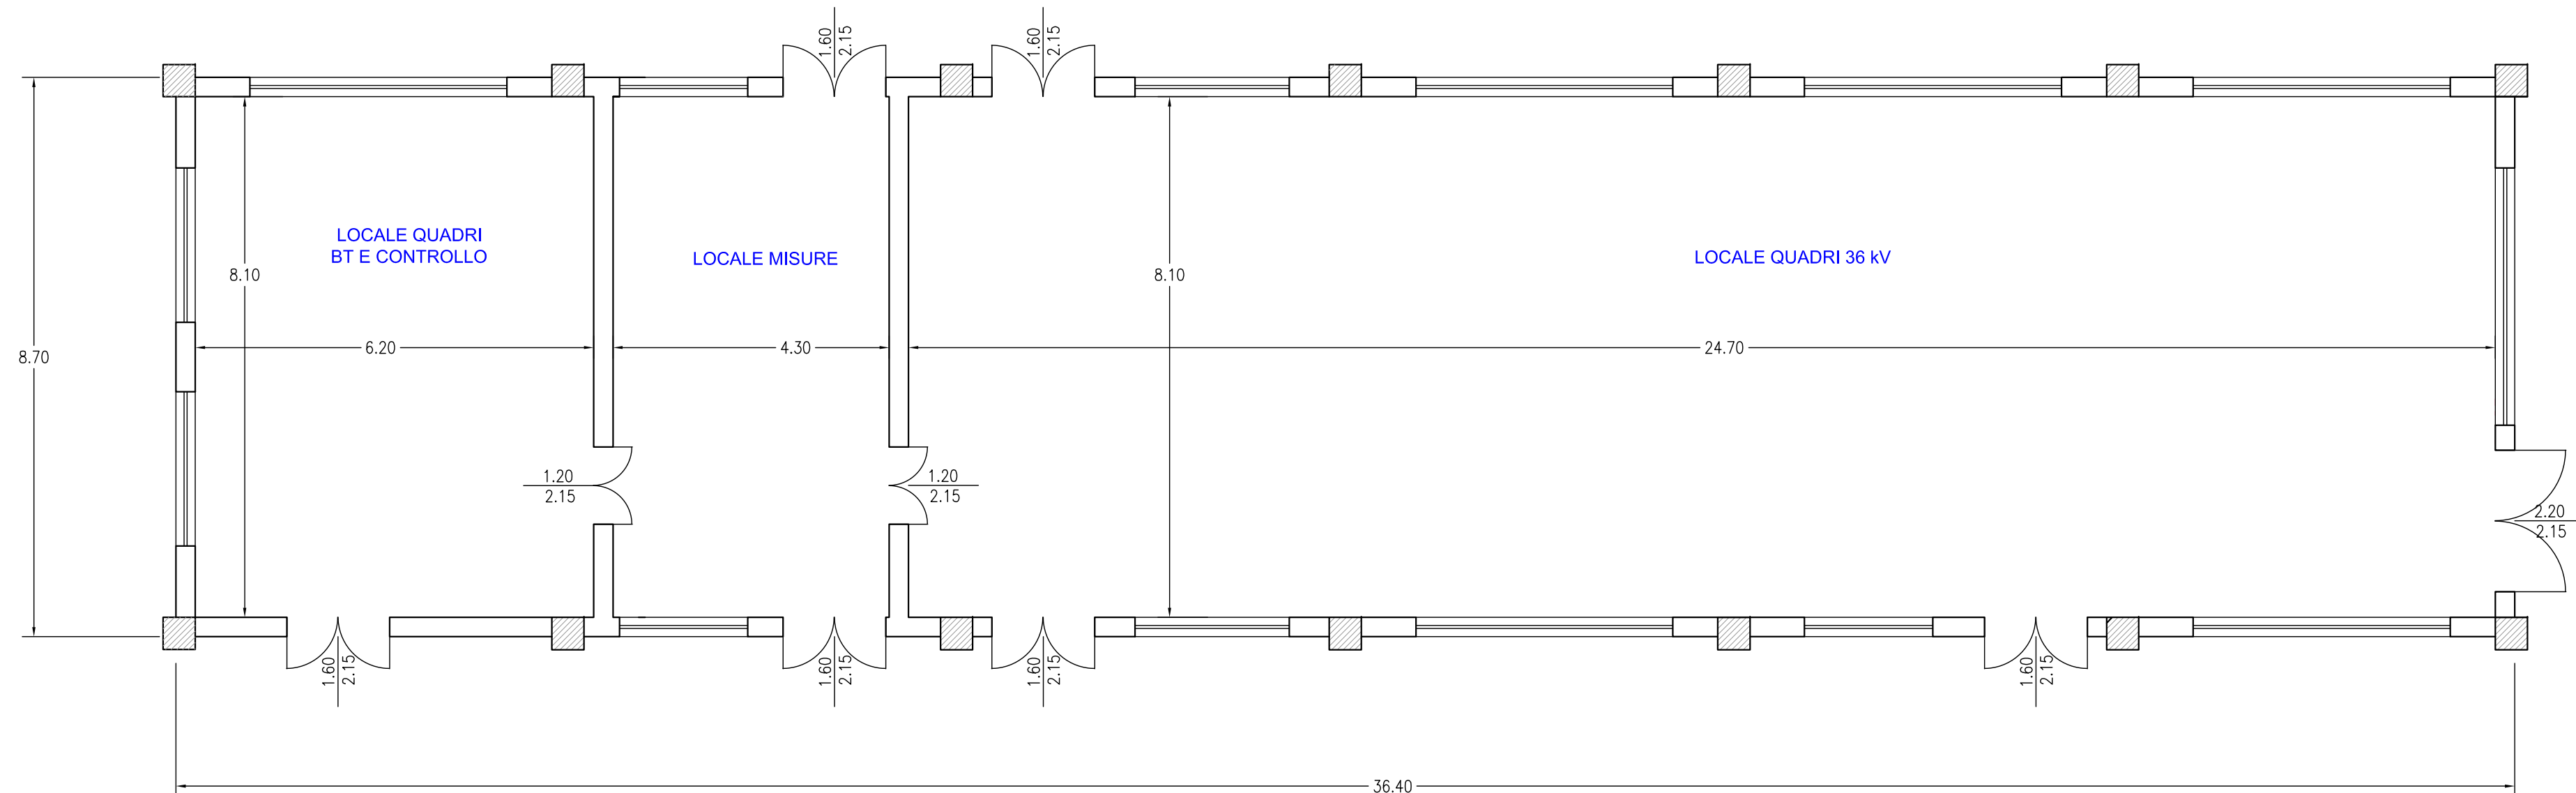

PLANIMETRIA QUOTATA

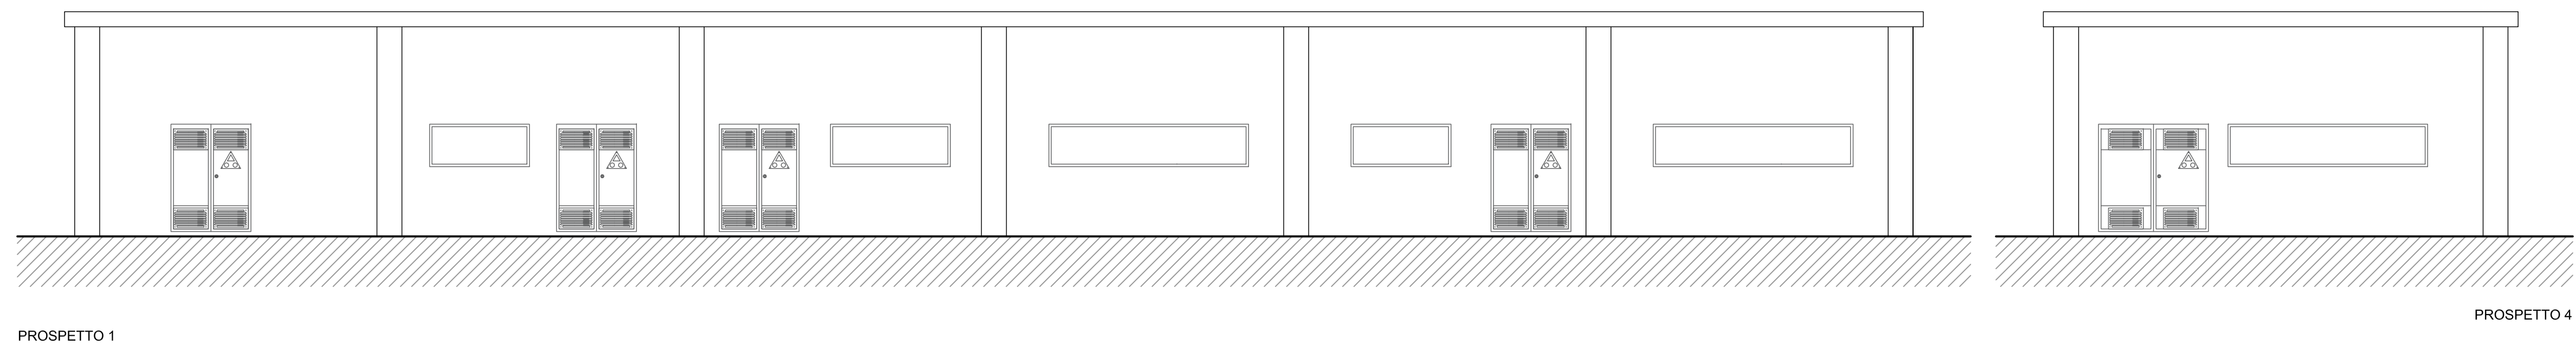

PROSPETTO 1

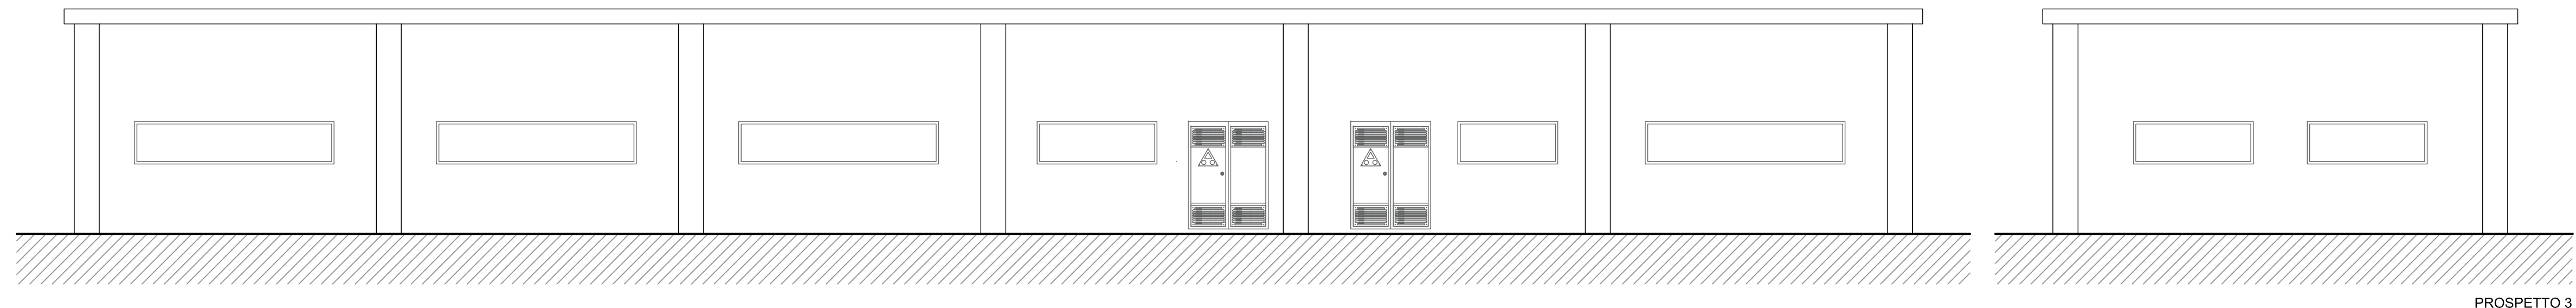

PROSPETTO 3

LEGENDA CABINA DI CONSEGNA	
SIMBOLO	DESCRIZIONE
01	ARRIVO QUADRO
02	CELLA MISURE
03	CELLA RAMO 1
04	CELLA DI RIFASAMENTO
05	CELLA REATTANZE SHUNT
06	CELLA DI RISERVA
07	CELLA DI RISERVA
08	CELLA AUSILIARI CABINA
09	QUADRO DI RIFASAMENTO
10	QUADRO REATTANZE SHUNT
11	VANO MISURE
12	QUADRO AUSILIARIO BASSA TENSIONE
13	DISPOSITIVI UPS
14	QUADRO GENERATORE DIESEL
15	CONTATORE FISCALE AUSILIARI
16	CONTATORE FISCALE IMPIANTO EOLICO
17	SCADA + VIDEOSORVEGLIANZA WORKSTATION
18	CONDIZIONATORE ARIA

<b>REGIONE PUGLIA</b> <b>PROVINCIA DI FOGGIA</b> <b>COMUNE DI TORREMAGGIORE</b>																	
Denominazione Impianto: <b>TORREMAGGIORE</b>																	
Ubicazione: <b>Comune di Torremaggiore (FG) Località "Voiragni-Stella Nuova"</b>				Fogli Torremaggiore: 16/72/73/75/76/77 Particelle: varie													
<b>PROGETTO DEFINITIVO</b> di un Parco Eolico composto da n. 12 aerogeneratori di potenza nominale pari a 6,0 MW, da ubicarsi in agro del comune di Torremaggiore (FG) - località "Voiragni-Stella Nuova" e delle opere connesse e delle infrastrutture indispensabili da ubicarsi in agro del comune di Torremaggiore (FG)																	
PROponente <b>RAVANO WIND</b> VIA XII OTTOBRE, 2/91 GENOVA (GE) - 16121 P.IVA 02815210998 ravanowind@pec.it		Tav n° EG13b Scala 1:100															
ELABORATO: <b>CABINA DI CONSEGNA</b>																	
<table border="1"> <thead> <tr> <th>Numero</th> <th>Data</th> <th>Motivo</th> <th>Eseguito</th> <th>Verificato</th> <th>Approvato</th> </tr> </thead> <tbody> <tr> <td>Rev 0</td> <td>Luglio 2023</td> <td>Istanza VIA art. 23 D.Lgs 152/06 - Istanza Autorizzazione Unica art. 12 D.Lgs 387/03</td> <td></td> <td></td> <td></td> </tr> </tbody> </table>						Numero	Data	Motivo	Eseguito	Verificato	Approvato	Rev 0	Luglio 2023	Istanza VIA art. 23 D.Lgs 152/06 - Istanza Autorizzazione Unica art. 12 D.Lgs 387/03			
Numero	Data	Motivo	Eseguito	Verificato	Approvato												
Rev 0	Luglio 2023	Istanza VIA art. 23 D.Lgs 152/06 - Istanza Autorizzazione Unica art. 12 D.Lgs 387/03															
PROGETTAZIONE GENERALE STUDIO DI INGEGNERIA Ing. Michele R.G. CURTOTTI Viale Il Giugno n. 385 71016 San Severo (FG) Ordine degli Ingegneri di Foggia n. 1704 mail: ing.curtotti@alice.it pec: ing.curtotti@pec.it Cell: 339/6220246 					Spazio Riservato agli Enti 												