



LEGENDA AREA CS

RIF.	DESCRIZIONE
01	Antenna TLC
02	Edificio raccolta
03	Edificio quadri
04	Reattore di SHUNT
05	Trafo ZIG-ZAG
06	Resistore

PLANIMETRIA

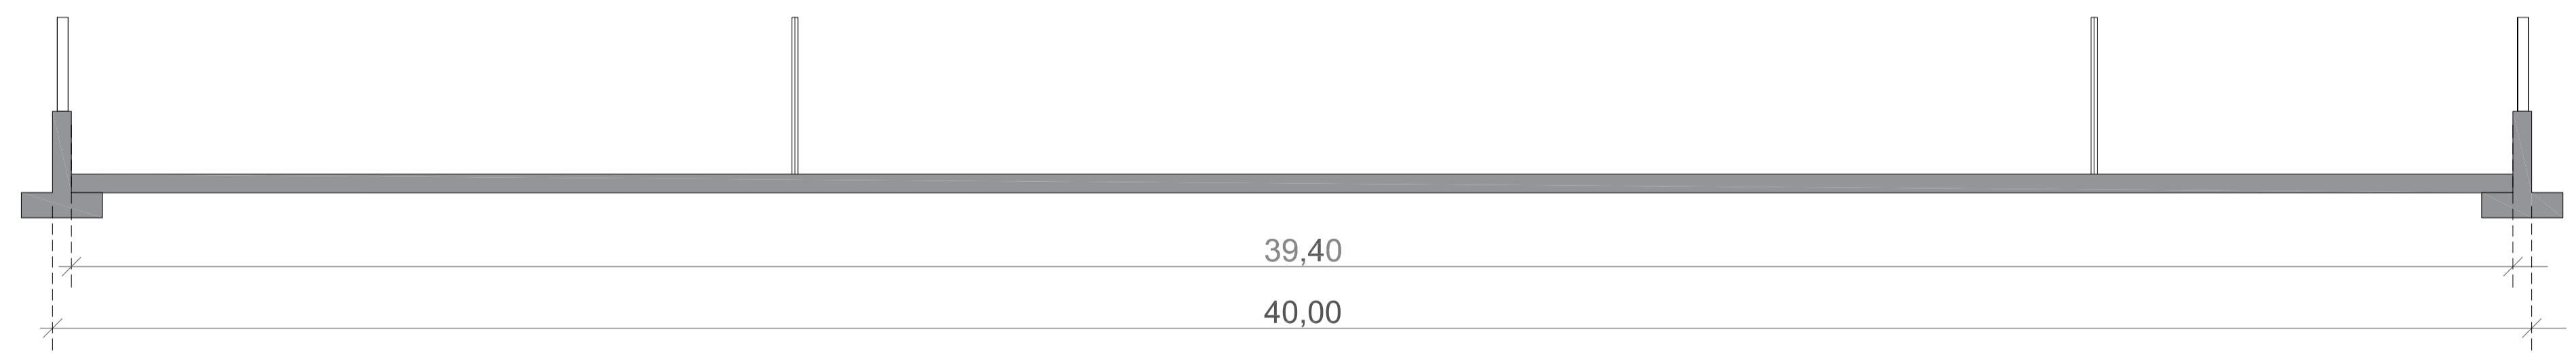

PROFILO LONGITUDINALE

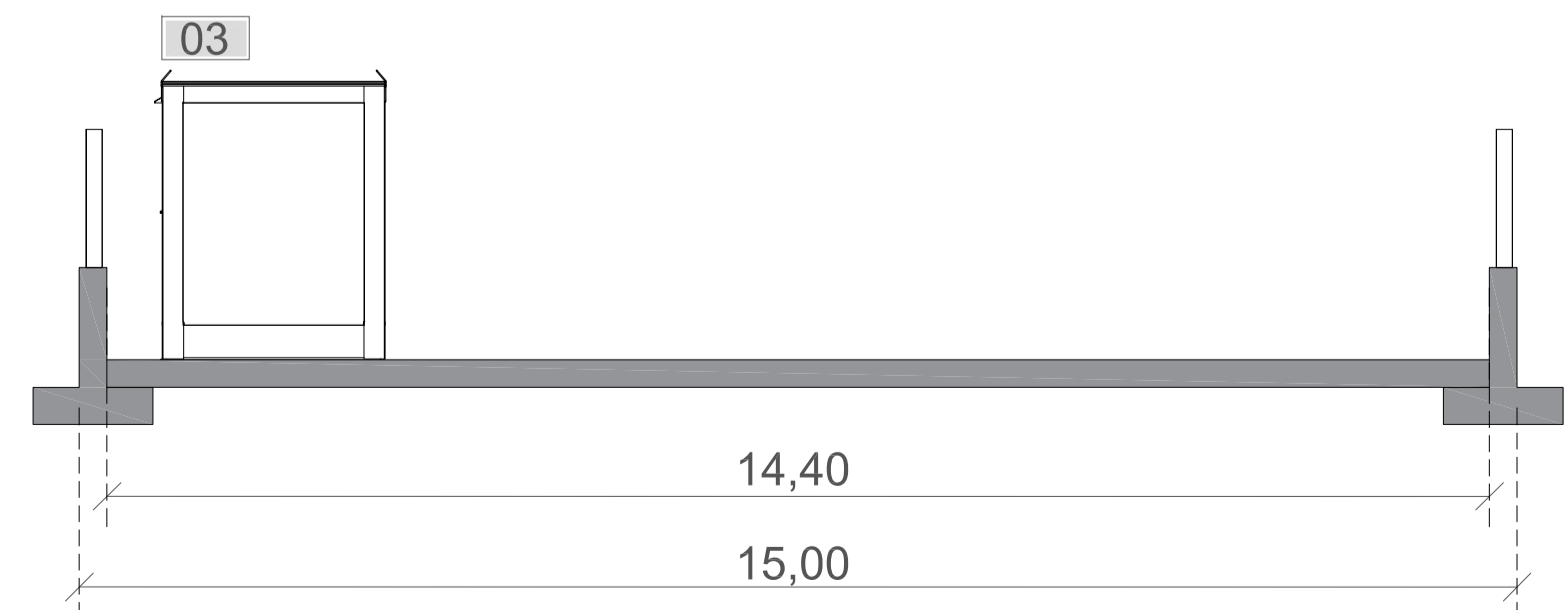

PROFILO TRASVERSALE

 REGIONE PUGLIA	 PROVINCIA DI FOGGIA	 COMUNE DI TORREMAGGIORE
TORREMAGGIORE		
Denominazione Impianto: TORREMAGGIORE		Fogli Torremaggiore: 16/72/73/75/76/77
Ubicazione: Comune di Torremaggiore (FG) Località "Voiragni-Stella Nuova"		Particelle: varie
PROGETTO DEFINITIVO di un Parco Eolico composto da n. 12 aerogeneratori di potenza nominale pari a 6,0 MW, da ubicarsi in agro del comune di Torremaggiore (FG) - località "Voiragni-Stella Nuova" e delle opere connesse e delle infrastrutture indispensabili da ubicarsi in agro del comune di Torremaggiore (FG)		
PROPONENTE RAVANO WIND VIA XII OTTOBRE, 2/91 GENOVA (GE) - 16121 P.IVA 02815210998 ravanowind@pec.it		Tav n° EG13C Scala 1:200
ELABORATO AREA CS		
Numero Rev 0	Data Luglio 2023	Motivo Istanza VIA art. 23 D.Lgs 152/06 - Istanza Autorizzazione Unica art.12 D.Lgs 387/03
Aggiornamenti		Eseguito Verificato Approvato
PROGETTAZIONE GENERALE STUDIO DI INGEGNERIA Ing. Michele R.G. CURTOTTI Viale II Giugno n. 365 71016 San Severo (FG) Ordine degli Ingegneri di Foggia n. 1704 mail: ing.curtotti@alice.it pec: ing.curtotti@pec.it Cell.339/8220246		Spazio Riservato agli Enti

Tutti i diritti sono riservati, la riproduzione anche parziale del disegno è vietata.