


SMONTAGGIO AEROGENERATORE

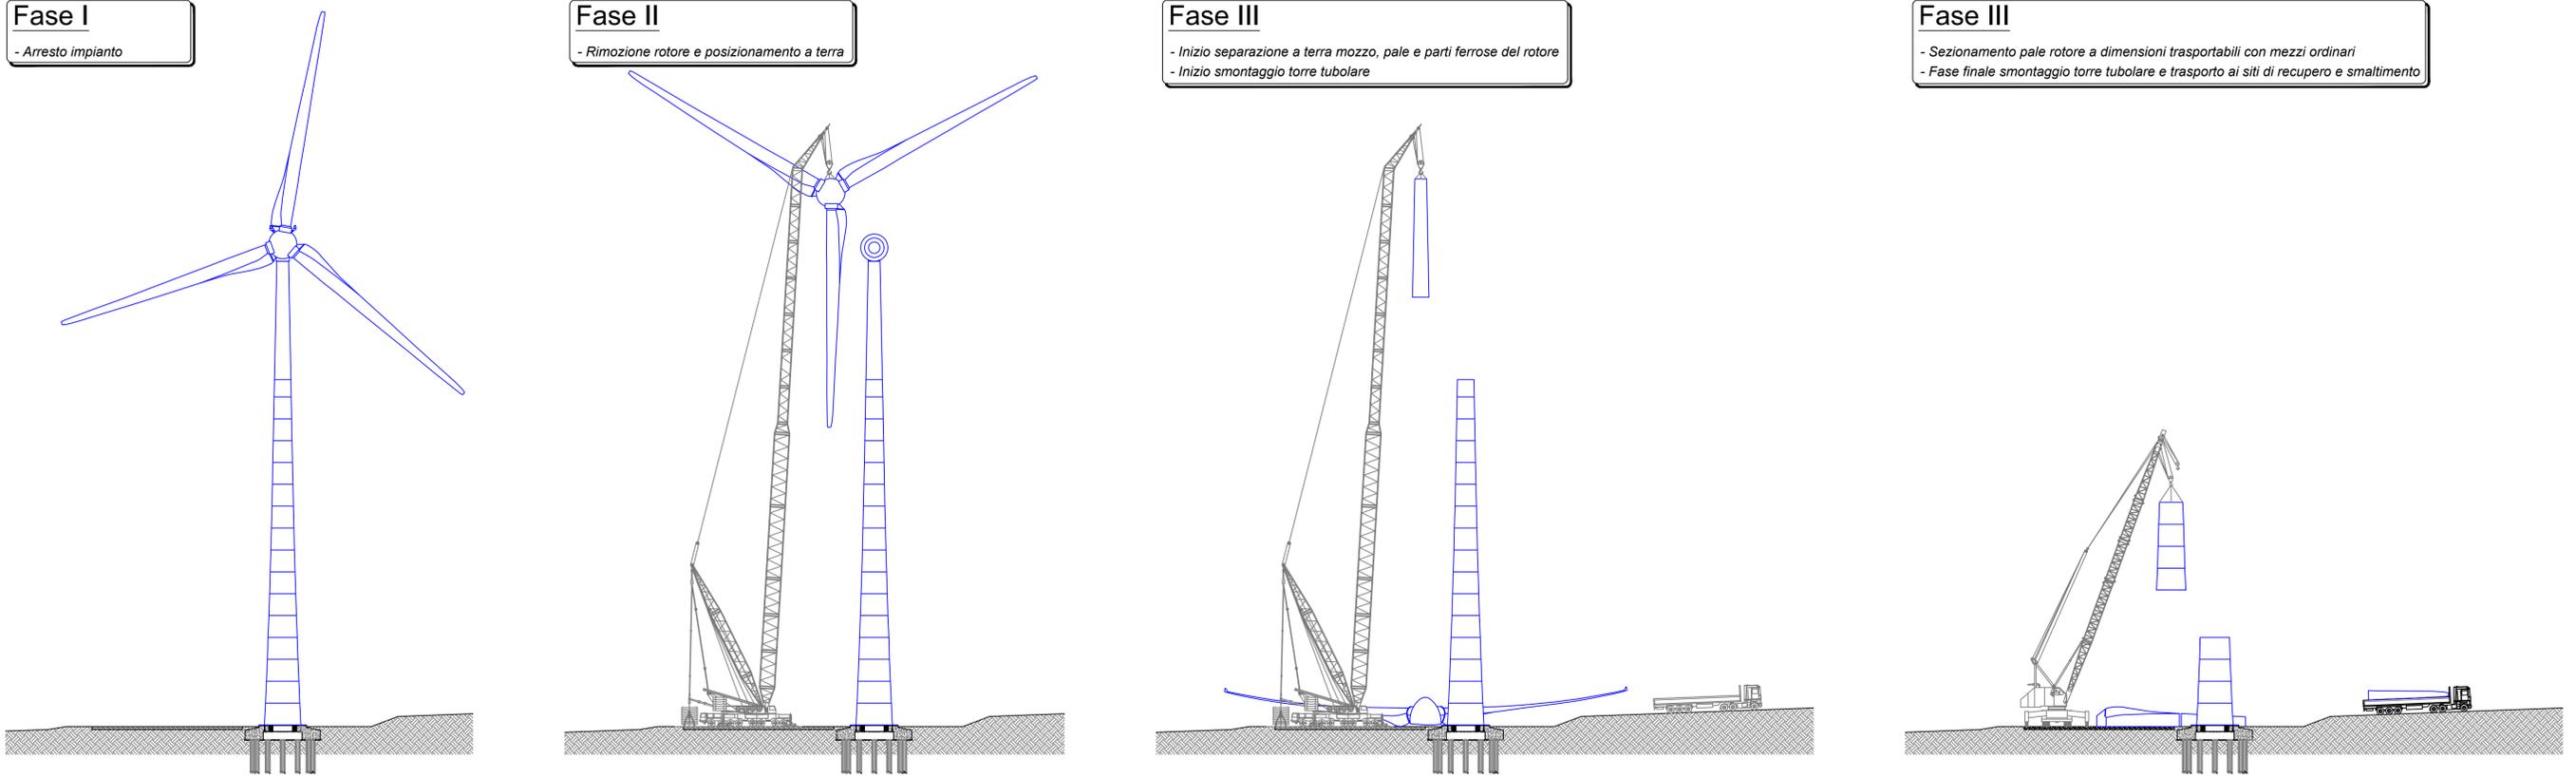


Fase I
- Arresto impianto

Fase II
- Rimozione rotore e posizionamento a terra

Fase III
- Inizio separazione a terra mozzo, pale e parti ferrose del rotore
- Inizio smontaggio torre tubolare

Fase III
- Sezionamento pale rotore a dimensioni trasportabili con mezzi ordinari
- Fase finale smontaggio torre tubolare e trasporto ai siti di recupero e smaltimento

RIPRISTINO MORFOLOGICO TERRENO

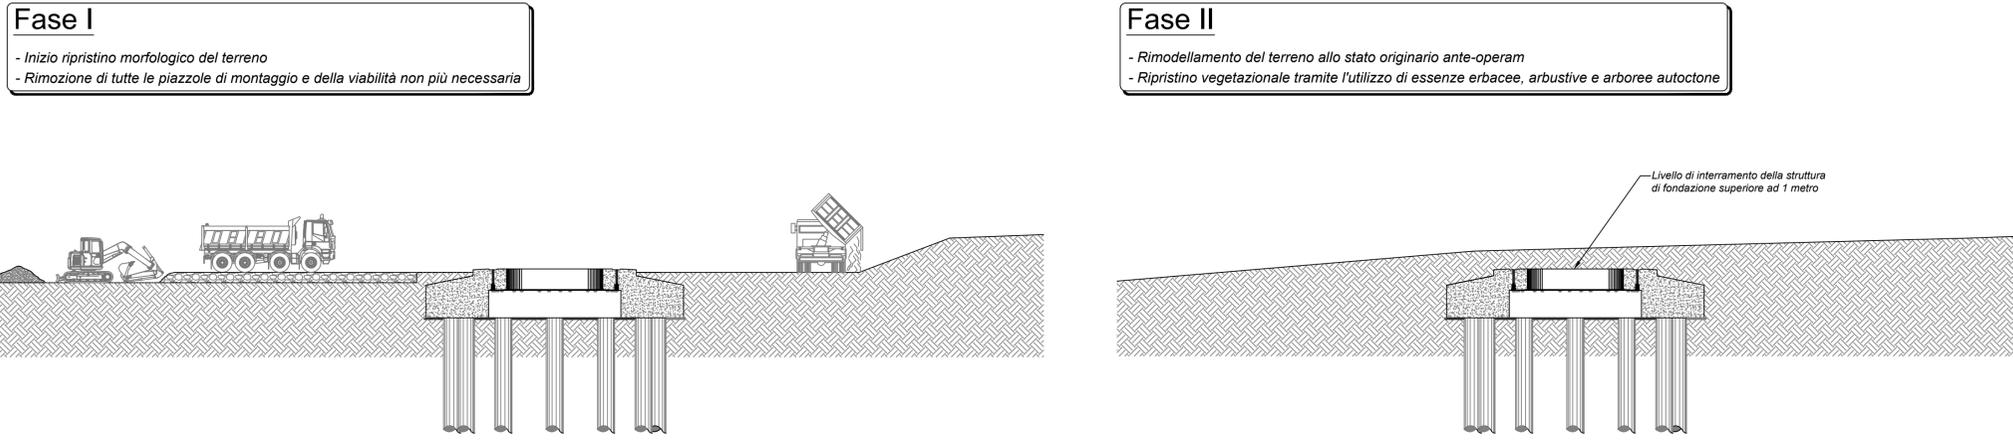


Fase I
- Inizio ripristino morfologico del terreno
- Rimozione di tutte le piazzole di montaggio e della viabilità non più necessaria

Fase II
- Rimodellamento del terreno allo stato originario ante-operam
- Ripristino vegetazionale tramite l'utilizzo di essenze erbacee, arbustive e arboree autoctone

Livello di interrimento della struttura di fondazione superiore ad 1 metro

RIMOZIONE CAVI ELETTRICI

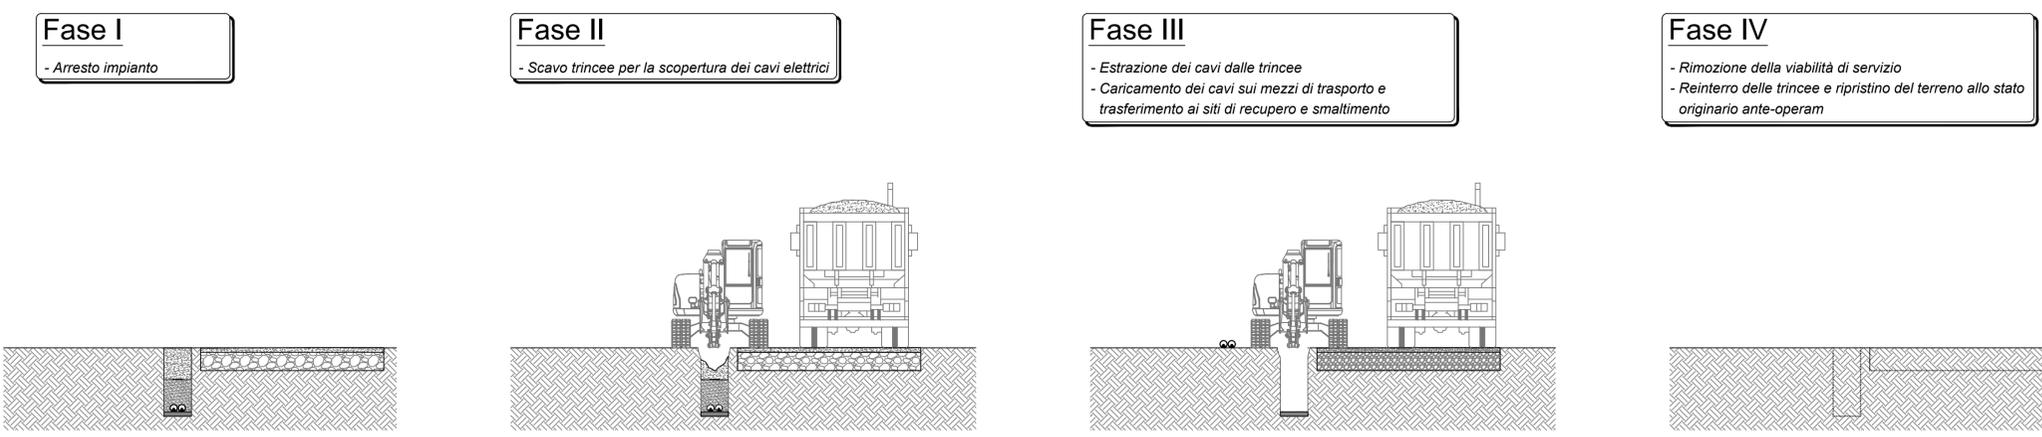

Fase I
- Arresto impianto

Fase II
- Scavo trincee per la scoperta dei cavi elettrici

Fase III
- Estrazione dei cavi dalle trincee
- Caricamento dei cavi sui mezzi di trasporto e trasferimento ai siti di recupero e smaltimento

Fase IV
- Rimozione della viabilità di servizio
- Reintegro delle trincee e ripristino del terreno allo stato originario ante-operam

 REGIONE PUGLIA	 PROVINCIA DI FOGGIA	 COMUNE DI TORRETAGGIORE
Denominazione Impianto: TORRETAGGIORE		
Ubicazione: Comune di Torremaggiore (FG) Località "Voiragni-Stella Nuova"		Fogli Torremaggiore: 16/72/73/75/76/ 77 Particelle: varie
<p align="center">PROGETTO DEFINITIVO</p> di un Parco Eolico composto da n. 12 aerogeneratori di potenza nominale pari a 6,0 MW, da ubicarsi in agro del comune di Torremaggiore (FG) - località "Voiragni-Stella Nuova" e delle opere connesse e delle infrastrutture indispensabili da ubicarsi in agro del comune di Torremaggiore (FG)		
 RAVANO WIND VIA XII OTTOBRE, 2/91 GENOVA (GE) - 16121 P.IVA 02815210998 ravanowind@pec.it		Tav n° EG16 Scala VARIE
ELABORATO		
PIANO DISMISSIONE GRAFICO		
Numero Rev 0	Data Luglio 2023	Motivo Istanza VIA art. 23 D.Lgs. 152/06 - Istanza Autorizzazione Unica art.12 D.Lgs 387/03
PROGETTAZIONE GENERALE STUDIO DI INGEGNERIA Ing. Michele R.G. CURTOTTI Viale II Giugno n. 385 71016 San Severo (FG) Ordine degli Ingegneri di Foggia n. 1704 mail: ing.curtotti@alice.it pec: ing.curtotti@pec.it Cell: 339/6220246		Spazio Riservato agli Enti