
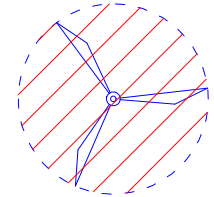



LEGENDA

wtg
Aereogeneratore

Asse di Progetto

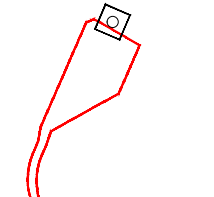


Cavidotto MT Interno al Parco

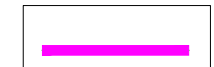

Cavidotto 36kV



Sottostazione elettrica Terna

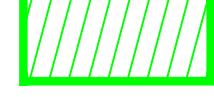

Sezione 36kV RTN



CARTA IDROGEOMORFOLOGICA

yette

sorgenti

punti_sommitali

giaciture_strati

ripe_erosione_fluviale

reticolo

orli_terrazzo_morfologico

nicchie

faglie

creste

cigli_sponda_fluviale

argini


corpi_frana

cave


calanchi

bacini_idrici

aree_dissesto_diffuso

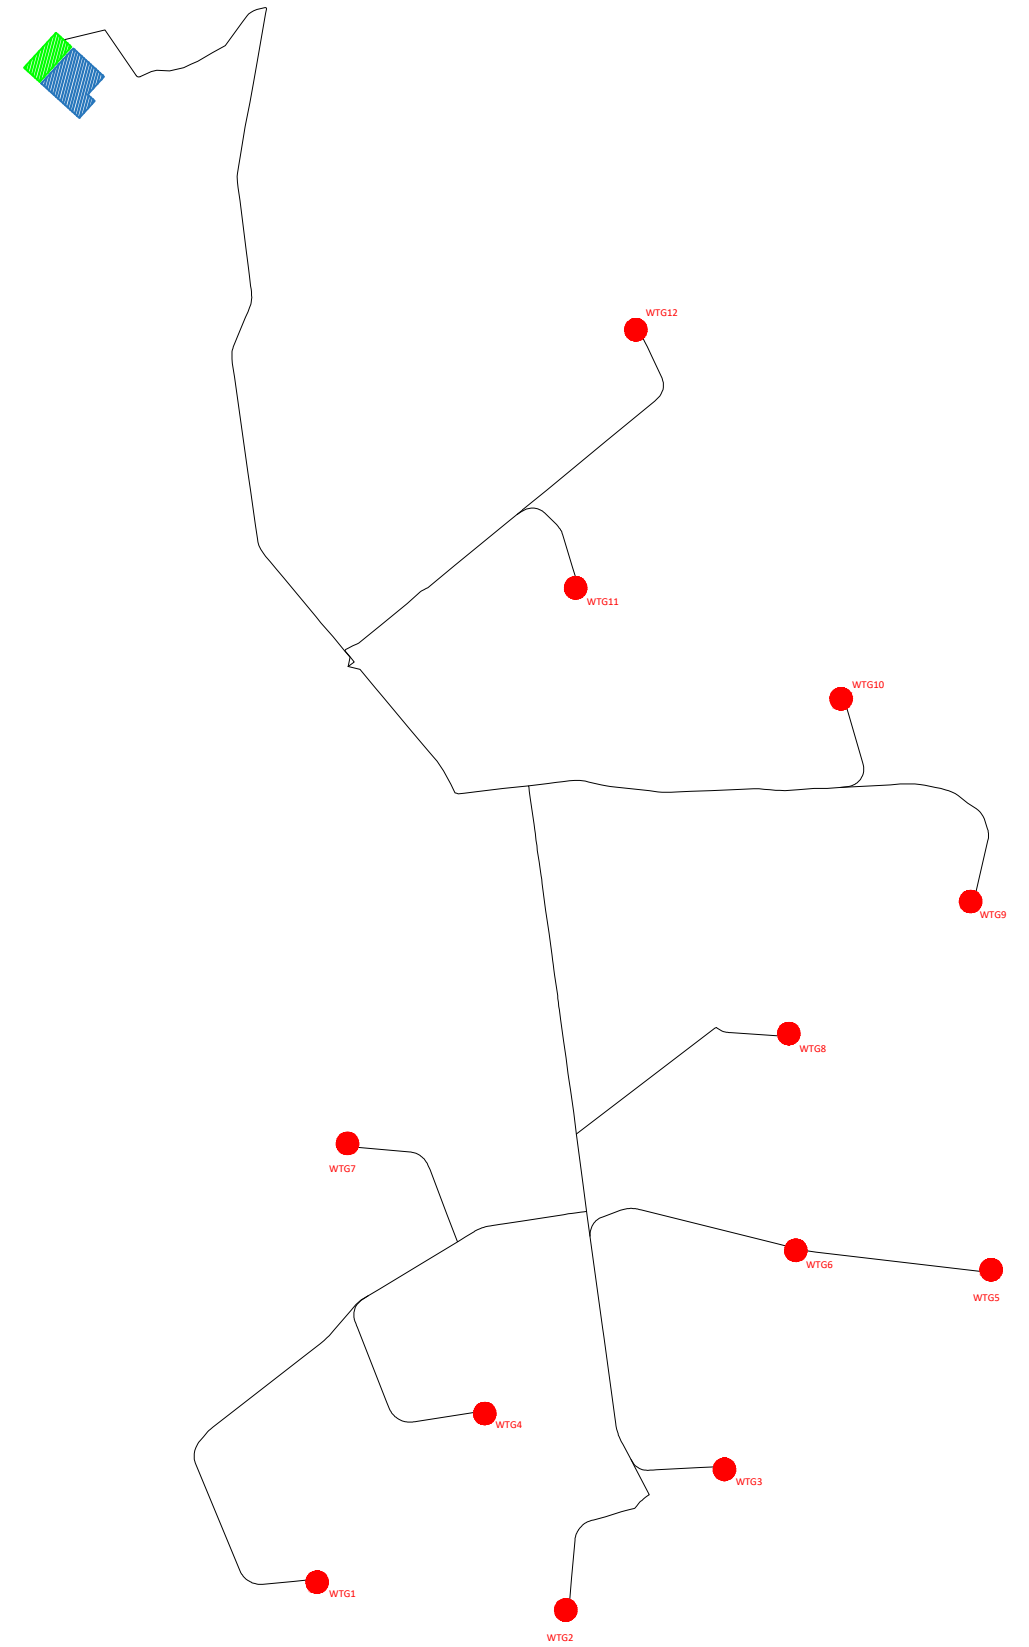

wtg	Latitudine	Longitudine	UTM84-33 N	UTM84-33 N
1	41°39'14.37"N	15°11'25.54"E	4611378.00 m N	515856.00 m E
2	41°39'10.27"N	15°12'13.31"E	4611254.00 m N	516961.00 m E
3	41°39'30.48"N	15°12'43.85"E	4611879.00 m N	517666.00 m E
4	41°39'38.60"N	15°11'57.83"E	4612127.00 m N	516601.00 m E
5	41°39'59.14"N	15°13'35.19"E	4612766.00 m N	519851.00 m E
6	41°40'2.00"N	15°12'57.66"E	4612852.00 m N	517993.00 m E
7	41°44'37.49"N	15°11'31.57"E	4613327.00 m N	515991.00 m E
8	41°40'17.56"N	15°12'56.43"E	4613815.00 m N	517952.00 m E
9	41°40'52.20"N	15°13'31.44"E	4614402.00 m N	518760.00 m E
10	41°41'21.46"N	15°13'6.64"E	4615303.00 m N	518184.00 m E
11	41°41'37.53"N	15°12'15.67"E	4615796.00 m N	517005.00 m E
12	41°42'14.70"N	15°12'27.36"E	4616943.00 m N	517272.00 m E
S.E.	Latitudine	Longitudine	UTM	UTM
Terna	41°42'50.49"N	15°10'39.39"E	4618040.88 m N	514774.84 m E
Utente	41°42'54.14"N	15°10'34.41"E	4618153.14 m N	514659.40 m E

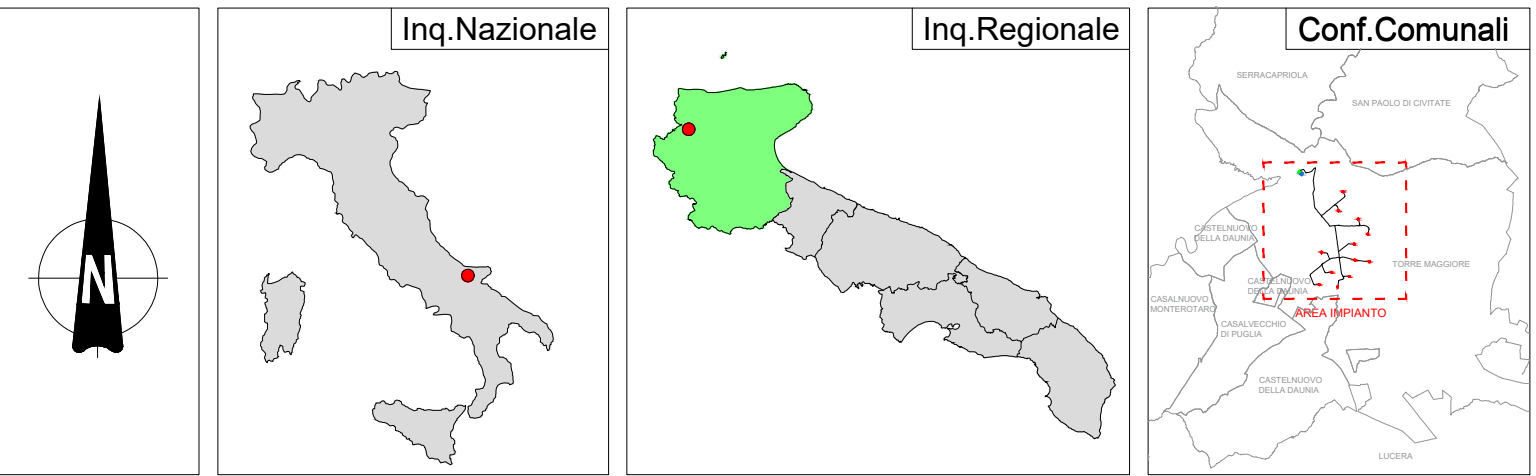

REGIONE PUGLIA

PROVINCIA DI FOGGIA

COMUNE DI TORREMAGIORE

Denominazione Impianto:

TORREMAGIORE

Ubicazione:

Comune di Torremaggiore (FG)
Località "Voiaggi-Stella Nuova"

Fogli Torremaggiore: 16/27/73/576/77

Particelle: varie

PROGETTO DEFINITIVO

di un Parco Eolico composto da n. 12 aerogeneratori di potenza nominale pari a 6,0 MW,
da ubicarsi in agro del comune di Torremaggiore (FG) - località "Voiaggi-Stella Nuova"
e delle opere connesse e delle infrastrutture indispensabili da ubicarsi in agro del comune di Torremaggiore (FG)

PROPONENTE

RAVANO WIND
VIA XII OTTOBRE, 29/1
GENOVA (GE) - 16121
P.IVA 02815210998
ravanowind@pec.it

ELABORATO

Carta Idrogeomorfologica - Autorità di Bacino

Tav. n° 10AP

Scala 1:10000

Revisioni

Numero	Data	Motivo	Eseguito	Verificato	Approvato
Rev. 0	Luglio 2023	Intesa VSA art. 23 D.Lgs. 150/06 - Intesa Autorizzazione Unica art. 12 D.Lgs. 150/06			

PROGETTAZIONE GENERALE

STUDIO DI INGEGNERIA Ing. Michele R.G. CURTOTTI
Viale II Giugno n. 385
71016 San Severo (FG)
Ordine degli Ingegneri di Foggia n. 1704
mail: ing.curtotti@pec.it
pec: ing.curtotti@pec.it
Cell. 3398220246

Studio di Ingegneria
Michele R.G. Curtotti

Spazio Riservato agli Enti

PROGETTAZIONE SPECIALISTICA

S.T.P. Damiani & Partners S.r.l.
Via Morea n. 4
71016 Lucera (FG)
mail: info@damianipartners.com
pec: sto.damiani@pec.it
Arch. Damiani Marco
Via Morea n. 4
71016 Lucera (FG)
iscritto all'Ordine degli Architetti di Pescara al n° 1858

damiani & partners
Architetti e Ingegneri
Partita IVA 02815210998
P.IVA 02815210998
P.IVA 02815210998

Tutti i diritti sono riservati, la riproduzione anche parziale del disegno è vietata.