


LEGENDA

- wtg
Aereogeneratore
- Cavidotto MT Interno al Parco
- Cavidotto 36kV
- Buffer 3 Km BP art. 136 e BC Art 10 D.L.42


Per la predisposizione della Carta delle Aree Idonee ai sensi dell' art. 47 punto 1 lettera a comma 2.1 del DL n 13 del 24/02/2023 si è fatto riferimento al R.R.24/2010
Dallo stesso R.R. 24 / 2010 sono stati presi in considerazione :

Immobili e aree dichiarate di notevole interesse pubblico (art. 136 D.Lgs 42/'04)

Beni Culturali con 100 m. (parte II D.Lgs.42/'04)

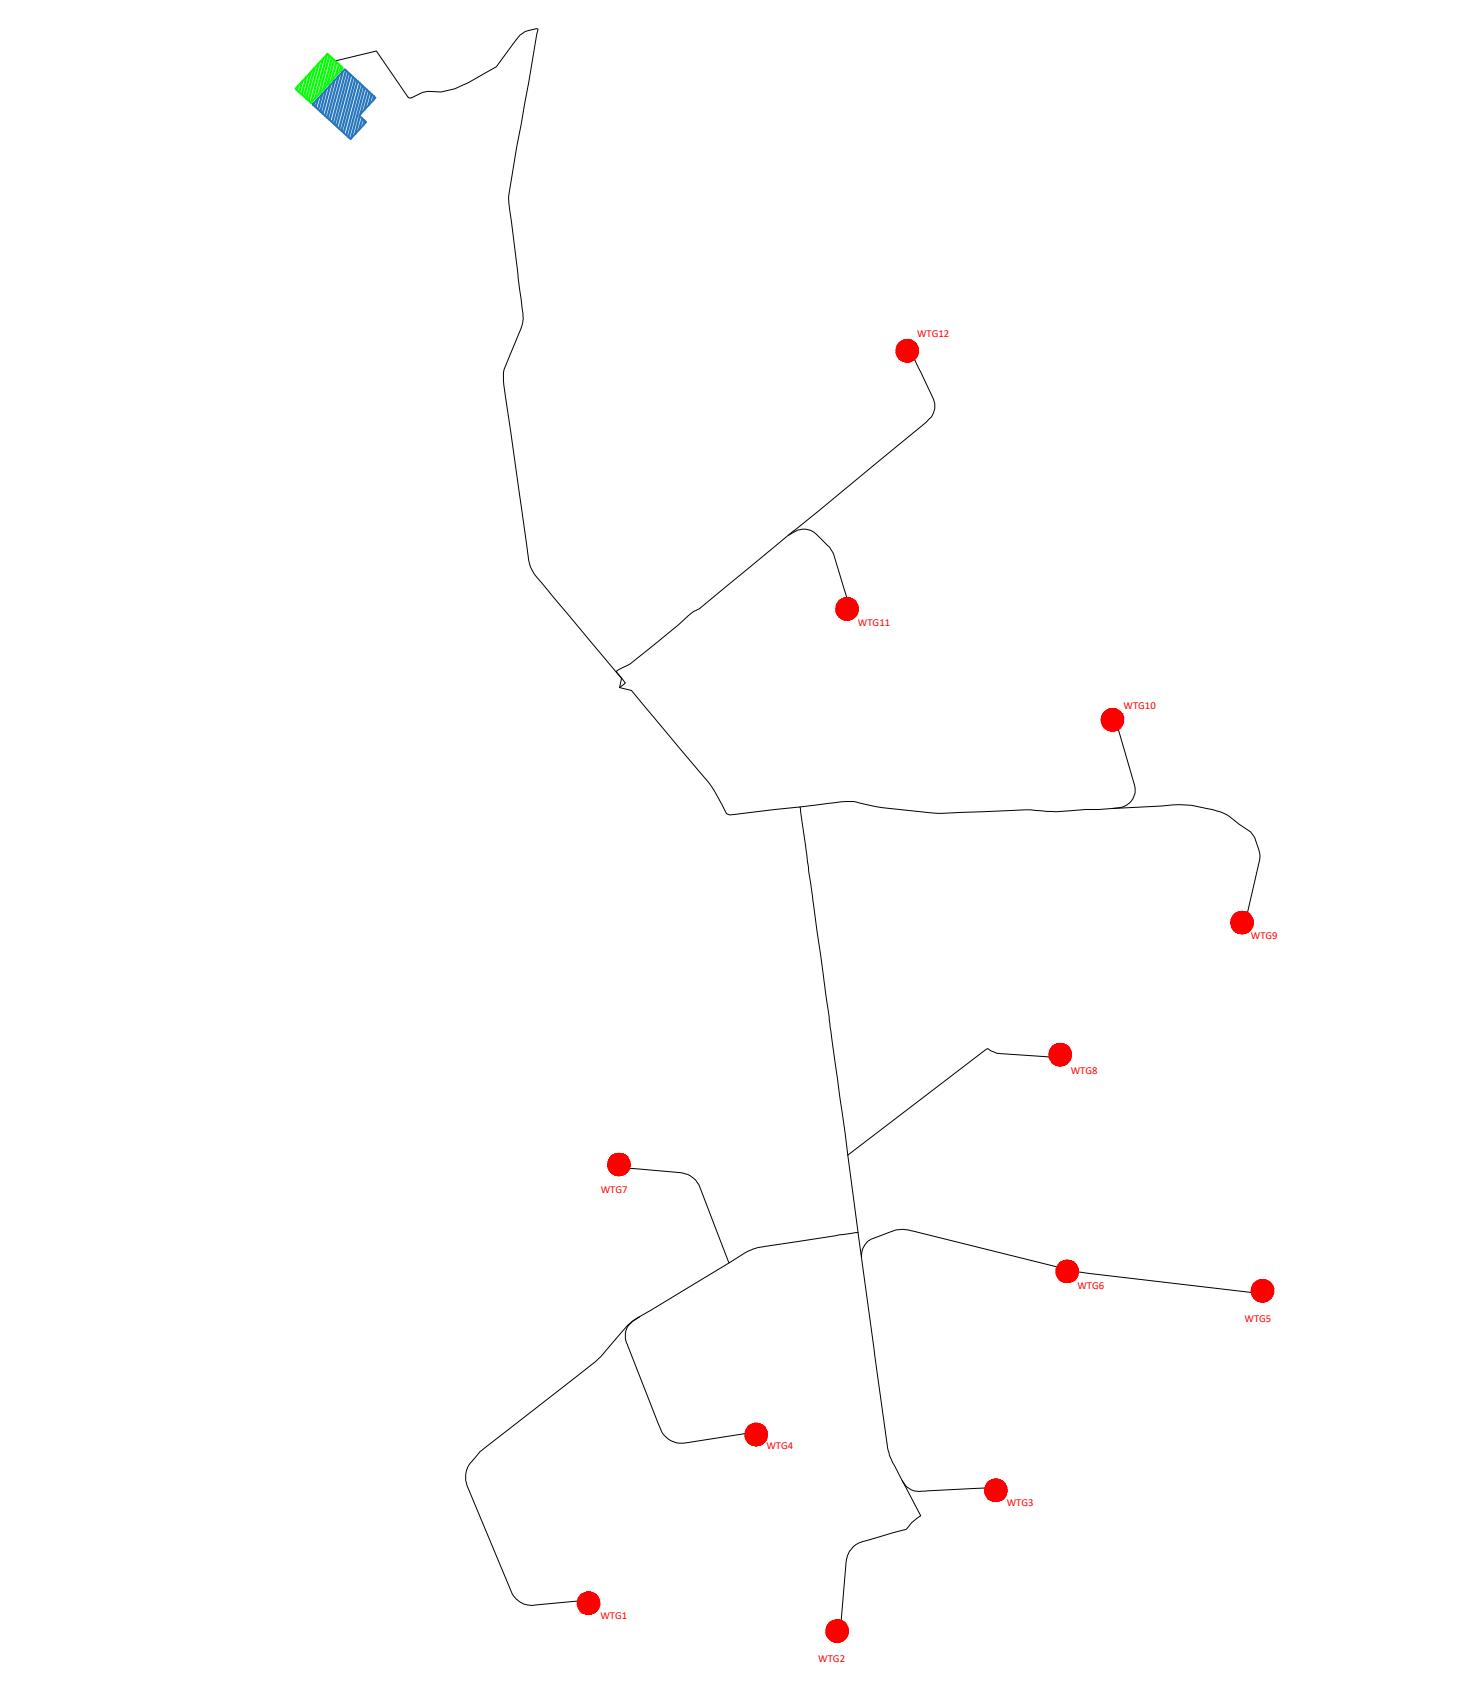

wtg	Latitudine	Longitudine	UTM84-33 N	UTM84-33 N
1	41°39'14.37"N	15°11'25.54"E	4611378.00 m N	515856.00 m E
2	41°39'10.27"N	15°12'13.31"E	4611254.00 m N	516961.00 m E
3	41°39'30.48"N	15°12'43.85"E	4611879.00 m N	517666.00 m E
4	41°39'38.60"N	15°11'57.83"E	4612127.00 m N	516601.00 m E
5	41°39'59.14"N	15°13'35.19"E	4612766.00 m N	519851.00 m E
6	41°40'2.00"N	15°12'57.66"E	4612852.00 m N	517983.00 m E
7	41°44'37.49"N	15°11'31.57"E	4613327.00 m N	515991.00 m E
8	41°40'17.56"N	15°12'56.43"E	4613815.00 m N	517952.00 m E
9	41°40'52.20"N	15°13'31.44"E	4614402.00 m N	518760.00 m E
10	41°41'21.46"N	15°13'6.64"E	4615303.00 m N	518184.00 m E
11	41°41'37.53"N	15°12'15.67"E	4615796.00 m N	517005.00 m E
12	41°42'14.70"N	15°12'27.36"E	4616943.00 m N	517272.00 m E
S.E.	Latitudine	Longitudine	UTM	UTM
Torrea	41°42'50.49"N	15°10'39.39"E	4618040.88 m N	514774.84 m E
Utente	41°42'54.14"N	15°10'34.41"E	4618153.14 m N	514659.40 m E

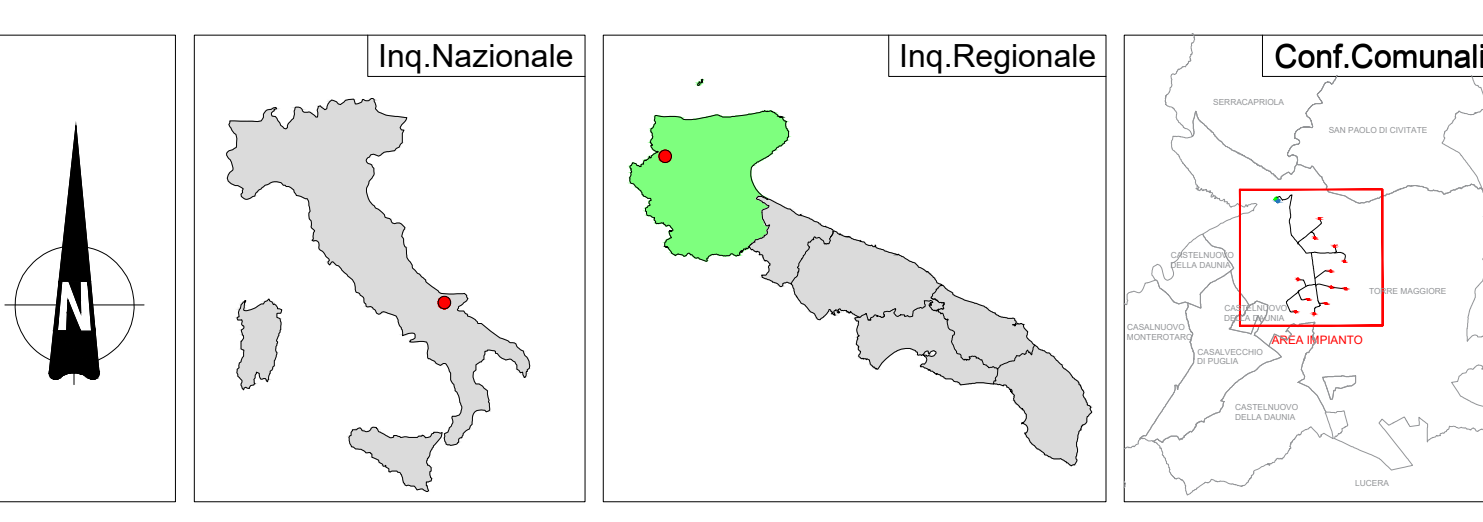

REGIONE PUGLIA 	PROVINCIA DI FOGGIA 	COMUNE DI TORREMAGGIORE
Denominazione impianto: TORREMAGGIORE		
Ubicazione: Comune di Torremaggiore (FG) Località "Vioragni-Stella Nuova"		Fogli Torremaggiore: 16/72/375/76/ 77 Particelle: varie
PROGETTO DEFINITIVO di un Parco Eolico composto da n. 12 aerogeneratori di potenza nominale pari a 6.0 MW, da ubicarsi in agro del comune di Torremaggiore (FG) - località "Vioragni-Stella Nuova" e delle opere connesse e delle infrastrutture indispensabili da ubicarsi in agro del comune di Torremaggiore (FG).		
RAVANO WIND VIA M. OTTOBRE, 2/01 GENOVA (GE) - 16121 P.IVA 02815210998 ravanowind@pec.it		
ELABORATO		Tav. n°
Carta delle Aree Idonee ai sensi art. 6 DL 50 del 17/05/2022		BAP 33
Numero	Data	Motivo
Rev.0	Luglio 2023	itero VA art. 20 D.Lg. 15006 - itero Autorizzazione Unica art. 10 D.Lg. 30/10
Esigibilità	Verificato	Approvato
PROGETTAZIONE GENERALE STUDIO DI INGEGNERIA Ing. Michele R.G. CURTOTTI Viale 9° Giugno n. 385 71016 San Severo (FG) Ordine degli Ingegneri di Foggia n. 1704 mail: ing.curtotti@pec.it pec: ing.curtotti@pec.it Cell.339.6220246		Spazio Riservato agli Enti
PROGETTAZIONE SPECIALISTICA S.T.P. Damiani & Partners S.r.l. Via Mores s. 8 71036 Lucera (FG) mail: sfp.damiani@partners.com pec: sfp.damiani@pec.it Arch. Damiani Marco Via Mores s. 8 71036 Lucera (FG) iscritto all'Ordine degli Architetti di Pescara al n° 1858		

Tutti i diritti sono riservati, la riproduzione anche parziale del disegno è vietata.