





Regione Lazio      Comune di Tuscania      Provincia di Viterbo

**PROGETTO DEFINITIVO**  
**Impianto Agrivoltaico a terra ad inseguimento monoassiale**  
**Potenza 21,83 MWp denominato "PANTALLA"**  
**Comune di Tuscania (VT)**

**Committente:**  
**Pantalla Solar s.r.l.**  
 Via Borgogna 2 - 20122 Milano  
 Codice Fiscale 12116300968




**Progettisti:**

<b>IBERNORDIC</b> <small>ENERGY</small> Ing. Luca LEONE <a href="mailto:luc.leone@ibernordic.com">luc.leone@ibernordic.com</a>	<b>GEOCAD srl</b> Agr. Alberto Cardarelli Via delle Tradizioni 12 - 01010 Capodimonte (VT) <a href="mailto:cardarelli.alberto@geocad.it">cardarelli.alberto@geocad.it</a> Ing. Bernardino Di Francesco Via Roma, 52 - 01010 Pianano (VT) <a href="mailto:bernardino.di.francesco@geocad.it">bernardino.di.francesco@geocad.it</a>	Progetto inserimento paesaggistico e mitigazione Agr. Alberto Cardarelli Via delle Tradizioni 12 - 01010 Capodimonte (VT) <a href="mailto:cardarelli.alberto@geocad.it">cardarelli.alberto@geocad.it</a> Consulenza geologia Geom. Emma Bernardini Strada Reale 18/A - 01100 Viterbo <a href="mailto:geomon@outlook.it">geomon@outlook.it</a>
---	---	--

**Progettazione elettrica:**  
 Ing. Giovanni BARLOTTI  
 Via C. Carducci, 33 - 84047 Capaccio (SA)  
[giovanni.barlotti@ibernordic.com](mailto:giovanni.barlotti@ibernordic.com)

**Collaboratori:**  
 Geom. Daniele Silvestri  
 Via Maternum, 48 - 01010 Pianano (VT)  
[daniele.silvestri@geocad.it](mailto:daniele.silvestri@geocad.it)


**Tav.: B1-05**      **Scala: 1:10.000**

**Oggetto:**  
**Individuazione e perimetrazione di aree agricole non idonee all'istallazione di impianti per la produzione di energia da fonti rinnovabili.**

N.	Data	Descrizione	Visto	Approvato
01	Aprile 2023	Prima emissione		

COMUNE di TUSCANIA    PROVINCIA di VITERBO

**P.R.G. VARIANTE GENERALE**

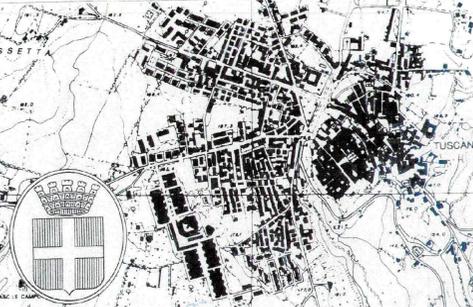


**PROGETTO**  
 Arch. Roberto Chisti  
 COLLABORATORI:  
 Geom. Paolo Azzurro  
 5 MARZO 2021

**OGGETTO DELLA TAVOLA**  
 Individuazione e perimetrazione di aree agricole non idonee all'istallazione di impianti per la produzione di energia da fonti rinnovabili.

SCALA: 1/10000    VARIANTE: VAR  
 TIPO: P    NUMERO TAVOLA: 1/a

DEL DIR. C.C. N. 11 DEL 18.03.2021  
 DEL RESPONS. G.R.L.

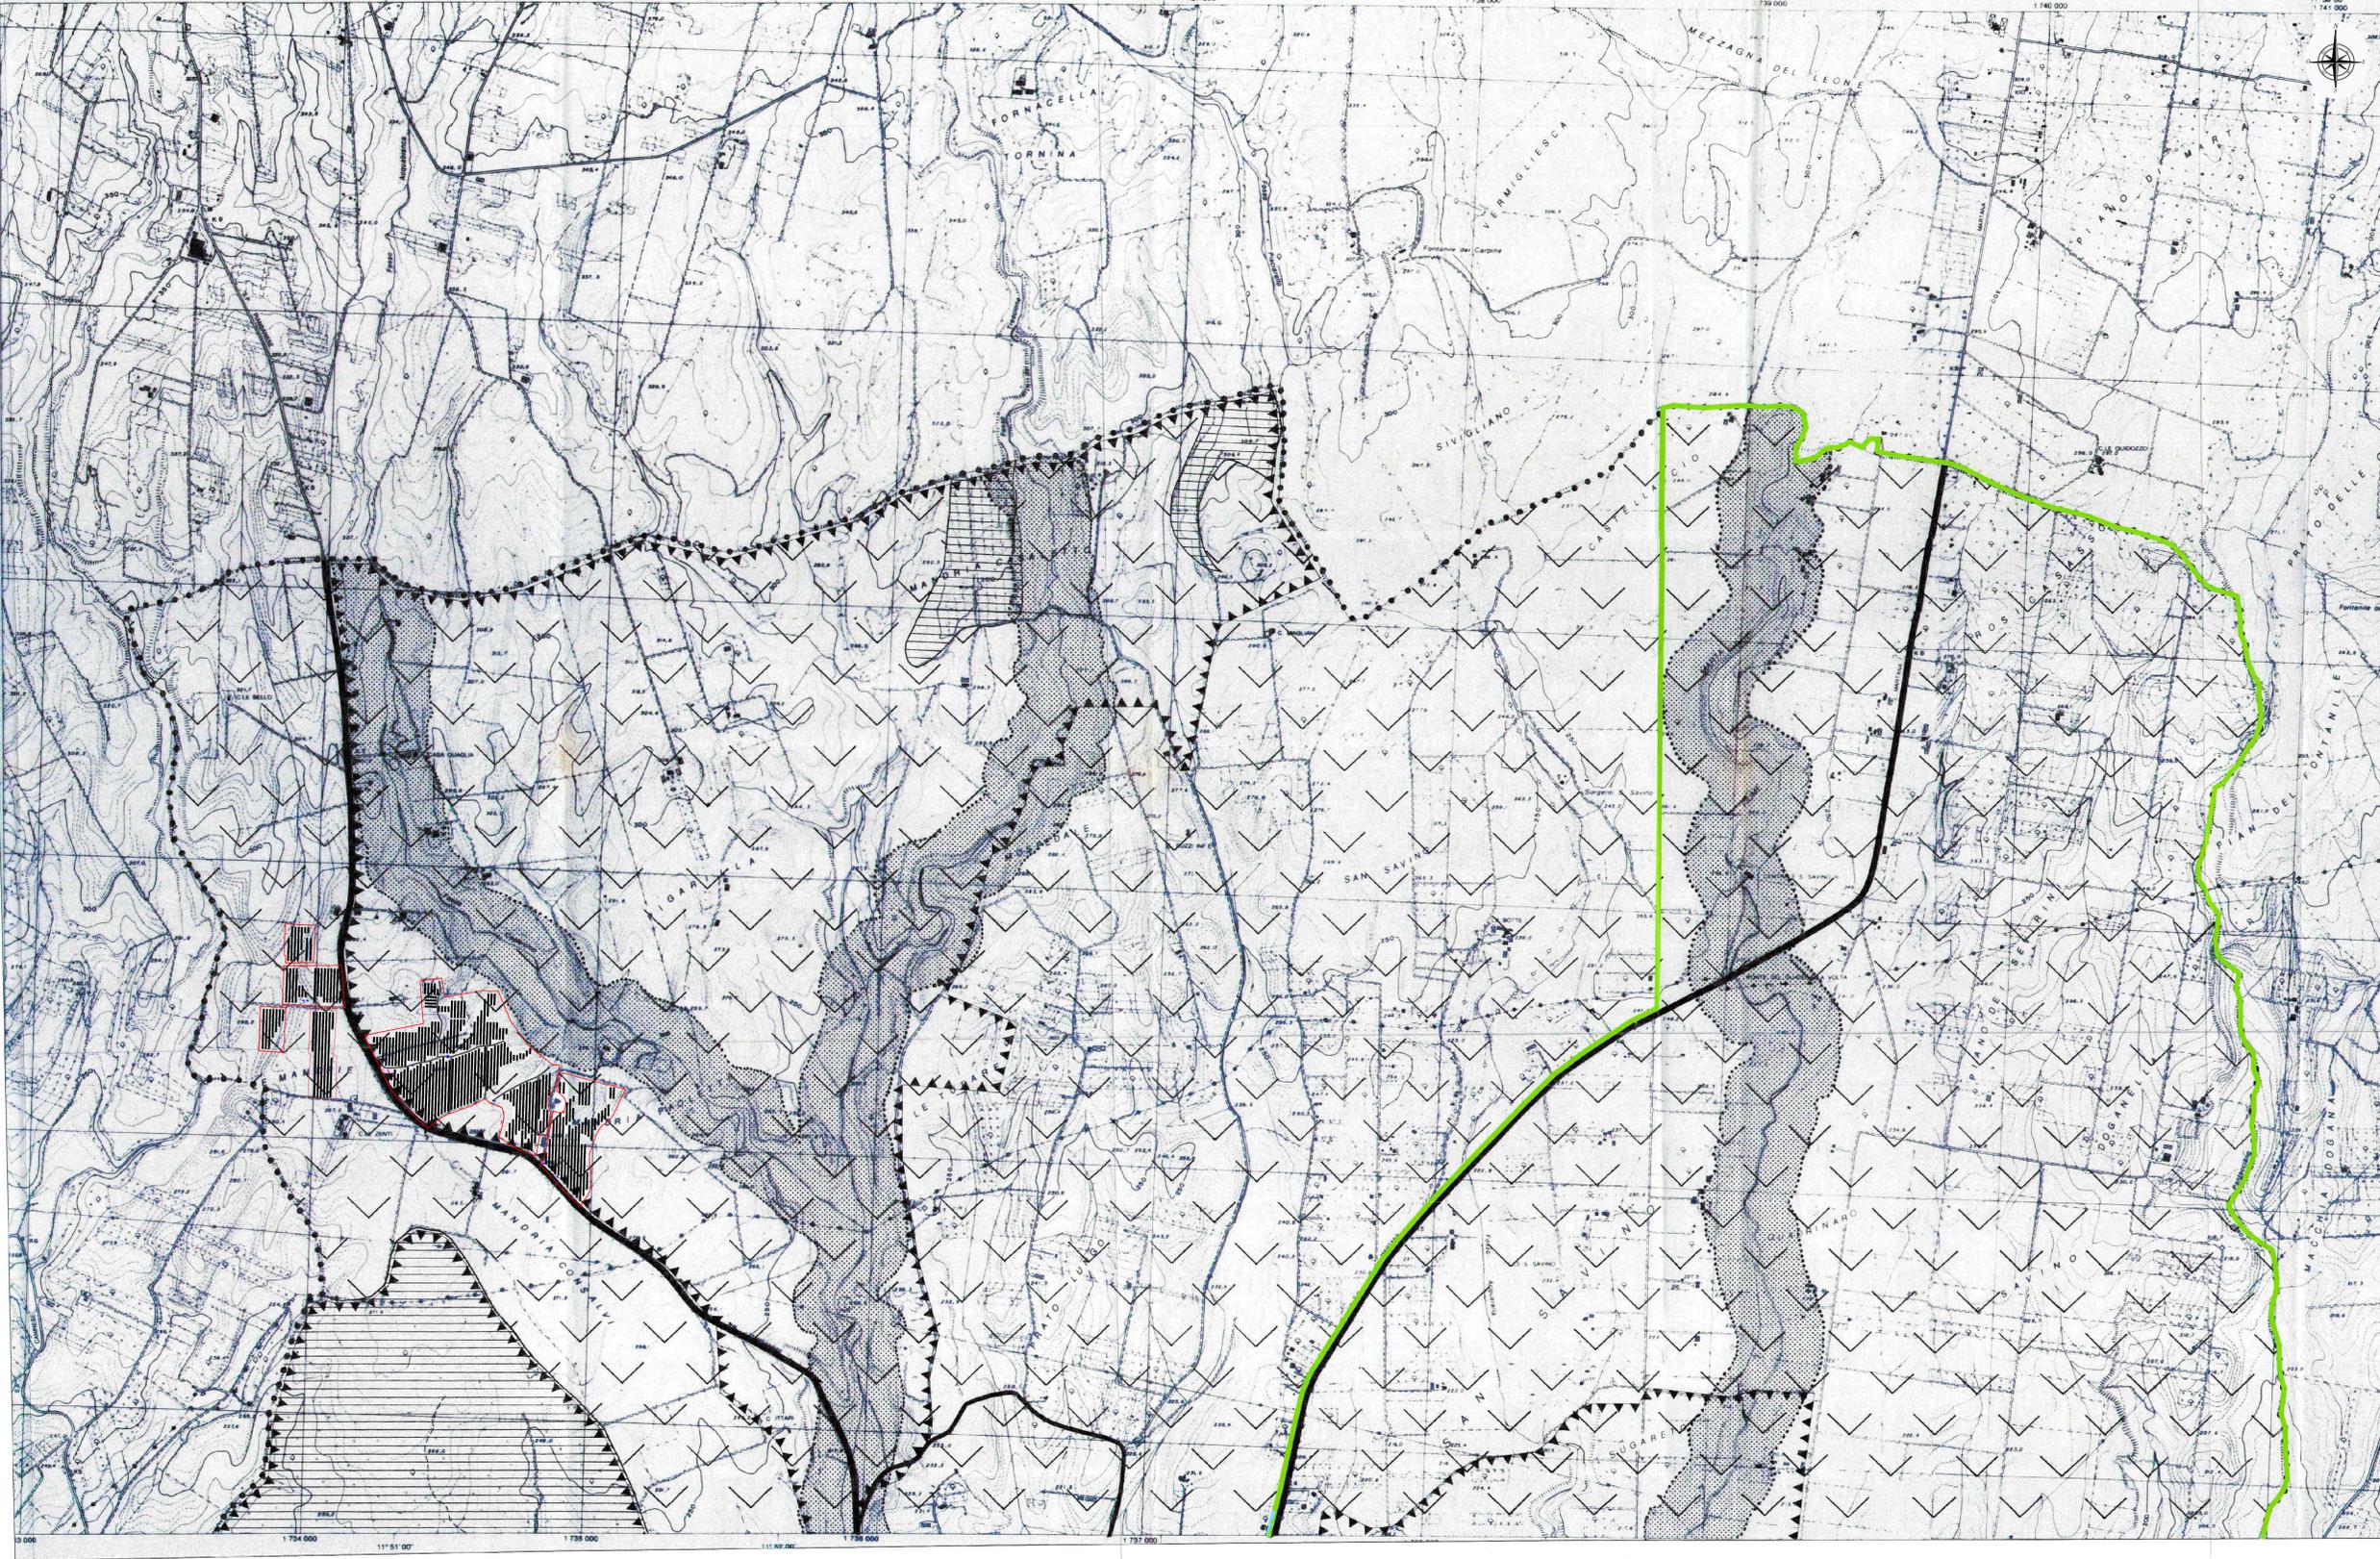

**LEGGENDA**

- Recinzione
- Cancelli/Accesso
- Cabine di campo
- Cabine di impianto
- Strade di progetto
- - - Stringhe fotovoltaiche