Regione Lazio | Comune di Tuscania | Provincia di Viterbo

PROGETTO DEFINITIVO

Impianto Agrivoltaico a terra ad inseguimento monoassiale
Potenza 21,83 MWp denominato "PANTALLA"
Comune di Tuscania (VT)

Committente:

Pantalla Solar s.r.l.
Via Bergonzo 2 - 20123 Milano
Codice Fiscale 12116300968

Progettisti:

IBERNORDIC
Ing. Luca LEONE
luca.leone@ibernordic.com

Progettazione elettrica
Ing. Giovanni BARLOTTI
Via Roma, 52 – 20143 Cassano (VA)
giovanni.barlotti@ibernordic.com

Iscritto dal/dal/dal/dal al n. 14 ORDINE DEGLI INGEGNERI DELLA PROVINCIA DI MILANO Ing. Giovanni BARLOTTI

GEOCAD srl
Ing. Alessandro D'Ottavio
Via Roma, 52 – 01016 Tarquinia (VT)
ferrante.dottavio@alessandro001.it

Collaboratori:
Geom. Daniele Manni
Via Roma, 52 – 01016 Tarquinia (VT)
daniele.manni@alessandro1.it

Iscritto dal/dal/dal/dal al n. 1 ORDINE DEGLI GEOMETRI E DEI GEOMETRI LAUREATI DELLA PROVINCIA DI VITERBO Geom. Daniele MANNI

Progetto inserimento paesaggistico e mitigazione
Arp. Alberto Carlanetti
Via Cassia Km 75,500 – 01014 Capodimonte (VT)
carlanetti.alberto@gmail.com

Consulenza geologa
Geol. Ilenia Bernardini
Strada Mella 28/A – 01100 Viterbo
geologo@iliabernardini.it

Tav.: **B2-02**

Scala: 1:25.000 / 1:10.000

Oggetto:
Inquadramento cartografico impianto su I.G.M. – C.T.R. – Vista Zenitale.

N.	Data	Descrizione	Visto	Approvato
01	Aprile 2023	Prima emissione		

LEGGENDA

- Cavidotto interrato in progetto
- Percorso alternativo cavidotto interrato in progetto
- Stazione elettrica 380/150 kV RTN
- Stazione elettrica 36/380 kV
- Nuovo Impianto Agrivoltaico "PANTALLA"

I.G.M. Scala 1:25.000
SEZIONI 136IIN.O.-136IIN.E.-136IIS.O.-136IIS.E.

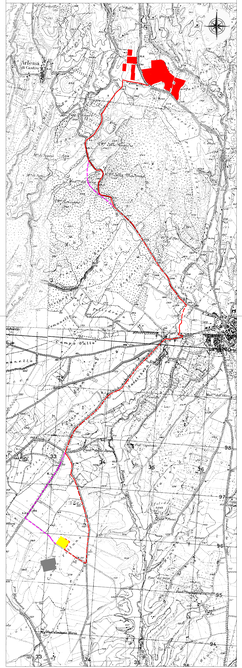

Vista Zenitale Scala 1:25.000
Fonte Google Earth

C.T.R. Scala 1:10.000
SEZIONI 344100 - 344110 - 344140 - 344150 - 354020 - 354030