



SEZIONE TIPICA PIAZZOLA DI MONTAGGIO AEROGENERATORE A8 - FOSSO DI GUARDIA A DESTRA  
SCALA 1:100

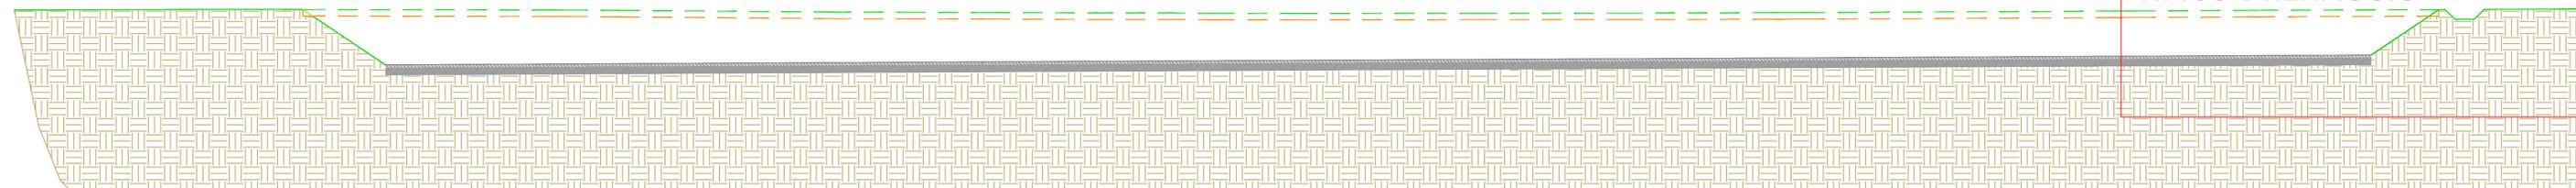

DETTAGLIO A -  
TIPOICO DRENAGGIO


SEZIONE TIPICA PIAZZOLA DI MONTAGGIO AEROGENERATORE A3 - FOSSO DI GUARDIA A DESTRA  
SCALA 1:100

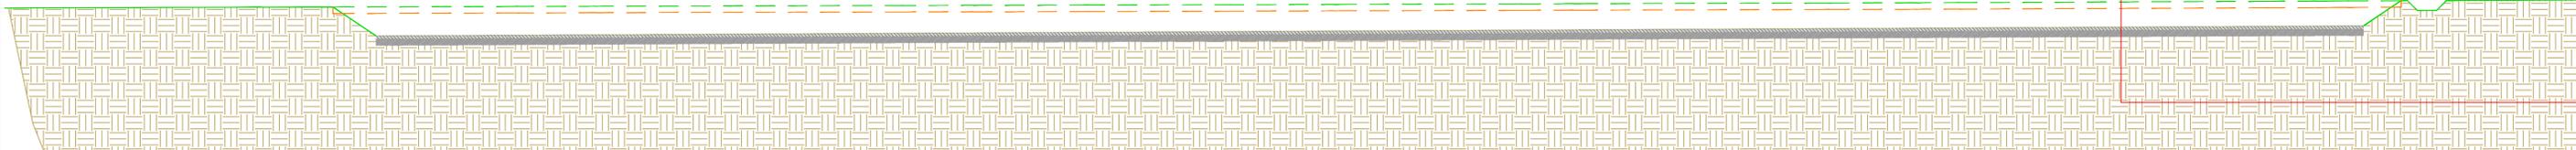

DETTAGLIO A -  
TIPOICO DRENAGGIO


DETTAGLIO A - TIPOICO DRENAGGIO

FOSSO DI GUARDIA IN CORRISPONDENZA DELLE SOLE PIATTAFORME A3 E A8 - SCALA 1:100

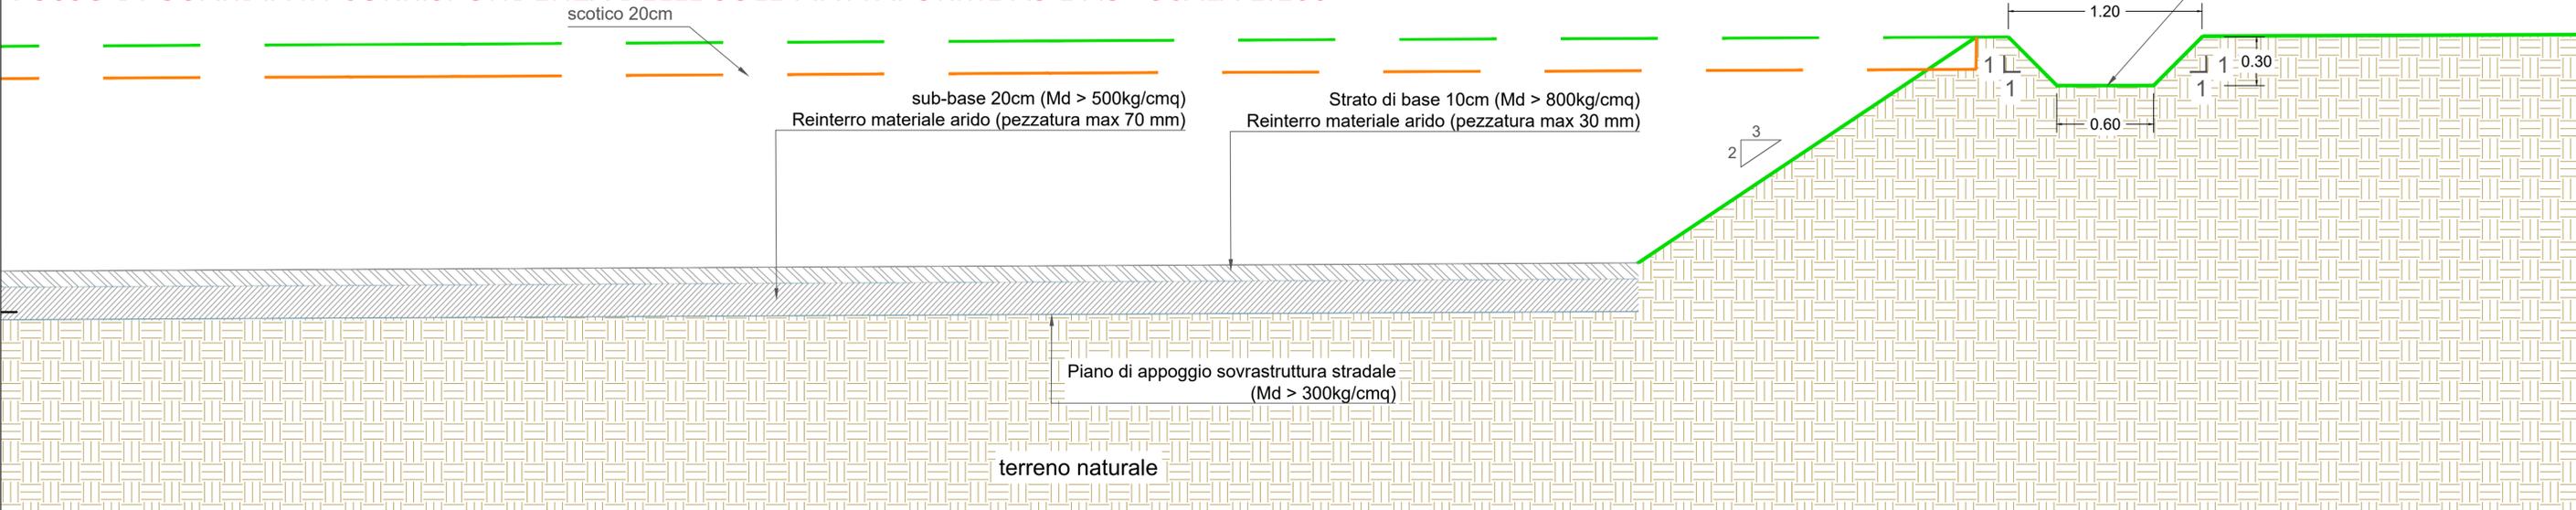

SEZIONE TIPICA ATTRAVERSAMENTO STRADALE

ATTRAVERSAMENTI STRADALI PRESENTI TRA LE SEZ. A8\_1 - A8\_2 e A7\_1 - A7\_2

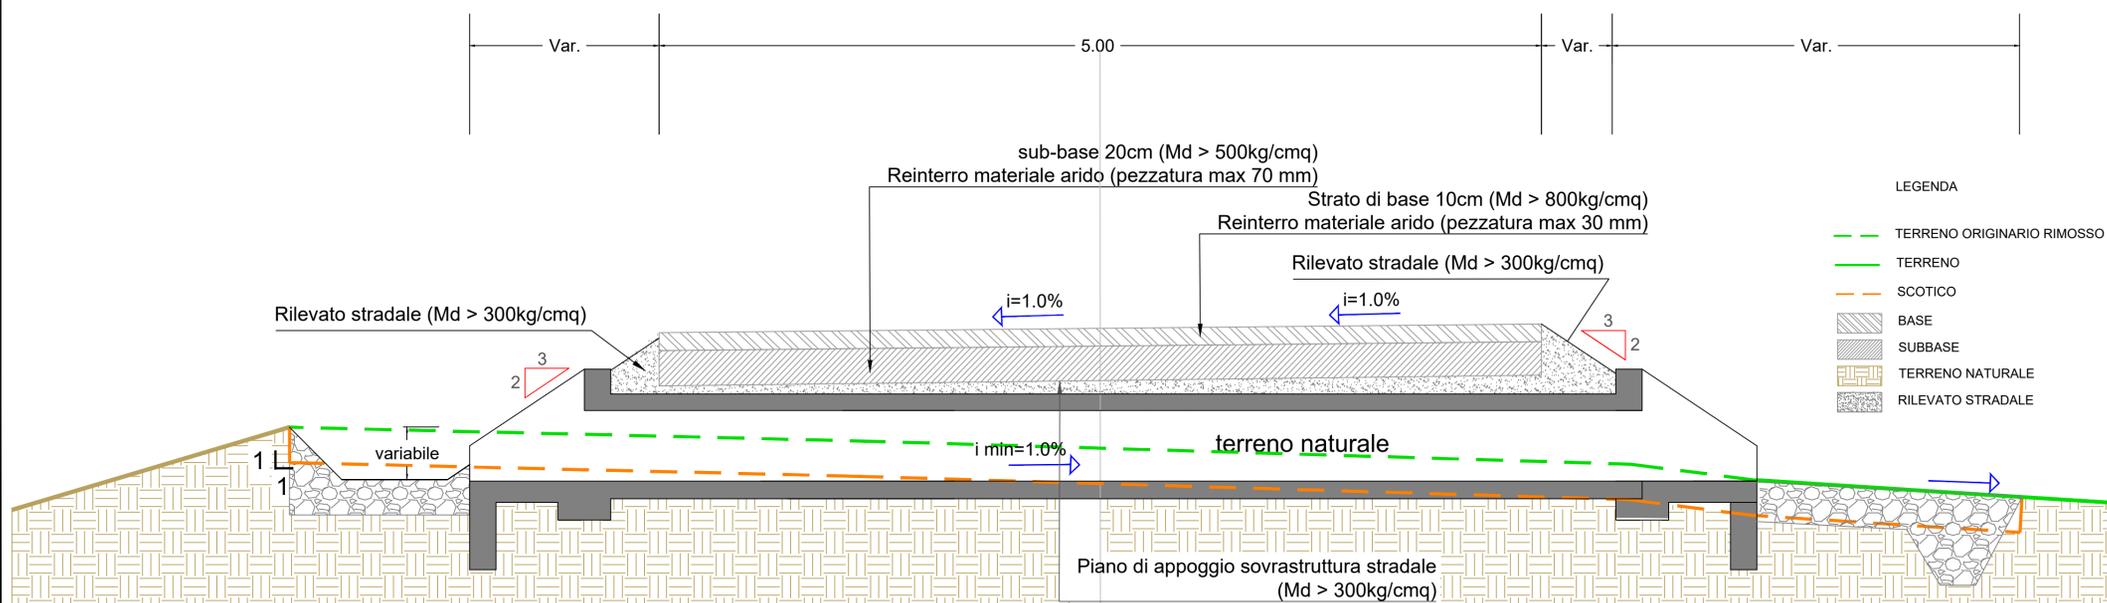

LEGENDA

- TERRENO ORIGINARIO RIMOSSO
- TERRENO
- SCOTICO
- BASE
- SUBBASE
- TERRENO NATURALE
- RILEVATO STRADALE

NOTE

1. FOSSI DI GUARDIA PRESENTI SOLO IN CORRISPONDENZA DELLA PIATTAFORMA DELL'AEROGENERATORE A3 E A8. NON SOLO PRESENTI ULTERIORI TIPOLOGIE DI CANALI DI DRENAGGIO LUNGO LO SVILUPPO DEL PROGETTO STRADALE.
2. I DISEGNI RAPPRESENTATI SU QUESTA TAVOLA SONO DEI TIPICI. SI RIMANDA LA VERIFICA DELLE DIMENSIONI DEI CANALI ALLA PROGETTAZIONE ESECUTIVA

00	17/04/2023	PRIMA EMISSIONE	L. Debitorto	F. de Castro
REV. N. / Rev.	DATA / Date	DESCRIZIONE / Description	PREPARATO / Prepared	APPROVATO / Approved
DIRETTORE TECNICO / Technical Director		ING. ANTONIO SERGI		TIMBRO E FIRMA DIRETTORE TECNICO / Technical Director Sign and Stamp
NOME ARCHIVIO / FILE NAME		SCS.DES.D.CIV.ITA.W.5631.020.00	DATA / Date	17/04/2023
FORMATO DEL DISEGNO / Drawing Format	SCALA DEL DISEGNO / Drawing scale	NUMERO FOGLIO DEL DISEGNO / Drawing sheet		
A1	VARIE	1 di/of 1		
SOGGETTO PROPONENTE / Propositor		IMPIANTO EOLICO COPERTINO		
SCOPO DOCUMENTO / Utilization Scope		ITER AUTORIZZATIVO		
PROGETTISTA / Technical Advisor		TITOLO / Title		
SCS		TIPOICO DRENAGGI		
CODICE SCS / SCS Code				
COMPANY	PURPOSE	TYPE	DISCIPLINE	COUNTRY
SCS	DES	D	C	I
		V	I	T
		A	W	5
		6	3	1
		0	2	0
		0	0	0