

Regione
Puglia



COMUNE DI GRAVINA IN PUGLIA



Citta Metropolitana
di Bari



**PROGETTO DEFINITIVO PER LA REALIZZAZIONE
DI UN IMPIANTO AGROVOLTAICO
E RELATIVE OPERE DI CONNESSIONE ALLA R.T.N.**

**ALLEGATI GRAFICI ALLA RELAZIONE
PAESAGGISTICA**

ELABORATO

AM_05.01

PROPONENTE:



MYSUN S.r.l.

Sede Legale Via Domenico Nicolai n. 104

70122 BARI (BA)

parcofotovoltaico@pec.it

PROGETTO:



Via della Resistenza, 48 - 70125 Bari - tel. 080 3219948 - fax. 080 2020985

ATECH srl

Via della Resistenza 48

70125- Bari (BA)


pec: atechsrl@legalmail.it

Direttore Tecnico: Ing. Orazio Tricarico



EM./REV.	DATA	REDATTO	VERIFICATO	APPROVATO	DESCRIZIONE
0	GIU 2023	B.B.	A.A. - O.T.	A.A. - O.T.	Progetto definitivo

LEGENDA
Confini Impianto
NUOVA SE TERNA 380_150kV
SE UTENTE 150_30kV
Limiti Comunali
Punti di Vista CONO VISUALE

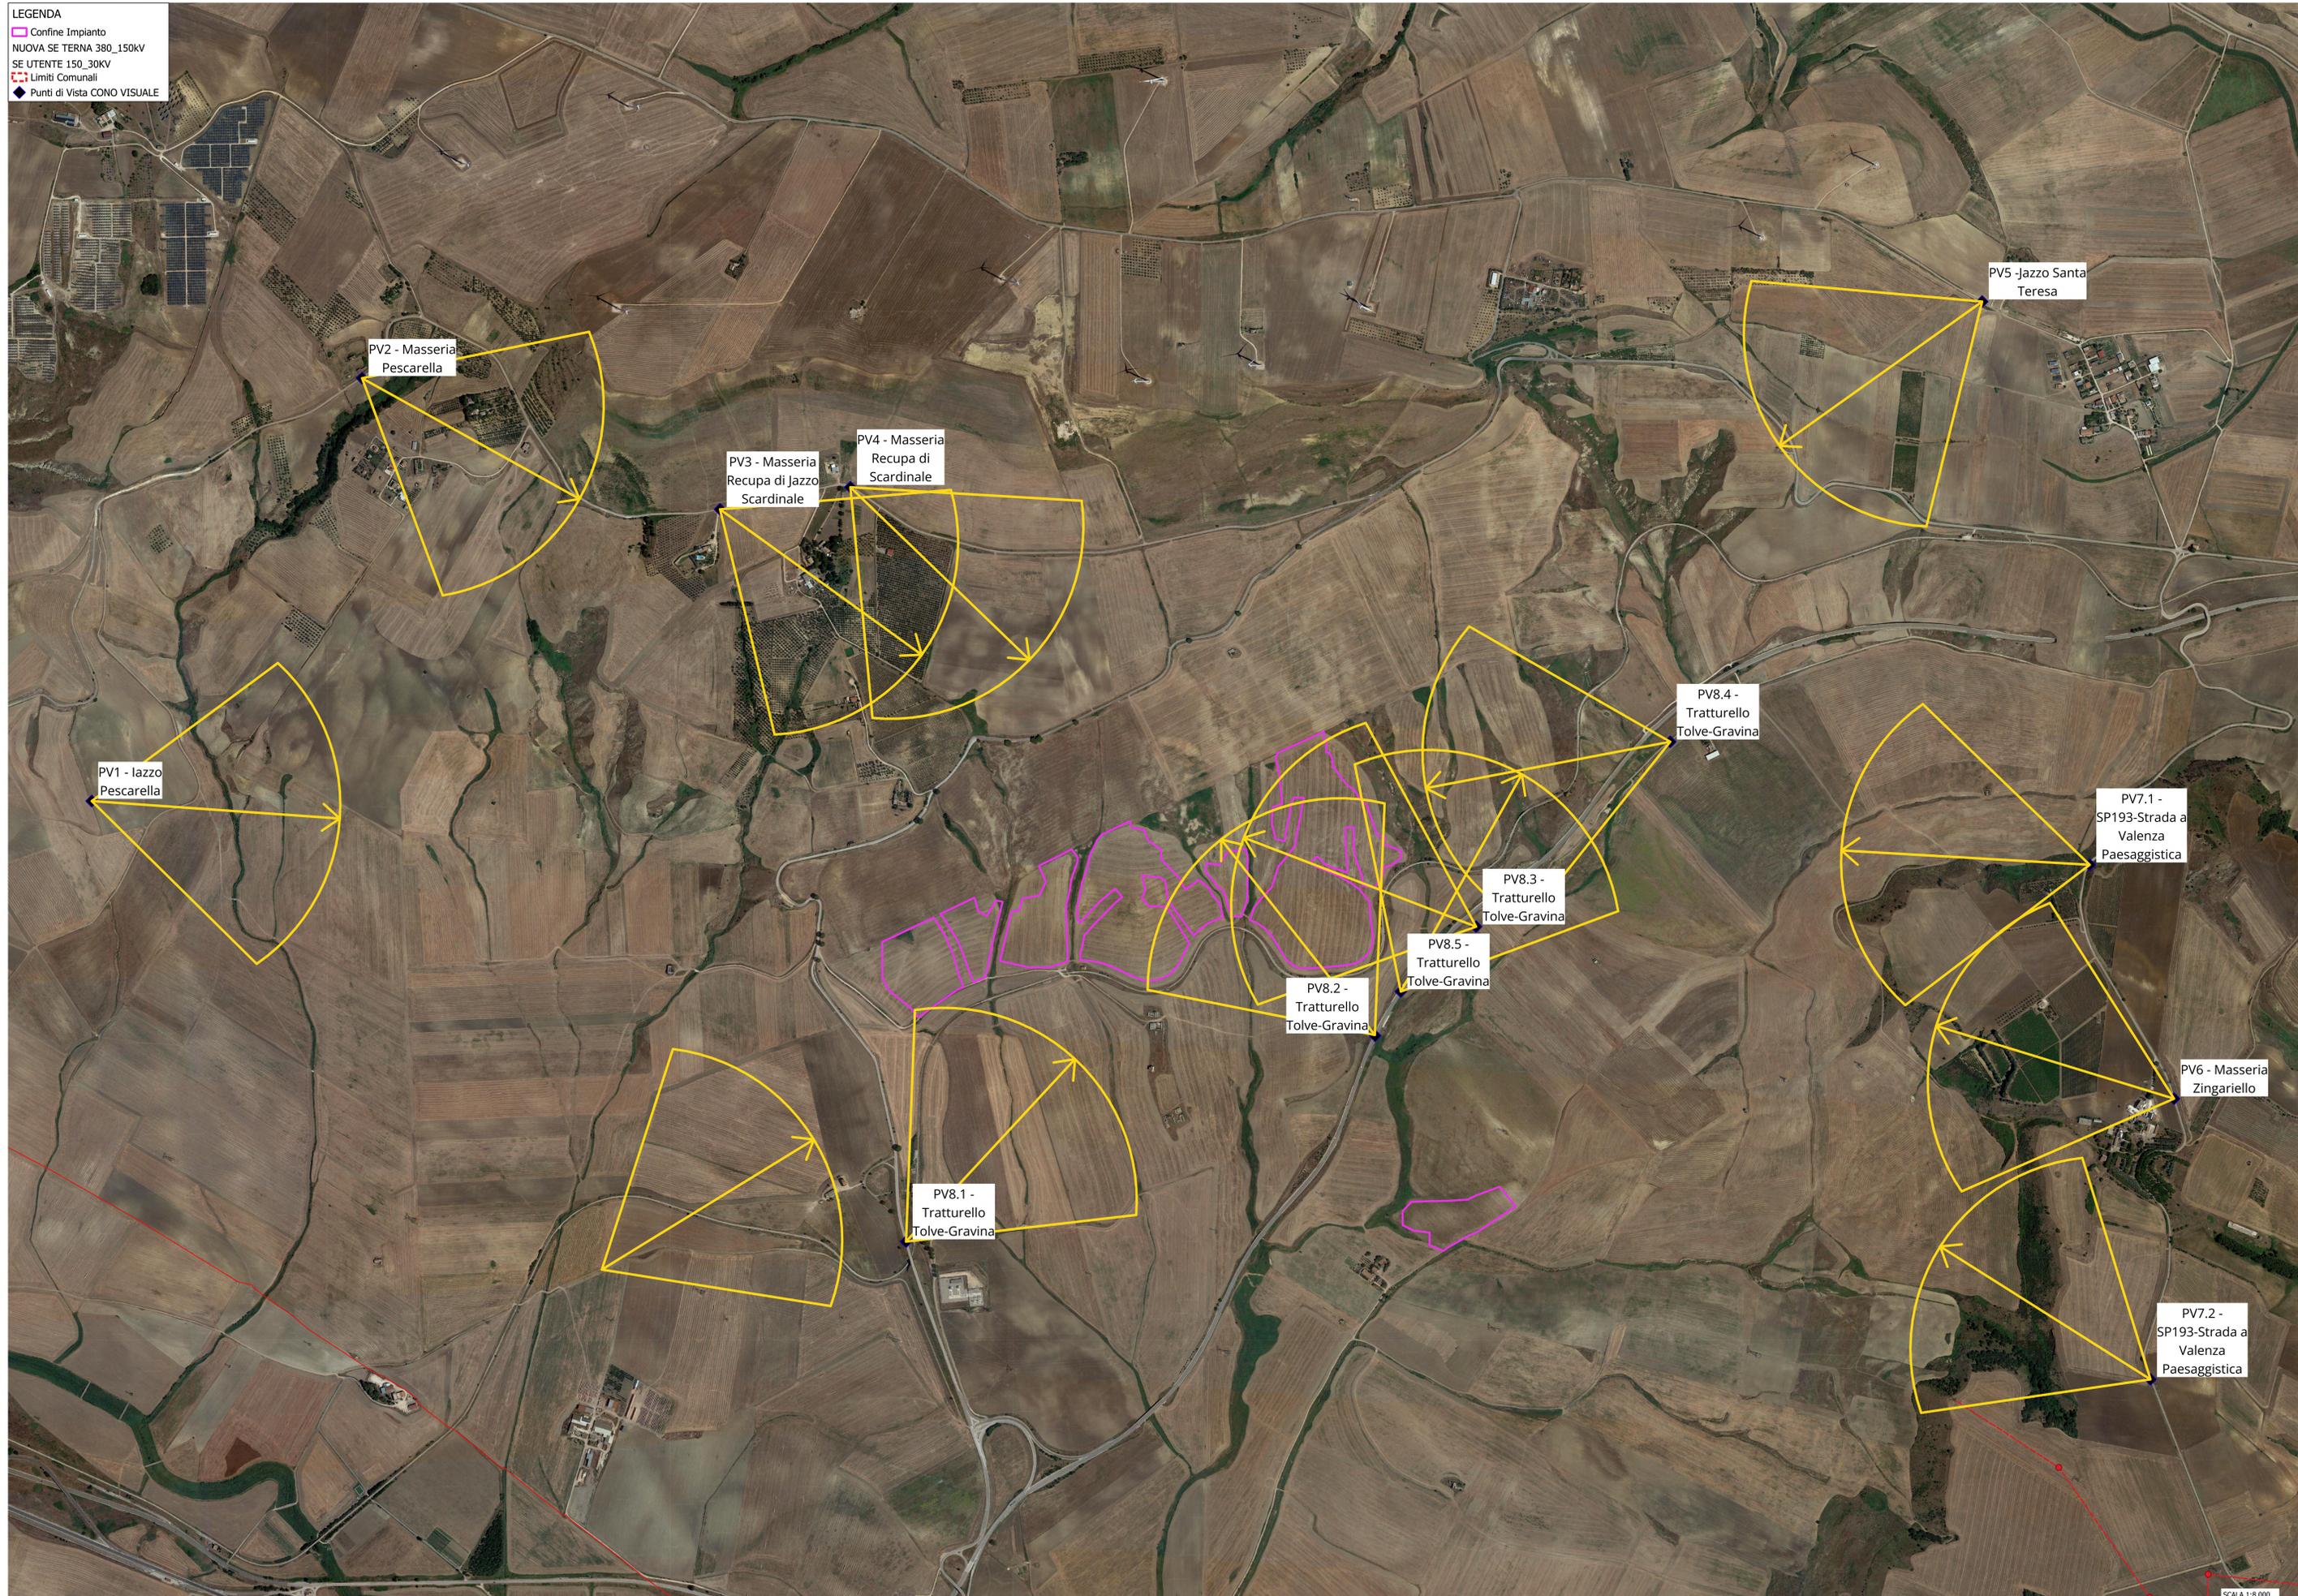

SCALA 1:8.000