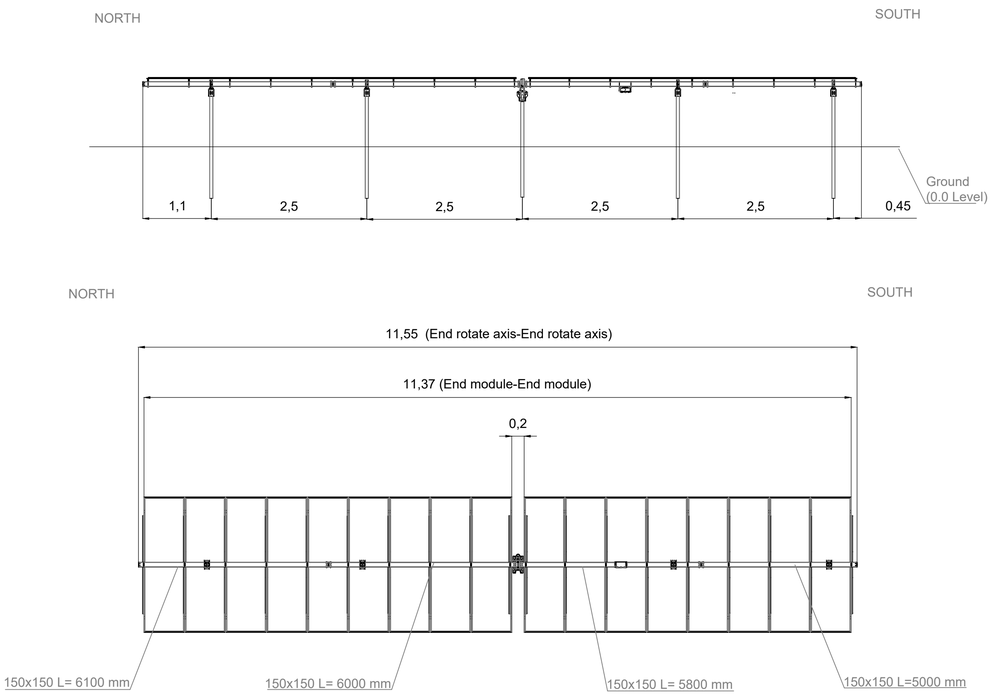

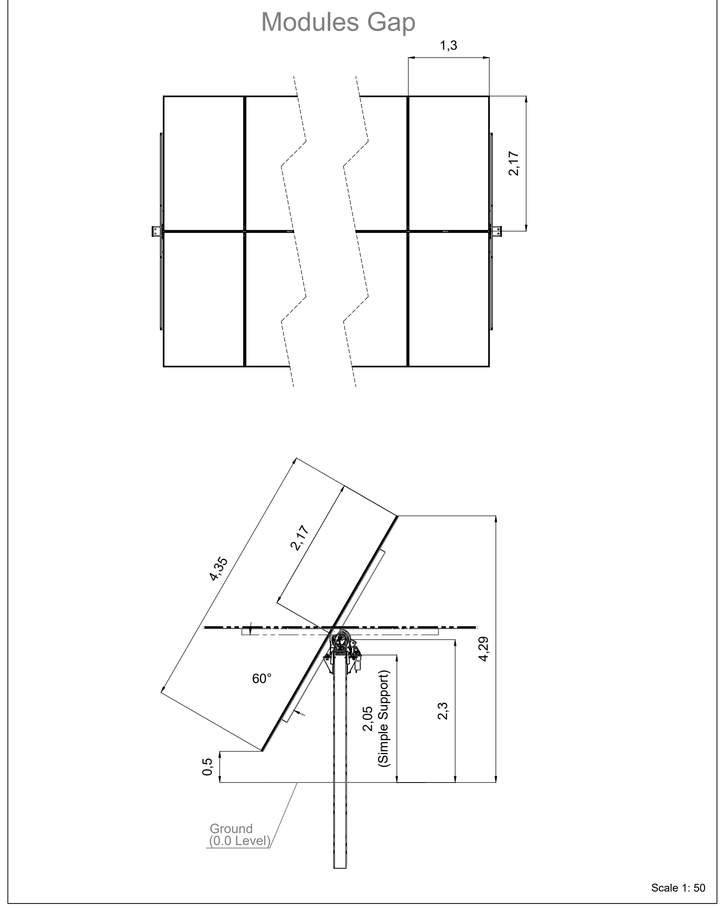

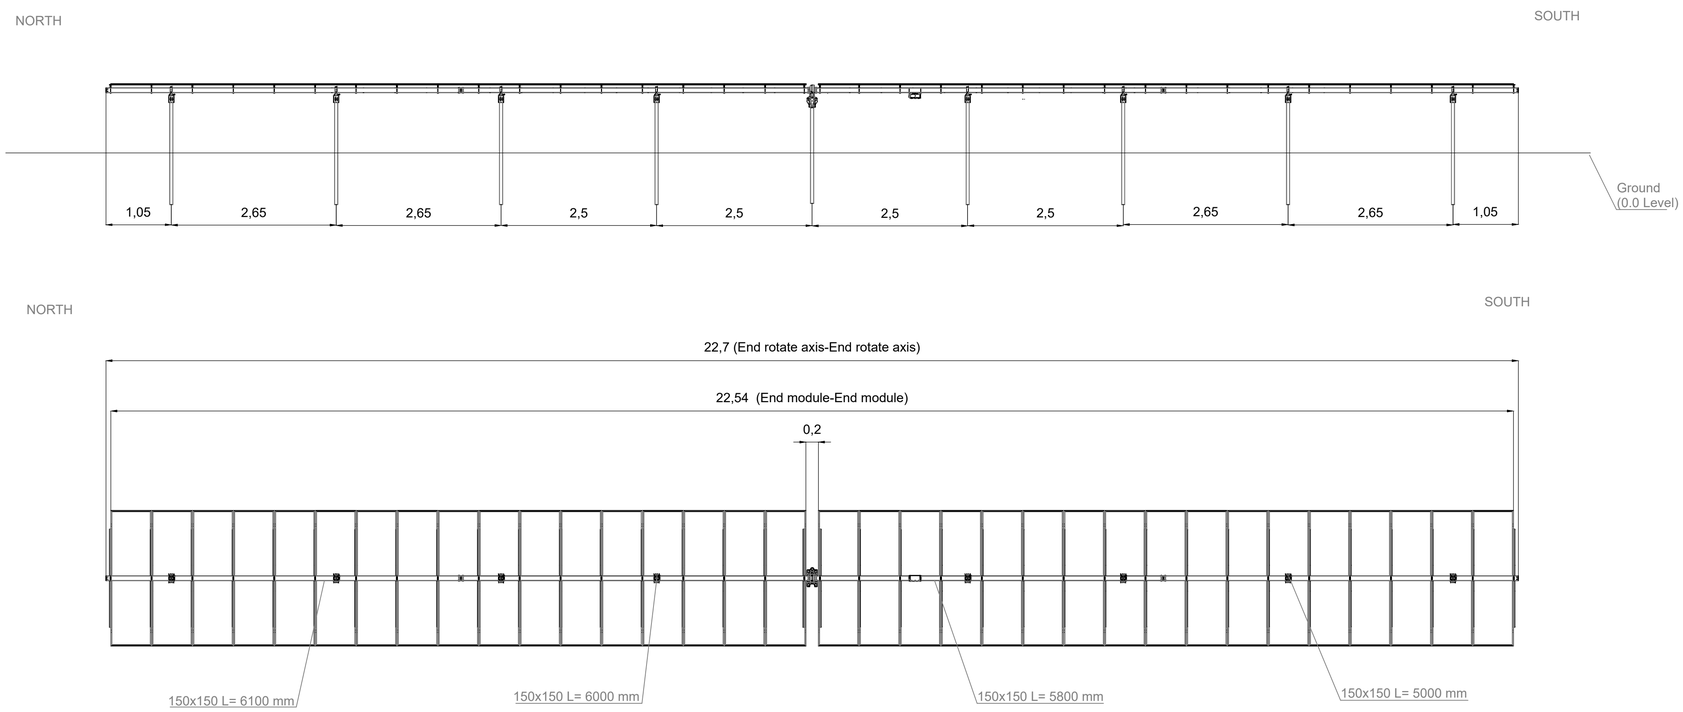

PARTICOLARI COSTRUTTIVI:RAPPORTO FRA OLIVETO ESTENSIVO, RECINZIONE E PANNELLI FOTOVOLTAICI
Riscontro nota MIC prot. n. 3386 del 09/03/2023

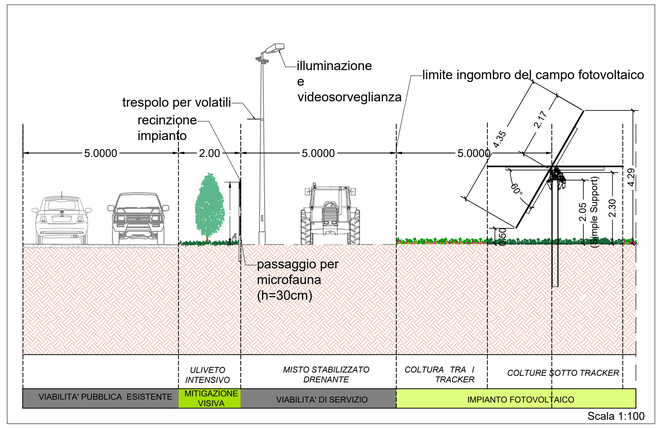

Regione Puglia

COMUNE DI GRAVINA IN PUGLIA

Citta Metropolitana di Bari

PROGETTO DEFINITIVO PER LA REALIZZAZIONE DI UN IMPIANTO AGROVOLTAICO E RELATIVE OPERE DI CONNESSIONE ALLA R.T.N.

PARTICOLARI STRUTTURE DI SOSTEGNO PANNELLI

ELABORATO

EP_06

PROPONENTE:

MYSUN S.r.l.
Sede Legale Via Domenico Nicolai n. 104
70122 BARI (BA)
parcofotovoltaico@pec.it

PROGETTO:

ATECH srl
Via della Resistenza 48
70125- Bari (BA)
pec: atechsrl@legalmail.it

Direttore Tecnico: Ing. Orazio Tricarico

1	GIU 2023	B.B.	A.A. - O.T.	A.A. - O.T.	*Riscontro nota MIC prot. n. 3386 del 09/03/2023*
EM./REV.	DATA	REDATTO	VERIFICATO	APPROVATO	DESCRIZIONE