CARPENTERIA CENTINA
SCALA 1:20

2IPN160/1200

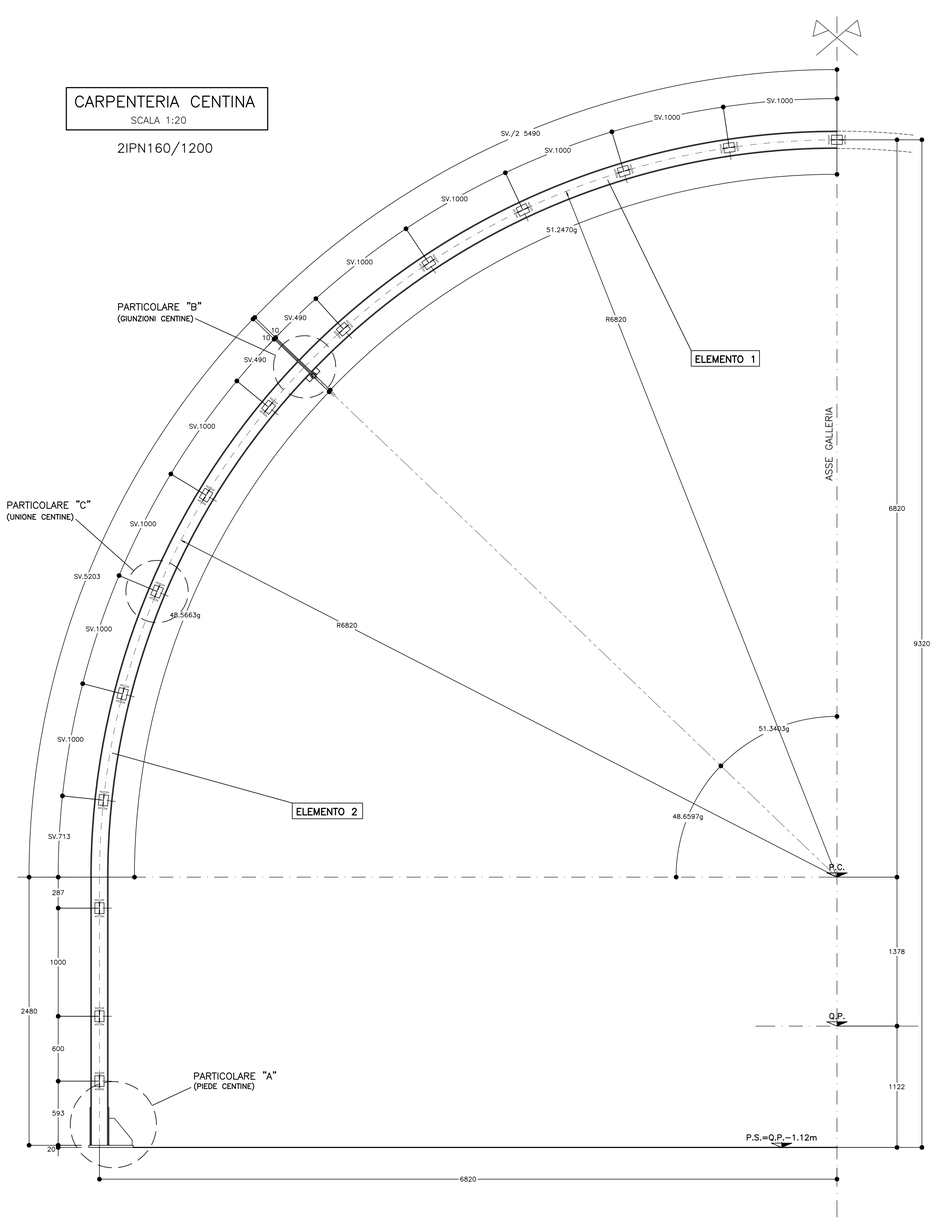

PARTICOLARE "A"
SCALA 1:5

PIEDE CENTINE

SEZ. B-B

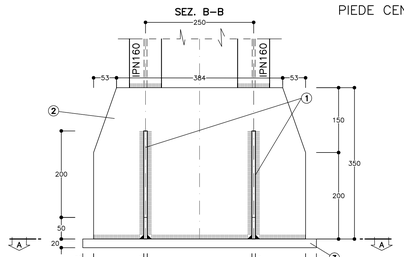

VISTA LATERALE

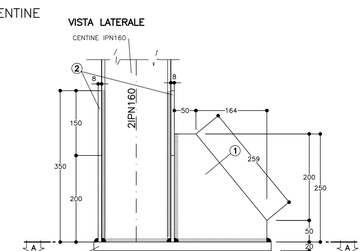

SEZ. A-A

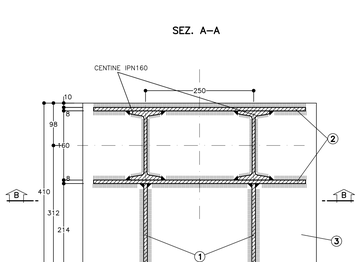

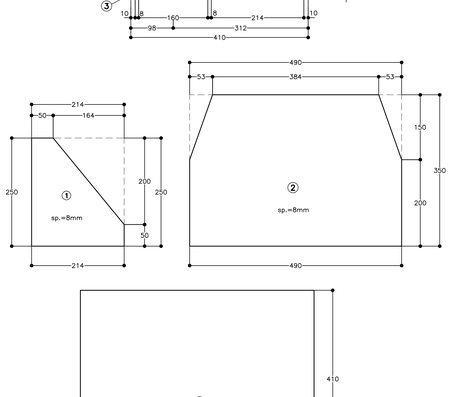

TABELLA MATERIALI

ACCIAIO

ACCIAIO CENTINE	S275 o SUPERIORE
ACCIAIO PIASTRE / ANGOLARI	S275 o SUPERIORE
ACCIAIO CATENE	B450C
BULLONI	CLASSE 8.8

SALDATURE

TIPO	CORDONE D'ANGOLO A SINGOLA PASSATA
DIMENSIONI	(SALVO DOVE DIVERSAMENTE INDICATO)
STRUTTURE PRIMARIE	S1 ≥ S2 Z = 0.7xS2
STRUTTURE SECONDARIE	S1 ≥ S2 Z = 0.5xS2
PROFILI UNIONE CATENE	Z = 4.0 mm

NOTA BENE

- LE MISURE E GLI SVILUPPI DELLE CENTINE SONO CALCOLATI RISPETTO AI LORO ASSI, AL NETTO DELLE PIASTRE.
- LE MISURE SONO ESPRESSE IN MILLIMETRI
- EVENTUALI DIFFERENZE TRA LE MISURE TOTALI E LE SOMMATORIE DELLE MISURE PARZIALI SONO DOVUTE AGLI ARROTONDAMENTI AUTOMATICI DI AUTOCAD

LEGENDA

Q.P. = QUOTA PROGETTO
Q.S. = QUOTA DI SCAVO
P.C. = PIANO DEI CENTRI

PARTICOLARE "B"
SCALA 1:5

GIUNZIONI CENTINE

SEZIONE F-F

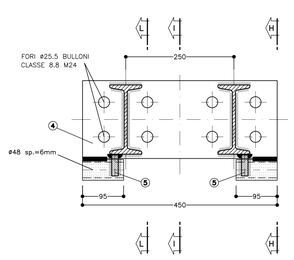

SEZIONE G-G

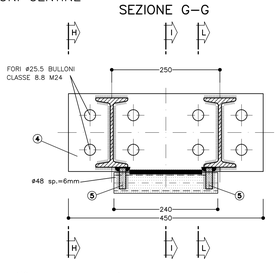

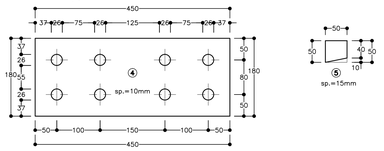

PARTICOLARE "C"
SCALA 1:5

UNIONE CENTINE

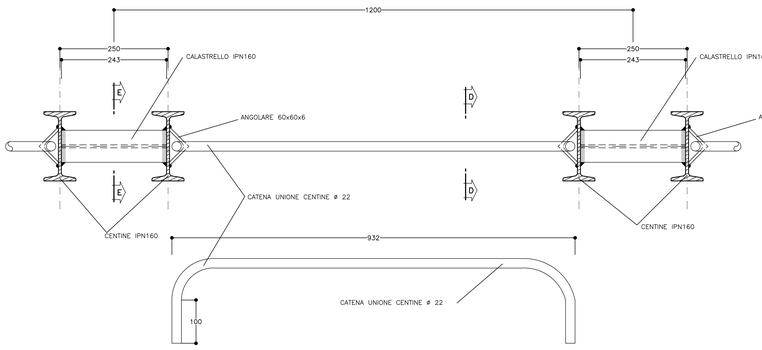

SEZ. D-D

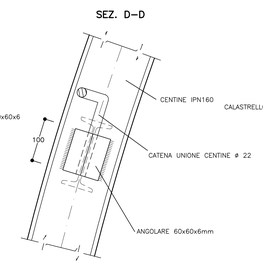

SEZ. E-E

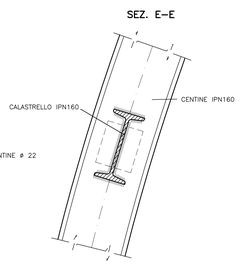

SEZIONE H-H

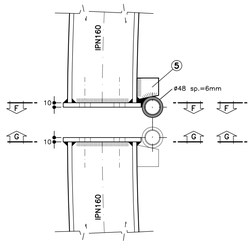

SEZIONE I-I

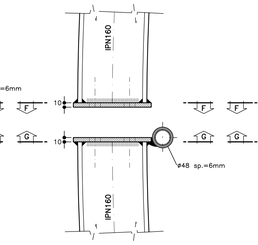

SEZIONE L-L

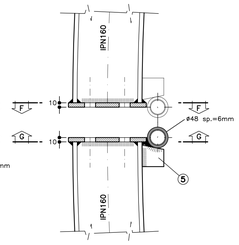

COMMITTENTE:

RFI RETE FERROVIARIA ITALIANA
GRUPPO FERROVIE DELLO STATO ITALIANE

ALTA SORVEGLIANZA:

ITALFERR
GRUPPO FERROVIE DELLO STATO ITALIANE

GENERAL CONTRACTOR:

Consorzio Collegamenti Integrati Veloci

INFRASTRUTTURE FERROVIARIE STRATEGICHE DEFINITE DALLA LEGGE OBIETTIVO N.443/01

TRATTA A.V./A.C. TERZO VALICO DEI GIOVI
PROGETTO ESECUTIVO

NUOVA VIABILITA' TRATTA VIA CHIARAVAGNA - VIA BORZOLI

Galleria naturale
Sezione Tipo B0
Carpenteria Centina

GENERAL CONTRACTOR	DIRETTORE LAVORI	SCALA:
Consorzio **Cociv** Ing. P. P. Marcheselli		1:20 - 1:5

COMMESSA	LOTTO	FASE	ENTE	TIPO DOC.	OPERA/DISCIPLINA	PROGR.	REV.
I G 5 1	0 2	E	C V	B Z	G N S C 0 X	0 0 1	A

PROGETTAZIONE								
Rev.	Descrizione emissione	Redatto	Data	Verificato	Data	Progettista integratore	Data	IL PROGETTISTA
A00	Prima emissione	ROCKSOIL	24/06/2013	Ing. F. Cotta	26/06/2013	A. Palomba	28/06/2013	Ing. E. Orlandi

n. Elab.

Nome File: IG51-02-E-CV-BZ-GNSC-09-001-A00

CUP: F81H92000000008

Scala di plot: 1:

DATA: 15.04.13
REDATTO:
NOME FILE: 121199002
PATT. PLOT: 1=1