




CAMPATA 1 L=22m SCALA 1:100

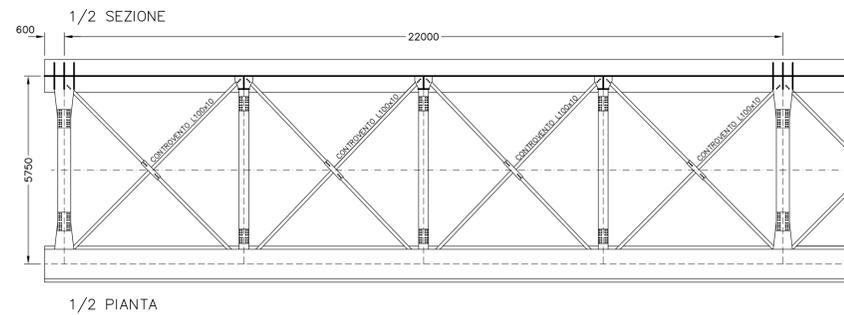

SEZIONE LONGITUDINALE CAMPATA 1 L=22m SCALA 1:100

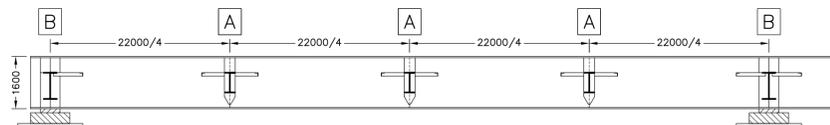

CAMPATE 2-3 tipo L=34m SCALA 1:100

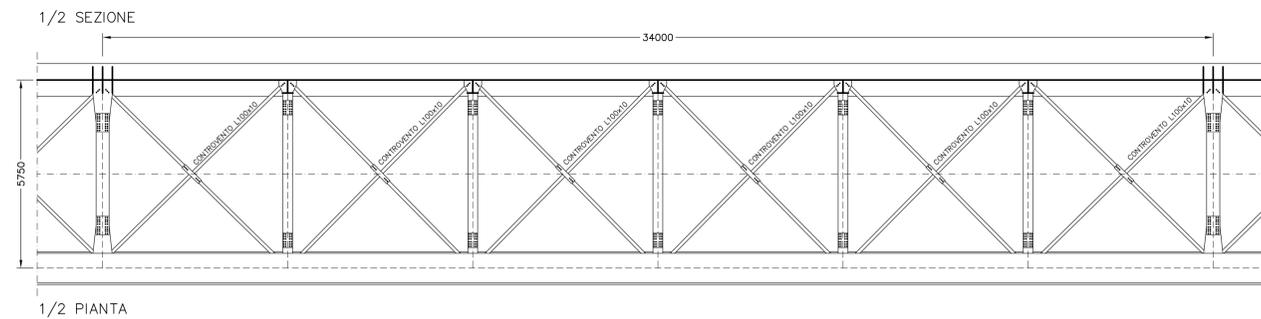

SEZIONE LONGITUDINALE CAMPATE 2-3 tipo L=34m SCALA 1:100


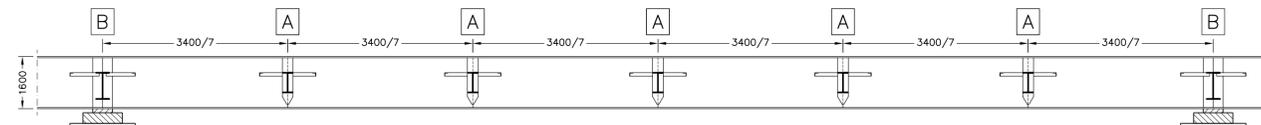



TABELLA LUCI CAMPATE

TRONCO n° 1 CARR.SX			
CAMPATA N°	LUCE L (m)	INIZIO	FINE
1	22,00	SA	P1
2	33,60	P1	P2
3	33,19	P2	P3
4	37,00	P3	P4
5	60,00	P4	P5
6	60,00	P5	P6
7	36,25	P6	P7

CAMPATA 4 L=37m SCALA 1:100

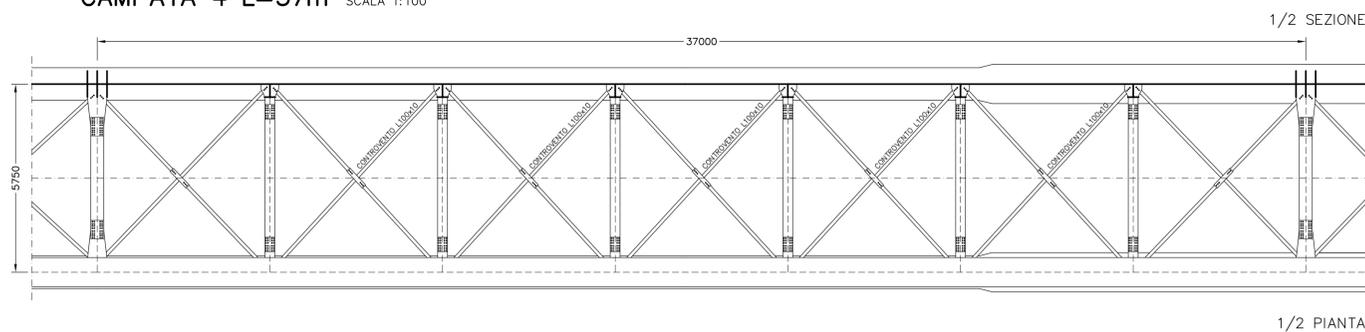

SEZIONE LONGITUDINALE CAMPATA 4 L=37m SCALA 1:100

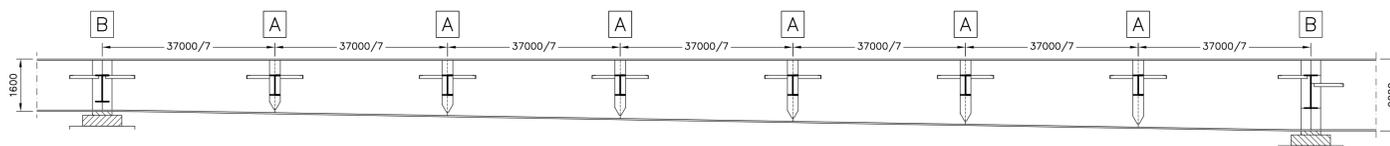

**CORRIDOIO PLURIMODALE TIRRENICO-NORD EUROPA  
ITINERARIO AGRIGENTO -CALTANISSETTA-A19**  
S.S. N° 640 "DI PORTO EMPEDOCLE"  
AMMODERNAMENTO E ADEGUAMENTO ALLA CAT. B DEL D.M. 5.11.2001  
Dal km 44+000 allo svincolo con l'A19

**PROGETTO DEFINITIVO**

GRUPPO DI PROGETTAZIONE		I RESPONSABILI DI PROGETTO	
ATI: TECHNITAL s.p.a. (mandataria) S.I.S. Studio di Ingegneria Stradale s.r.l. DELTA Ingegneria s.r.l. INFRADEC s.r.l. Consulting Engineering PROGIN s.p.a.		Dott. Ing. M. Raccosta Ordine Ing. Verona n° A1665 Prof. Ing. A. Bevilacqua Ordine Ing. Palermo n° 4058 Dott. Ing. M. Carli Ordine Ing. Agrigento n° A628 Dott. Ing. N. Troccoli Ordine Ing. Potenza n° 836 Dott. Ing. S. Esposito Ordine Ing. Roma n° 20837	
VISTO:IL RESPONSABILE DEL PROCEDIMENTO		IL GEOLOGO	
VISTO:IL RESPONSABILE DEL SERVIZIO PROGETTAZIONE		INTEGRAZIONE PRESTAZIONI SPECIALISTICHE	
Dott. Ing. Massimiliano Fidenzi		Dott. Ing. M. Raccosta	
Dott. Ing. Antonio Valente		DATA	
		PROTOCOLLO	

**OPERE D'ARTE MAGGIORI - VIADOTTI  
OPERE SULL'ASSE PRINCIPALE**  
VIADOTTO SALSO - CARREGGIATA SX IN NUOVA SEDE  
CARPENTERIA METALLUCA - PIANTE E SEZIONI TRONCO 1 TAV. 1/2

CODICE PROGETTO	NOME FILE	REVISIONE	FOGLIO	SCALA:
L0407B D 0501	P01V115STRCP19A.dwg	A	01 di 02	1:100
CODICE ELAB.	P01V115STRCP19			
D				
C				
B				
A	EMISSIONE	Ottobre 2006	P. Polani	F. Arciuli
REV.	DESCRIZIONE	DATA	VERIFICATO RESP. TECNICO	APPROVATO RESP. DI SETTORE