




CAMPATE 5-6 L=60m SCALA 1:100

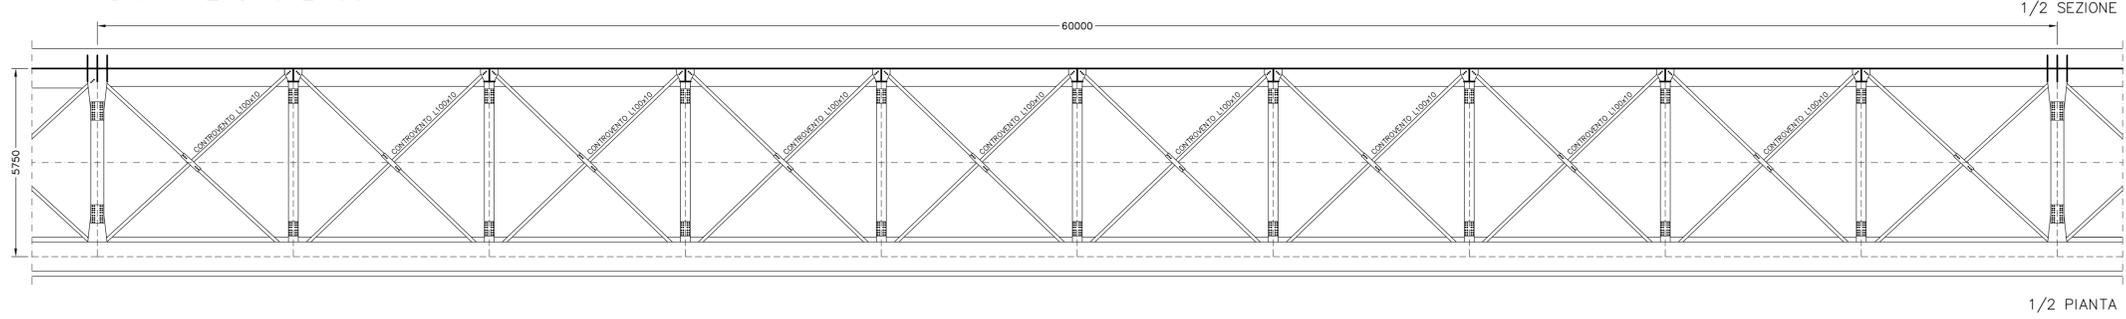

SEZIONE LONGITUDINALE CAMPATE 5-6 L=60m SCALA 1:100

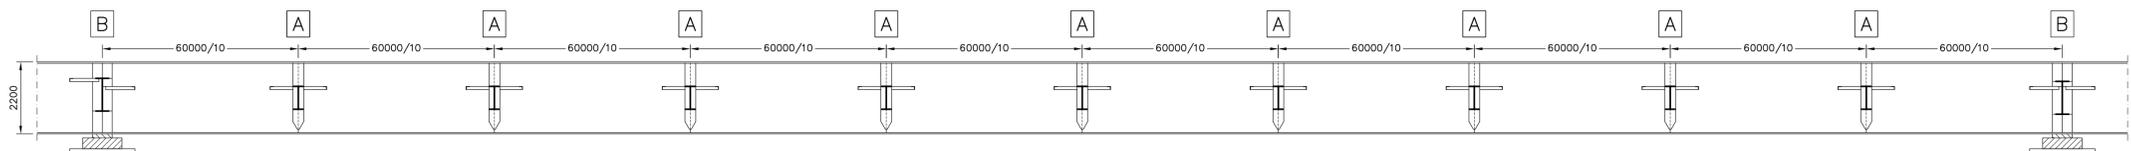

CAMPATA 7 L=36,25m SCALA 1:100

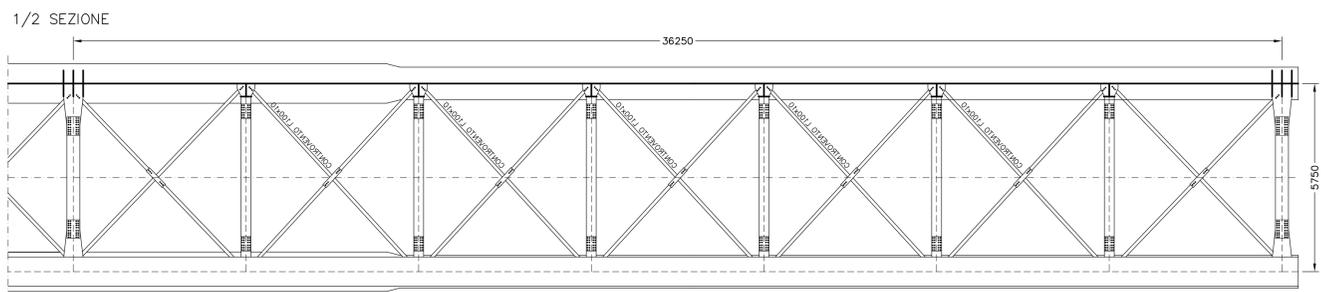

1/2 PIANTA

SEZIONE LONGITUDINALE CAMPATA 7 L=36,25m SCALA 1:100

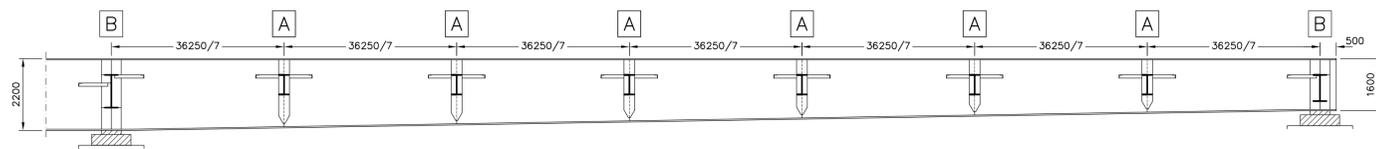


TABELLA LUCI CAMPATE

TRONCO n° 1 CARR.SX			
CAMPATA N°	LUCE L (m)	INIZIO	FINE
1	22,00	SA	P1
2	33,60	P1	P2
3	33,19	P2	P3
4	37,00	P3	P4
5	60,00	P4	P5
6	60,00	P5	P6
7	36,25	P6	P7



ANAS S.p.A.
Direzione Centrale Programmazione Progettazione

**CORRIDOIO PLURIMODALE TIRRENICO-NORD EUROPA
ITINERARIO AGRIGENTO - CALTANISSETTA-A19**
S.S. N° 640 "DI PORTO EMPEDOCLE"
AMMODERNAMENTO E ADEGUAMENTO ALLA CAT. B DEL D.M. 5.11.2001
Dal km 44+000 allo svincolo con l'A19

PROGETTO DEFINITIVO

GRUPPO DI PROGETTAZIONE ATI: TECHNITAL s.p.a. (mandataria) S.I.S. Studio di Ingegneria Stradale s.r.l. DELTA Ingegneria s.r.l. INFRATEC s.r.l. Consulting Engineering PROGIN s.p.a.	I RESPONSABILI DI PROGETTO Dott. Ing. M. Raccosta Ordine Ing. Verona n° A1665 Prof. Ing. A. Bevilacqua Ordine Ing. Palermo n° 4058 Dott. Ing. M. Carino Ordine Ing. Agrigento n° 1628 Dott. Ing. N. Troccoli Ordine Ing. Potenza n° 836 Dott. Ing. S. Esposito Ordine Ing. Roma n° 20837
VISTO: IL RESPONSABILE DEL PROCEDIMENTO Dott. Ing. Massimiliano Fidenzi	
VISTO: IL RESPONSABILE DEL SERVIZIO PROGETTAZIONE Dott. Ing. Antonio Valente	
DATA PROTOCOLLO	

**OPERE D'ARTE MAGGIORI - VIADOTTI
OPERE SULL'ASSE PRINCIPALE**
VIADOTTO SALSO - CARREGGIATA SX IN NUOVA SEDE
CARPENTERIA METALLICA - PIANTE E SEZIONI TRONCO 1 TAV. 2/2

CODICE PROGETTO	NOME FILE	REVISIONE	FOGLIO	SCALA:
L0407B D 0501	P01V115STRCP20A.dwg	A	02 di 02	1:100
CODICE ELAB. P01V115STRCP20				
D				
C				
B				
A	EMMISSIONE	Ottobre 2006	P. Palani	F. Arciuli
REV.	DESCRIZIONE	DATA	VERIFICATO RESP. TECNICO	CONTROLLATO RESP. D'ITERARIO

C. Moro
APPROVATO
RESP. DI SETTORE