PROSPETTO PROLUNGAMENTO MOLO ESISTENTE

Scala 1:50

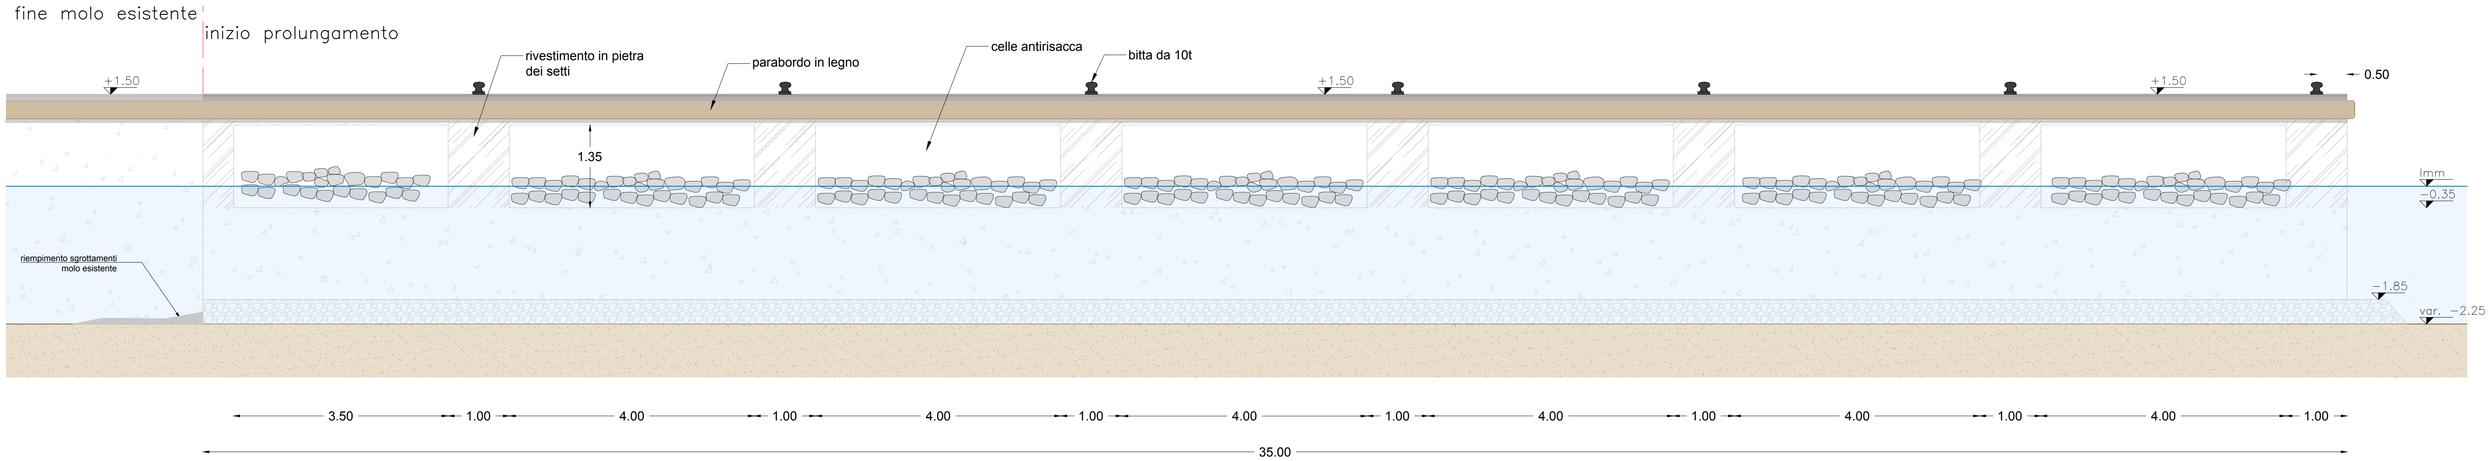

KEYPLAN INQUADRAMENTO OPERE IN PROGETTO

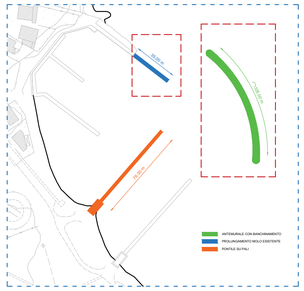

SEZIONI TIPO ANTEMURALE

SEZIONE CORRENTE ANTEMURALE

Scala 1:50

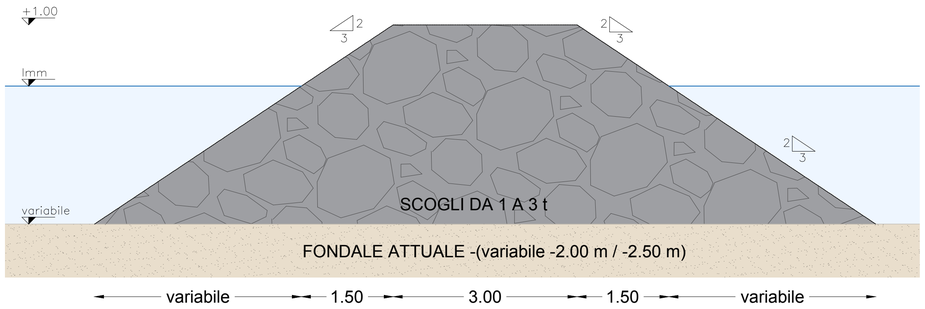

TESTATA ANTEMURALE

Scala 1:50

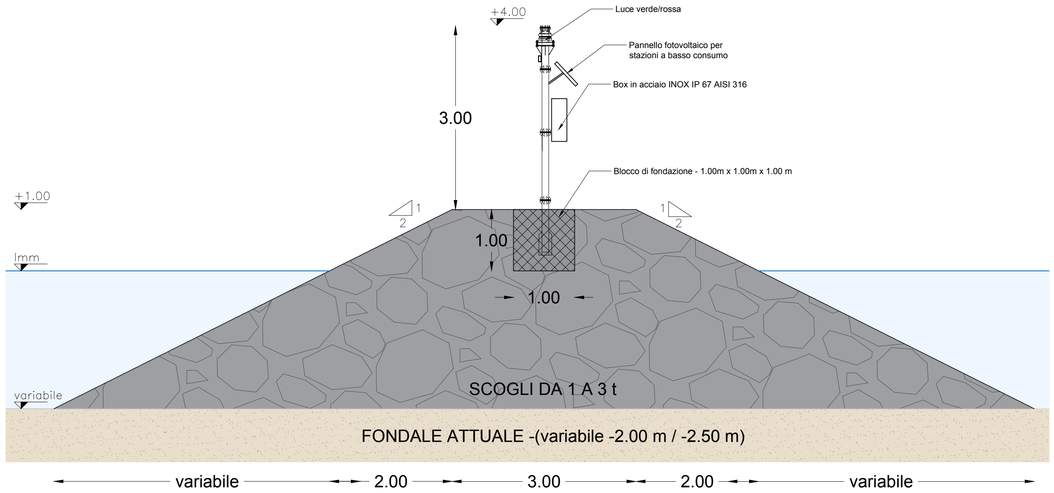

PROSPETTO PROLUNGAMENTO MOLO ESISTENTE

SEZIONE TIPO INTERVENTI SU MOLO ESISTENTE

Scala 1:50

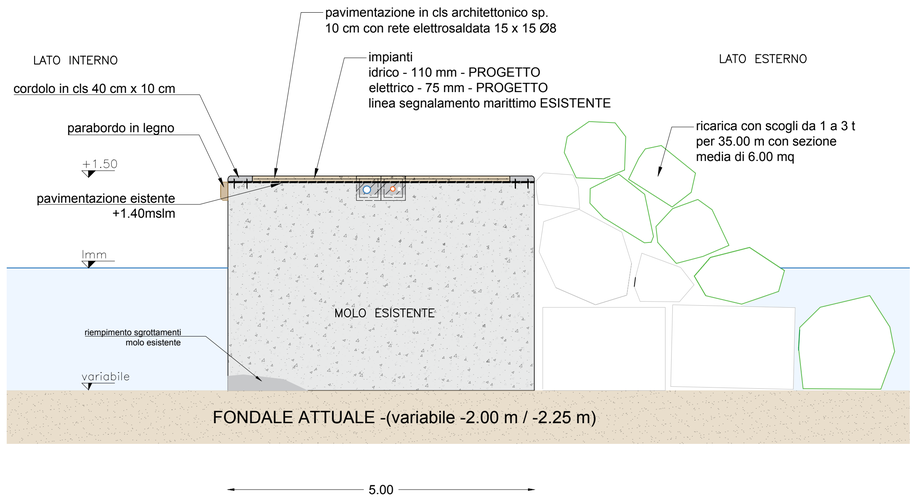

SEZIONE TIPO INTERVENTI PROLUNGAMENTO MOLO ESISTENTE

Scala 1:50

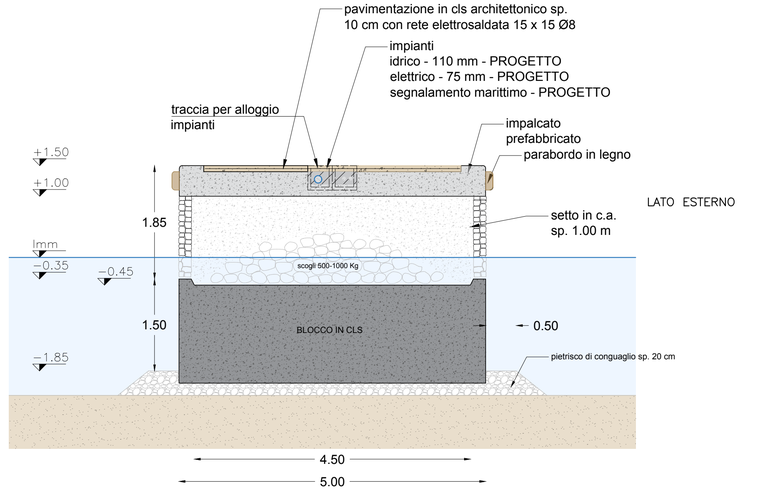

C O M U N E D I LOIRI PORTO SAN PAOLO

PROGETTO DI FATTIBILITA' TECNICO ECONOMICA / PROGETTO DEFINITIVO PER IL NUOVO ASSETTO DIPORTISTICO DEL LUNGOMARE DI PORTO SAN PAOLO

ELABORATO:	TITOLO:
6	SEZIONI TIPO OPERE FISSE E PARTICOLARI COSTRUTTIVI SCALA DI RAPPRESENTAZIONE: 1:50

RIF. ELABORATO: 21-018

REVISIONE	DATA	OGGETTO
00	26-09-2022	
01		
02		
03		

RED.: EA VER.: AR APPR.: FR

PROGETTISTI:

ING. ANDREA RITOSSA S.R.L.

ISO 14001:2015 ISO 9001:2015 ISO 45001:2018

Ing. Andrea RITOSSA

ORDINE INGEGNERI PROVINCIA CAGLIARI Dott. Ing. ANDREA RITOSSA N. 4109

COMMITTENTE:

COMUNE DI LOIRI PORTO SAN PAOLO

RESPONSABILE DEL PROCEDIMENTO:

ING. SIMONA LEPORI

Il presente , o parte di esso, non può essere riprodotto in alcuna forma, in alcun modo e per nessuno scopo, senza autorizzazione.
Ogni infrazione sarà perseguita a termini di legge.