COMUNE DI ROASIO

REGIONE PIEMONTE — PROVINCIA DI VERCELLI

Via Torino, 112 - Tel. (0163) 860151 – 860676
Fax (0163) 861021

Ministero dell'Ambiente e della Tutela del Territorio e del Mare – Direzione Generale Valutazioni Ambientali
E.prot DVA – 2011 – 0014777 del 20/06/2011

Codice fiscale 80006220026
P.Iva 00433310026

Prot. n. 3140

Roasio 10/06/2011

RACCOMANDATA R.R. primi 4 indirizzi

Al Ministero dell'Ambiente e della
Tutela del Territorio e del Mare
Direzione Generale per le Valutazioni Ambientali
Divisione 2VA – Sezione Opere Civili
Viale Cristoforo Colombo 44
00147 ROMA

MINISTERO DELL'AMBIENTE E DELLA TUTELA DEL TERRITORIO E DEL MARE
RICEVUTO IL 17 GIU. 2011
DIREZIONE GENERALE ... VALUTAZIONI AMBIENTALI

Al Ministero per i Beni Culturali ed Ambientali
Direzione Generale per il Paesaggio
Servizio IV – Paesaggio
Via di San Michele 22
00153 ROMA

Al Ministero delle Infrastrutture e dei Trasporti
Direzione Generale per le Dighe e le
Infrastrutture Idriche ed Elettriche
Piazza della Croce Rossa 1
00161 ROMA

Alla Regione Piemonte
Assessorato Ambiente
Settore V.I.A.
Via Principe Amedeo 17
10123 TORINO

e p.c.

Al Consorzio di Bonifica della Baraggia
Biellese e Vercellese
Via F.lli Bandiera 16 – **13100 VERCELLI**
Inviata via fax al n. 0161 257425

All'Ente di Gestione della
Riserva Naturale Orientata delle Baragge
Via Crosa 1 - **13882 CERRIONE**
Inviata via fax al n. 015 2587904

Al Comune di Rovasenda
Piazza Libertà 1 – **13040 ROVASENDA**
inviata via fax al n. 0161 856468

Al Comune di Lozzolo
Piazza G. Delmastro 1 - **13045 LOZZOLO**
inviata via fax al n. 0163 89269

Al Comune di Villa del Bosco
P.za Municipio 1-**13868 VILLA DEL BOSCO**
inviata via fax al n. 0163 861305

Al Comune di Sostegno
Via Cesare Alfieri 65 - **13868 SOSTEGNO**
inviata via fax al n. 015 762968

OGGETTO: **PRONUNCIA DI COMPATIBILITA' AMBIENTALE PROGETTO DI RIFACIMENTO DELL'INVASO SUL TORRENTE SESSERA IN SOSTITUZIONE DELL'ESISTENTE, PER IL SUPERAMENTO DELLE CRISI IDRICHE RICORRENTI, IL MIGLIORAMENTO DELL'EFFICIENZA IDRICA DEGLI INVASI ESISTENTI SUI TORRENTI RAVASANELLA ED OSTOLA E LA VALORIZZAZIONE AMBIENTALE DEL COMPRENSORIO.-**
INVIO OSSERVAZIONI.-

Il sottoscritto GIANOTTI Ubaldo, in qualità di Sindaco pro-tempore del Comune di Roasio,

- preso atto che il Consorzio di Bonifica della Baraggia Biellese e Vercellese ha provveduto al completamento del deposito della documentazione a corredo dell'istanza di V.I.A. con le dovute pubblicazioni dell'avviso integrativo e rettificativo di deposito del progetto definitivo dell'opera di cui in oggetto;
- valutate le effettive consistenze delle opere da realizzare sul territorio comunale e conseguentemente l'incidenza potenziale che le stesse possono avere sull'ambito comunale;

formula le presenti osservazioni:

1. Il progetto proposto individua all'interno del territorio comunale sostanzialmente la posa di una tubazione in acciaio DN 1600 mm che partendo dal complesso di strutture della diga Ravasanella attraversa il territorio comunale, prima della Frazione Castelletto Villa, poi del capoluogo, fiancheggiando il Torrente Rovasenda, per poi attraversare la Strada Regionale n. 142 e parallelamente alla Via Cascina Biellese entrare in Territorio di Rovasenda. Esaminando il tracciato della condotta si rileva che lo stesso è localizzato sulla sponda sinistra del Torrente Rovasenda parallelo all'abitato del Capoluogo San Maurizio e risulta individuato sul sedime di una esistente viabilità creata a seguito della posa alcuni anno or sono di una tubazione da parte del Consorzio. La presenza di tale accennata viabilità nonché valutazioni di carattere logistico hanno portato l'Amministrazione Comunale a valutare tale sito per la localizzazione di una strada di circonvallazione che permettesse dalla Strada Regionale 142 di raggiungere la Strada Provinciale 64 (direzione Valsessera/Valsesia) allontanando così il traffico pesante dal centro del paese, particolarmente penalizzato nei collegamenti tra Valsesia/Valsessera e Biellese/Vercellese. Questa viabilità, a conferma della concreta utilità e fondatezza della nuova opera, è stata inserita nel Progetto Definitivo della variante generale sostanziale al P.R.G.I. vigente adottato con deliberazione del

Consiglio Comunale n. 9 del 21.4.2009. Il Comune di Roasio richiede pertanto che venga valutata la possibilità di rimodulare il tracciato della condotta in progetto, facendo coincidere lo stesso (per quanto più possibile) con il tracciato di massima individuato per il passaggio della futura strada di circonvallazione. Si propone di valutare, congiuntamente con tutti gli enti interessati, la definizione del passaggio della condotta in considerazione di quanto sopra, sulla base delle indicazioni che potranno emergere a seguito dell'acquisizione di uno studio di fattibilità o di un progetto di massima che sarà acquisito appositamente in tempi successivi. In conseguenza della presente osservazione si chiede di predisporre gli atti di esproprio delle aree interessate dal passaggio della condotta considerando delle superfici, compatibili con le dimensioni della nuova viabilità, che verranno delineate da uno studio specifico. Si richiede inoltre che l'area interessata dal passaggio della tubazione venga poi successivamente inghiaiata, e mantenuta in efficienza ed utilizzo, al fine di permettere un più agevole utilizzo da parte dei proprietari dei terreni posti nelle aree attraversate dalla tubazione.

2. Il tracciato della condotta in progetto sostanzialmente attraversa interamente il territorio comunale seguendo un'asse nord/sud per tutta la lunghezza del territorio. In tale maniera viene interessata una notevole quantità di suolo, sostanzialmente agricolo, di proprietà private. Si richiede pertanto la massima attenzione all'espletamento delle delicate fasi di esproprio/asservimento, nonché, successivamente ai lavori, ad un ripristino dello stato dei luoghi nel rispetto delle proprietà coinvolte.

3. In considerazione delle finalità ultime dell'attuazione dell'opera in progetto, si richiede di poter adottare per i cittadini di Roasio, la cui disponibilità del proprio territorio permette la realizzazione dell'opera, di usufruire da parte delle aziende erogatrici del servizio elettrico di tariffe agevolate sui consumi dell'energia elettrica.

Cordiali saluti.

IL SINDACO
GIANOTTI Ubaldo

ALLEGATI:
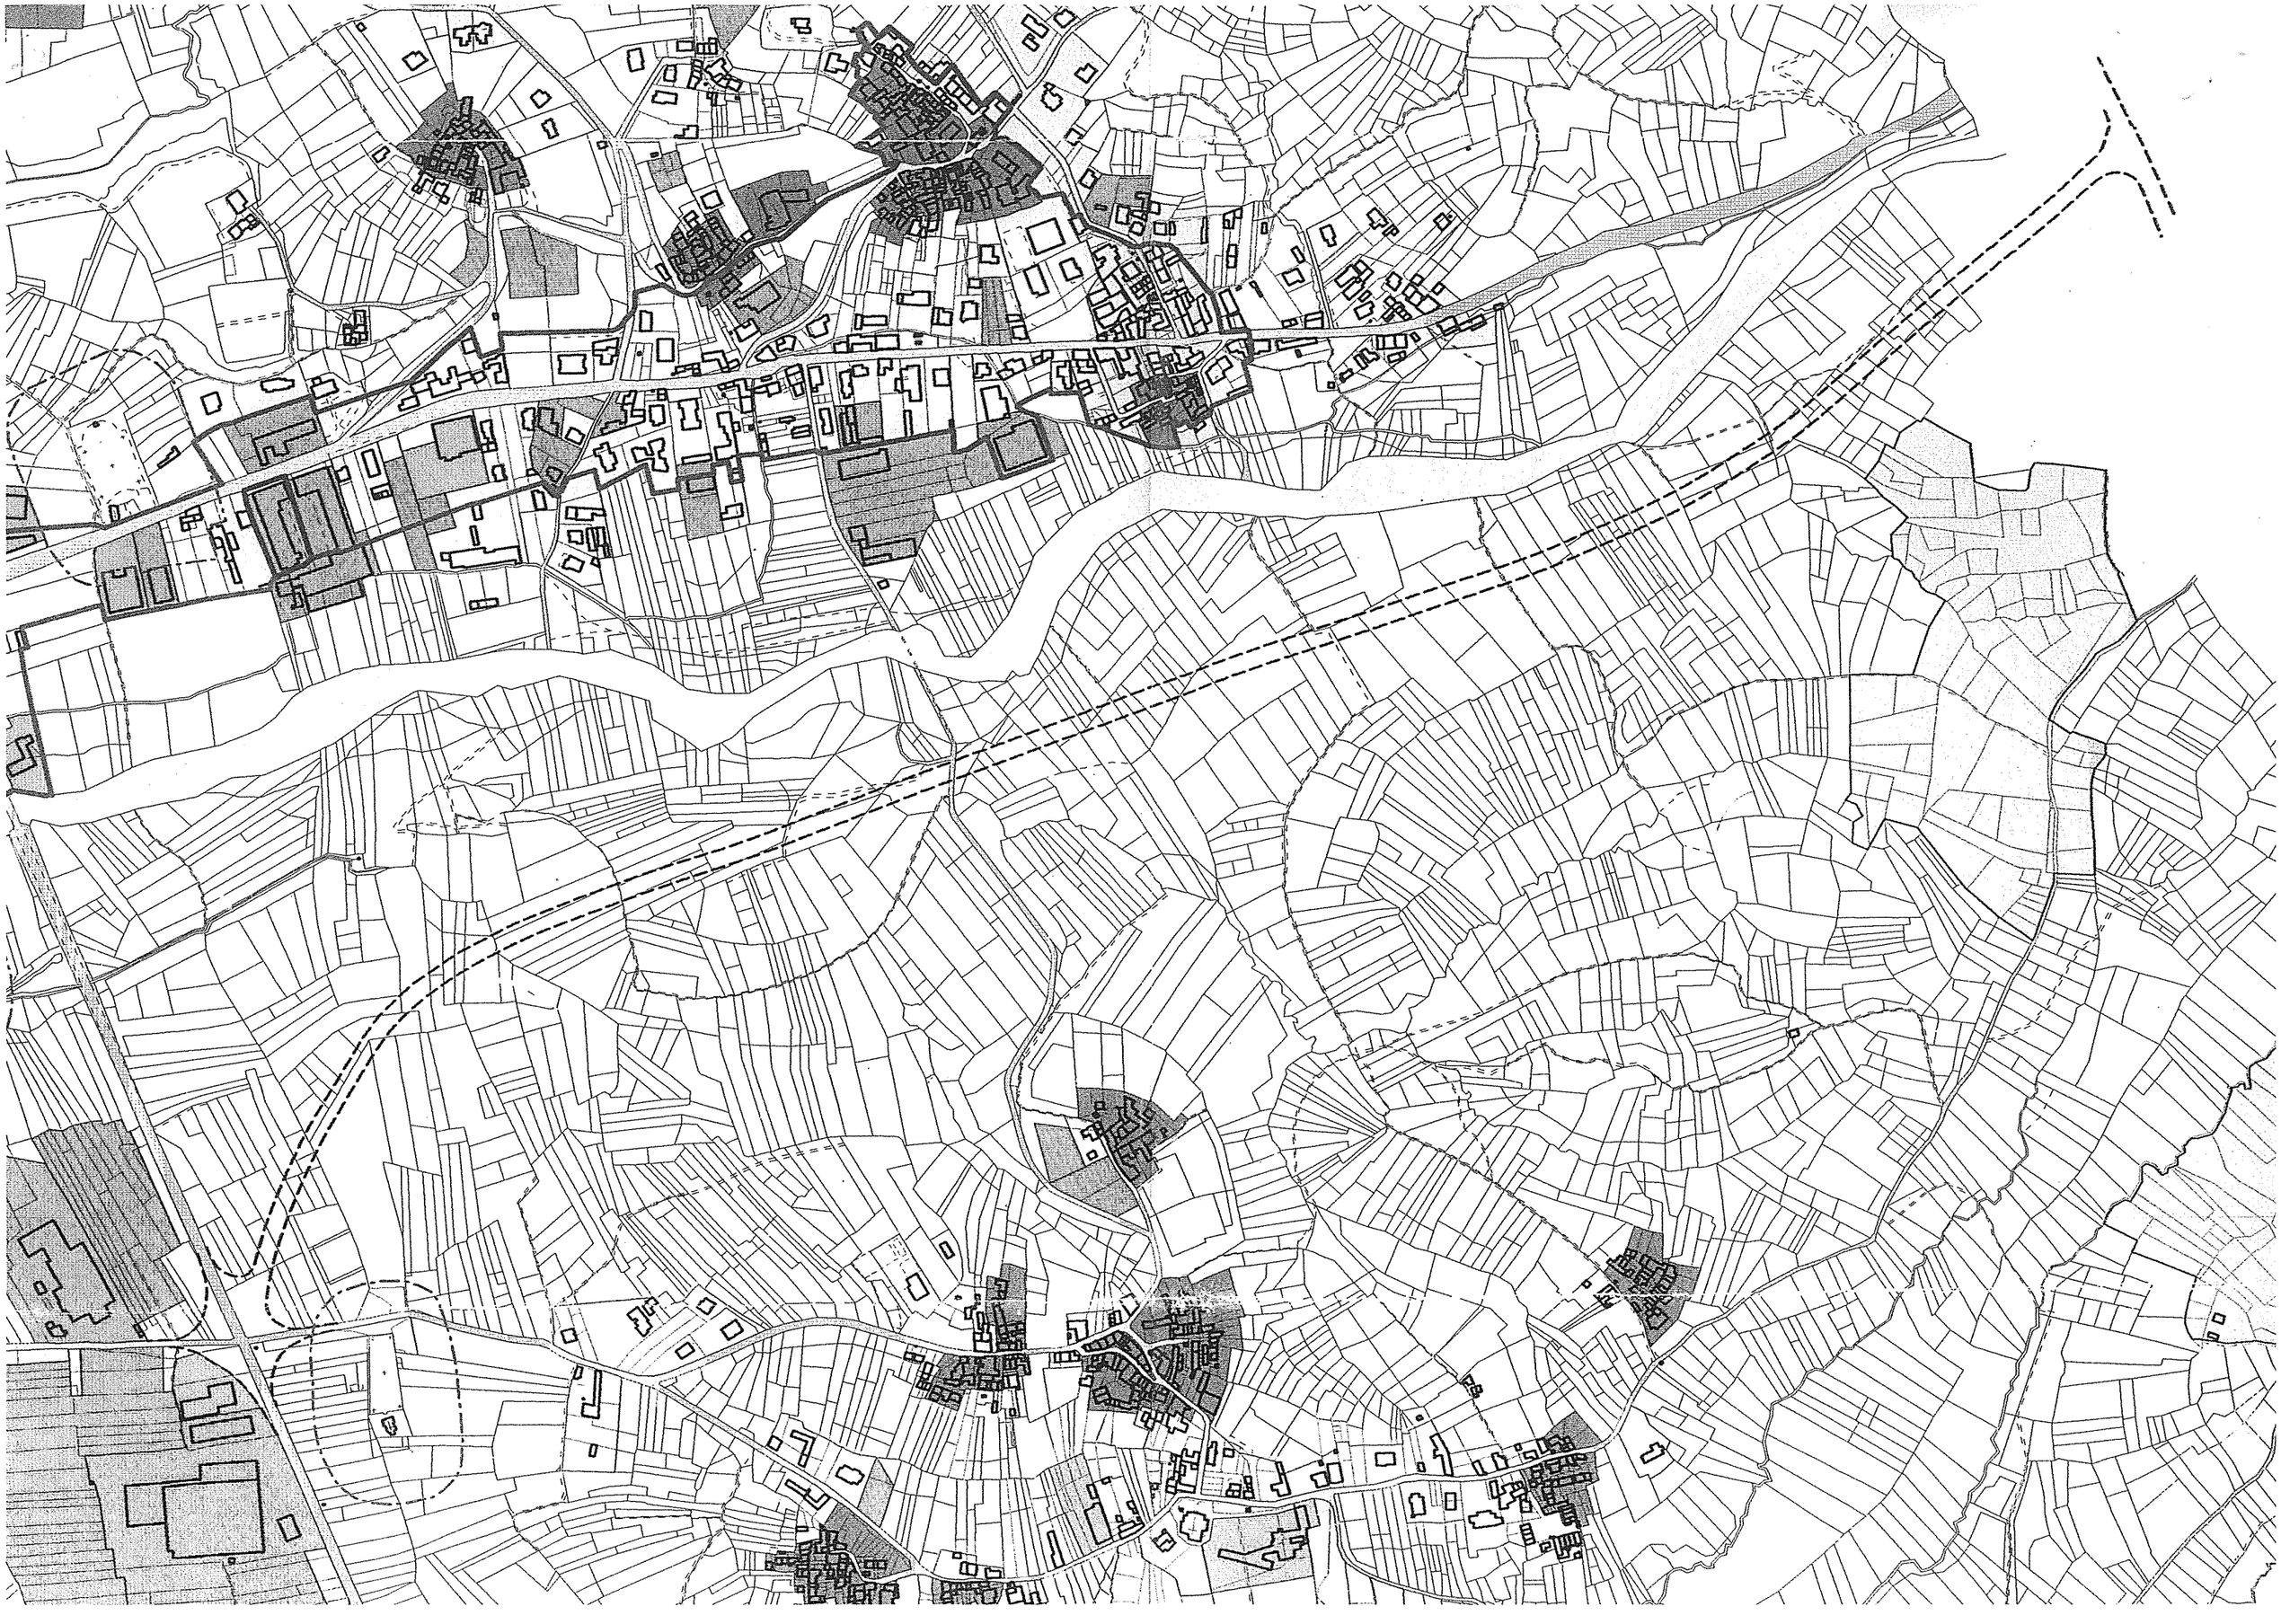
- Estratto tavola P2 a del vigente P.R.G.I. in scala 1:5000.