


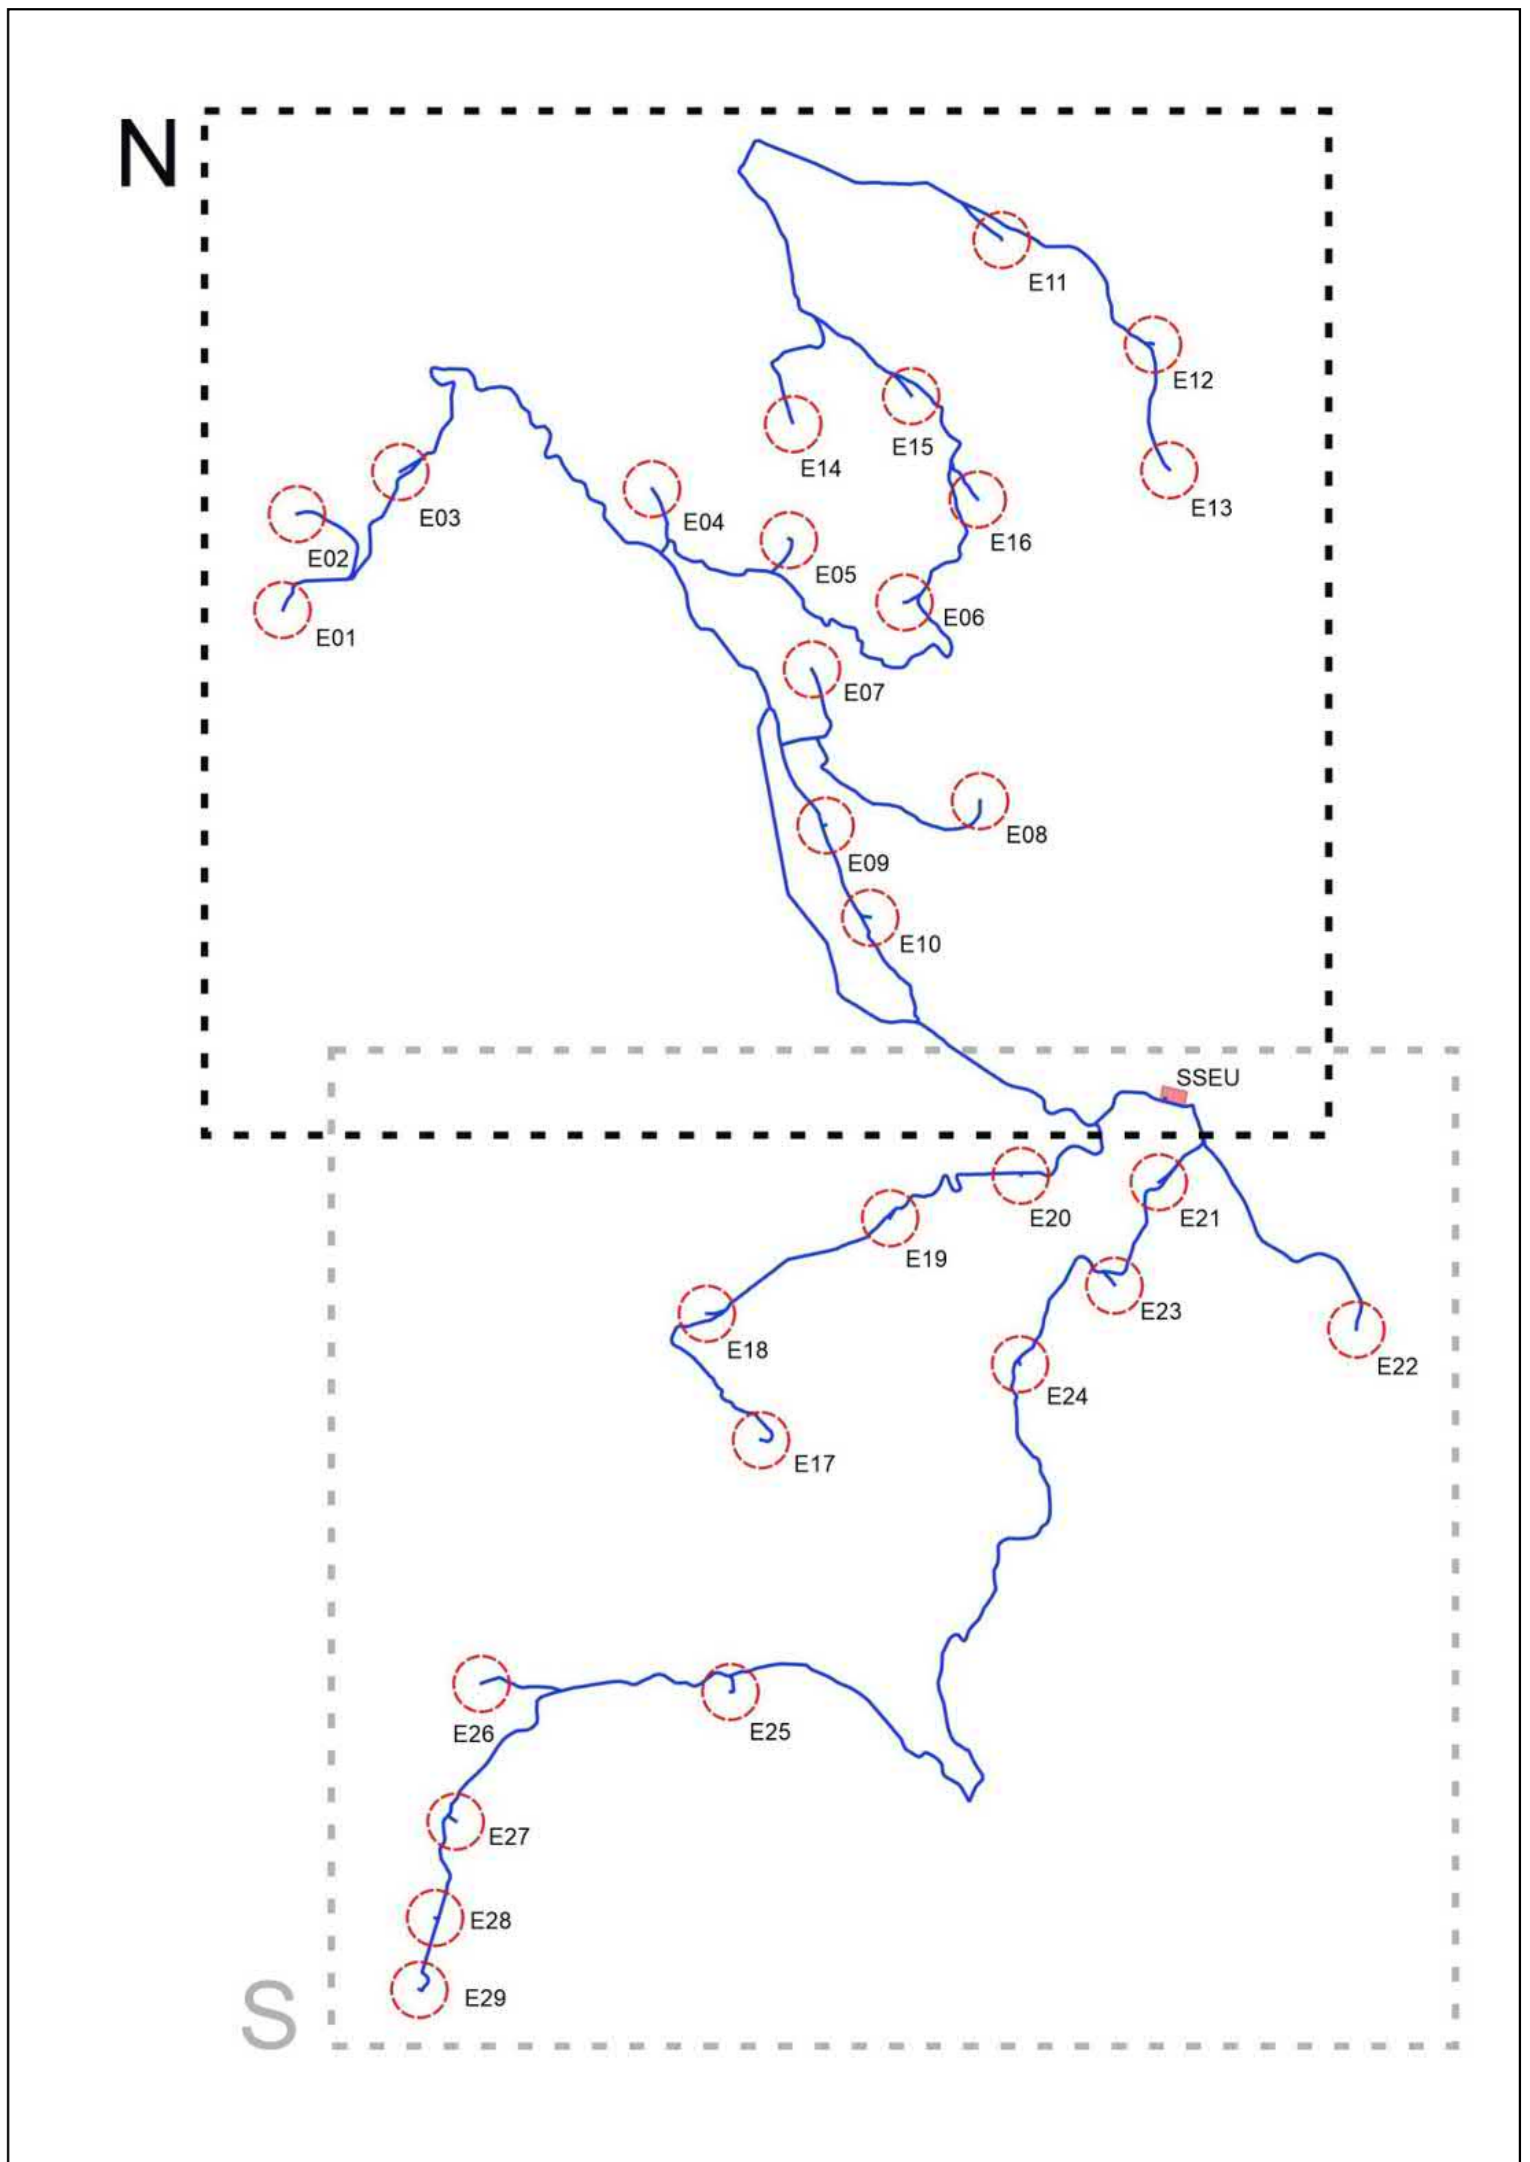




Legenda

- Aerogeneratore
- Piazzola in fase di costruzione
- Piazzola in fase di esercizio
- Cavidotto MT 30KV

AREE CON VALORE PAESAGGISTICO ART. 143


- Fiumi e Torrenti
- Art. 17, comma 3, lett. h) - Buffer 150 m

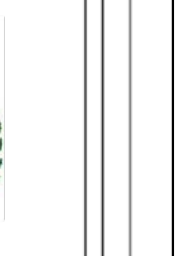

REGIONE SARDEGNA PROVINCIA SUD SARDEGNA ESTERZILI ESCALAPLANO SEUI

PROGETTO DEFINITIVO PER LA REALIZZAZIONE DI UN PARCO EOLICO COMPOSTO DA 29 AEROGENERATORI E RELATIVE OPERE CONNESSE CON POTENZA COMPLESSIVA DI 153,9 MW NEI COMUNI DI ESTERZILI (SU), ESCALAPLANO (SU) E SEUI (SU)



LOTO RINNOVABILI SRL
 Corso Augusto 3, 20127 Milano
 info@lotorinnovabili.it

AGREENPOWER s.r.l.
 Sede legale: Via Sella 44, 09038 Serramanna (SU) - ITALIA
 Email: info@agreenpower.it

Novo Esibito: **AREE NON IDONEE FER - art.143 D.Lgs 42/04, art.17, comma 3, lettera h) delle NTA del PPR**

01	Giugno - 2023	PRIMA EMISSIONE	Agreenpower Srl	Agreenpower Srl	Agreenpower Srl
Rev.	Data	Objetto della revisione	Elaborazione	Verifica	Approvazione
Scale:		1:10.000			
Formato:	A0	Codice Commessa:	W2204EES	Codice Elaborato:	EL009-N