SSE

Profilo longitudinale SSE

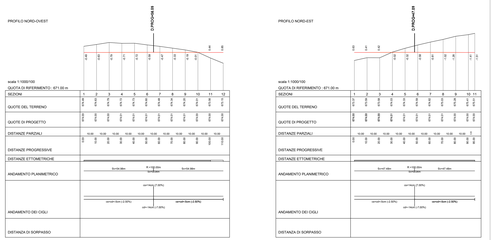

Sezioni trasversali SSE

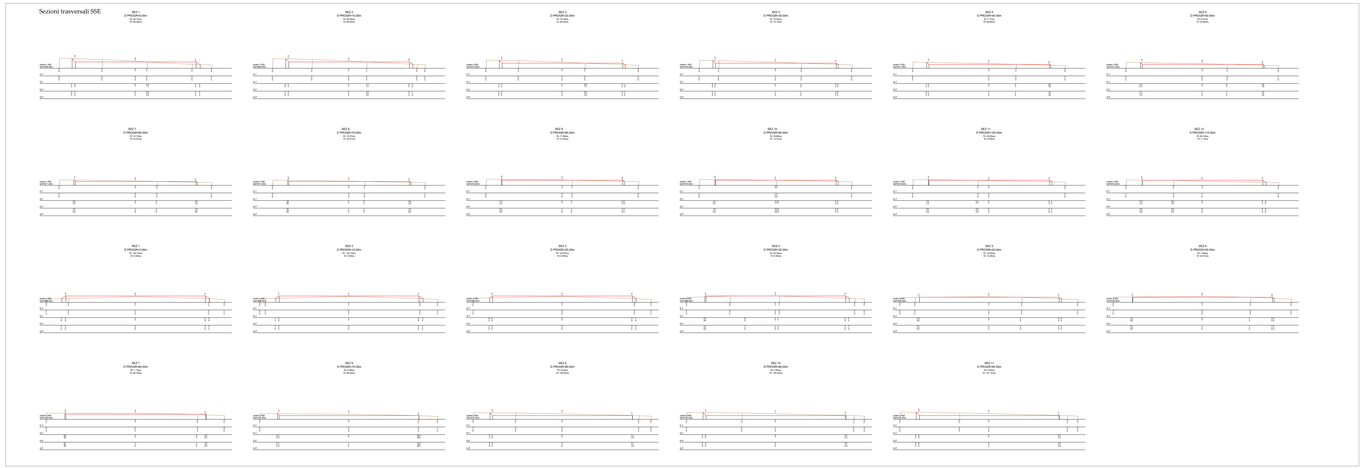

Quadro d'unione

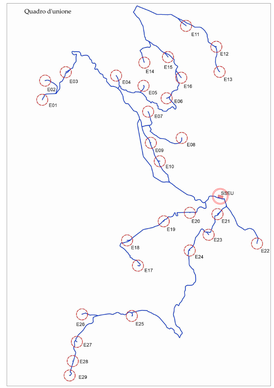

Scavi e rilevati SSE

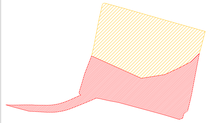

SCAVI

RILEVATI

Profilo longitudinale strada di accesso alla SSE

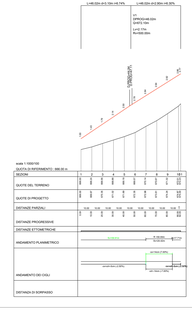

Sezioni trasversali strada di accesso alla SSE

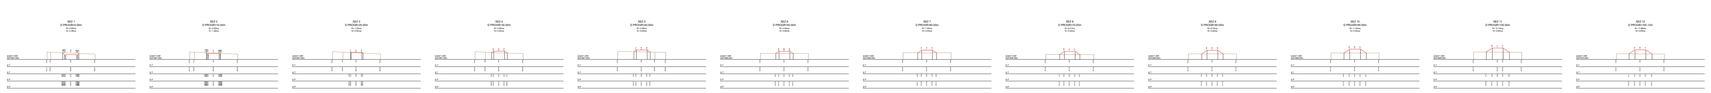

REGIONE SARDEGNA | PROVINCIA SUD SARDEGNA | ESTERZILI | ESCALAPLANO | SEUI

PROGETTO DEFINITIVO PER LA REALIZZAZIONE DI UN PARCO EOLICO COMPOSTO DA 29 AEROGENERATORI E RELATIVE OPERE CONNESSE CON POTENZA COMPLESSIVA DI 153,9 MW NEI COMUNI DI ESTERZILI (SU), ESCALAPLANO (SU) E SEUI (SU)

Proponente: LOTO RINNOVABILI SRL
Viale Angelico 45 00195 Roma
pec:lotorinnovabili@legalmail.it

TECNICO INCARICATO
Ing. Antonio Mele - Coordinamento
Ing. Emanuele Lepori - Elettrico
Ing. Giovanni Battista Cocco - Strutture
Ing. Mauro Pili - Strutture
Ing. Giovanni Battista Sanna - Strutture
Ing. Mario Pili - Strutture
Ing. Stefano Sanna - Strutture
Ing. Stefano Ecca - Civile Ambientale
Geol. Stefano Usai

Progettista: AGREENPOWER s.r.l.
Via Angelico 45 00195 Roma
PEC: info@agreenpower.it

COLLABORATORI
Ing. Giovanni Battista Cocco - Strutture
Ing. Mauro Pili - Strutture
Ing. Stefano Sanna - Strutture
Ing. Mario Pili - Strutture
Ing. Emanuele Lepori - Elettrico
Ing. Stefano Ecca - Civile Ambientale
Geol. Stefano Usai

Elaborato: Nome Elaborato

PROFILI SSE

00	Settembre 2023	PRIMA EMISSIONE	Ing/engineer Ge	Ing/engineer Sa	Ing/engineer Sa
Rev.	Data	Oggetto della revisione	Elaborazione	Verifica	Approvazione

Scala: -
Formato: A

Codice Commessa: **AE1004EOL** Codice Elaborato: **E-SSE-00**