





# LEGENDA

- Turbine
- WTG
- Viabilità di nuova realizzazione
- Viabilità da ammodernare
- Piazzole di cantiere
- Piazzole di progetto
- Stoccaggio pale
- Allargamenti temporanei
- Linea 1
- Linea 2
- Linea 3
- Cavidotto
- Cabina di smistamento
- SSE 30 - 36kV
- Nuova stazione elettrica Terna

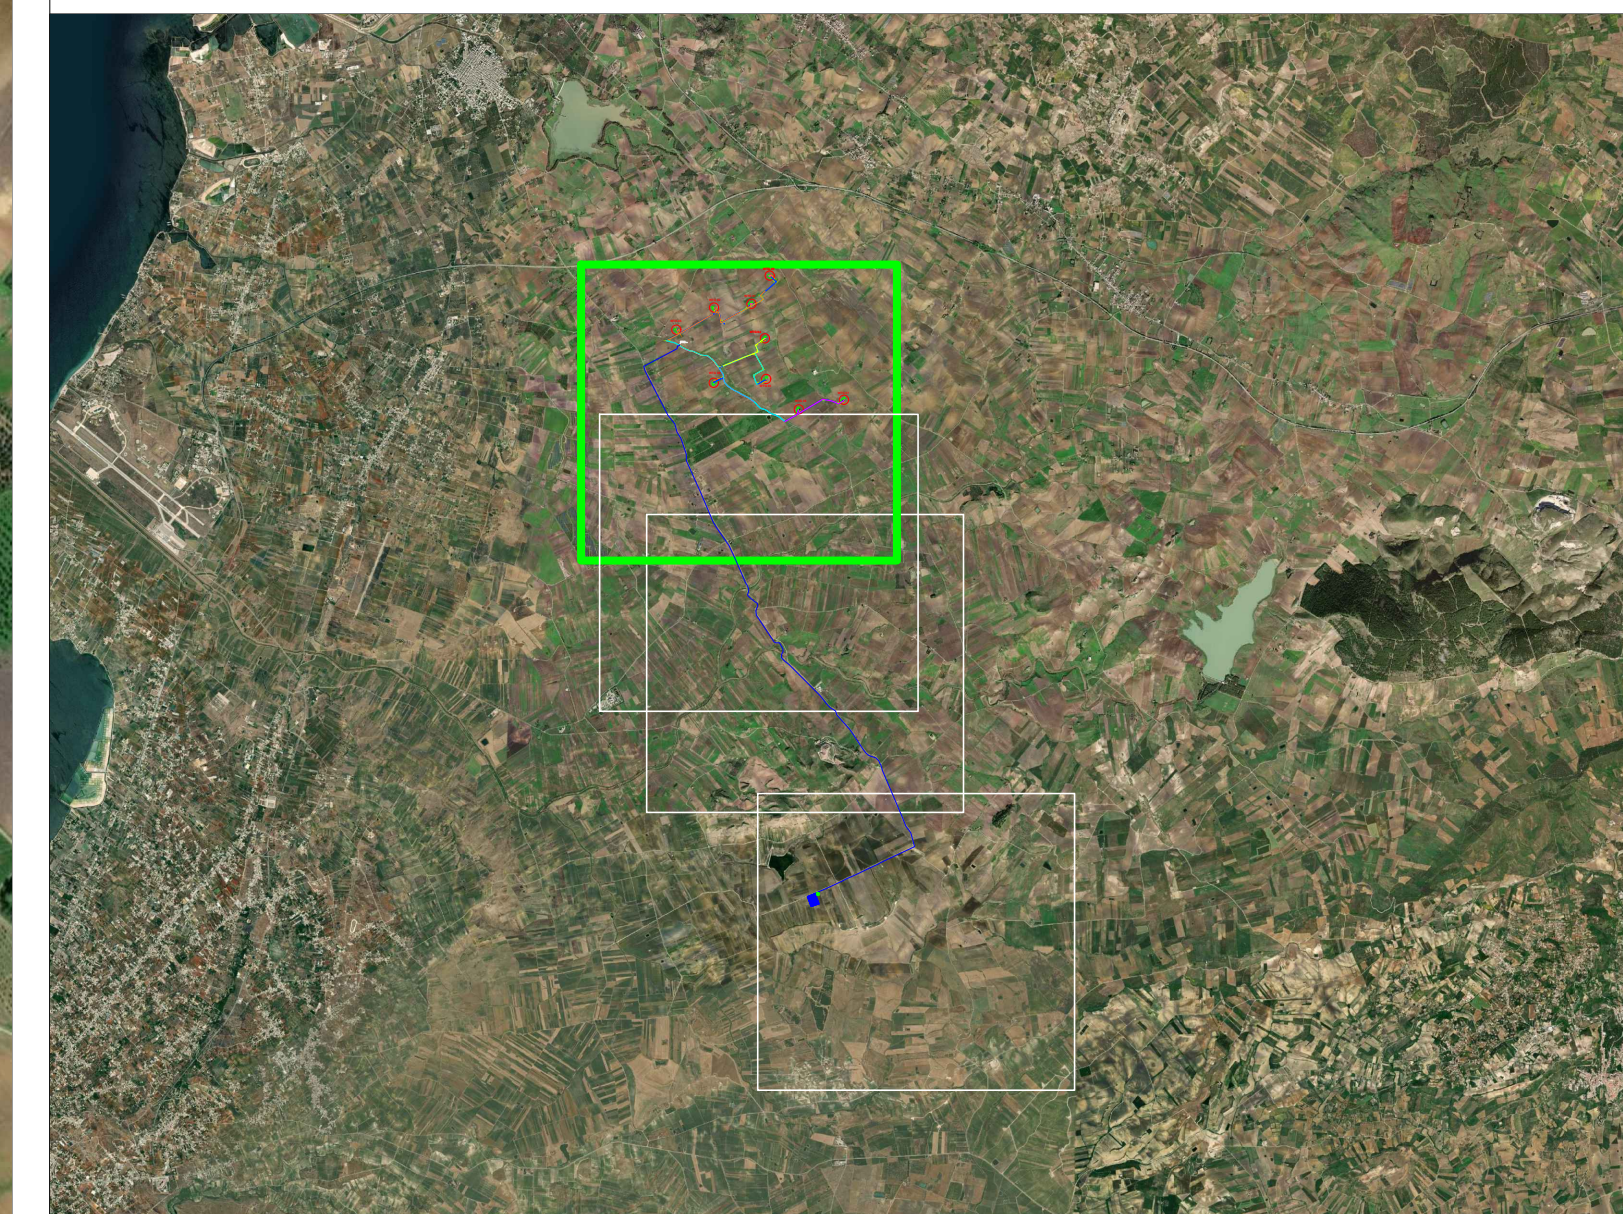

**REGIONE SICILIA**  

**Comune di PACECO**  

**Comune di TRAPANI**  

**Provincia di TRAPANI**  


**PROGETTO DEFINITIVO PER LA REALIZZAZIONE DI UN IMPIANTO EOLICO DENOMINATO "CE FULGATORE" COSTITUITO DA 9 AEROGENERATORI CON POTENZA COMPLESSIVA DI 54 MW E RELATIVE OPERE DI CONNESSIONE ALLA R.T.N.**

Corografia di inquadramento dell'area su ortofoto TAV1/4  
 Scala 1:10.000

ELABORATO  
**PD.02**

**PROPONENTE:**

  
**AEI WIND PROJECT II S.R.L.**  
 P.I. 16899261007  
 Via Vincenzo Bellini, 22  
 00198 Roma (RM)  
 pec: aeiwind-seconda@legalmail.it

**PROGETTISTI:**

  
**ATECH**  
 SOCIETÀ DI INGEGNERIA  
 Via Caduti di Nassirya 55  
 70124 Bari (BA)  
 e-mail: atechari@tebaro.it  
 pec: atechari@legalmail.it

**CONSULENZA:**  
 Dott. Archeologo Alberto D'Agata  
 Archeologo di I fascia - Elenco nazionale  
 Ing. Daniele Cianciolo  
 Ordine degli Ingegneri di Catania 5943 sez. A  
 Geometra Andrea Giuffrida  
 Collegio Geometri della Provincia di Catania n. 3337  
 Dott. ssa Biol. Cardaci Agnese Elena Maria  
 Albo nazionale dei Biologi - Sezione A AA, 081058  
 Dott.sa Chiara Amato-Collab. Blackbee S.r.l.  
 Ordine Regionale dei Geologi di Sicilia 3516 sez. A  
 Dott.Agr. Giorgia Borrata - Ordine dei Dottori Agronomi e  
 Dottori Forestali della provincia di Catania al n.1507

**DIRETTORE TECNICO**  
 Dott. Ing. Orazio TRICARICO  
 Ordine ingegneri di Bari n. 4985

  
 Dott. Ing. Alessandro ANTEZZA  
 Ordine ingegneri di Bari n. 10743




01	GIUGNO 2023	G.T.	A.A.	O.T.	Progetto definitivo
0	DICEMBRE 2022	G.T.	A.A.	O.T.	Progetto definitivo
EM./REV.	DATA	REDATTO	VERIFICATO	APPROVATO	DESCRIZIONE





# LEGENDA


- Turbine
- WTG
- Viabilità di nuova realizzazione
- Viabilità da ammodernare
- Piazzole di cantiere
- Piazzole di progetto
- Stoccaggio pale
- Allargamenti temporanei
- Linea 1
- Linea 2
- Linea 3
- Cavidotto
- Cabina di smistamento
- SSE 30 - 36kV
- Nuova stazione elettrica Terna

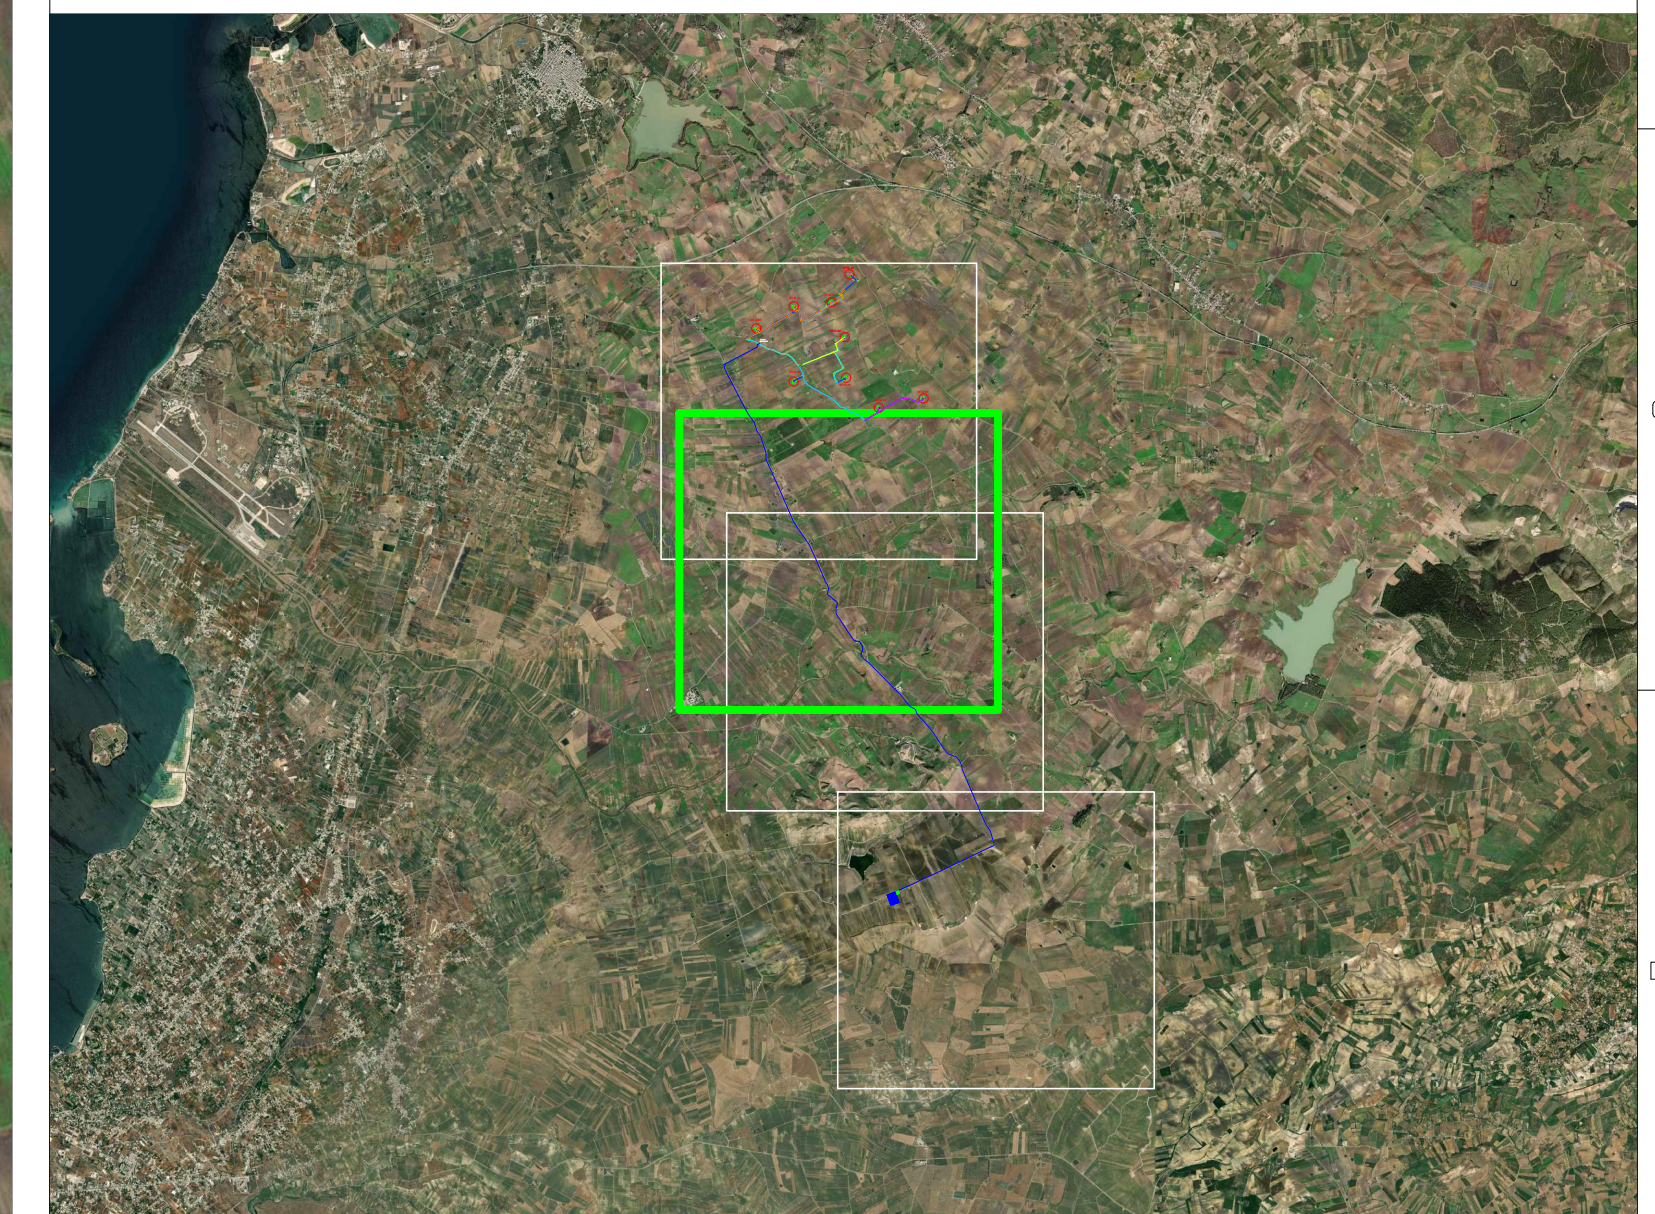

**REGIONE SICILIA**  

**Comune di PACECO**  

**Comune di TRAPANI**  

**Provincia di TRAPANI**  


**PROGETTO DEFINITIVO PER LA REALIZZAZIONE DI UN IMPIANTO EOLICO DENOMINATO "CE FULGATORE" COSTITUITO DA 9 AEROGENERATORI CON POTENZA COMPLESSIVA DI 54 MW E RELATIVE OPERE DI CONNESSIONE ALLA R.T.N.**

Corografia di inquadramento dell'area su ortofoto TAV.2/4  
 Scala 1:10.000

ELABORATO  
**PD.02**

**PROPONENTE:**

**AEI WIND PROJECT II S.R.L.**  
 P.I. 1689261007  
 Via Vincenzo Bellini,  
 22 00198 Roma

**AEI WIND PROJECT II S.R.L.**  
 Via Vincenzo Bellini, 22  
 00198 Roma (RM)  
 pec: aeiwind-seconda@legalmail.it

**PROGETTISTI:**

**ATECH**  
 SOCIETÀ DI INGEGNERIA

Via Caduti di Nassirya 55  
 70124 Bari (BA)  
 e-mail: atech@atech.it  
 pec: atech@legalmail.it

**CONSULENZA:**  
 Dott. Archeologo Alberto D'Agata  
 Archeologo di I fascia - Elenco nazionale  
 Ing. Daniele Cianciolo  
 Ordine degli Ingegneri di Catania 5943 sez. A  
 Geometra Andrea Giuffrida  
 Collegio Geometri della Provincia di Catania n. 3337  
 Dott. ssa Biol. Cardaci Agnese Elena Maria  
 Albo nazionale dei Biologi - Sezione A AA\_081058  
 Dott.ssa Chiara Amato-Collab. Blackbee S.r.l.  
 Ordine Regionale dei Geologi di Sicilia 3516 sez. A  
 Dott.Agr. Giorgia Borrata - Ordine dei Dottori Agronomi e  
 Dottori Forestali della provincia di Catania al n.1507

**DIRETTORE TECNICO**  
 Dott. Ing. Orazio TRICARICO  
 Ordine ingegneri di Bari n. 4985

**DIRETTORE TECNICO**  
 Dott. Ing. Alessandro ANTEZZA  
 Ordine ingegneri di Bari n. 10743


01	GIUGNO 2023	G.T.	A.A.	O.T.	Progetto definitivo
0	DICEMBRE 2022	G.T.	A.A.	O.T.	Progetto definitivo
EM/REV.	DATA	REDATTO	VERIFICATO	APPROVATO	DESCRIZIONE







# LEGENDA

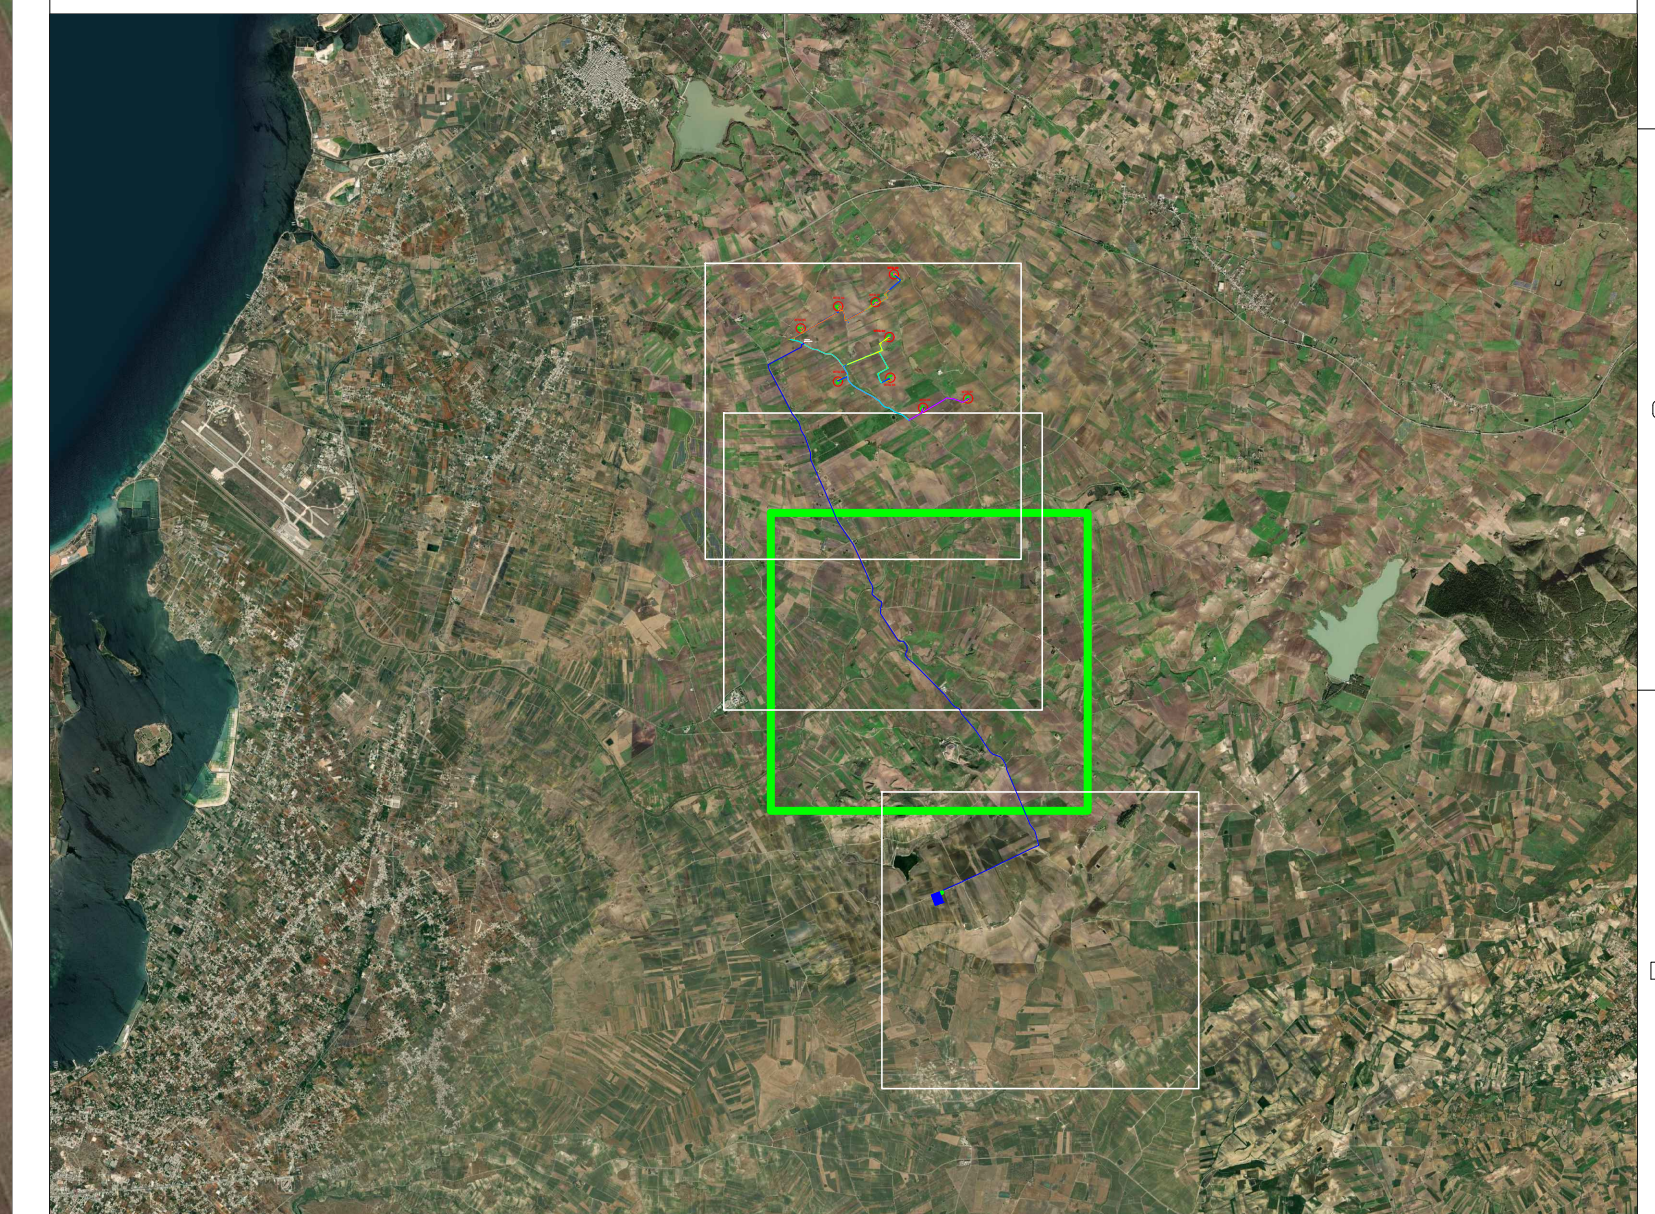- Turbine
- WTG
- Viabilità di nuova realizzazione
- Viabilità da ammodernare
- Piazzole di cantiere
- Piazzole di progetto
- Stoccaggio pale
- Allargamenti temporanei
- Linea 1
- Linea 2
- Linea 3
- Cavidotto
- Cabina di smistamento
- SSE 30 - 36kV
- Nuova stazione elettrica Terna



**REGIONE SICILIA**  

**Comune di PACECO**  

**Comune di TRAPANI**  

**Provincia di TRAPANI**  


**PROGETTO DEFINITIVO PER LA REALIZZAZIONE DI UN IMPIANTO EOLICO DENOMINATO "CE FULGATORE" COSTITUITO DA 9 AEROGENERATORI CON POTENZA COMPLESSIVA DI 54 MW E RELATIVE OPERE DI CONNESSIONE ALLA R.T.N.**

Corografia di inquadramento dell'area su ortofoto TAV.3/4  
 Scala 1:10.000

ELABORATO  
**PD.02**

**PROPONENTE:**

  
**AEI WIND PROJECT II S.R.L.**  
 P.I. 18809261007  
 Via Vincenzo Bellini, 22 00198 Roma

**AEI WIND PROJECT II S.R.L.**  
 Via Caduti di Nassirya 55  
 70124 Bari (BA)  
 00198 Roma (RM)  
 pec: aeiwind-seconda@legalmail.it

**PROGETTISTI:**

  
**ATECH**  
 SOCIETÀ DI INGEGNERIA

Via Caduti di Nassirya 55  
 70124 Bari (BA)  
 e-mail: atech@atech.it  
 pec: atech@legalmail.it

**CONSULENZA:**

Dott. Archeologo Alberto D'Agata  
 Archeologo di I fascia - Elenco nazionale  
 Ing. Daniele Cianciolo  
 Ordine degli Ingegneri di Catania 5943 sez. A  
 Geometra Andrea Giuffrida  
 Collegio Geometri della Provincia di Catania n. 3337  
 Dott. ssa Biol. Cardaci Agnese Elena Maria  
 Albo nazionale dei Biologi - Sezione A AA, 081058  
 Dott.ssa Chiara Amato-Collab. Blackbee S.r.l.  
 Ordine Regionale dei Geologi di Sicilia 3516 sez. A  
 Dott. Agr. Giorgia Borrata - Ordine dei Dottori Agronomi e  
 Dottori Forestali della provincia di Catania al n.1507

**DIRETTORE TECNICO**  
 Dott. Ing. Orazio TRICARICO  
 Ordine ingegneri di Bari n. 4985

  
**DIRETTORE TECNICO**  
 Dott. Ing. Alessandro ANTEZZA  
 Ordine ingegneri di Bari n. 10743




EM/REV.	DATA	REDATTO	VERIFICATO	APPROVATO	DESCRIZIONE
01	GIUGNO 2023	G.T.	A.A.	O.T.	Progetto definitivo
0	DICEMBRE 2022	G.T.	A.A.	O.T.	Progetto definitivo







# LEGENDA

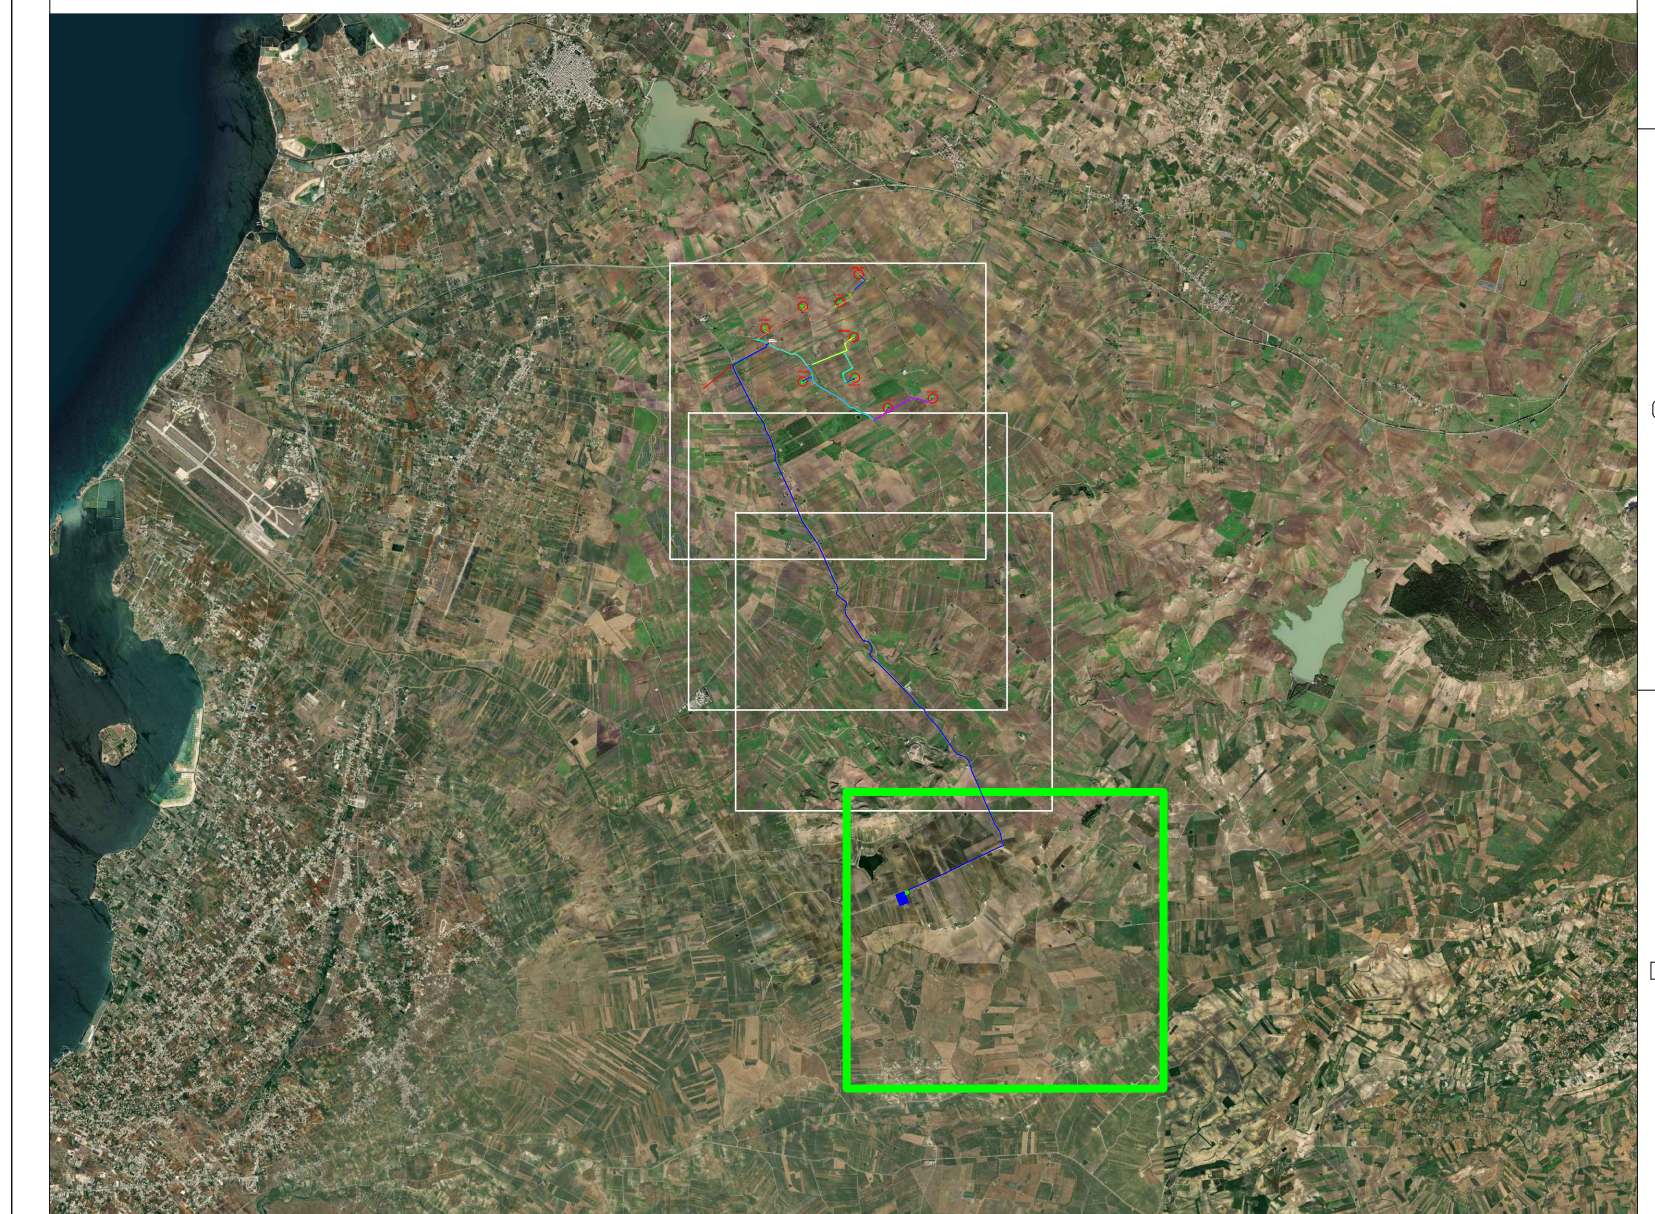- Turbine
- WTG
- Viabilità di nuova realizzazione
- Viabilità da ammodernare
- Piazzole di cantiere
- Piazzole di progetto
- Stoccaggio pale
- Allargamenti temporanei
- Linea 1
- Linea 2
- Linea 3
- Cavidotto
- Cabina di smistamento
- SSE 30 - 36kV
- Nuova stazione elettrica Terna



**REGIONE SICILIA**  

**Comune di PACECO**  

**Comune di TRAPANI**  

**Provincia di TRAPANI**  


**PROGETTO DEFINITIVO PER LA REALIZZAZIONE DI UN IMPIANTO EOLICO DENOMINATO "CE FULGATORE" COSTITUITO DA 9 AEROGENERATORI CON POTENZA COMPLESSIVA DI 54 MW E RELATIVE OPERE DI CONNESSIONE ALLA R.T.N.**

Corografia di inquadramento dell'area su ortofoto TAV.4/4  
 Scala 1:10.000


ELABORATO  
**PD.02**

**PROPONENTE:**

  
**AEI WIND PROJECT II S.R.L.**  
 P.I. 1689261007  
 Via Vincenzo Bellini,  
 22 00198 Roma

**AEI WIND PROJECT II S.R.L.**  
 Via Vincenzo Bellini, 22  
 00198 Roma (RM)  
 pec: aeiwind-seconda@legalmail.it

**PROGETTISTI:**

  
**ATECH**  
 SOCIETÀ DI INGEGNERIA

Via Caduti di Nassirya 55  
 70124 Bari (BA)  
 e-mail: atechar@libero.it  
 pec: atechar@legalmail.it

**CONSULENZA:**

Dott. Archeologo Alberto D'Agata  
 Archeologo di fascia - Elenco nazionale  
 Ing. Daniele Cianciolo  
 Ordine degli Ingegneri di Catania 5943 sez. A  
 Geometra Andrea Giuffrida  
 Collegio Geometri della Provincia di Catania n. 3337  
 Dott. ssa Biol. Cardiaci Agnese Elena Maria  
 Albo nazionale dei Biologi - Sezione AA, 081058  
 Dott.ssa Chiara Amato-Collab. Blackbee S.r.l.  
 Ordine Regionale dei Geologi di Sicilia 3516 sez. A  
 Dott. Agr. Giorgia Borrata - Ordine dei Dottori Agronomi e  
 Dottori Forestali della provincia di Catania al n.1507

**DIRETTORE TECNICO**  
 Dott. Ing. Orazio TRICARICO  
 Ordine ingegneri di Bari n. 4985



**Dott. Ing. Alessandro ANTEZZA**  
 Ordine ingegneri di Bari n. 10743



01	GIUGNO 2023	G.T.	A.A.	O.T.	Progetto definitivo
0	DICEMBRE 2022	G.T.	A.A.	O.T.	Progetto definitivo
EM/REV.	DATA	REDATTO	VERIFICATO	APPROVATO	DESCRIZIONE