


LEGENDA

- Turbine
- WTG
- Viabilità di nuova realizzazione
- Viabilità da ammodernare
- Piazzole di cantiere
- Piazzole di progetto
- Stoccaggio pale
- Allargamenti temporanei
- Linea 1
- Linea 2
- Linea 3
- Cavidotto
- Cabina di smistamento
- SE Utente 36 - 30 KV
- Comune di Paceco
- Comune di Marsala
- Comune di Misiliscemi
- Comune di Trapani

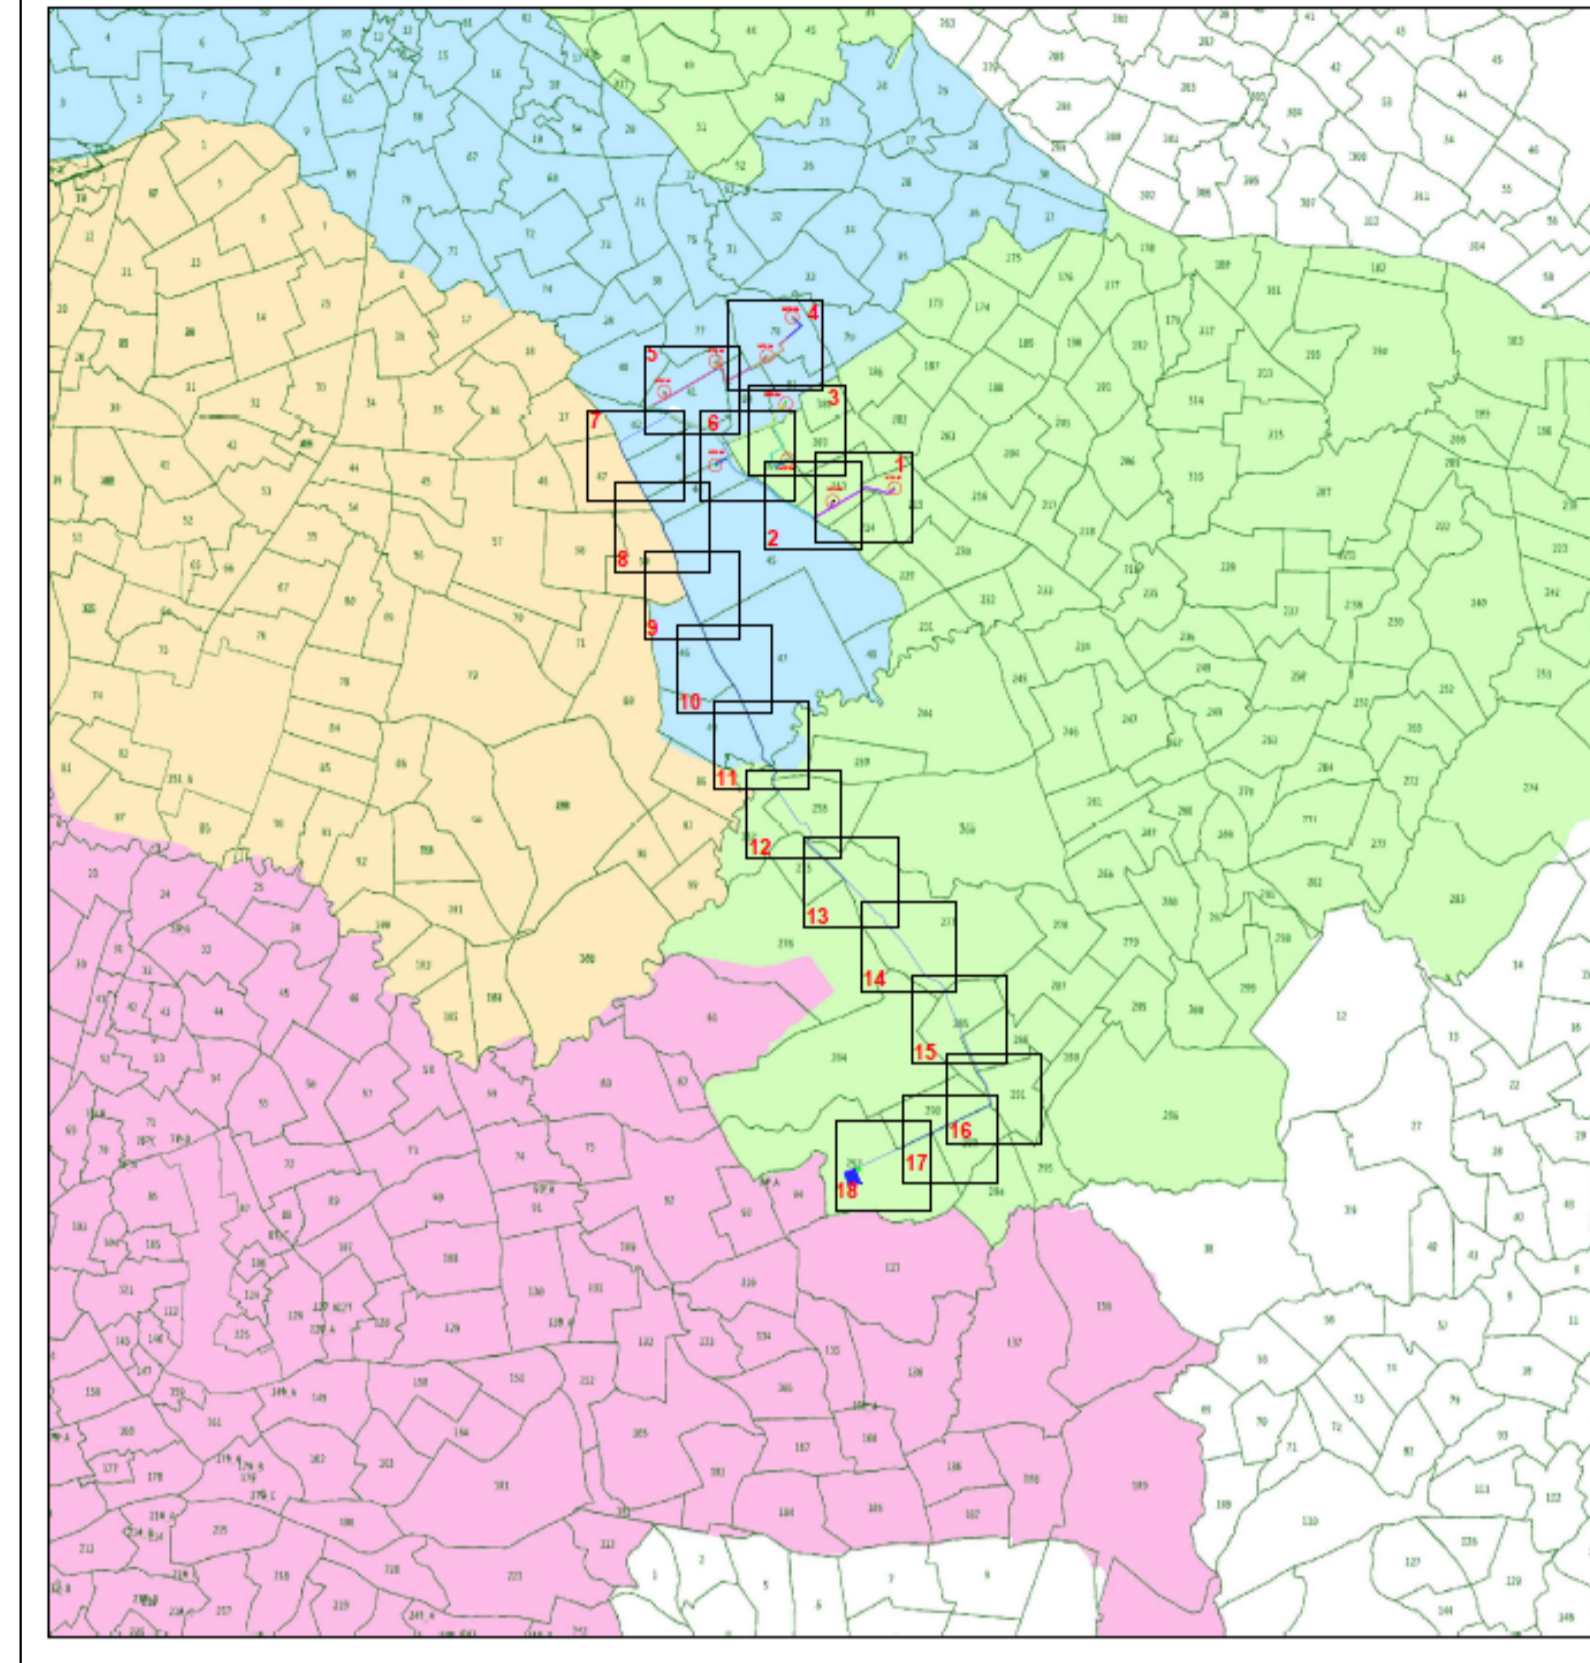

REGIONE SICILIA

Comune di PACECO

Comune di TRAPANI

Provincia di TRAPANI

PROGETTO DEFINITIVO PER LA REALIZZAZIONE DI UN IMPIANTO EOLICO DENOMINATO "CE FULGATORE" COSTITUITO DA 9 AEROGENERATORI CON POTENZA COMPLESSIVA DI 54 MW E RELATIVE OPERE DI CONNESSIONE ALLA R.T.N.

PIANO PARTICELLARE DI ESPROPRIO GRAFICO TAV.1/18
Scala 1:2.000

ELABORATO
PD.25

PROPRONTE:

AEI WIND PROJECT II S.R.L.
P.I. 18899261007
Via Vincenzo Bellini, 22 00198 Roma

AEI WIND PROJECT II S.R.L.
Via Vincenzo Bellini, 22
00198 Roma (RM)
pec: aeiwind-seconda@legalmail.it

PROGETTISTI:

ATECH
SOCIETÀ DI INGEGNERIA

Via Caduti di Nassiriyah 55
70124 Bari (BA)
e-mail: atech@libero.it
pec: atech@legalmail.it

CONSULENZA:
Dott. Archeologo Alberto D'Agata
Archeologo di I fascia - Elenco nazionale
Ing. Daniele Cianciolo
Ordine degli ingegneri di Catania 5943 sez. A
Geometra Andrea Giuffrida
Collegio Geometri della Provincia di Catania n. 3337
Dott. ssa Biol. Cardaci Agnese Elena Maria
Albo nazionale dei Biologi - Sezione A AA_081058
Dott.ssa Chiara Amato-Collab. Blackbee S.r.l.
Ordine Regionale dei Geologi di Sicilia 3516 sez. A
Dott.Agr. Giorgia Borrata - Ordine dei Dottori Agronomi e
Dottori Forestali della provincia di Catania al n.1507

DIRETTORE TECNICO
Dott. Ing. Orazio TRICARICO
Ordine ingegneri di Bari n. 4985

Dott. Ing. Alessandro ANTEZZA
Ordine ingegneri di Bari n. 10743


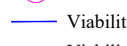
















01	GIUGNO 2023	G.T.	A.A.	O.T.	Progetto definitivo
0	DICEMBRE 2022	G.T.	A.A.	O.T.	Progetto definitivo
EM./REV.	DATA	REDATTO	VERIFICATO	APPROVATO	DESCRIZIONE




WTG 05

WTG 08

LEGENDA

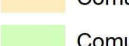-  Turbine
-  WTG
-  Viabilità di nuova realizzazione
-  Viabilità da ammodernare
-  Piazzole di cantiere
-  Piazzole di progetto
-  Stoccaggio pale
-  Allargamenti temporanei
-  Linea 1
-  Linea 2
-  Linea 3
-  Cavidotto
-  Cabina di smistamento
-  SE Utena 36 - 30 kV
-  Comune di Paceco
-  Comune di Marsala
-  Comune di Misiliscemi
-  Comune di Trapani

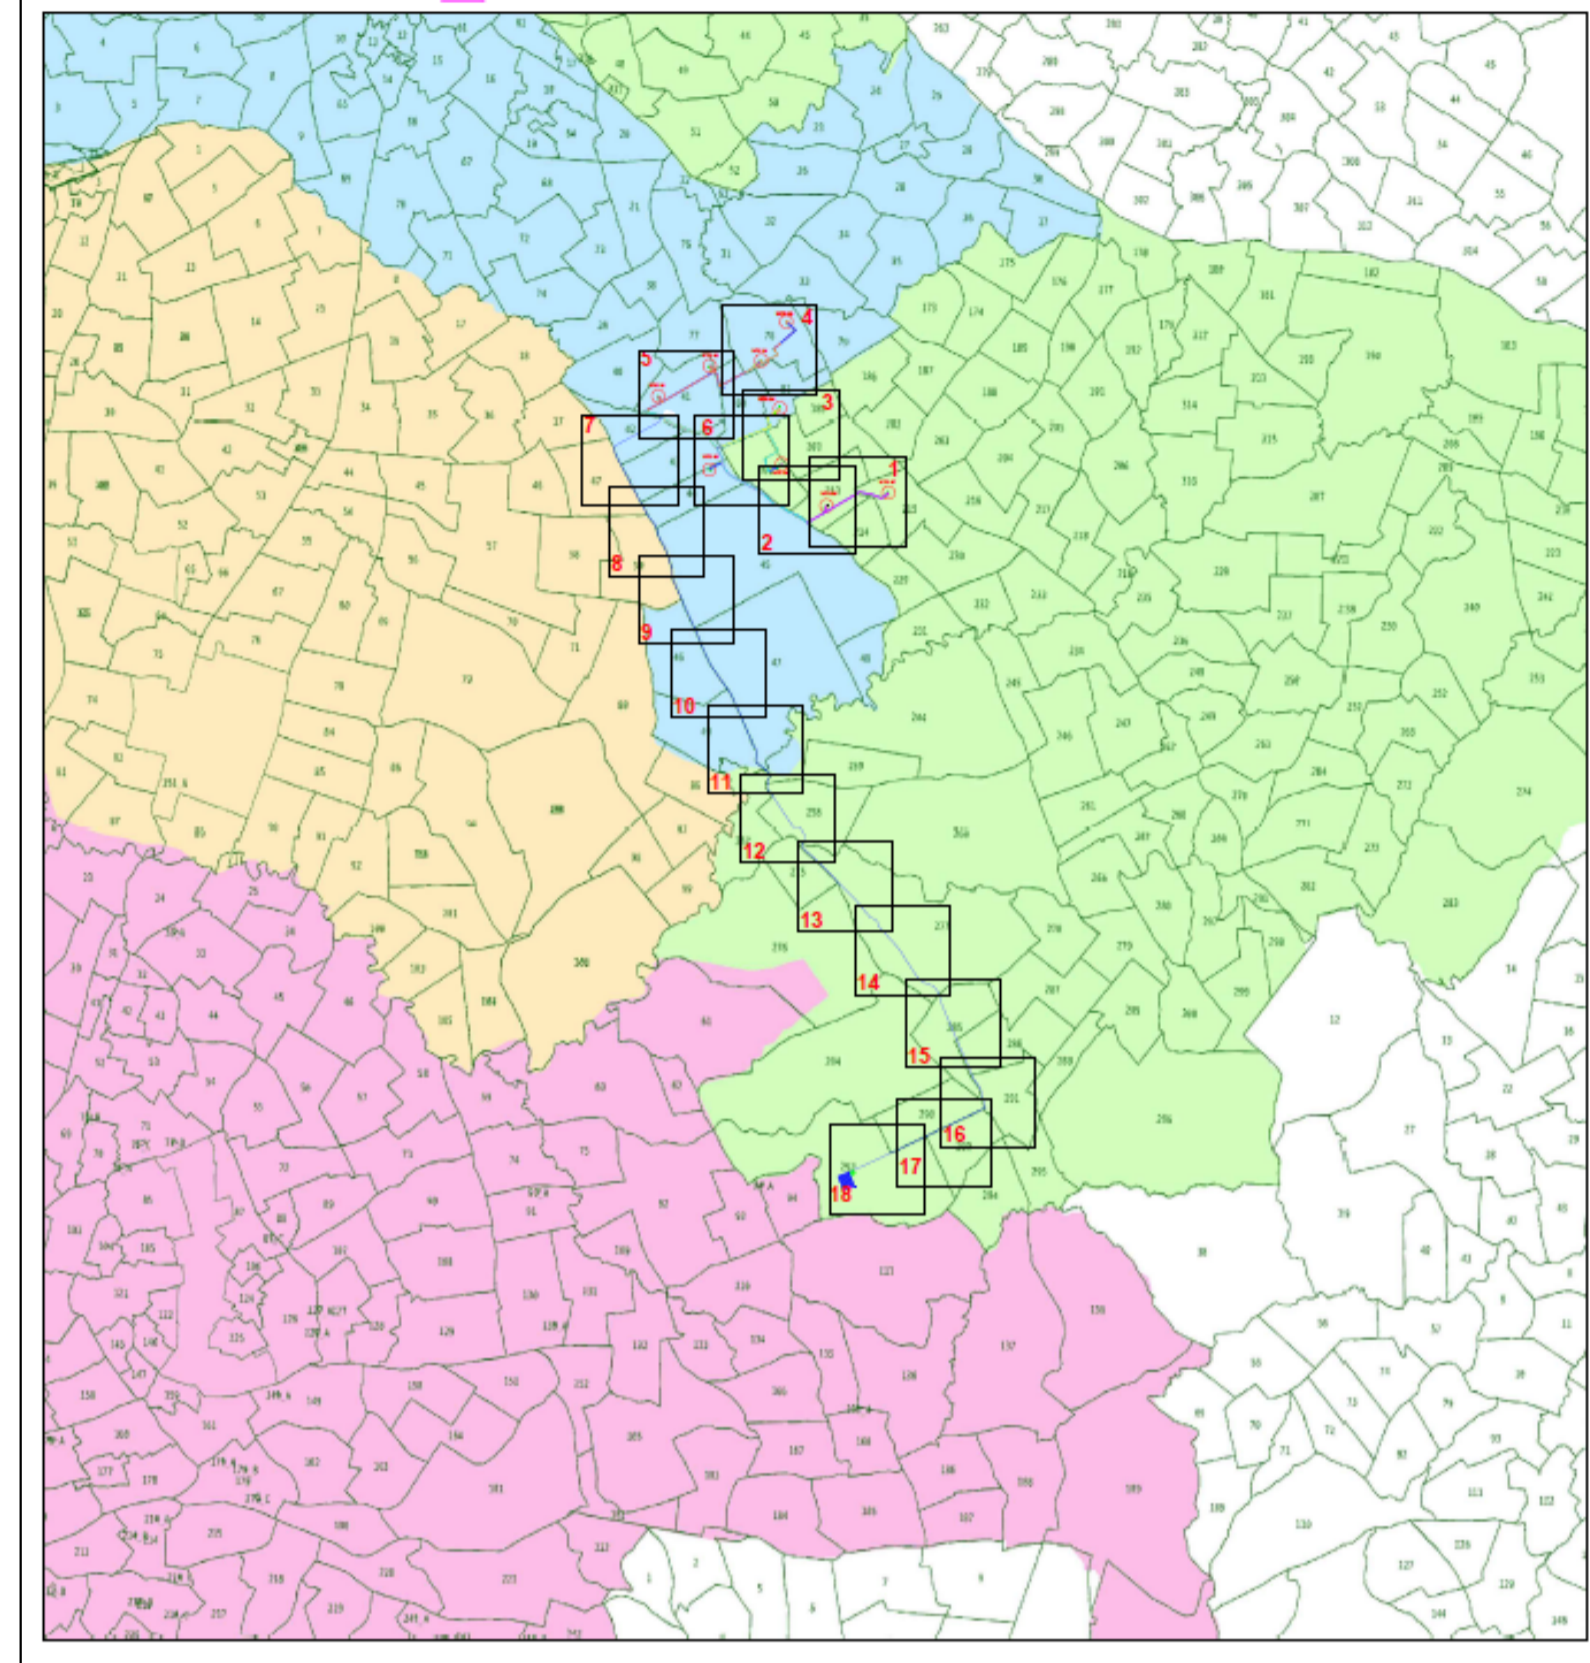

REGIONE SICILIA **Comune di PACECO** **Comune di TRAPANI** **Provincia di TRAPANI**

PROGETTO DEFINITIVO PER LA REALIZZAZIONE DI UN IMPIANTO EOLICO DENOMINATO "CE FULGATORE" COSTITUITO DA 9 AEROGENERATORI CON POTENZA COMPLESSIVA DI 54 MW E RELATIVE OPERE DI CONNESSIONE ALLA R.T.N.

PIANO PARTICELLARE DI ESPROPRIO GRAFICO TAV.2/18
Scala 1:2.000

ELABORATO
PD.25

PROPONENTE:



AEI WIND PROJECT II S.R.L.
P.I. 14809261007
Via Vincenzo Bellini, 22 00198 Roma

AEI WIND PROJECT II S.R.L.
Via Vincenzo Bellini, 22
00198 Roma (RM)
pec: aeiwind-seconda@legalmail.it

PROGETTISTI:



ATECH
SOCIETA' DI INGEGNERIA

Via Caduti di Nassirya 55
70124 Bari (BA)
e-mail: atechari@libero.it
pec: atechari@legalmail.it

CONSULENZA:
Dott. Archeologo Alberto D'Agata
Archeologo di I fascia - Elenco nazionale
Ing. Daniele Cianciolo
Ordine degli ingegneri di Catania 5943 sez. A
Geometra Andrea Giuffrida
Collegio Geometri della Provincia di Catania n. 3337
Dott. ssa Biol. Cardaci Agnese Elena Maria
Albo nazionale dei Biologi - Sezione A AA_081058
Dott.ssa Chiara Amato-Collab. Blackbee S.r.l.
Ordine Regionale dei Geologi di Sicilia 3516 sez. A
Dott. Agr. Giorgia Borrata - Ordine dei Dottori Agronomi e Dottori Forestali della provincia di Catania al n.1507

DIRETTORE TECNICO
Dott. Ing. Orazio TRICARICO
Ordine ingegneri di Bari n. 4985

Dott. Ing. Alessandro ANTEZZA
Ordine ingegneri di Bari n. 10743












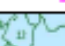






01	GIUGNO 2023	G.T.	A.A.	O.T.	Progetto definitivo
0	DICEMBRE 2022	G.T.	A.A.	O.T.	Progetto definitivo
EM./REV.	DATA	REDATTO	VERIFICATO	APPROVATO	DESCRIZIONE




WTG 04

WTG 05

LEGENDA

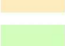-  Turbine
-  WTG
-  Viabilità di nuova realizzazione
-  Viabilità da ammodernare
-  Piazzole di cantiere
-  Piazzole di progetto
-  Stoccaggio pale
-  Allargamenti temporanei
-  Linea 1
-  Linea 2
-  Linea 3
-  Cavidotto
-  Cabina di smistamento
-  SE Utena 36 - 30 kV
-  Comune di Paceco
-  Comune di Marsala
-  Comune di Misiliscemi
-  Comune di Trapani

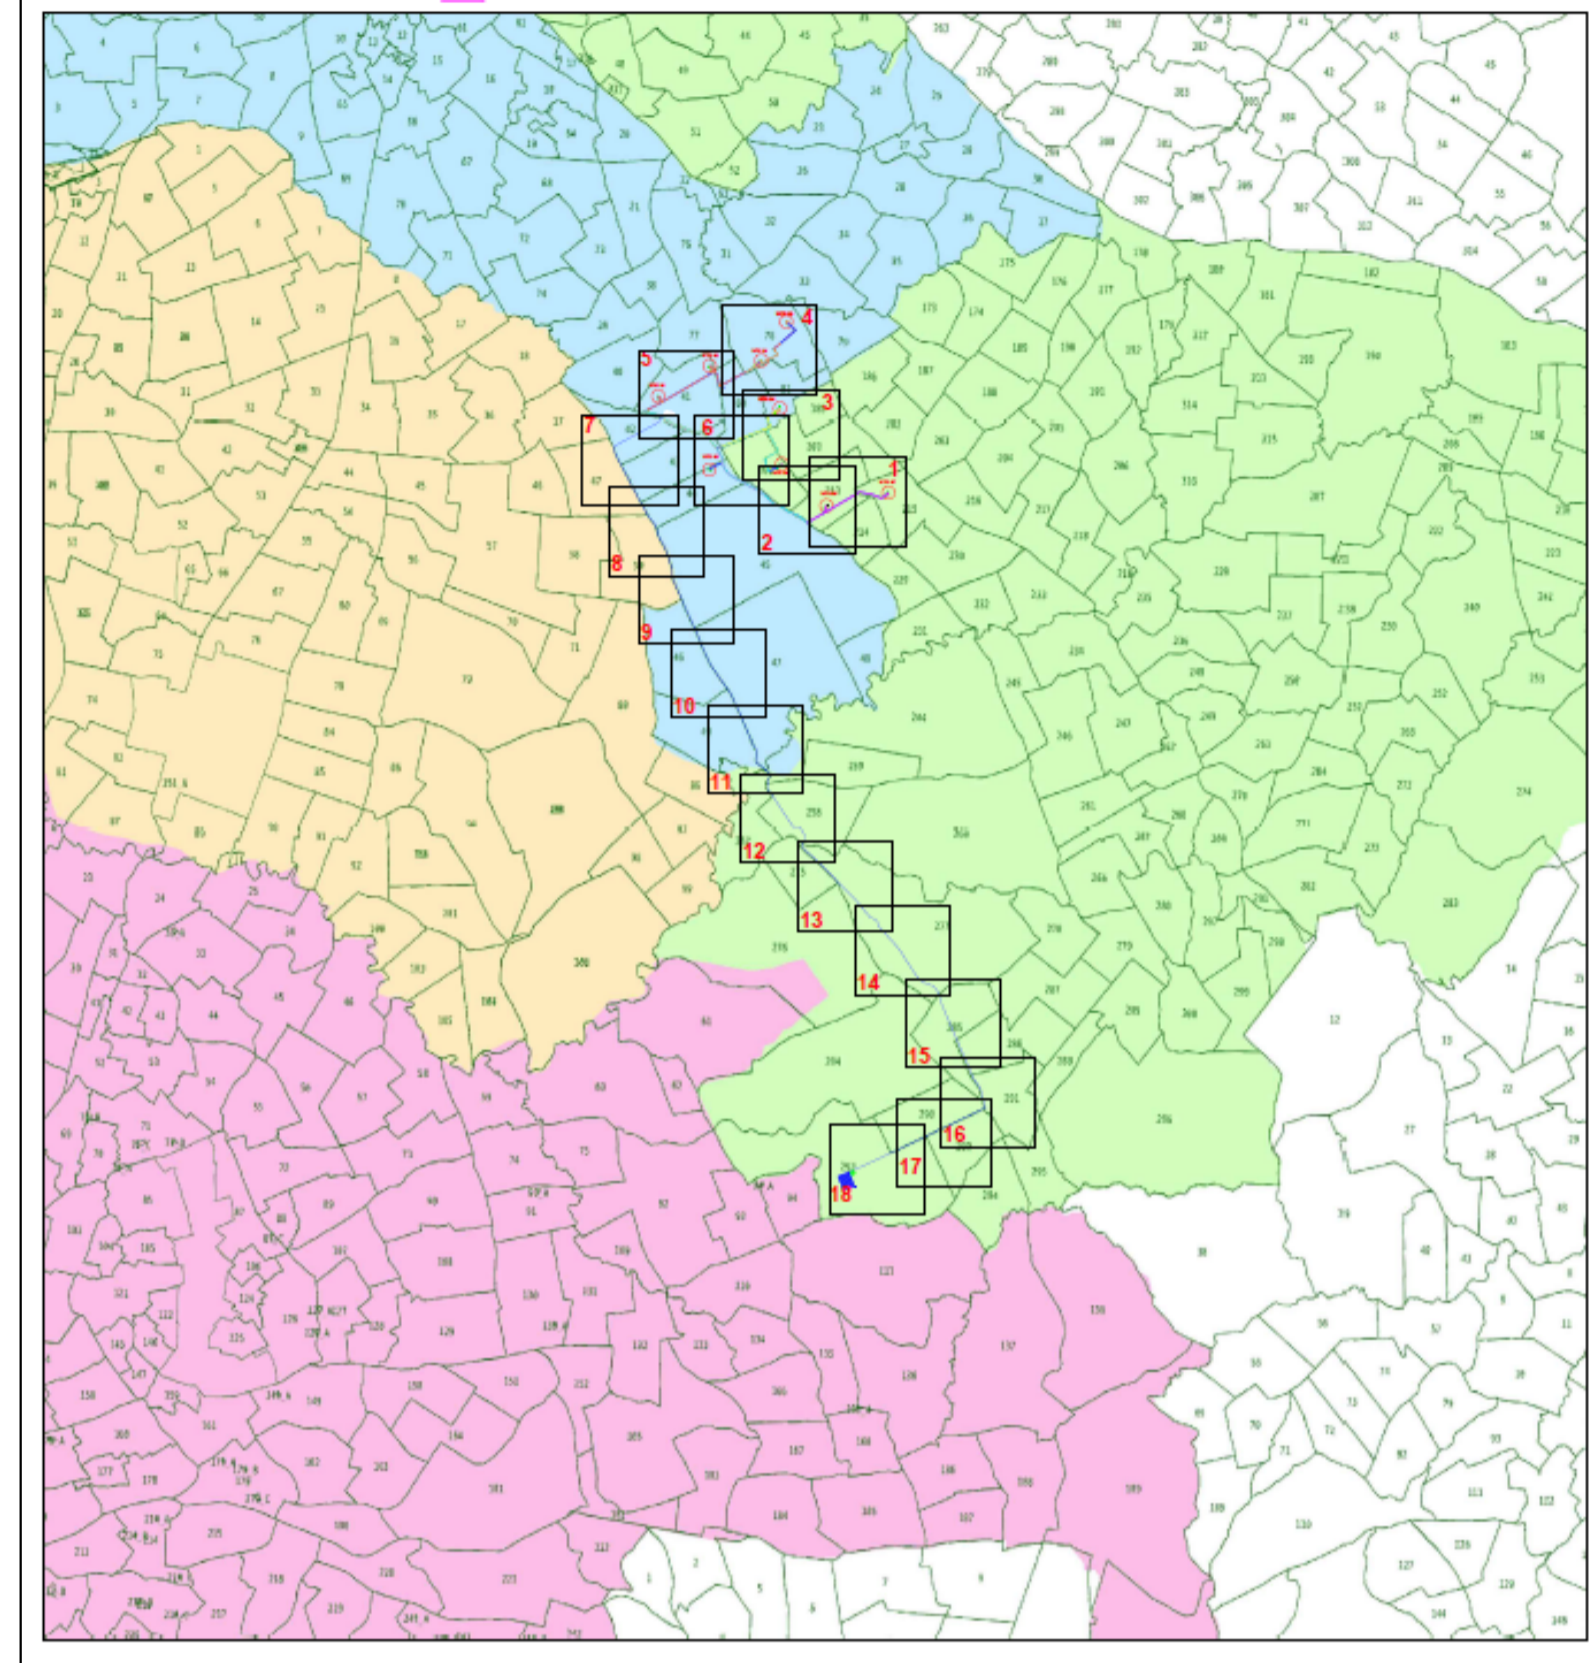






PROGETTO DEFINITIVO PER LA REALIZZAZIONE DI UN IMPIANTO EOLICO DENOMINATO "CE FULGATORE" COSTITUITO DA 9 AEROGENERATORI CON POTENZA COMPLESSIVA DI 54 MW E RELATIVE OPERE DI CONNESSIONE ALLA R.T.N.

PIANO PARTICELLARE DI ESPROPRIO GRAFICO TAV.3/18
 Scala 1:2.000

ELABORATO PD.25

PROPONENTE:


AEI WIND PROJECT II S.R.L.
 P.I. 16809261007
 Via Vincenzo Bellini, 22
 00198 Roma

AEI WIND PROJECT II S.R.L.
 Via Caduti di Nassirya 55
 70124 Bari (BA)
 e-mail: atechari@libero.it
 pec: atechari@legalmail.it

PROGETTISTI:


ATECH
 SOCIETA' DI INGEGNERIA

Via Caduti di Nassirya 55
 70124 Bari (BA)
 e-mail: atechari@libero.it
 pec: atechari@legalmail.it

CONSULENZA:


Dott. Archeologo Alberto D'Agata
 Archeologo di I fascia - Elenco nazionale
 Ing. Daniele Cianciolo
 Ordine degli ingegneri di Catania 5943 sez. A
 Geometra Andrea Giuffrida
 Collegio Geometri della Provincia di Catania n. 3337
 Dott. ssa Biol. Cardaci Agnese Elena Maria
 Albo nazionale dei Biologi - Sezione A.A. 081058
 Dott.ssa Chiara Amato-Collab. Blackbee S.r.l.
 Ordine Regionale dei Geologi di Sicilia 3516 sez. A
 Dott. Agr. Giorgia Borrata - Ordine dei Dottori Agronomi e
 Dottori Forestali della provincia di Catania al n. 1507


DIRETTORE TECNICO
 Dott. Ing. Orazio TRICARICO
 Ordine ingegneri di Bari n. 4985


Dott. Ing. Alessandro ANTEZZA
 Ordine ingegneri di Bari n. 10743



01	GIUGNO 2023	G.T.	A.A.	O.T.	Progetto definitivo
0	DICEMBRE 2022	G.T.	A.A.	O.T.	Progetto definitivo
EM/REV.	DATA	REDATTO	VERIFICATO	APPROVATO	DESCRIZIONE

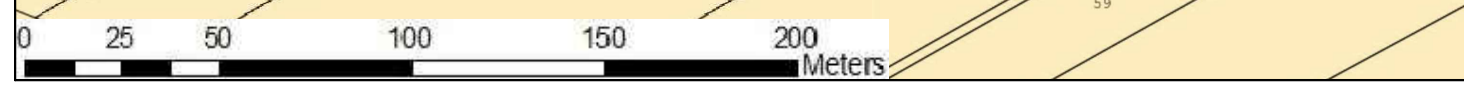

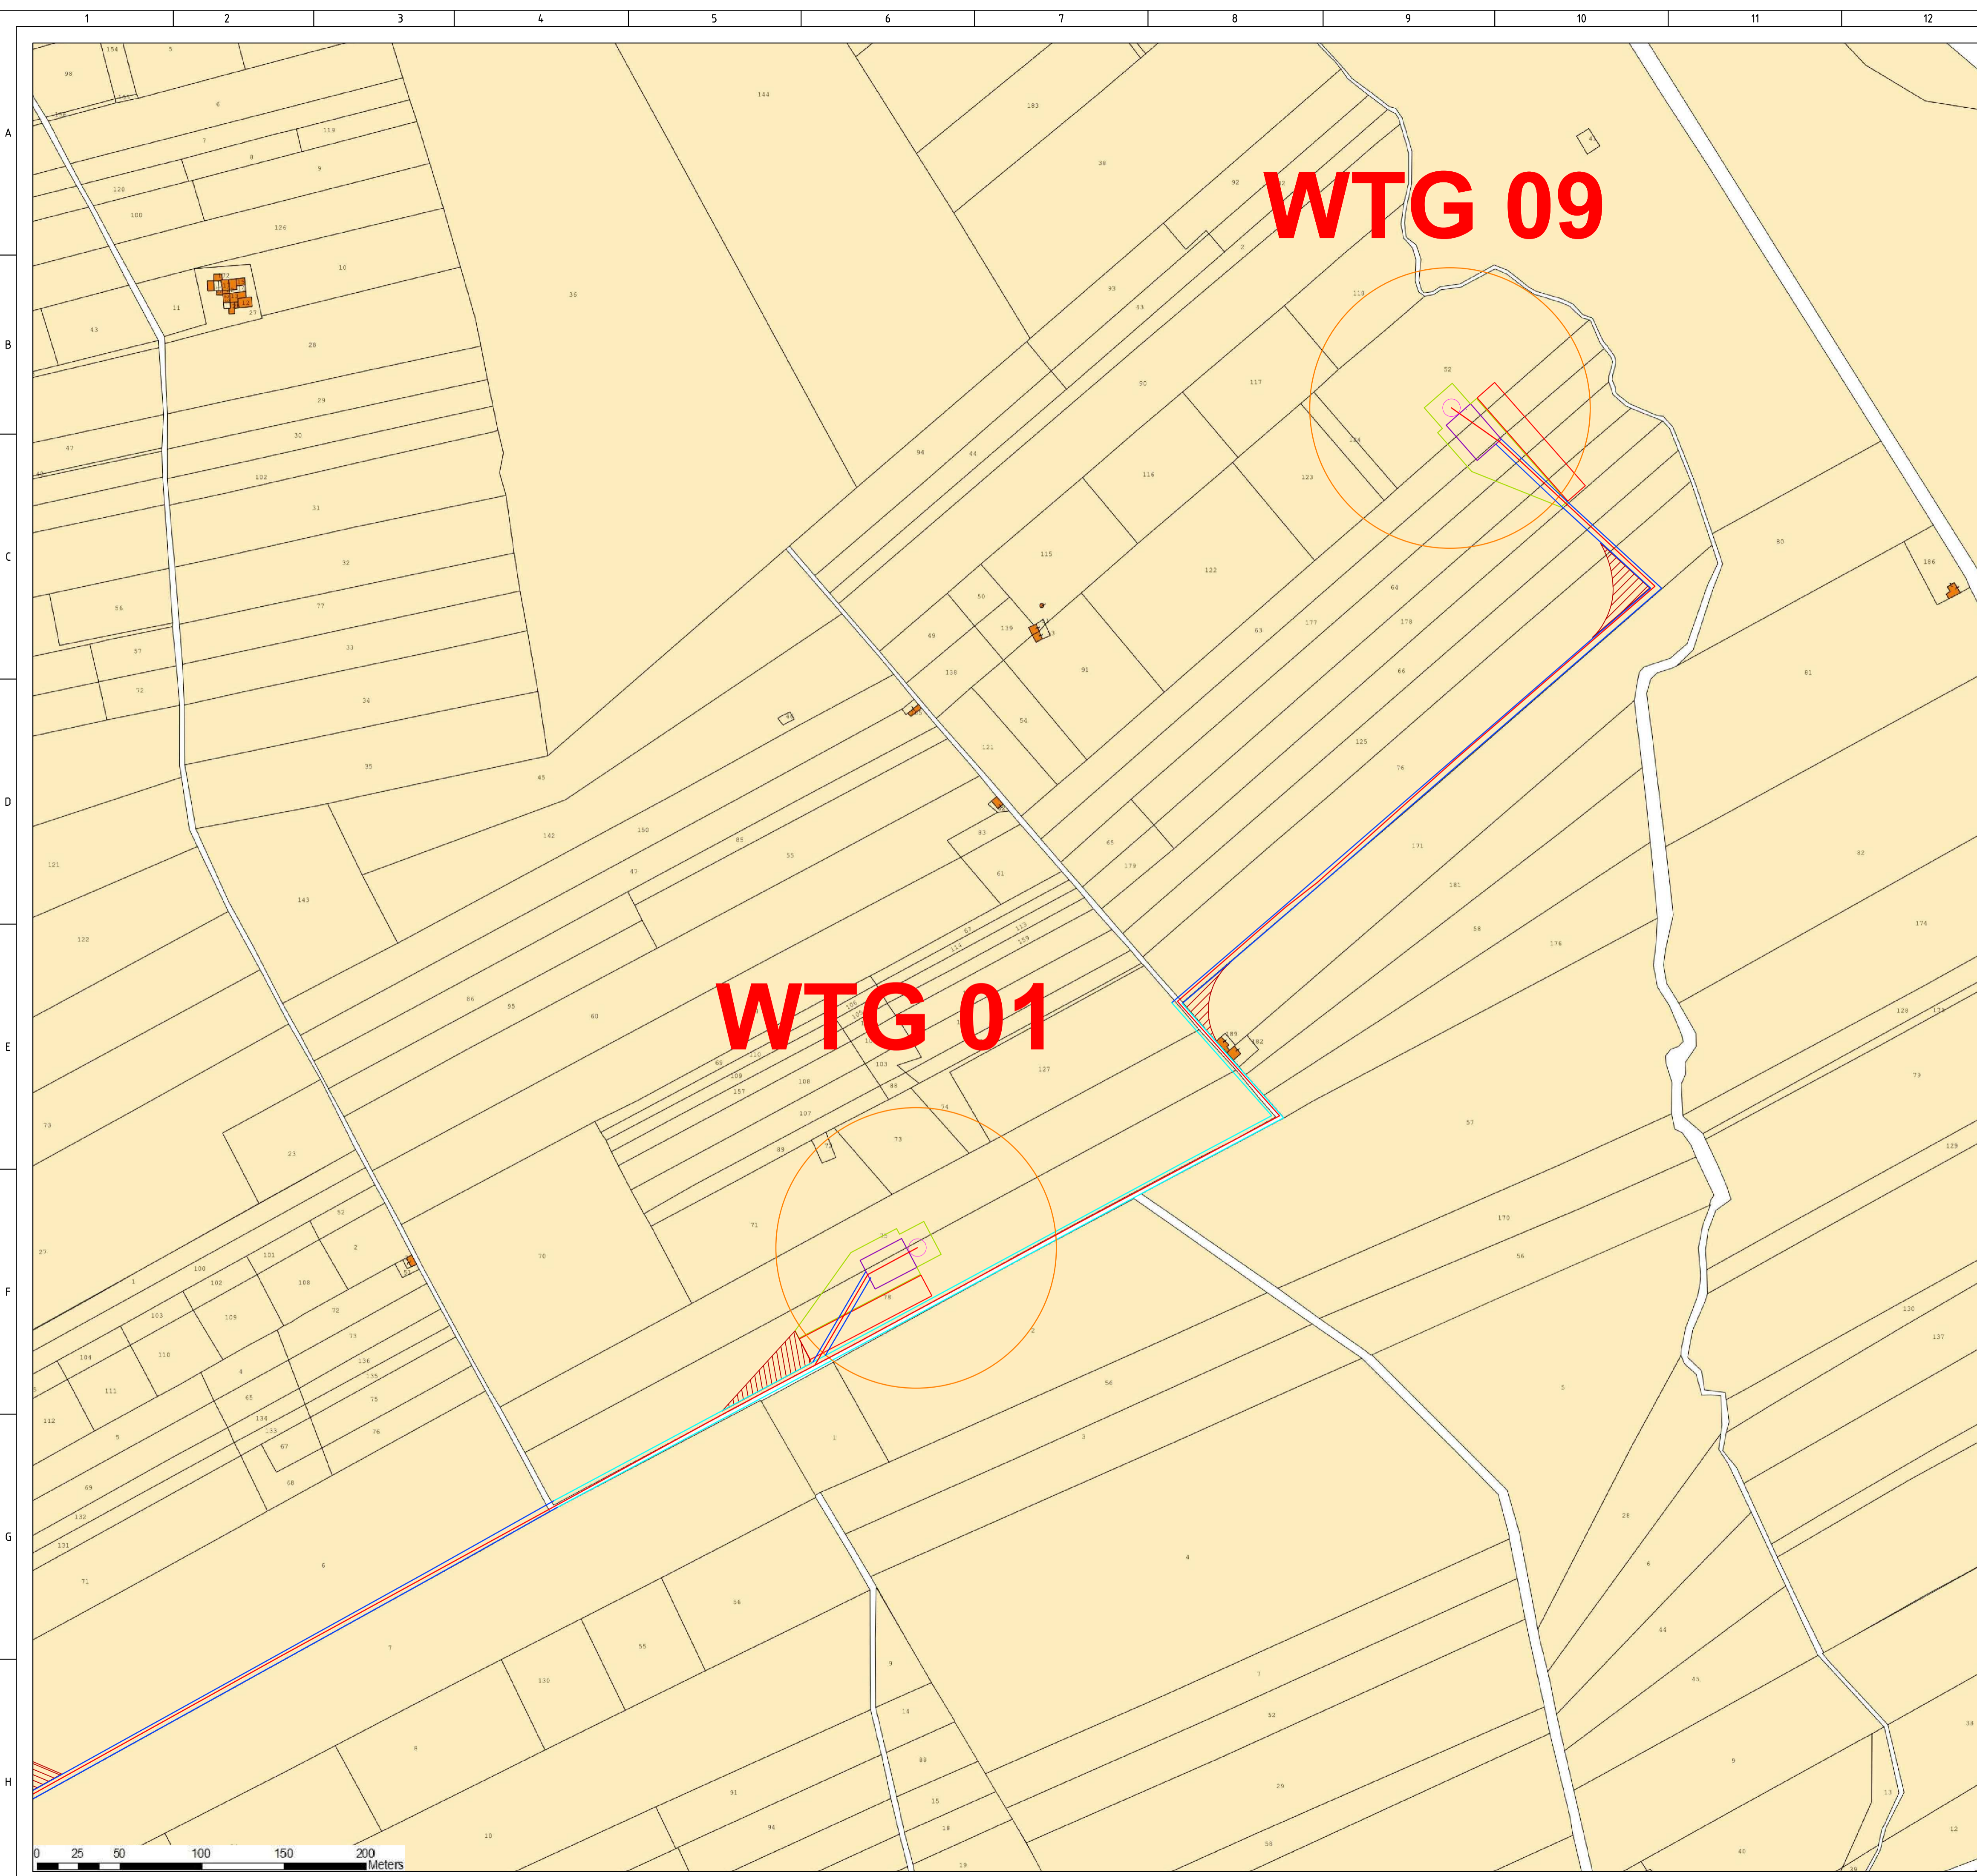


WTG 09

WTG 01

LEGENDA

- Turbine
- WTG
- Viabilità di nuova realizzazione
- Viabilità da ammodernare
- Piazzole di cantiere
- Piazzole di progetto
- Stoccaggio pale
- ▨ Allargamenti temporanei
- Linea 1
- Linea 2
- Linea 3
- Cavadotto
- Cabina di smistamento
- SE Utena 36 - 30 kV
- Comune di Paceco
- Comune di Marsala
- Comune di Misiliscemi
- Comune di Trapani

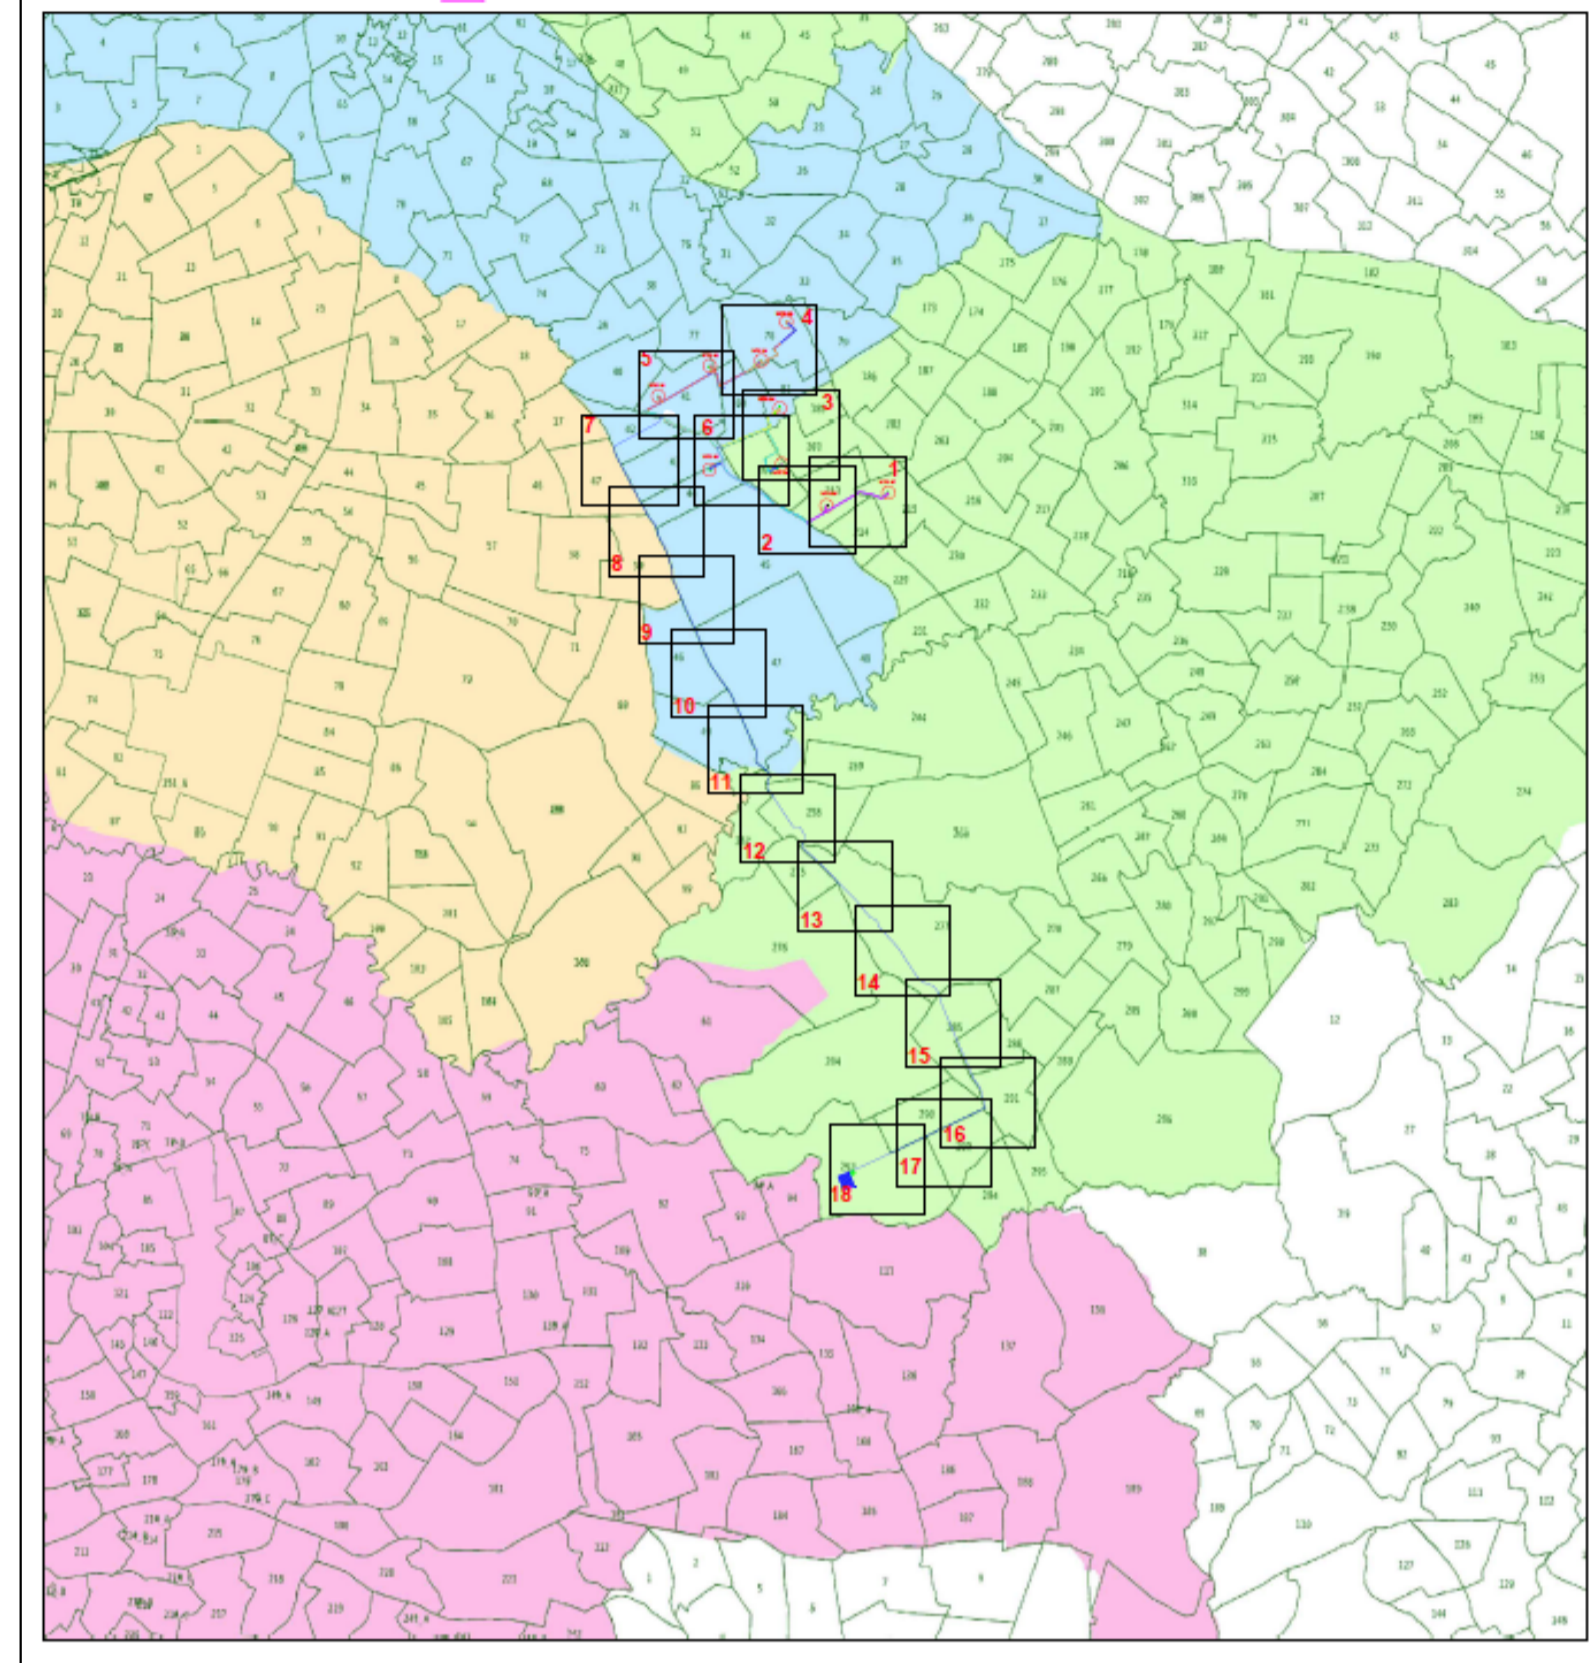

REGIONE SICILIA **Comune di PACECO** **Comune di TRAPANI** **Provincia di TRAPANI**

PROGETTO DEFINITIVO PER LA REALIZZAZIONE DI UN IMPIANTO EOLICO DENOMINATO "CE FULGATORE" COSTITUITO DA 9 AEROGENERATORI CON POTENZA COMPLESSIVA DI 54 MW E RELATIVE OPERE DI CONNESSIONE ALLA R.T.N.

PIANO PARTICELLARE DI ESPROPRIO GRAFICO TAV.4/18
Scala 1:2.000

ELABORATO
PD.25

PROPRONENTE:

AEI WIND PROJECT II S.R.L.
P.I. 16809261007
Via Vincenzo Bellini, 22 00198 Roma

AEI WIND PROJECT II S.R.L.
Via Vincenzo Bellini, 22
00198 Roma (RM)
pec: aeiwind-seconda@legalmail.it

PROGETTISTI:


Via Caduti di Nassirya 55
70124 Bari (BA)
e-mail: atechari@libero.it
pec: atechari@legalmail.it


CONSULENZA:
Dott. Archeologo Alberto D'Agata
Archeologo di I fascia - Elenco nazionale
Ing. Daniele Cianciolo
Ordine degli ingegneri di Catania 5943 sez. A
Geometa Andrea Giuffrida
Collegio Geometri della Provincia di Catania n. 3337
Dott. ssa Biol. Cardaci Agnese Elena Maria
Albo nazionale dei Biologi - Sezione A AA_081058
Dott.ssa Chiara Amato-Collab. Blackbee S.r.l.
Ordine Regionale dei Geologi di Sicilia 3516 sez. A
Dott. Agr. Giorgia Borrata - Ordine dei Dottori Agronomi e
Dottori Forestali della provincia di Catania al n. 1507

DIRETTORE TECNICO
Dott. Ing. Orazio TRICARICO
Ordine ingegneri di Bari n. 4885

Dott. Ing. Alessandro ANTEZZA
Ordine ingegneri di Bari n. 10743 A - 10743

01	GIUGNO 2023	G.T.	A.A.	O.T.	Progetto definitivo
0	DICEMBRE 2022	G.T.	A.A.	O.T.	Progetto definitivo
EM./REV.	DATA	REDATTO	VERIFICATO	APPROVATO	DESCRIZIONE

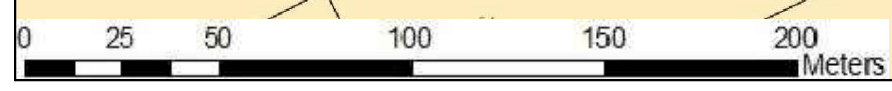

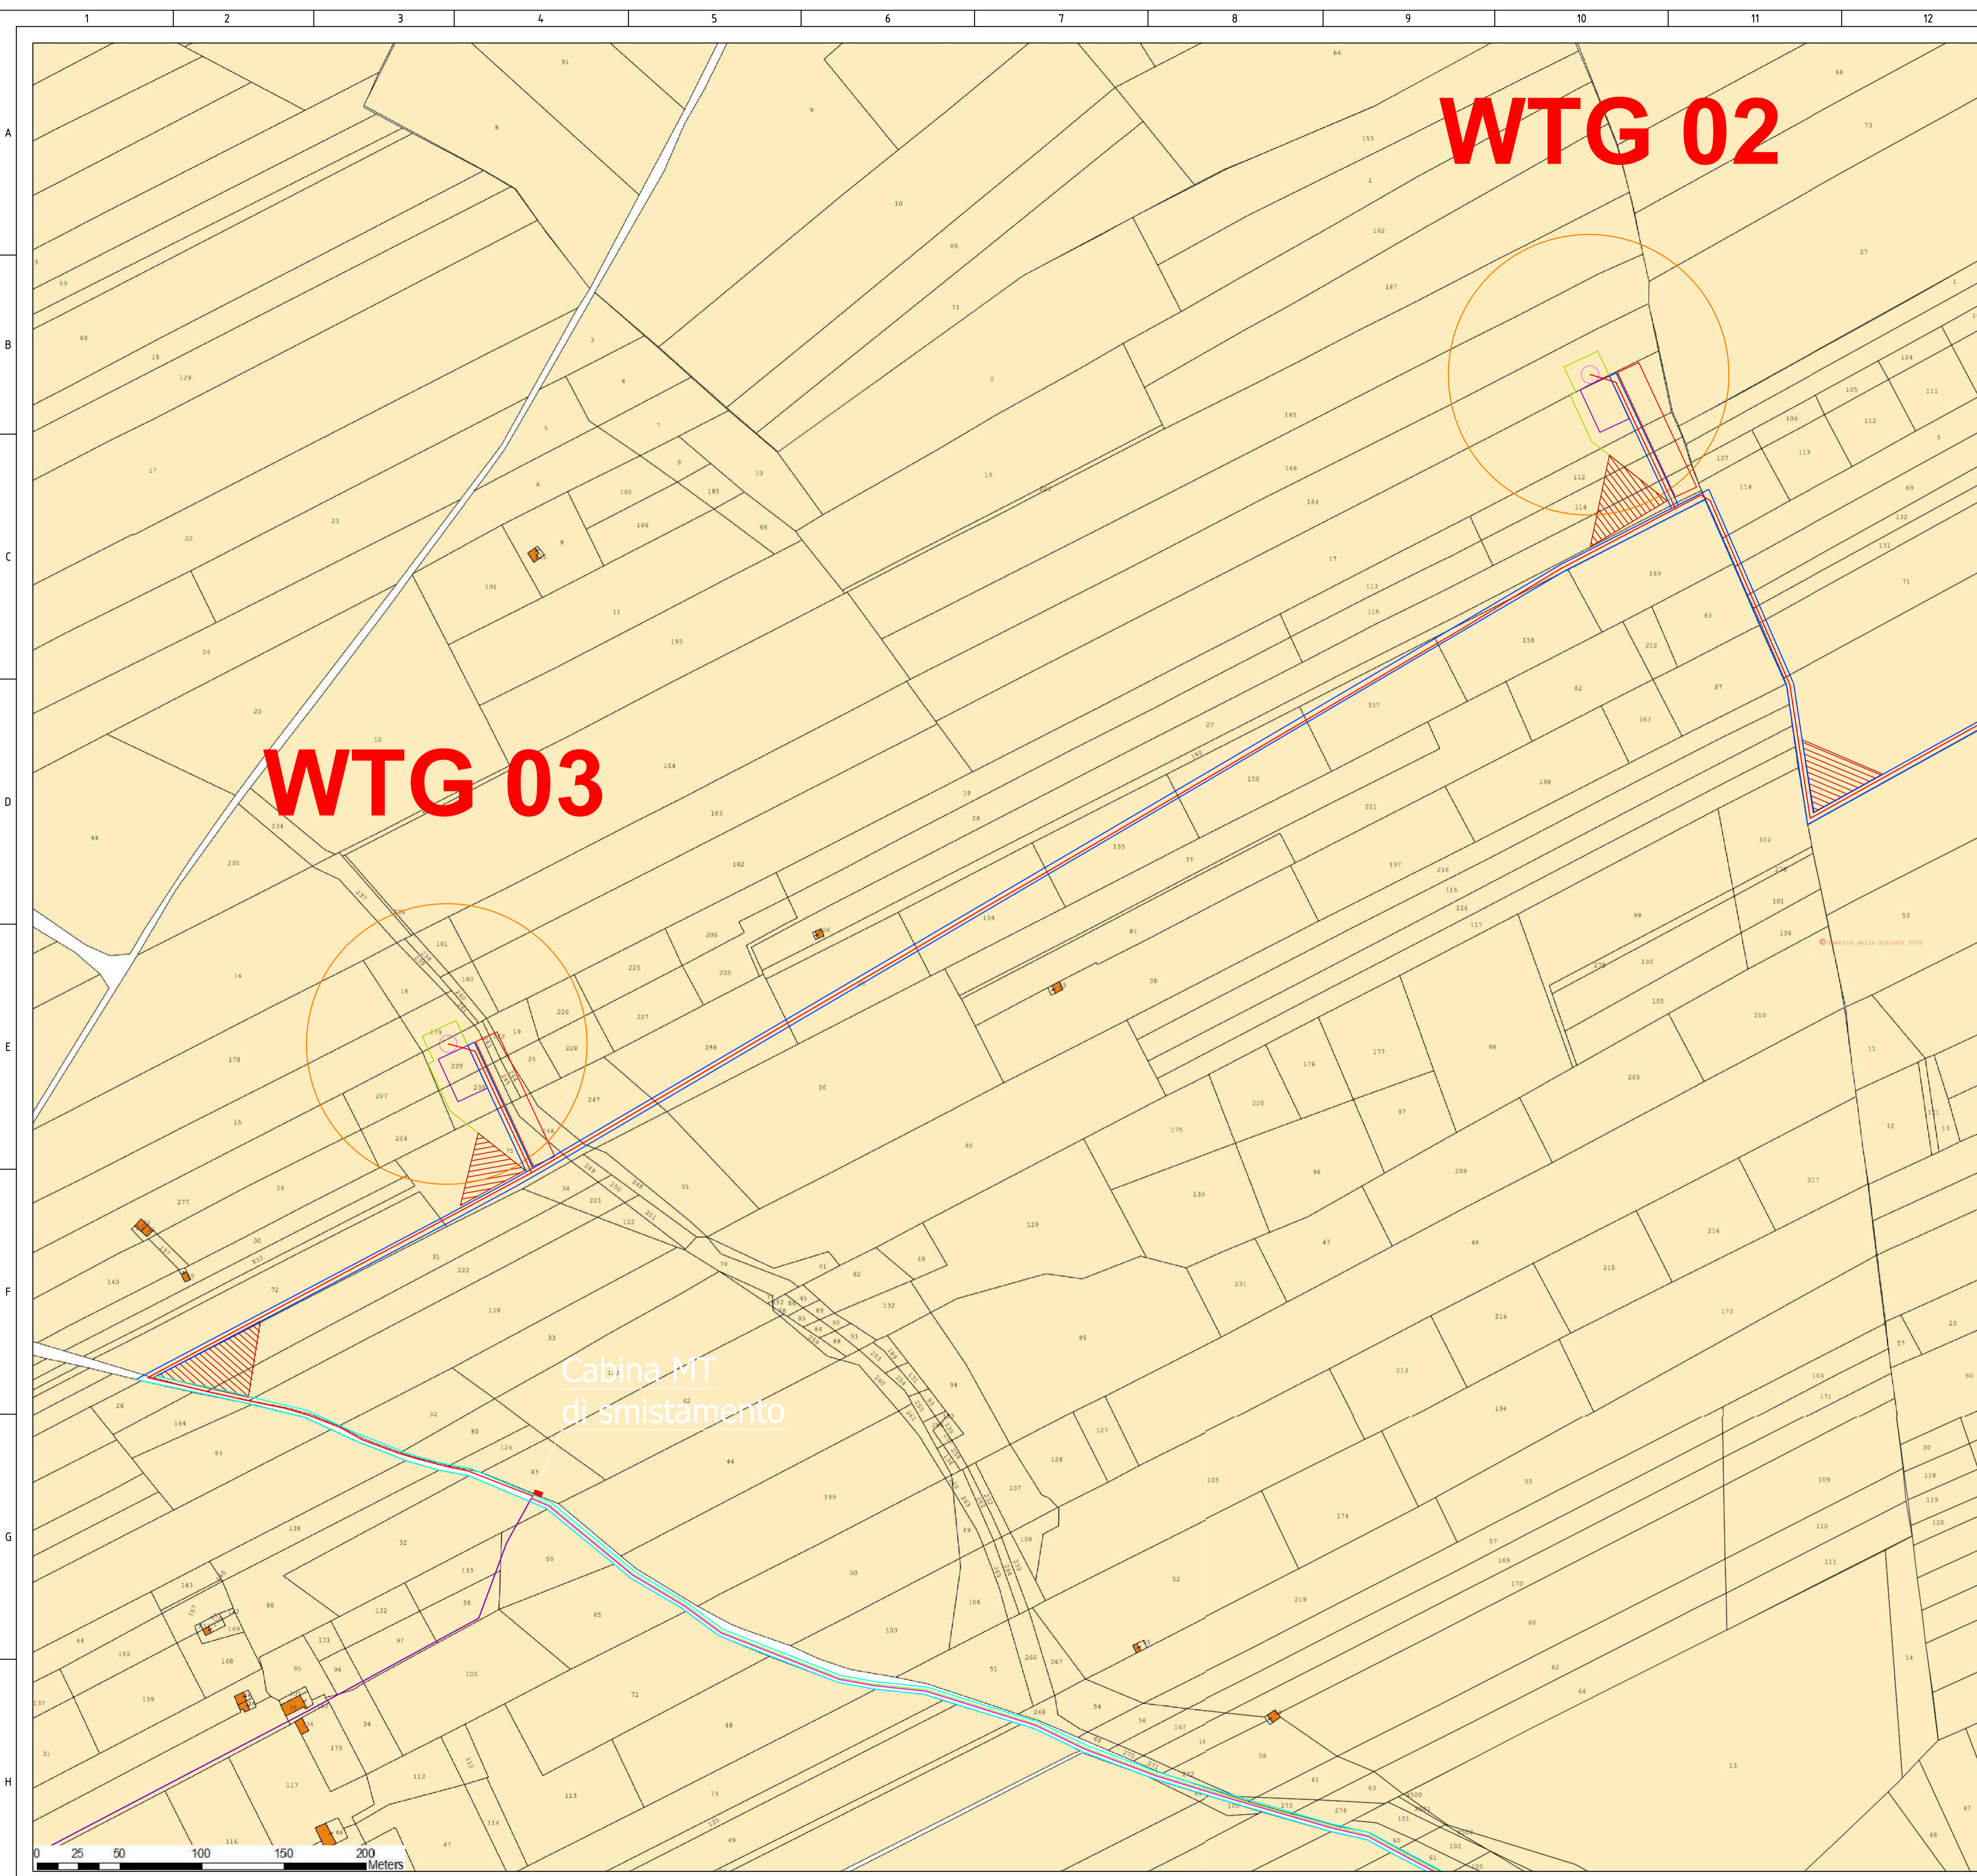


WTG 02

WTG 03

Cabina MT
di smistamento

LEGENDA

- Turbine
- WTG
- Viabilità di nuova realizzazione
- Viabilità da ammodernare
- Piazzole di cantiere
- Piazzole di progetto
- Stoccaggio pale
- ▨ Allargamenti temporanei
- Linea 1
- Linea 2
- Linea 3
- Cavadotto
- ▨ Cabina di smistamento
- SE Ucente 36 - 30 KV
- Comune di Paceco
- Comune di Marsala
- Comune di Misiliscemi
- Comune di Trapani

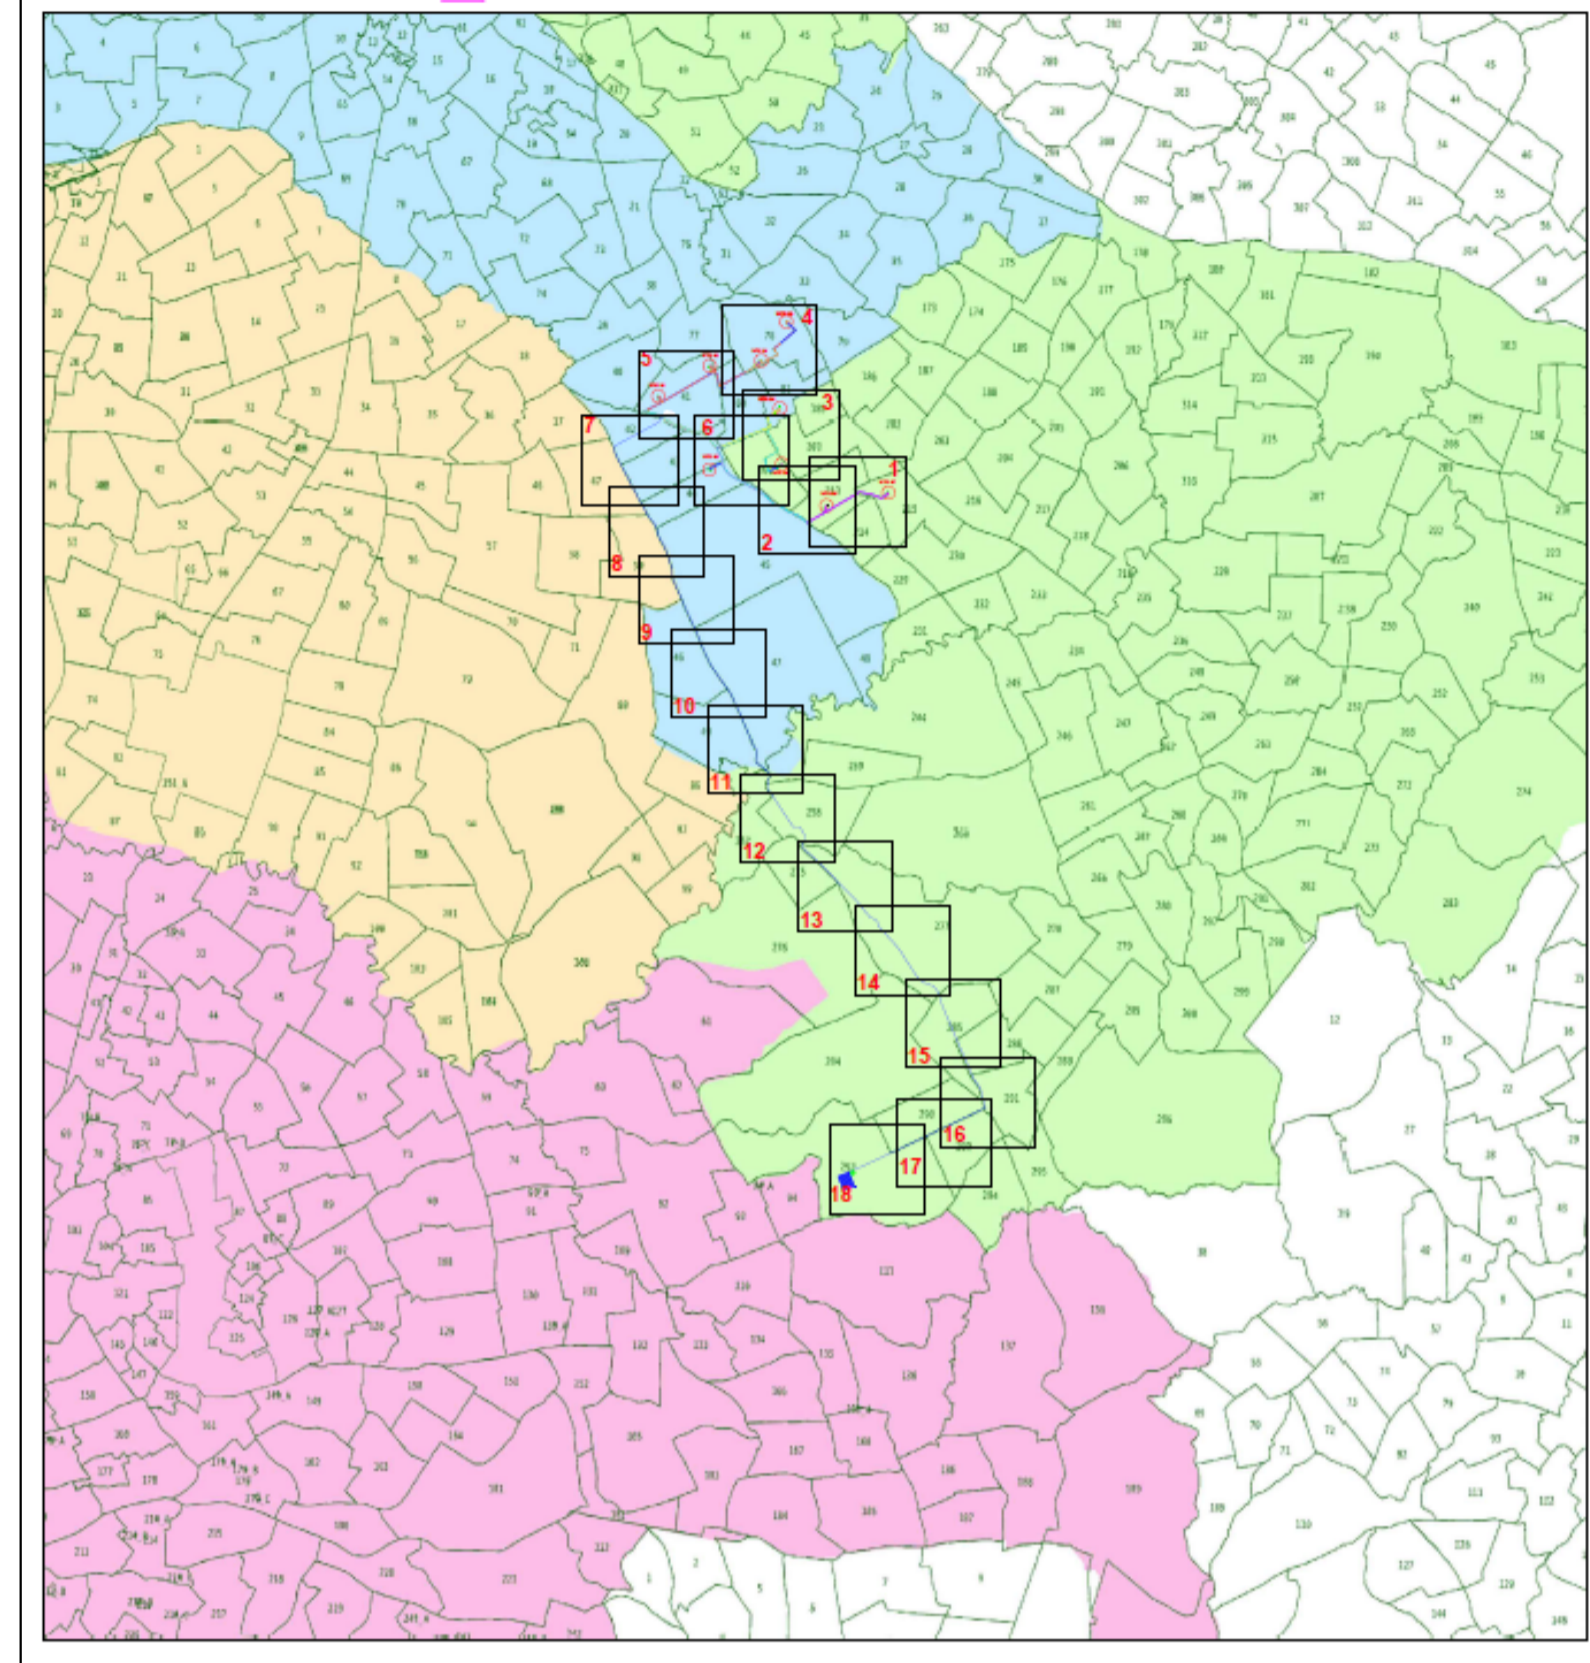

PROGETTO DEFINITIVO PER LA REALIZZAZIONE DI UN IMPIANTO EOLICO DENOMINATO "CE FULGATORE" COSTITUITO DA 9 AEROGENERATORI CON POTENZA COMPLESSIVA DI 54 MW E RELATIVE OPERE DI CONNESSIONE ALLA R.T.N.

PIANO PARTICELLARE DI ESPROPRIO GRAFICO TAV.5/18
 Scala 1:2.000

ELABORATO
PD.25

PROPONENTE:

AEI WIND PROJECT II S.R.L.
 P.I. 14809261007
 Via Vincenzo Bellini, 22
 00198 Roma

AEI WIND PROJECT II S.R.L.
 Via Vincenzo Bellini, 22
 00198 Roma (RM)
 pec: aeiwind-seconda@legalmail.it

PROGETTISTI:

ATECH
 SOCIETA' DI INGEGNERIA

Via Caduti di Nassirya 55
 70124 Bari (BA)
 e-mail: atech@teborero.it
 pec: atech@teborero.it

CONSULENZA:


Dott. Archeologo Alberto D'Agata
 Archeologo di I fascia - Elenco nazionale
 Ing. Daniele Cianciolo
 Ordine degli ingegneri di Catania 5943 sez. A
 Geometra Andrea Giuffrida
 Collegio Geometri della Provincia di Catania n. 3337
 Dott. ssa Biol. Cardaci Agnese Elena Maria
 Albo nazionale dei Biologi - Sezione A AA_081058
 Dott.ssa Chiara Amato-Collab. Blackbee S.r.l.
 Ordine Regionale dei Geologi di Sicilia 3516 sez. A
 Dott. Agr. Giorgia Borrata - Ordine dei Dottori Agronomi e
 Dottori Forestali della provincia di Catania al n.1507

DIRETTORE TECNICO
 Dott. Ing. Orazio TRICARICO
 Ordine ingegneri di Bari n. 4885

Dott. Ing. Alessandro ANTEZZA
 Ordine ingegneri di Bari n. 10743


01	GIUGNO 2023	G.T.	A.A.	O.T.	Progetto definitivo
0	DICEMBRE 2022	G.T.	A.A.	O.T.	Progetto definitivo
EM./REV.	DATA	REDATTO	VERIFICATO	APPROVATO	DESCRIZIONE



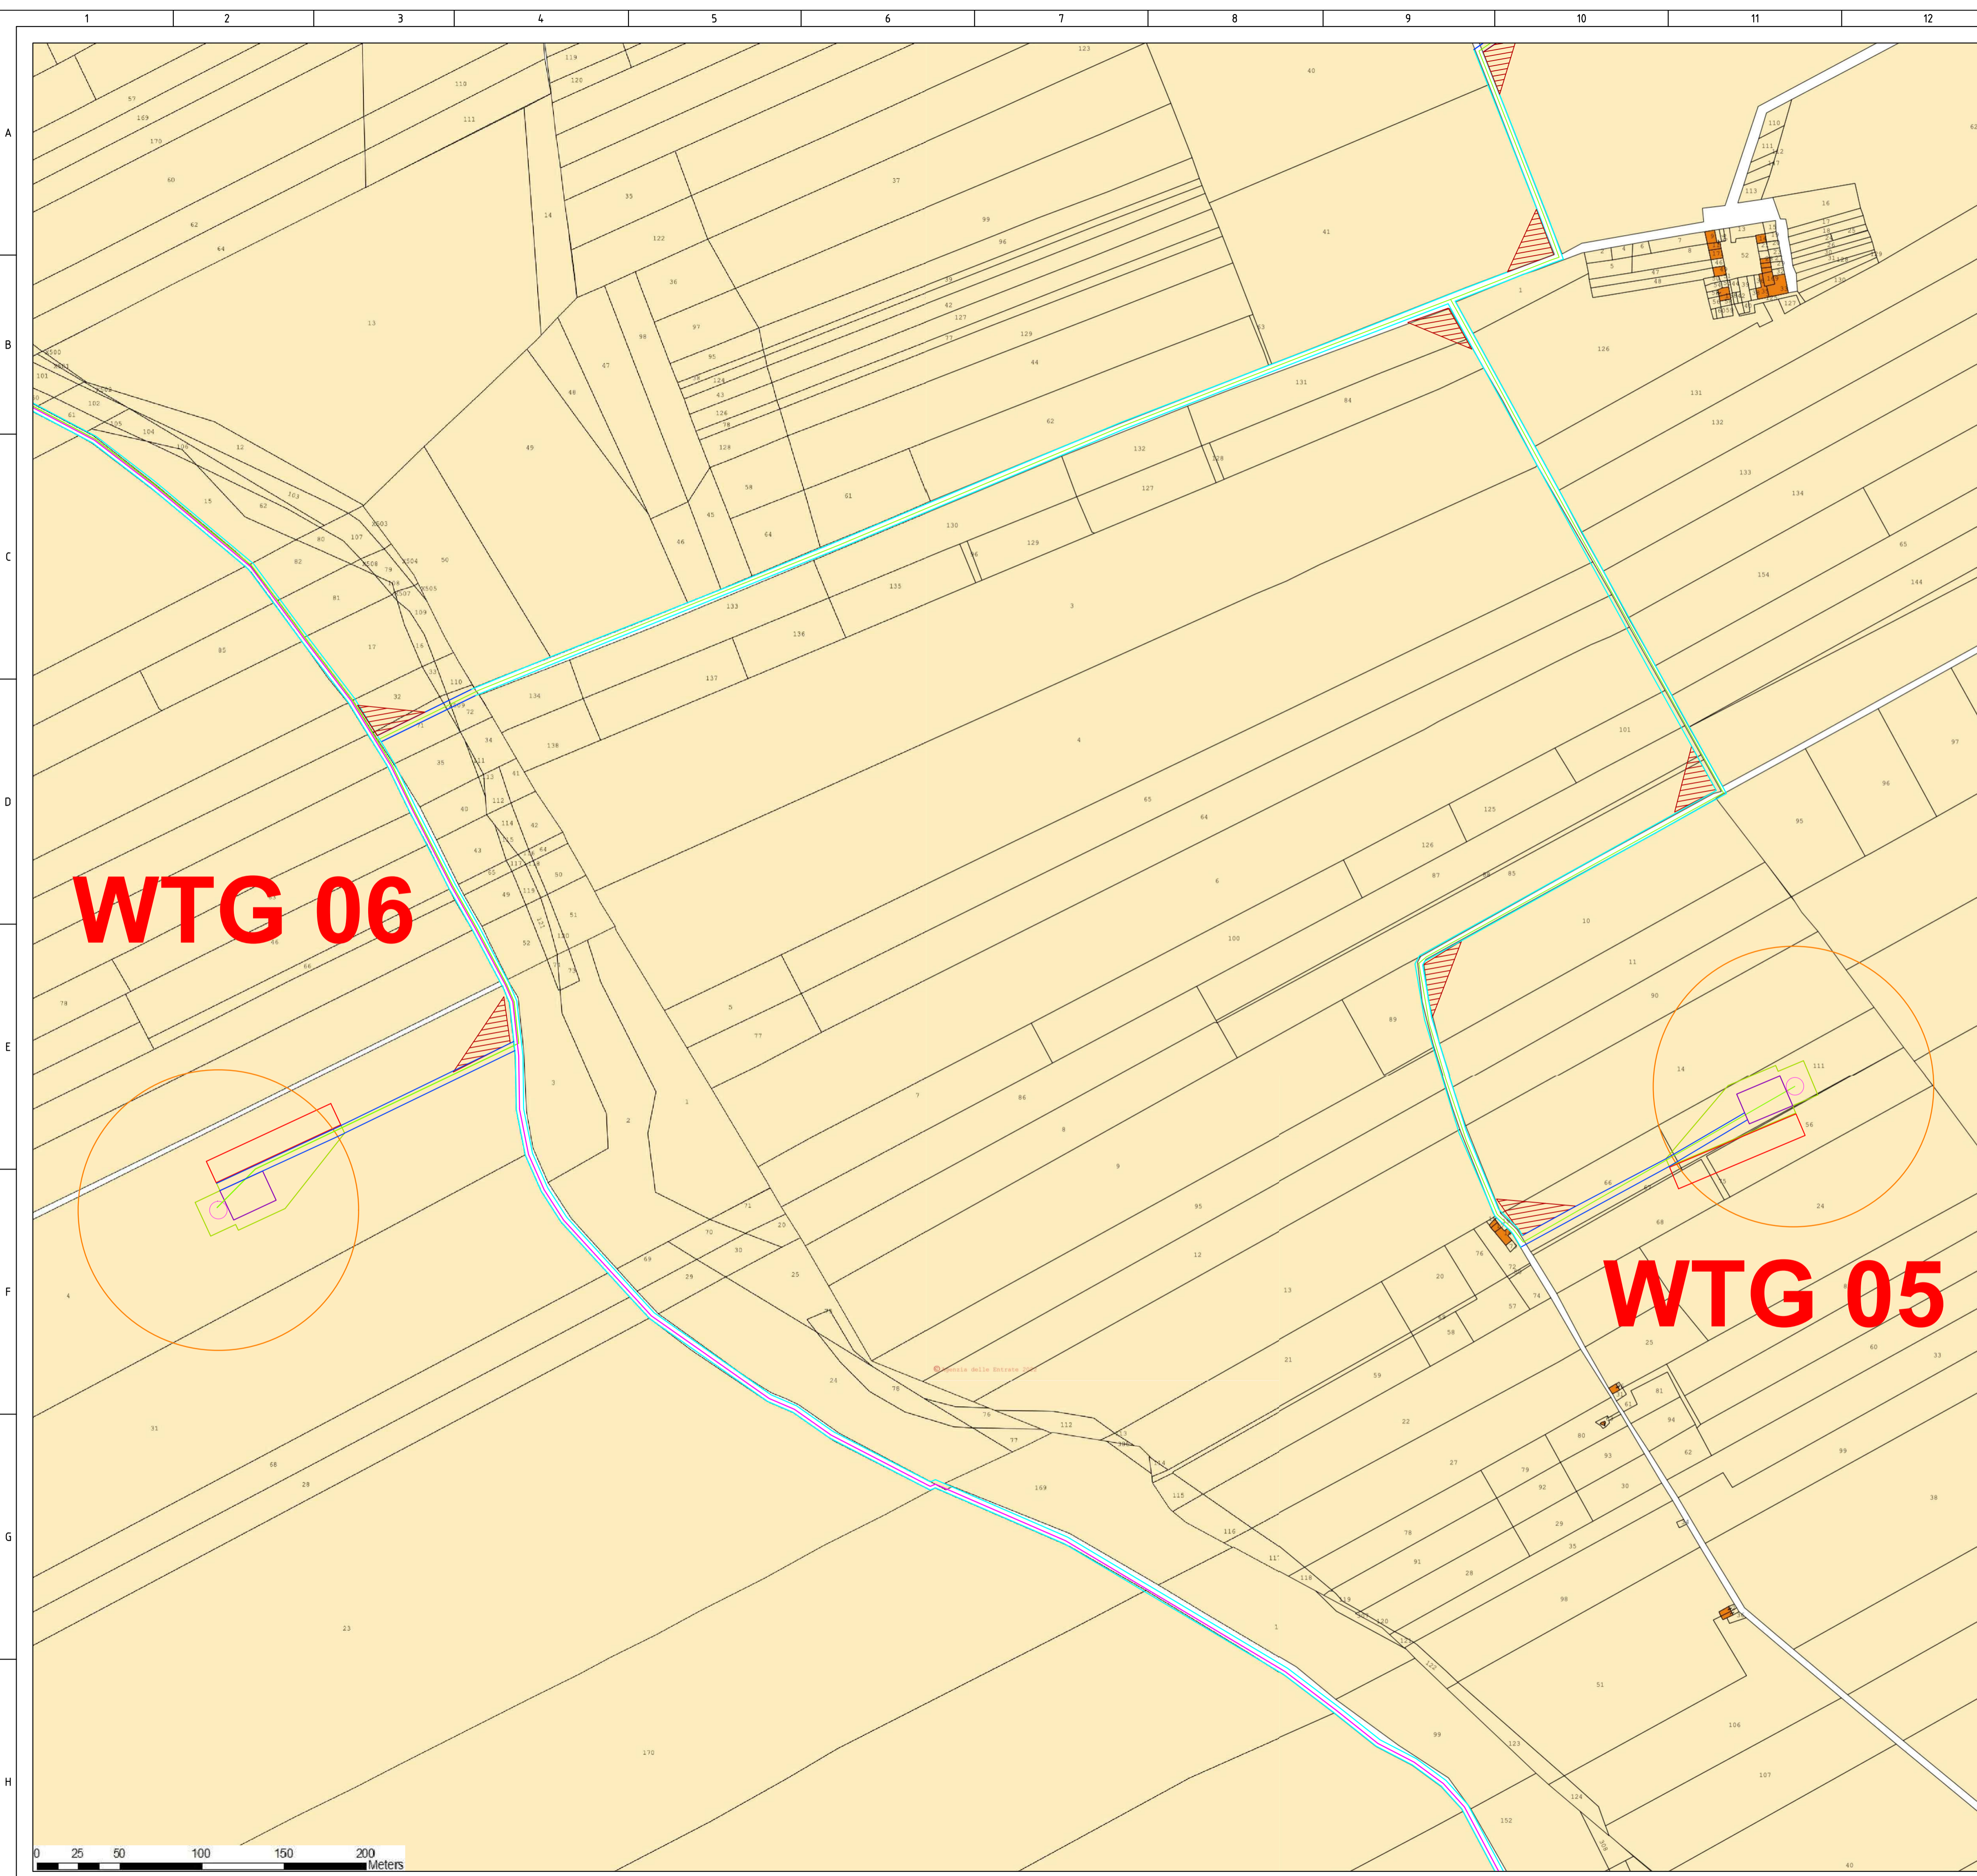

LEGENDA

- Turbine
- WTG
- Viabilità di nuova realizzazione
- Viabilità da ammodernare
- Piazzole di cantiere
- Piazzole di progetto
- Stoccaggio pale
- Allargamenti temporanei
- Linea 1
- Linea 2
- Linea 3
- Cavidotto
- Cabina di smistamento
- SE Utenze 36 - 30 kV
- Comune di Paceco
- Comune di Marsala
- Comune di Misiliscemi
- Comune di Trapani

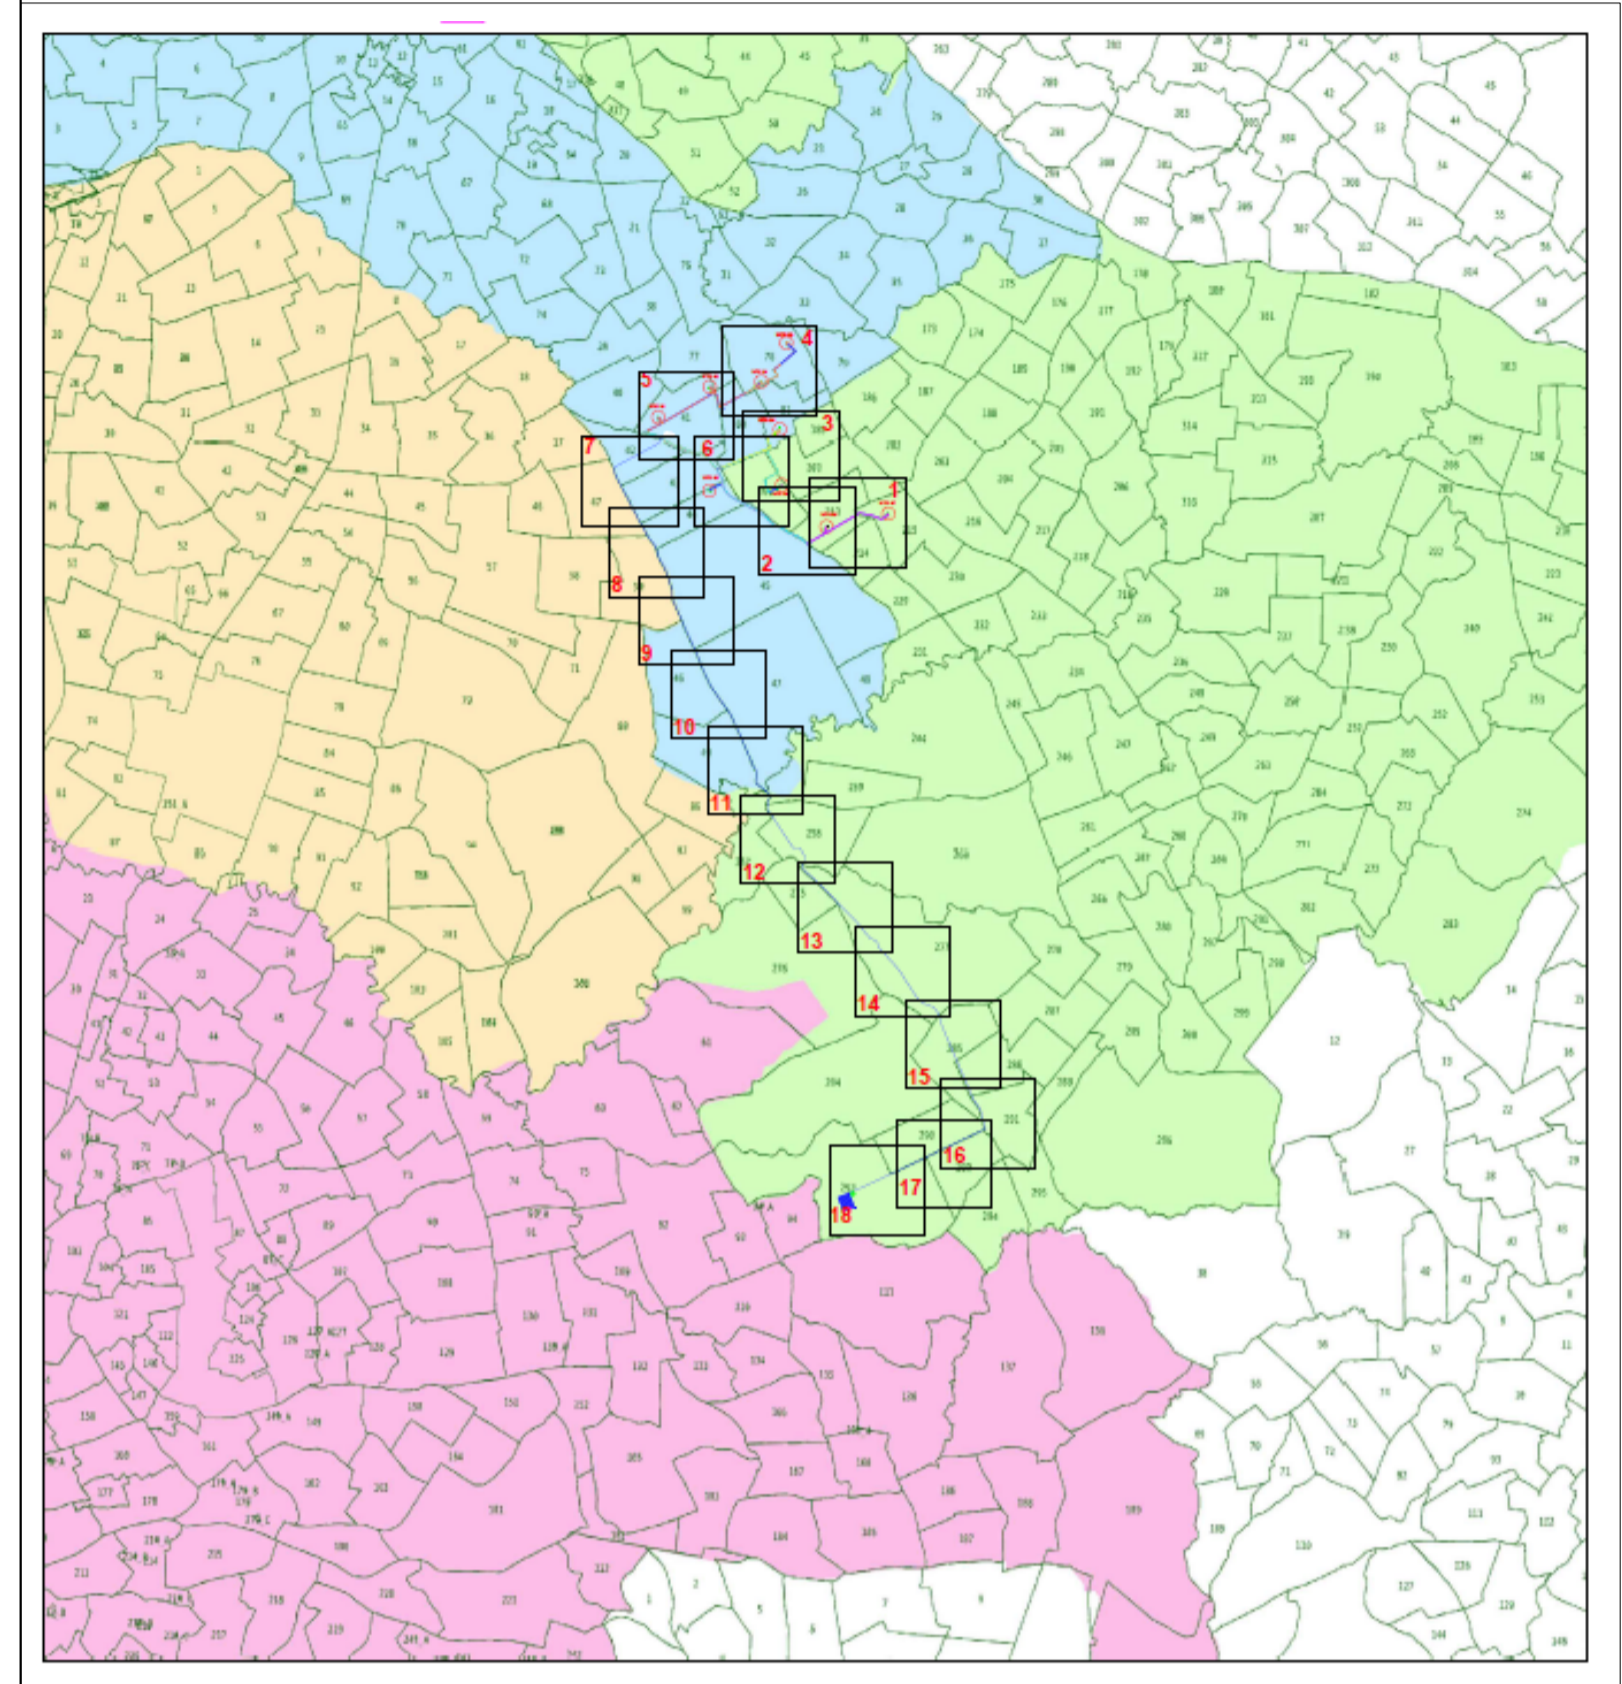

REGIONE SICILIA

Comune di PACECO

Comune di TRAPANI

Provincia di TRAPANI

PROGETTO DEFINITIVO PER LA REALIZZAZIONE DI UN IMPIANTO EOLICO DENOMINATO "CE FULGATORE" COSTITUITO DA 9 AEROGENERATORI CON POTENZA COMPLESSIVA DI 54 MW E RELATIVE OPERE DI CONNESSIONE ALLA R.T.N.

PIANO PARTICELLARE DI ESPROPRIO GRAFICO TAV.6/18
Scala 1:2.000

ELABORATO
PD.25

PROPONENTE:

AEI WIND PROJECT II S.R.L.
P.I. 1889281007
Via Vincenzo Bellini,
22 00198 Roma

AEI WIND PROJECT II S.R.L.
Via Vincenzo Bellini, 22
00198 Roma (RM)
pec: aeiwind-seconda@legalmail.it

PROGETTISTI:

ATECH
SOCIETÀ DI INGEGNERIA

Via Caduti di Nassirya 55
70124 Bari (BA)
e-mail: atech@libero.it
pec: atech@legalmail.it

CONSULENZA:

Dott. Archeologo Alberto D'Agata
Archeologo di I fascia - Elenco nazionale

Ing. Daniele Cianciolo
Ordine degli ingegneri di Catania 5943 sez. A

Geometra Andrea Giuffrida
Collegio Geometri della Provincia di Catania n. 3337

Dott. ssa Biol. Cardaci Agnese Elena Maria
Albo nazionale dei Biologi - Sezione A.A. 081058


Dott.ssa Chiara Amato-Collab. Blackbee S.r.l.
Ordine Regionale dei Geologi di Sicilia 3516 sez. A


Dott.Agr. Giorgia Bortrata - Ordine dei Dottori Agronomi e
Dottori Forestali della provincia di Catania al n.1507

DIRETTORE TECNICO
Dott. Ing. Orazio TRICARICO
Ordine ingegneri di Bari n. 4985

Dott. Ing. Alessandro ANTEZZA
Ordine ingegneri di Bari n. 10743


01	GIUGNO 2023	G.T.	A.A.	O.T.	Progetto definitivo
0	DICEMBRE 2022	G.T.	A.A.	O.T.	Progetto definitivo
EM./REV.	DATA	REDATTO	VERIFICATO	APPROVATO	DESCRIZIONE

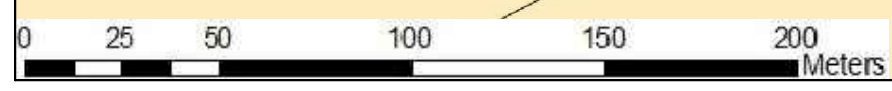

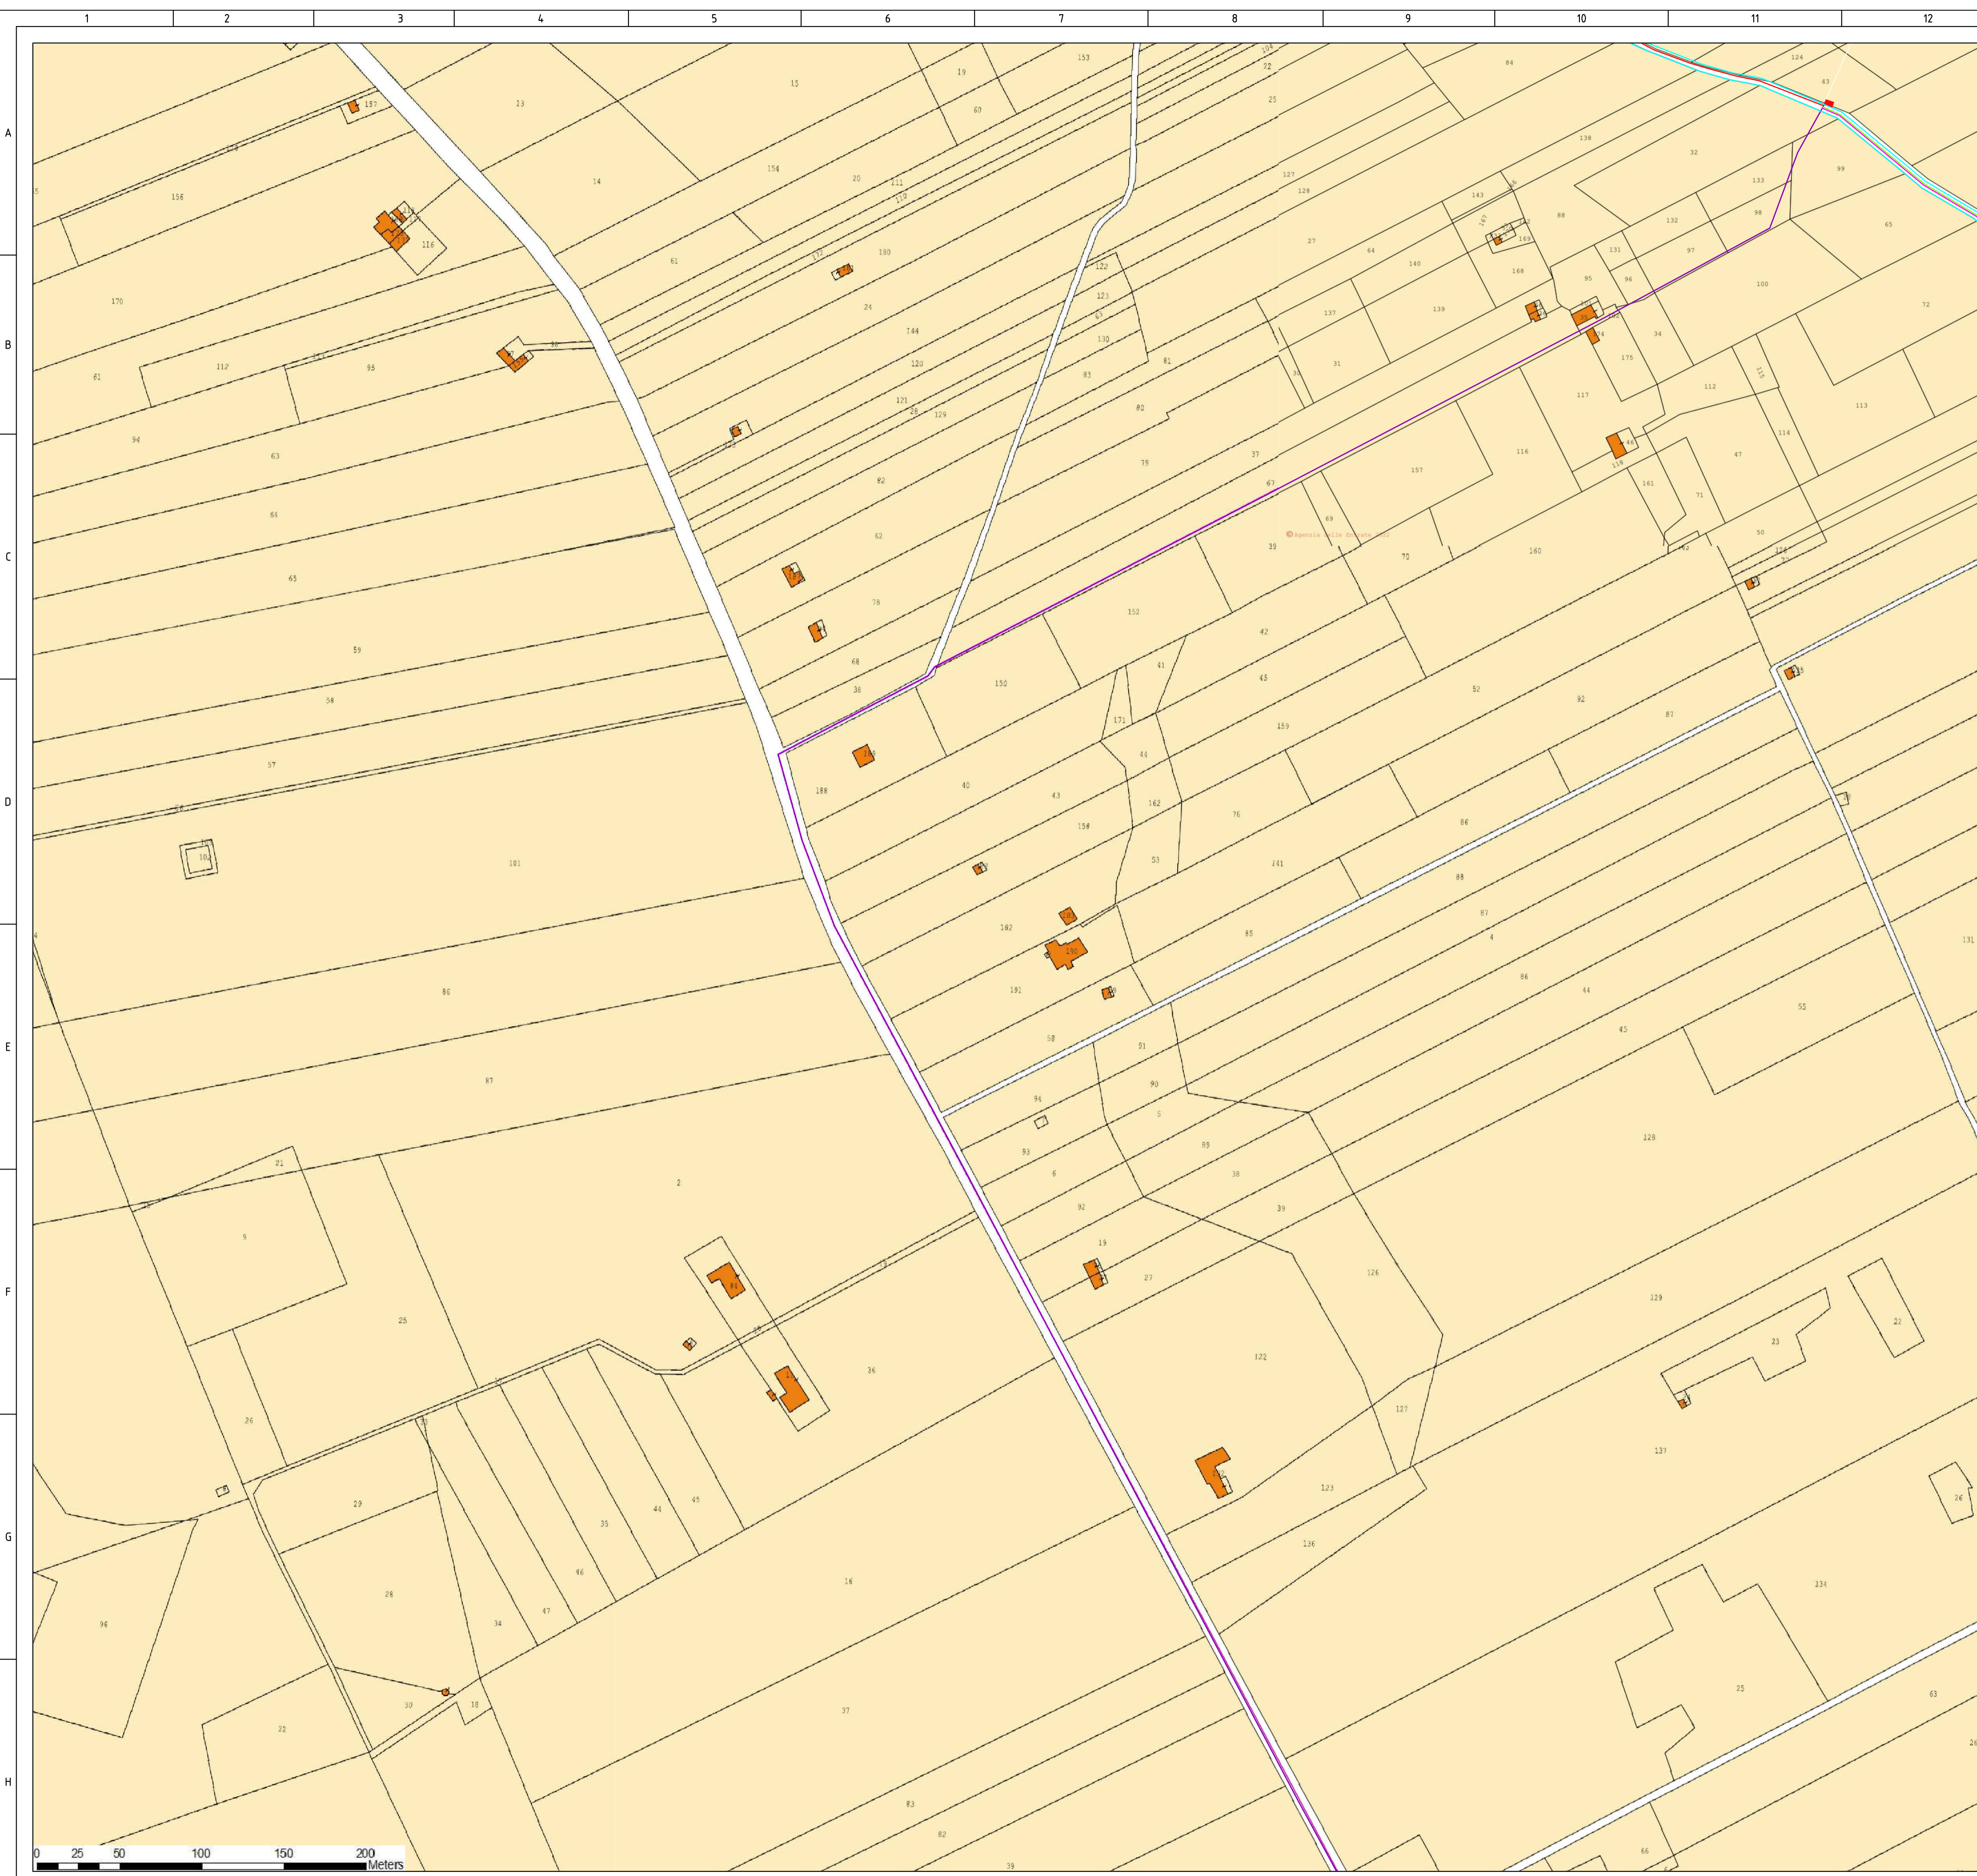

LEGENDA

- Turbine
- WTG
- Viabilità di nuova realizzazione
- Viabilità da ammodernare
- Piazzole di cantiere
- Piazzole di progetto
- Stoccaggio pale
- Allargamenti temporanei
- Linea 1
- Linea 2
- Linea 3
- Cavidotto
- Cabina di smistamento
- SE Utente 36 - 30 KV
- Comune di Paceco
- Comune di Marsala
- Comune di Misiliscemi
- Comune di Trapani

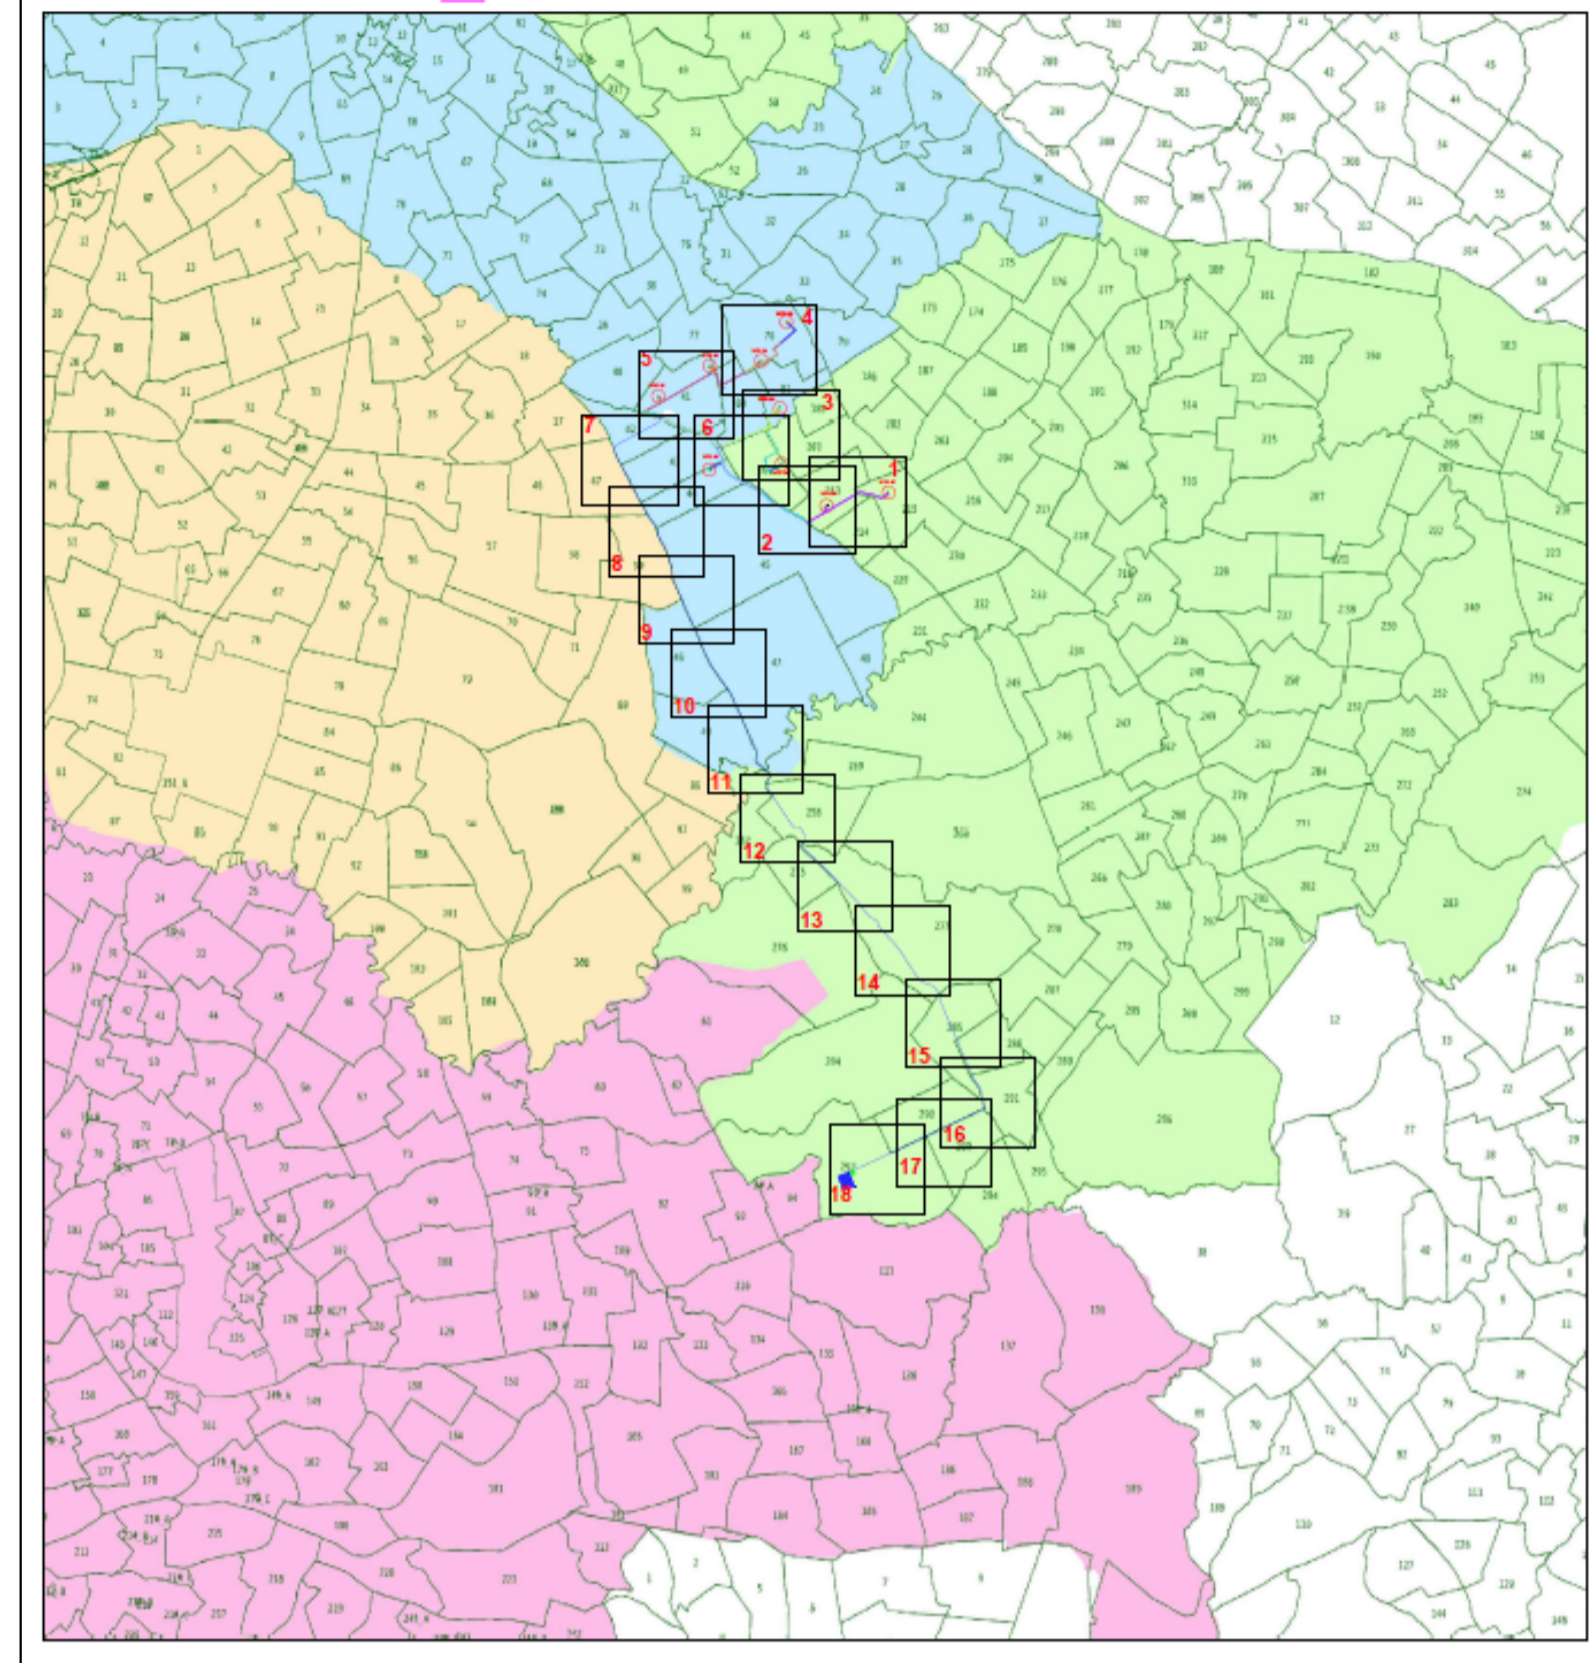

REGIONE SICILIA **Comune di PACECO** **Comune di TRAPANI** **Provincia di TRAPANI**

PROGETTO DEFINITIVO PER LA REALIZZAZIONE DI UN IMPIANTO EOLICO DENOMINATO "CE FULGATORE" COSTITUITO DA 9 AEROGENERATORI CON POTENZA COMPLESSIVA DI 54 MW E RELATIVE OPERE DI CONNESSIONE ALLA R.T.N.

PIANO PARTICELLARE DI ESPROPRIO GRAFICO TAV.7/18
Scala 1:2.000

ELABORATO
PD.25

PROPONENTE:

AEI WIND PROJECT II S.R.L.
P.I. 16609261007
Via Vincenzo Bellini,
22 00198 Roma

AEI WIND PROJECT II S.R.L.
Via Vincenzo Bellini, 22
00198 Roma (RM)
pec: aeiwind-seconda@legalmail.it

PROGETTISTI:

ATECH
SOCIETÀ DI INGEGNERIA

Via Caduti di Nassirya 55
70124 Bari (BA)
e-mail: atech@legalmail.it
pec: atechsri@legalmail.it


CONSULENZA:
Dott. Archeologo Alberto D'Agata
Archeologo di I fascia - Elenco nazionale
Ing. Daniele Cianciolo
Ordine degli Ingegneri di Catania 5943 sez. A

Geometra Andrea Giuffrida
Collegio Geometri della Provincia di Catania n. 3337
Dott. ssa Biol. Cardaci Agnese Elena Maria
Albo nazionale dei Biologi - Sezione A AA_081058
Dott.ssa Chiara Amato-Collab. Blackbee S.r.l.
Ordine Regionale dei Geologi di Sicilia 3516 sez. A
Dott. Agr. Giorgia Borrata - Ordine dei Dottori Agronomi e
Dottori Forestali della provincia di Catania al n.1507

DIRETTORE TECNICO
Dott. Ing. Orazio TRICARICO
Ordine ingegneri di Bari n. 4985


Dott. Ing. Alessandro ANTEZZA
Ordine ingegneri di Bari n. 10743

01	GIUGNO 2023	G.T.	A.A.	O.T.	Progetto definitivo
0	DICEMBRE 2022	G.T.	A.A.	O.T.	Progetto definitivo
EM./REV.	DATA	REDATTO	VERIFICATO	APPROVATO	DESCRIZIONE

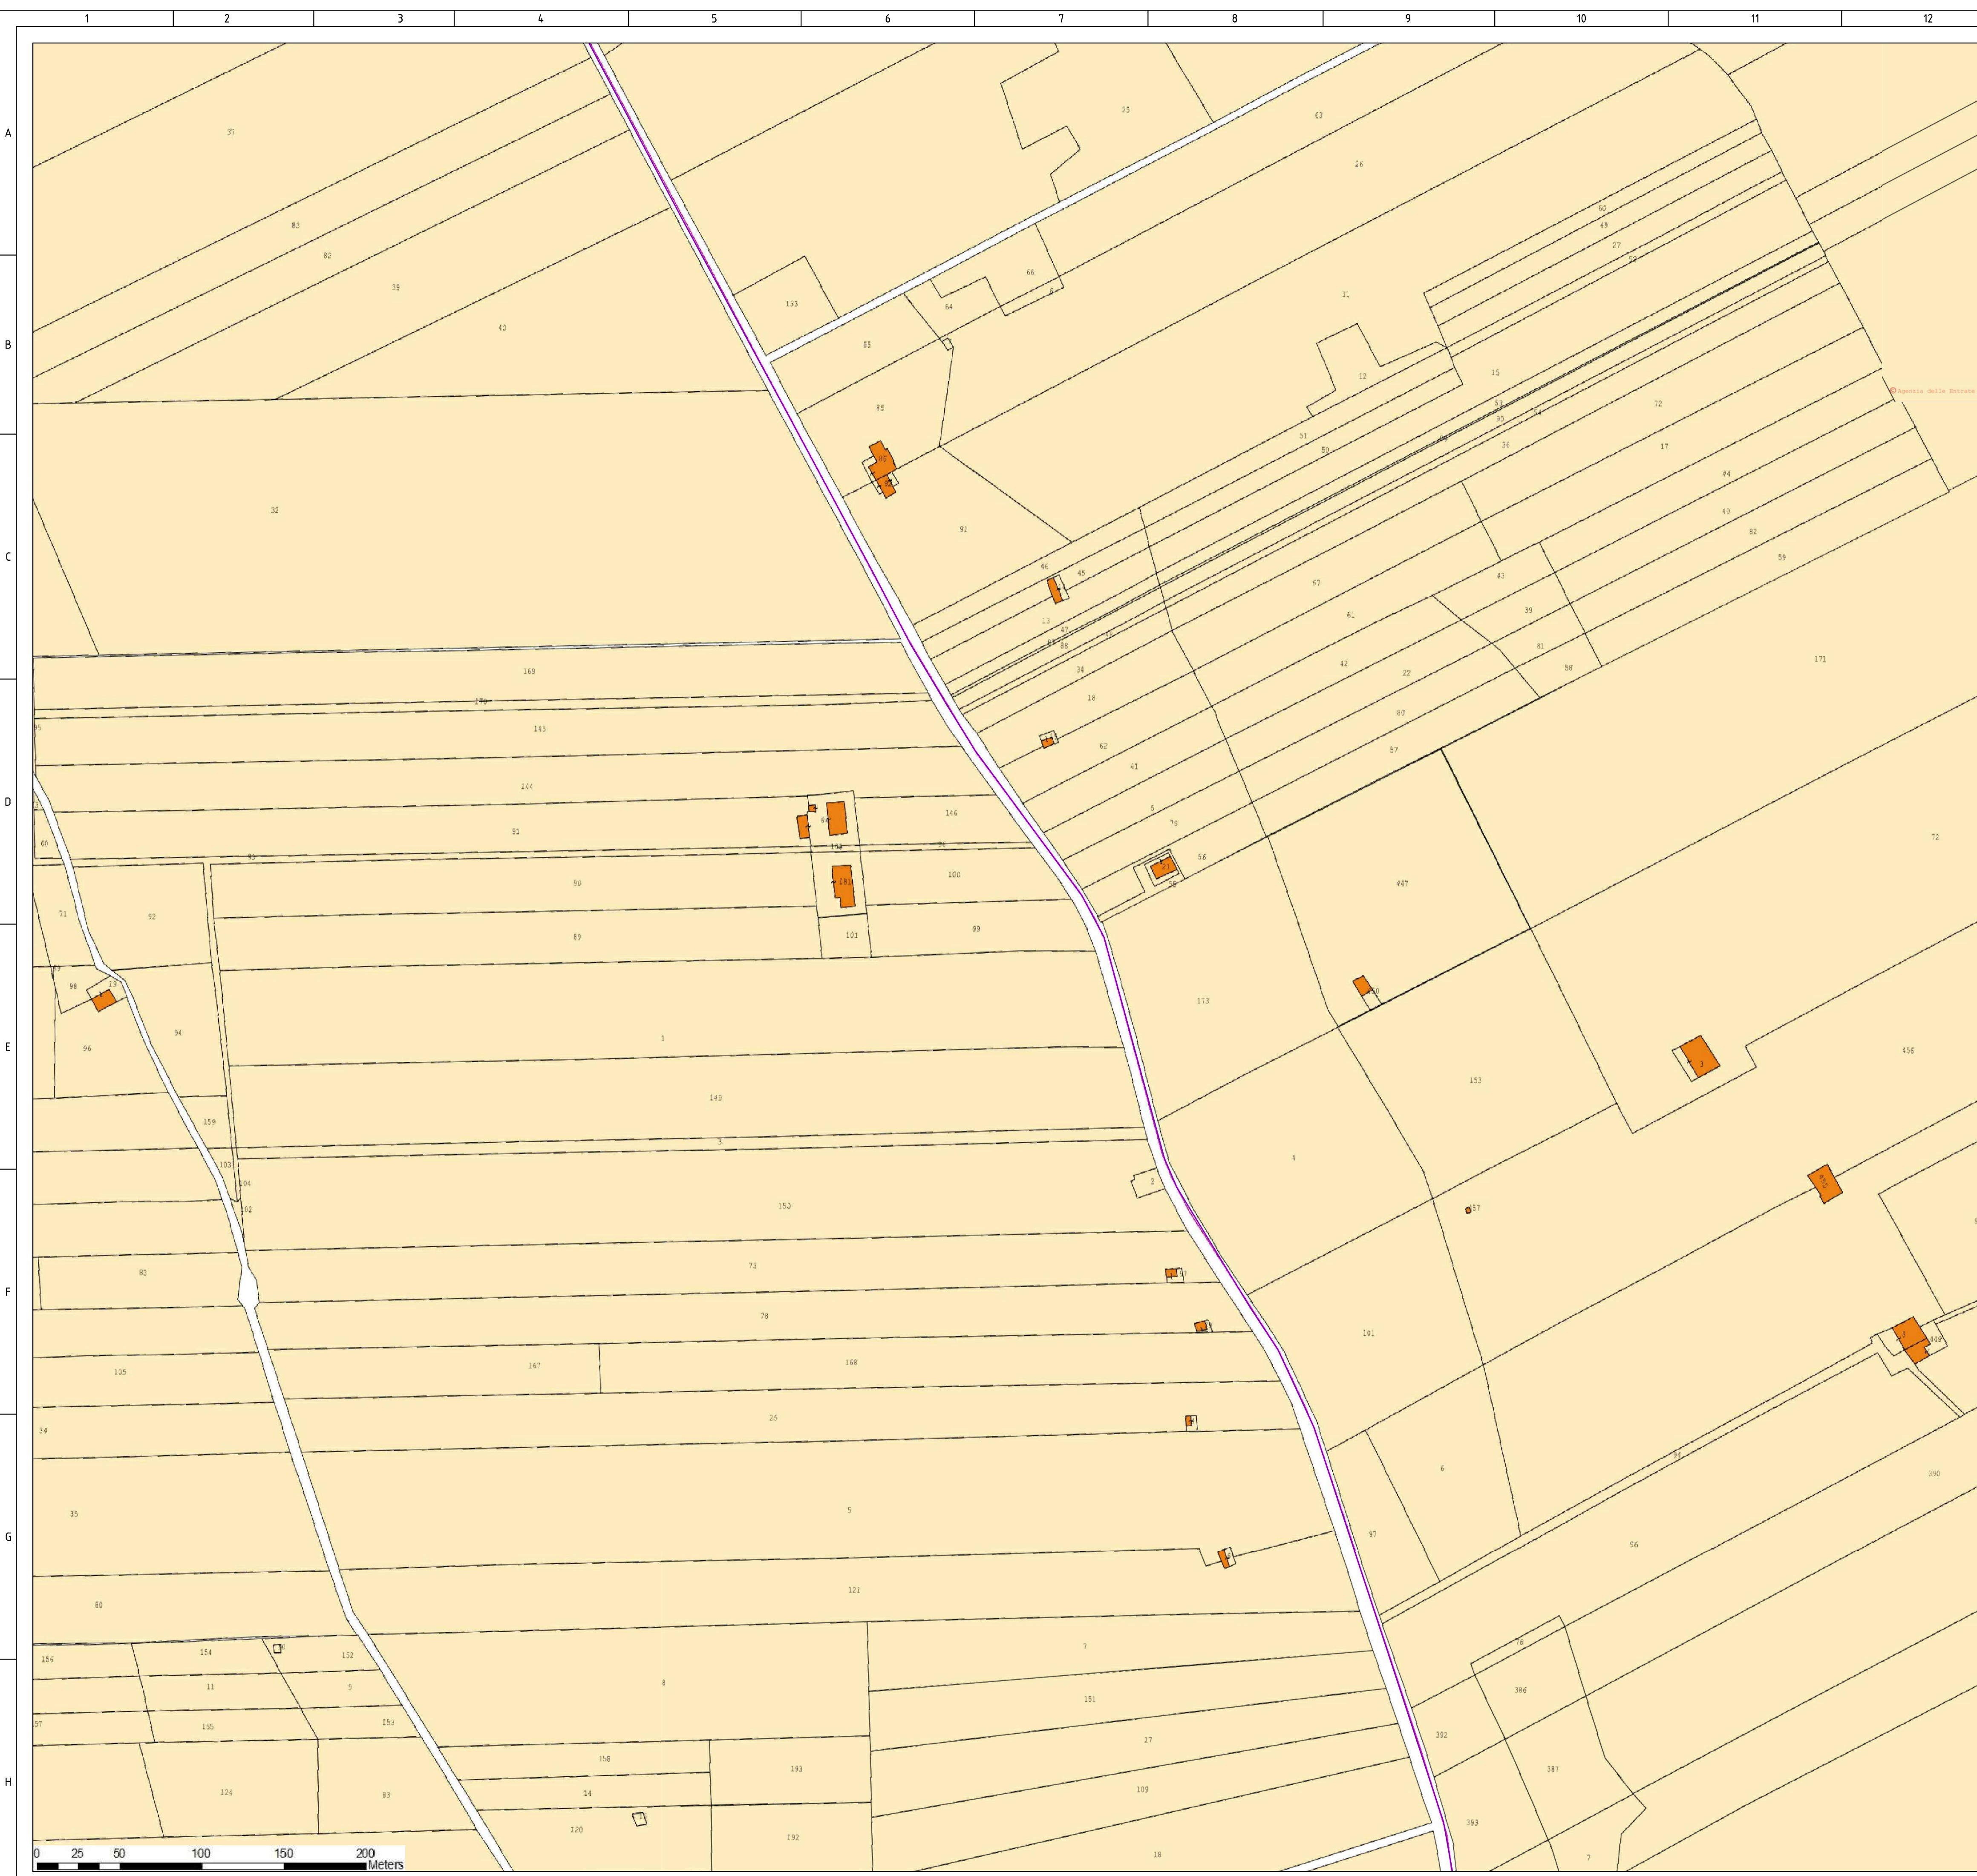

LEGENDA

- Turbine
- WTG
- Viabilità di nuova realizzazione
- Viabilità da ammodernare
- Piazzole di cantiere
- Piazzole di progetto
- Stoccaggio pale
- Allargamenti temporanei
- Linea 1
- Linea 2
- Linea 3
- Cavadotto
- Cabina di smistamento
- SE Utenze 36 - 30 KV
- Comune di Paceco
- Comune di Marsala
- Comune di Misiliscemi
- Comune di Trapani

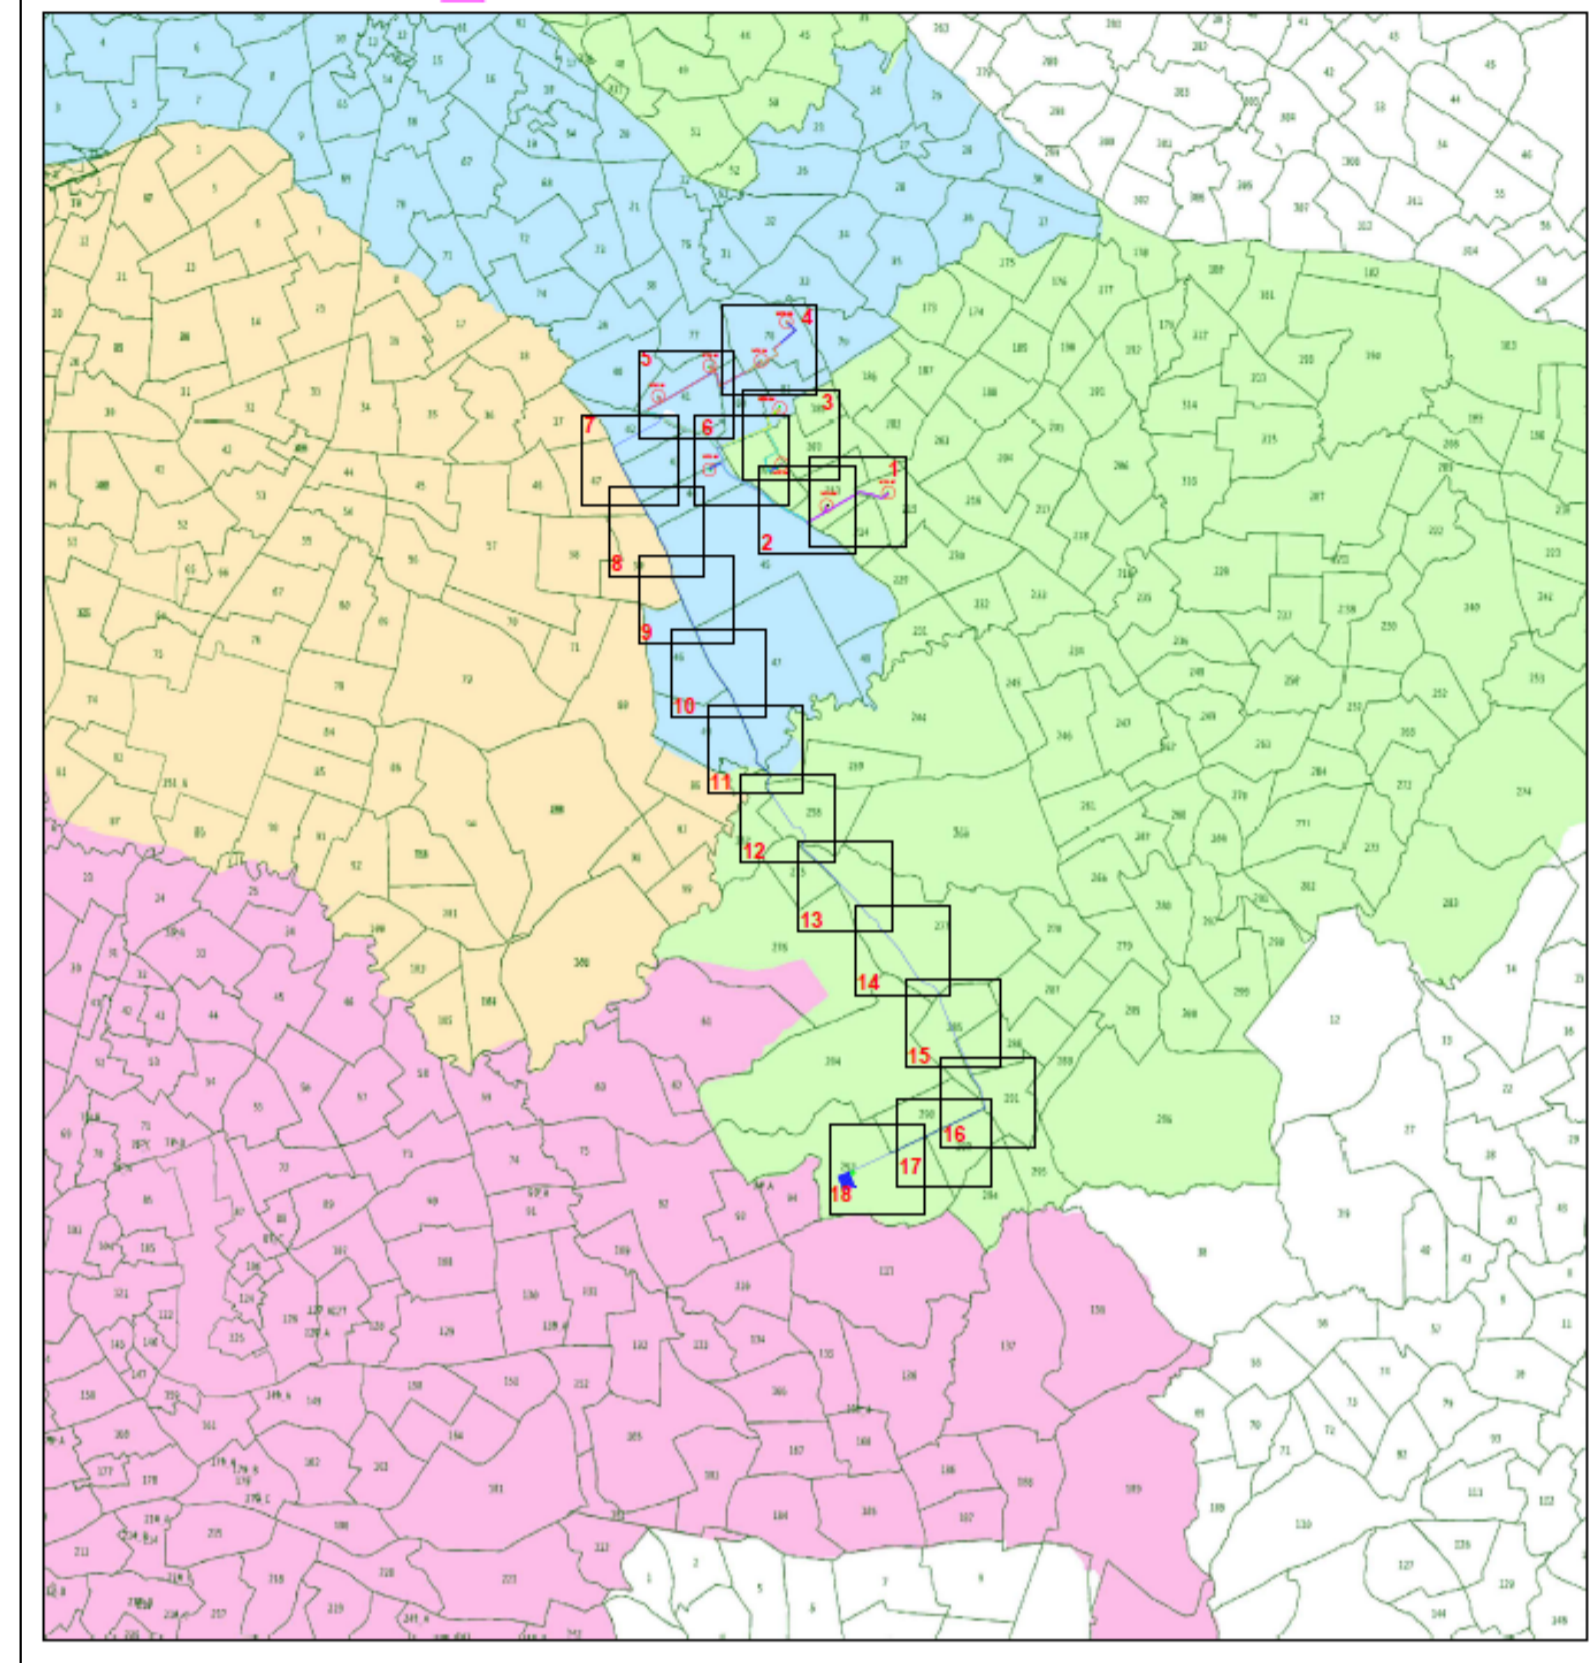

REGIONE SICILIA
Comune di PACECO
Comune di TRAPANI
Provincia di TRAPANI

PROGETTO DEFINITIVO PER LA REALIZZAZIONE DI UN IMPIANTO EOLICO DENOMINATO "CE FULGATORE" COSTITUITO DA 9 AEROGENERATORI CON POTENZA COMPLESSIVA DI 54 MW E RELATIVE OPERE DI CONNESSIONE ALLA R.T.N.

PIANO PARTICELLARE DI ESPROPRIO GRAFICO TAV.8/18
 Scala 1:2.000
 ELABORATO PD.25

PROPONENTE:

AEI WIND PROJECT II S.R.L.
 P.I. 16609261007
 Via Vincenzo Bellini, 22 00198 Roma

AEI WIND PROJECT II S.R.L.
 Via Vincenzo Bellini, 22
 00198 Roma (RM)
 pec: aeiwind-seconda@legalmail.it

CONSULENZA:

Dott. Archeologo Alberto D'Agata
 Archeologo di I fascia - Elenco nazionale
 Ing. Daniele Cianciolo
 Ordine degli Ingegneri di Catania 5943 sez. A
 Geometra Andrea Giuffrida
 Collegio Geometri della Provincia di Catania n. 3337
 Dott. ssa Biol. Cardaci Agnese Elena Maria
 Albo nazionale dei Biologi - Sezione A.A. 081058
 Dott.ssa Chiara Amato-Collab. Blackbee S.r.l.
 Ordine Regionale dei Geologi di Sicilia 3516 sez. A
 Dott. Agr. Giorgia Borrata - Ordine dei Dottori Agronomi e
 Dottori Forestali della provincia di Catania al n.1507

PROGETTISTI:

ATECH
 SOCIETA DI INGEGNERIA


Via Caduti di Nassirya 55
 70124 Bari (BA)
 e-mail: atechari@legalmail.it
 pec: atechari@legalmail.it

DIRETTORE TECNICO
 Dott. Ing. Orazio TRICARICO
 Ordine ingegneri di Bari n. 4985

Dott. Ing. Alessandro ANTEZZA
 Ordine ingegneri di Bari n. 10743


Dott. Ing. Alessandro ANTEZZA
 Ordine ingegneri di Bari n. 10743

01	GIUGNO 2023	G.T.	A.A.	O.T.	Progetto definitivo
0	DICEMBRE 2022	G.T.	A.A.	O.T.	Progetto definitivo
EM./REV.	DATA	REDATTO	VERIFICATO	APPROVATO	DESCRIZIONE

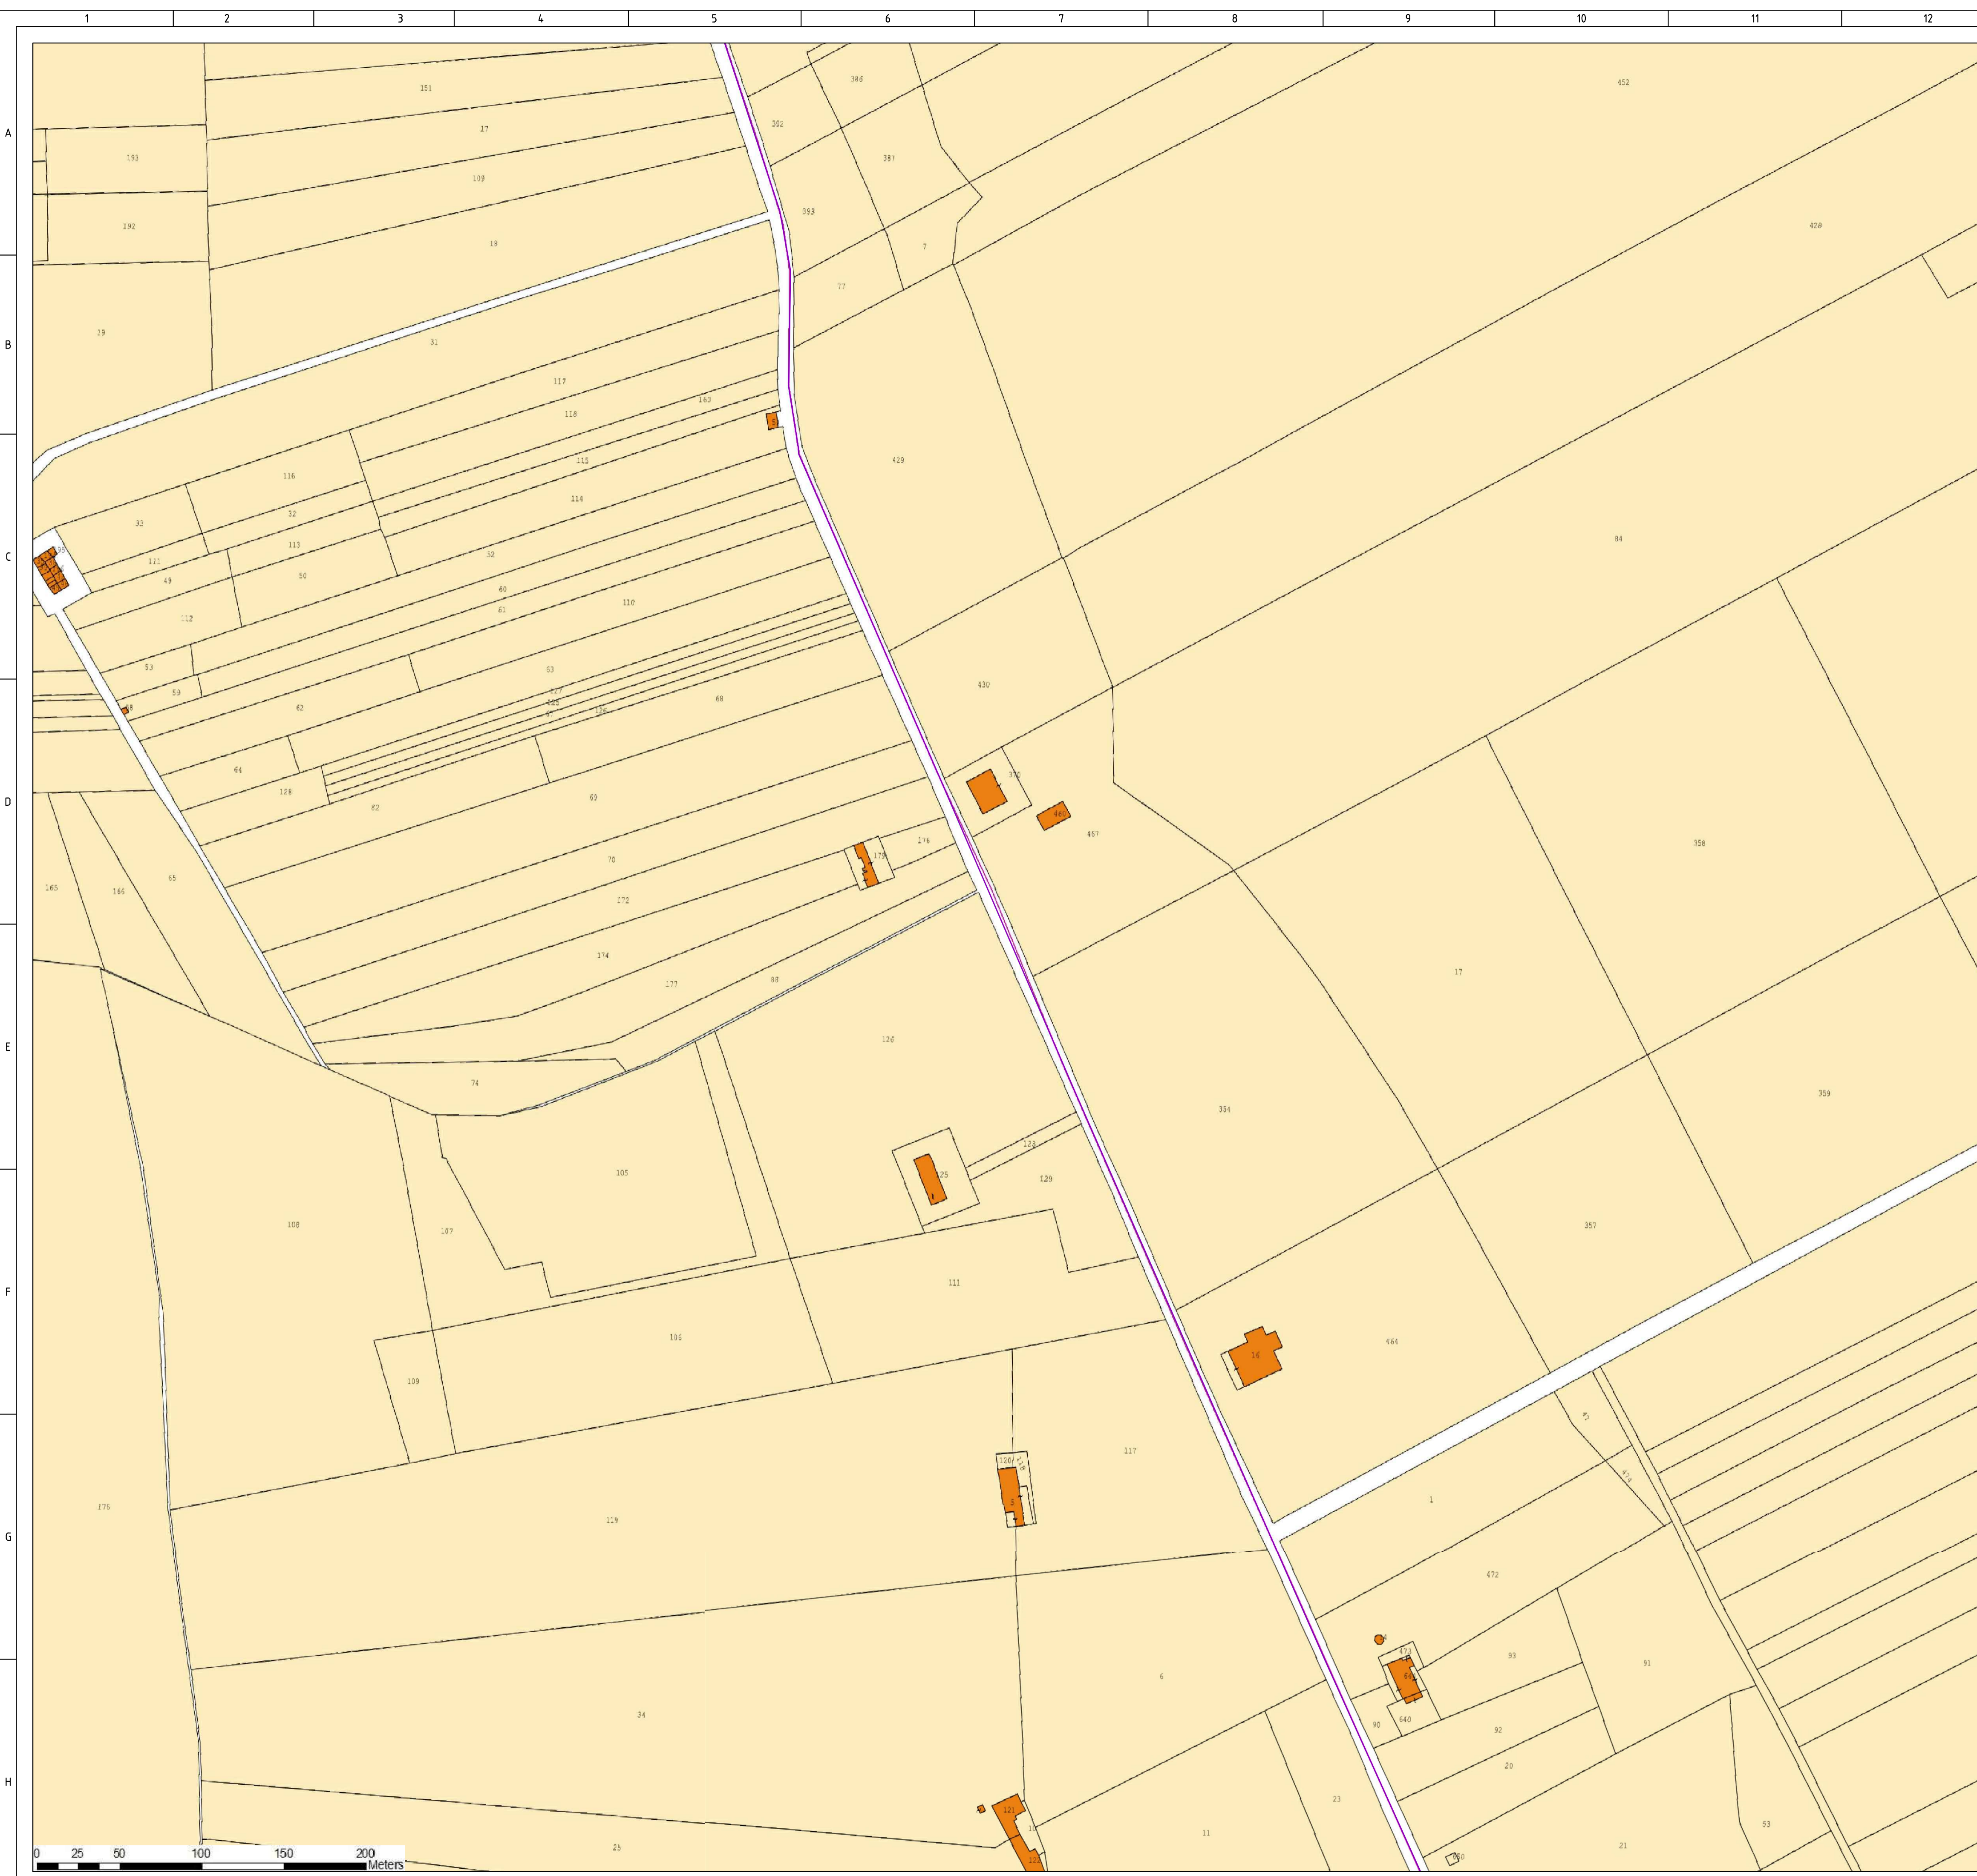

LEGENDA

- Turbine
- Viabilità di nuova realizzazione
- Viabilità da ammodernare
- Piazzole di cantiere
- Piazzole di progetto
- Stoccaggio pale
- Allargamenti temporanei
- Linea 1
- Linea 2
- Linea 3
- Cavidotto
- Cabina di smistamento
- SE Utente 36 - 30 KV
- Comune di Paceco
- Comune di Marsala
- Comune di Misiliscemi
- Comune di Trapani

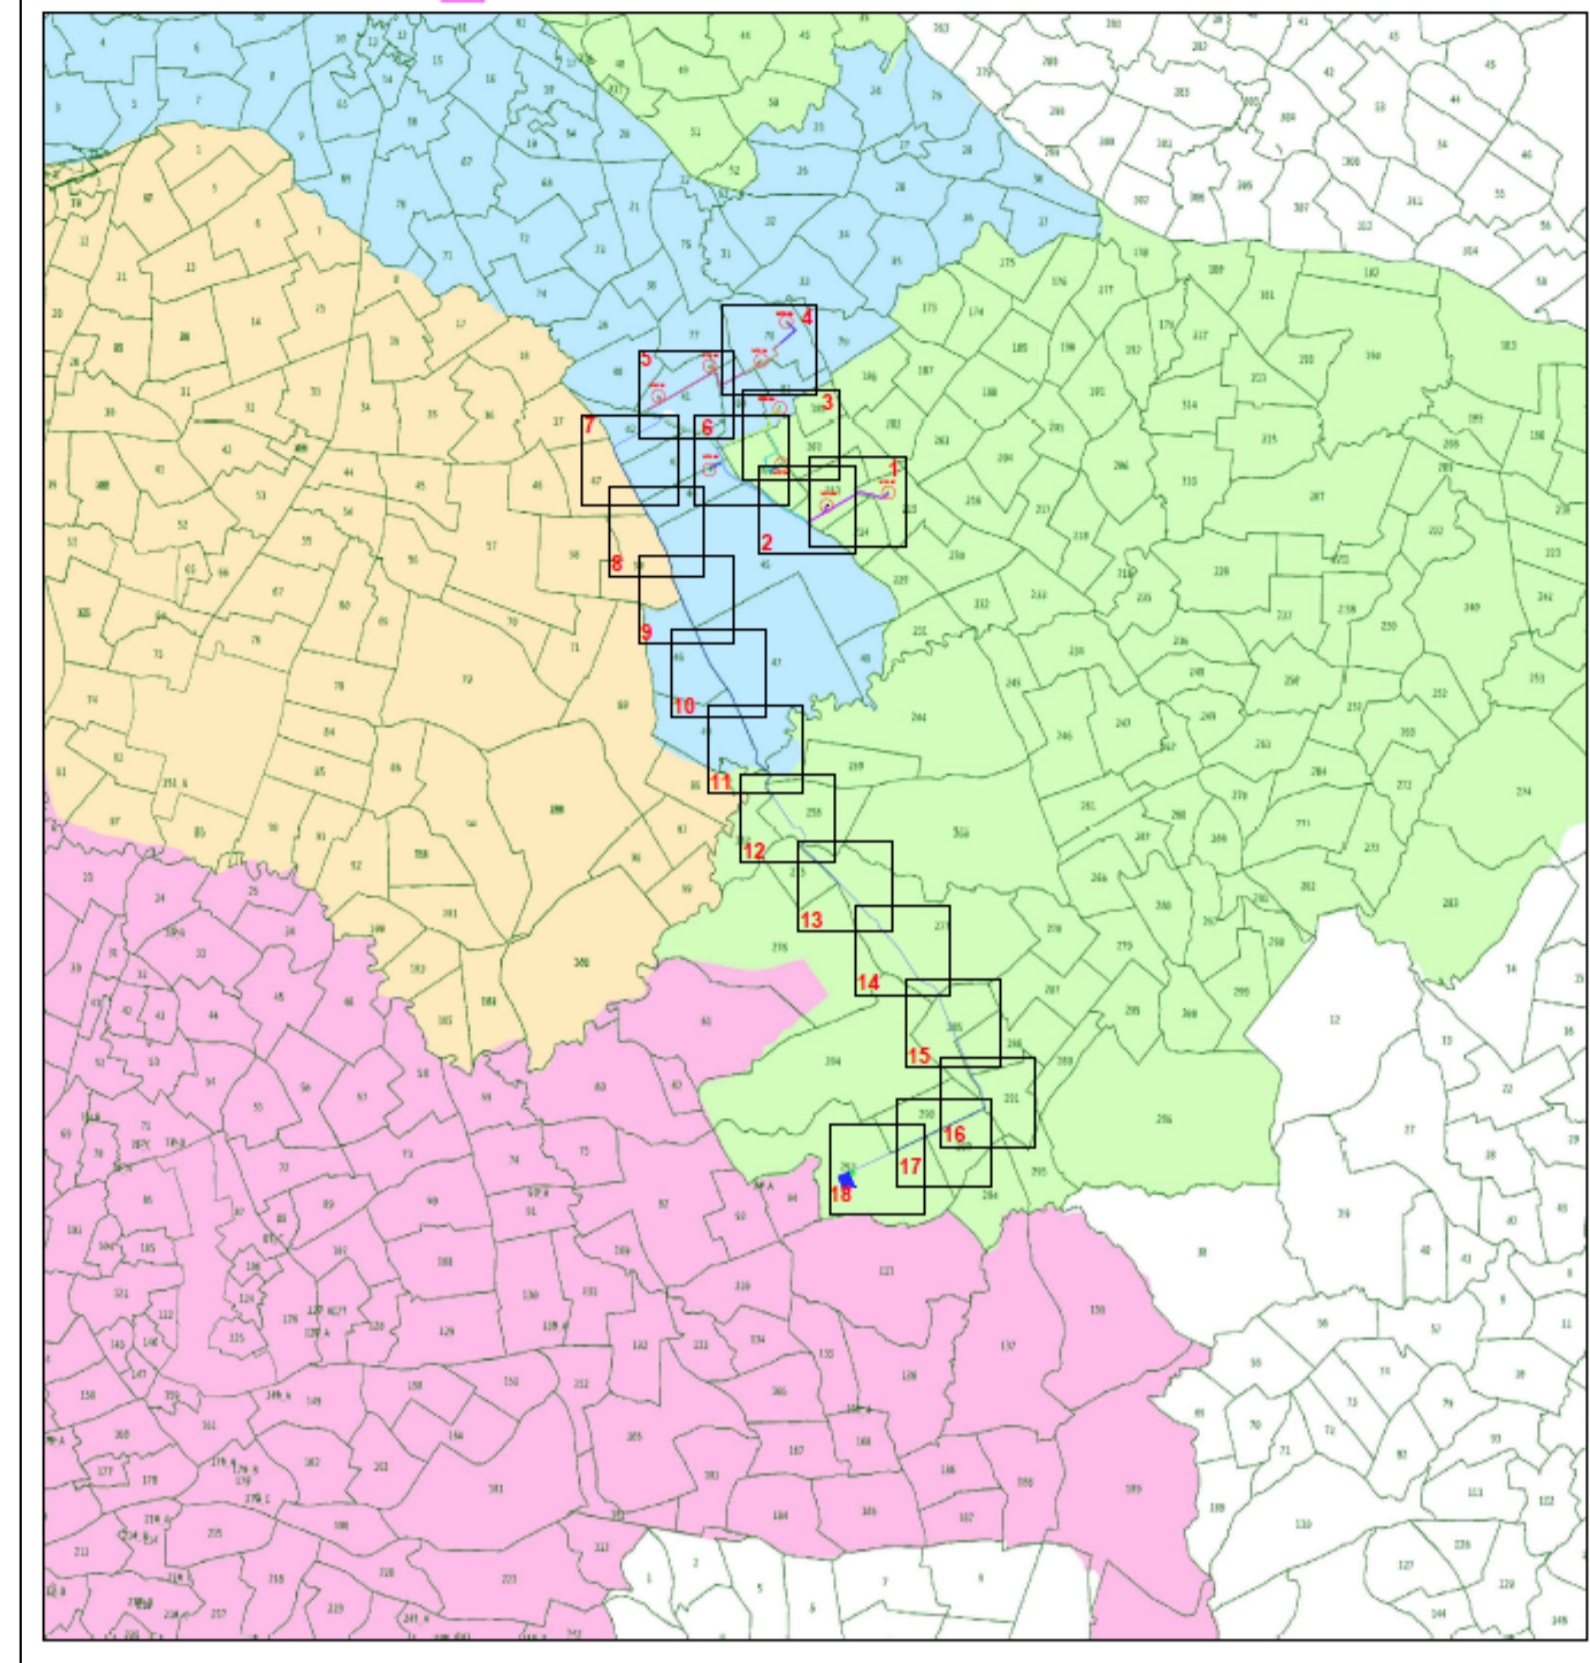

REGIONE SICILIA

Comune di PACECO

Comune di TRAPANI

Provincia di TRAPANI

PROGETTO DEFINITIVO PER LA REALIZZAZIONE DI UN IMPIANTO EOLICO DENOMINATO "CE FULGATORE" COSTITUITO DA 9 AEROGENERATORI CON POTENZA COMPLESSIVA DI 54 MW E RELATIVE OPERE DI CONNESSIONE ALLA R.T.N.

PIANO PARTICELLARE DI ESPROPRIO GRAFICO TAV.9/18
 Scala 1:2.000

ELABORATO
PD.25

PROPRONTE:

AEI WIND PROJECT II S.R.L.
 P.I. 16809261007
 Via Vincenzo Bellini,
 22 00198 Roma

AEI WIND PROJECT II S.R.L.
 Via Vincenzo Bellini, 22
 00198 Roma (RM)
 pec: aeiwind-seconda@legalmail.it

CONSULENZA:
 Dott. Archeologo Alberto D'Agata
 Archeologo di I fascia -Elenco nazionale
 Ing. Daniele Cianciolo
 Ordine degli ingegneri di Catania 5943 sez. A
 Geometra Andrea Giuffrida
 Collegio Geometri della Provincia di Catania n. 3337
 Dott. ssa Biol. Cardaci Agnese Elena Maria
 Albo nazionale dei Biologi - Sezione A AA_081058
 Dott.ssa Chiara Amato-Collab. Blackbee S.r.l.
 Ordine Regionale dei Geologi di Sicilia 3516 sez. A
 Dott. Agr. Giorgia Borrata - Ordine dei Dottori Agronomi e
 Dottori Forestali della provincia di Catania al n.1507

PROGETTISTI:

ATECH
 SOCIETÀ DI INGEGNERIA

Via Caduti di Nassirya 55
 70124 Bari (BA)
 e-mail: atechari@libero.it
 pec: atechari@legalmail.it


DIRETTORE TECNICO
 Dott. Ing. Orazio TRICARICO
 Ordine ingegneri di Bari n. 4985

Dott. Ing. Alessandro ANTEZZA
 Ordine ingegneri di Bari n. 10743

Dott. Ing. Alessandro ANTEZZA
 Ordine ingegneri di Bari n. 10743


01	GIUGNO 2023	G.T.	A.A.	O.T.	Progetto definitivo
0	DICEMBRE 2022	G.T.	A.A.	O.T.	Progetto definitivo
EM./REV.	DATA	REDATTO	VERIFICATO	APPROVATO	DESCRIZIONE



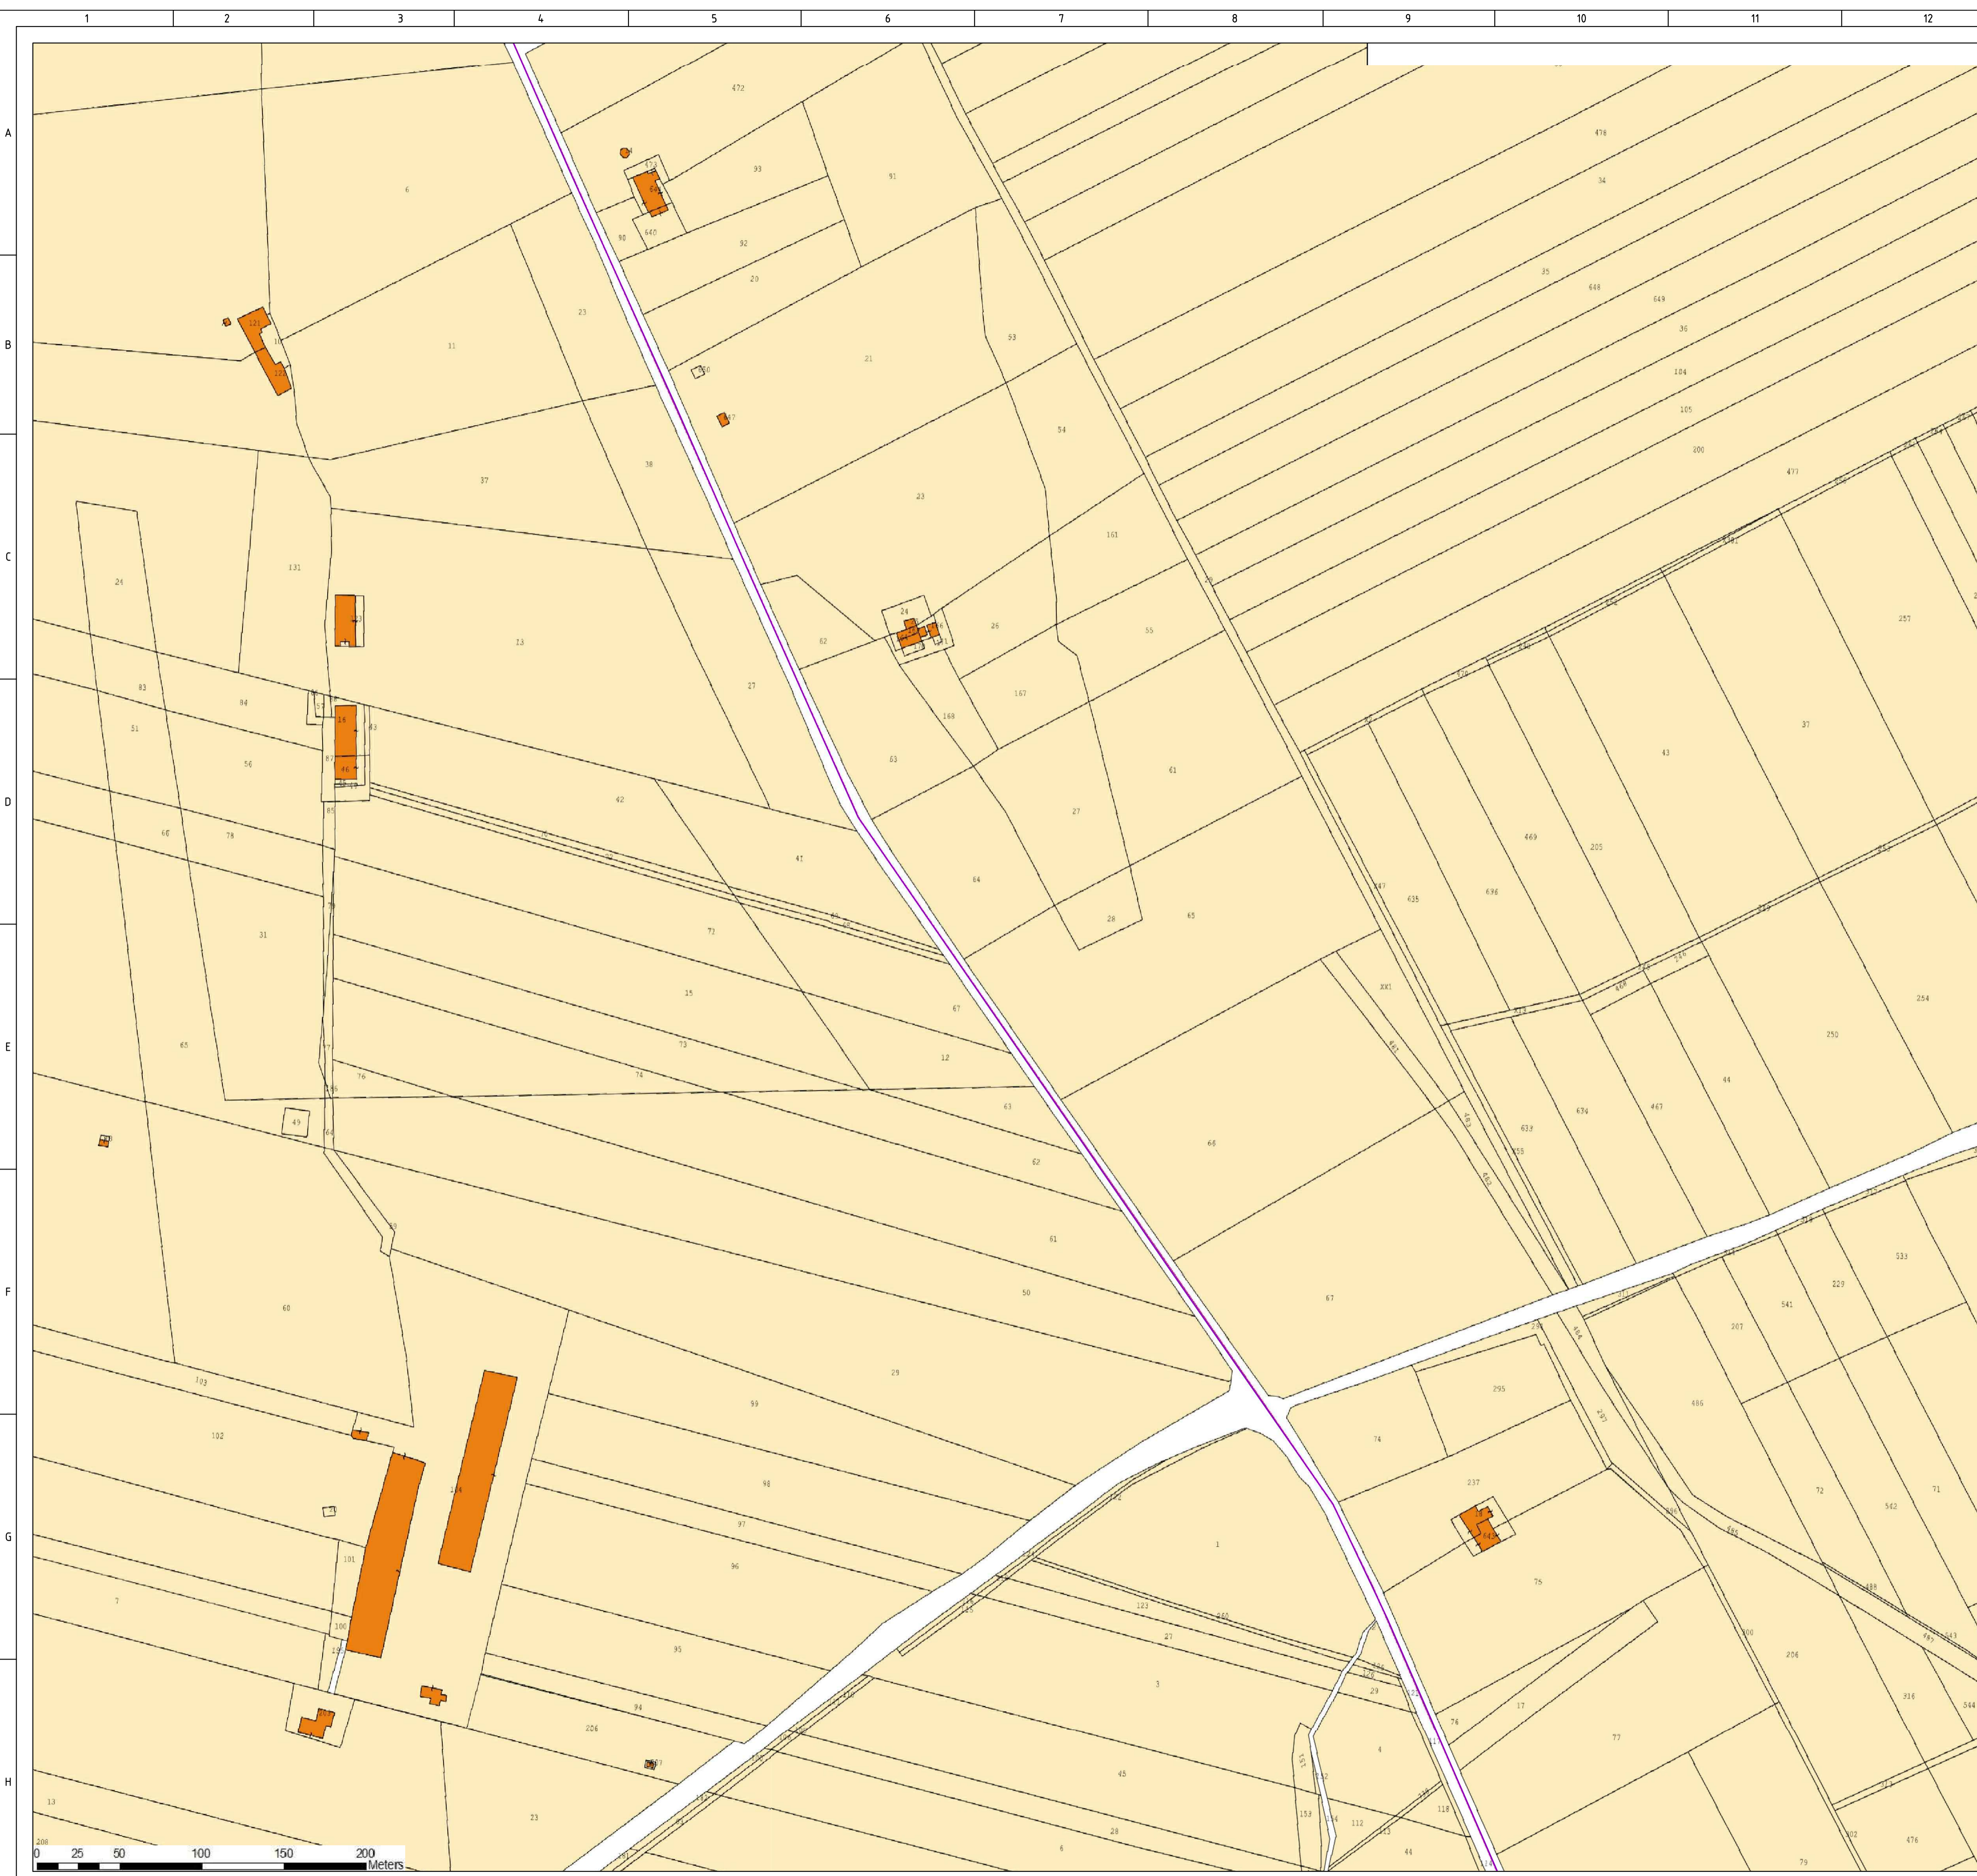

LEGENDA

- Turbine
- WTG
- Viabilità di nuova realizzazione
- Viabilità da ammodernare
- Piazzole di cantiere
- Piazzole di progetto
- Stoccaggio pale
- ▨ Allargamenti temporanei
- Linea 1
- Linea 2
- Linea 3
- Cavidotto
- Cabina di smistamento
- SE Utenze 36 - 30 kV
- Comune di Paceco
- Comune di Marsala
- Comune di Misiliscemi
- Comune di Trapani

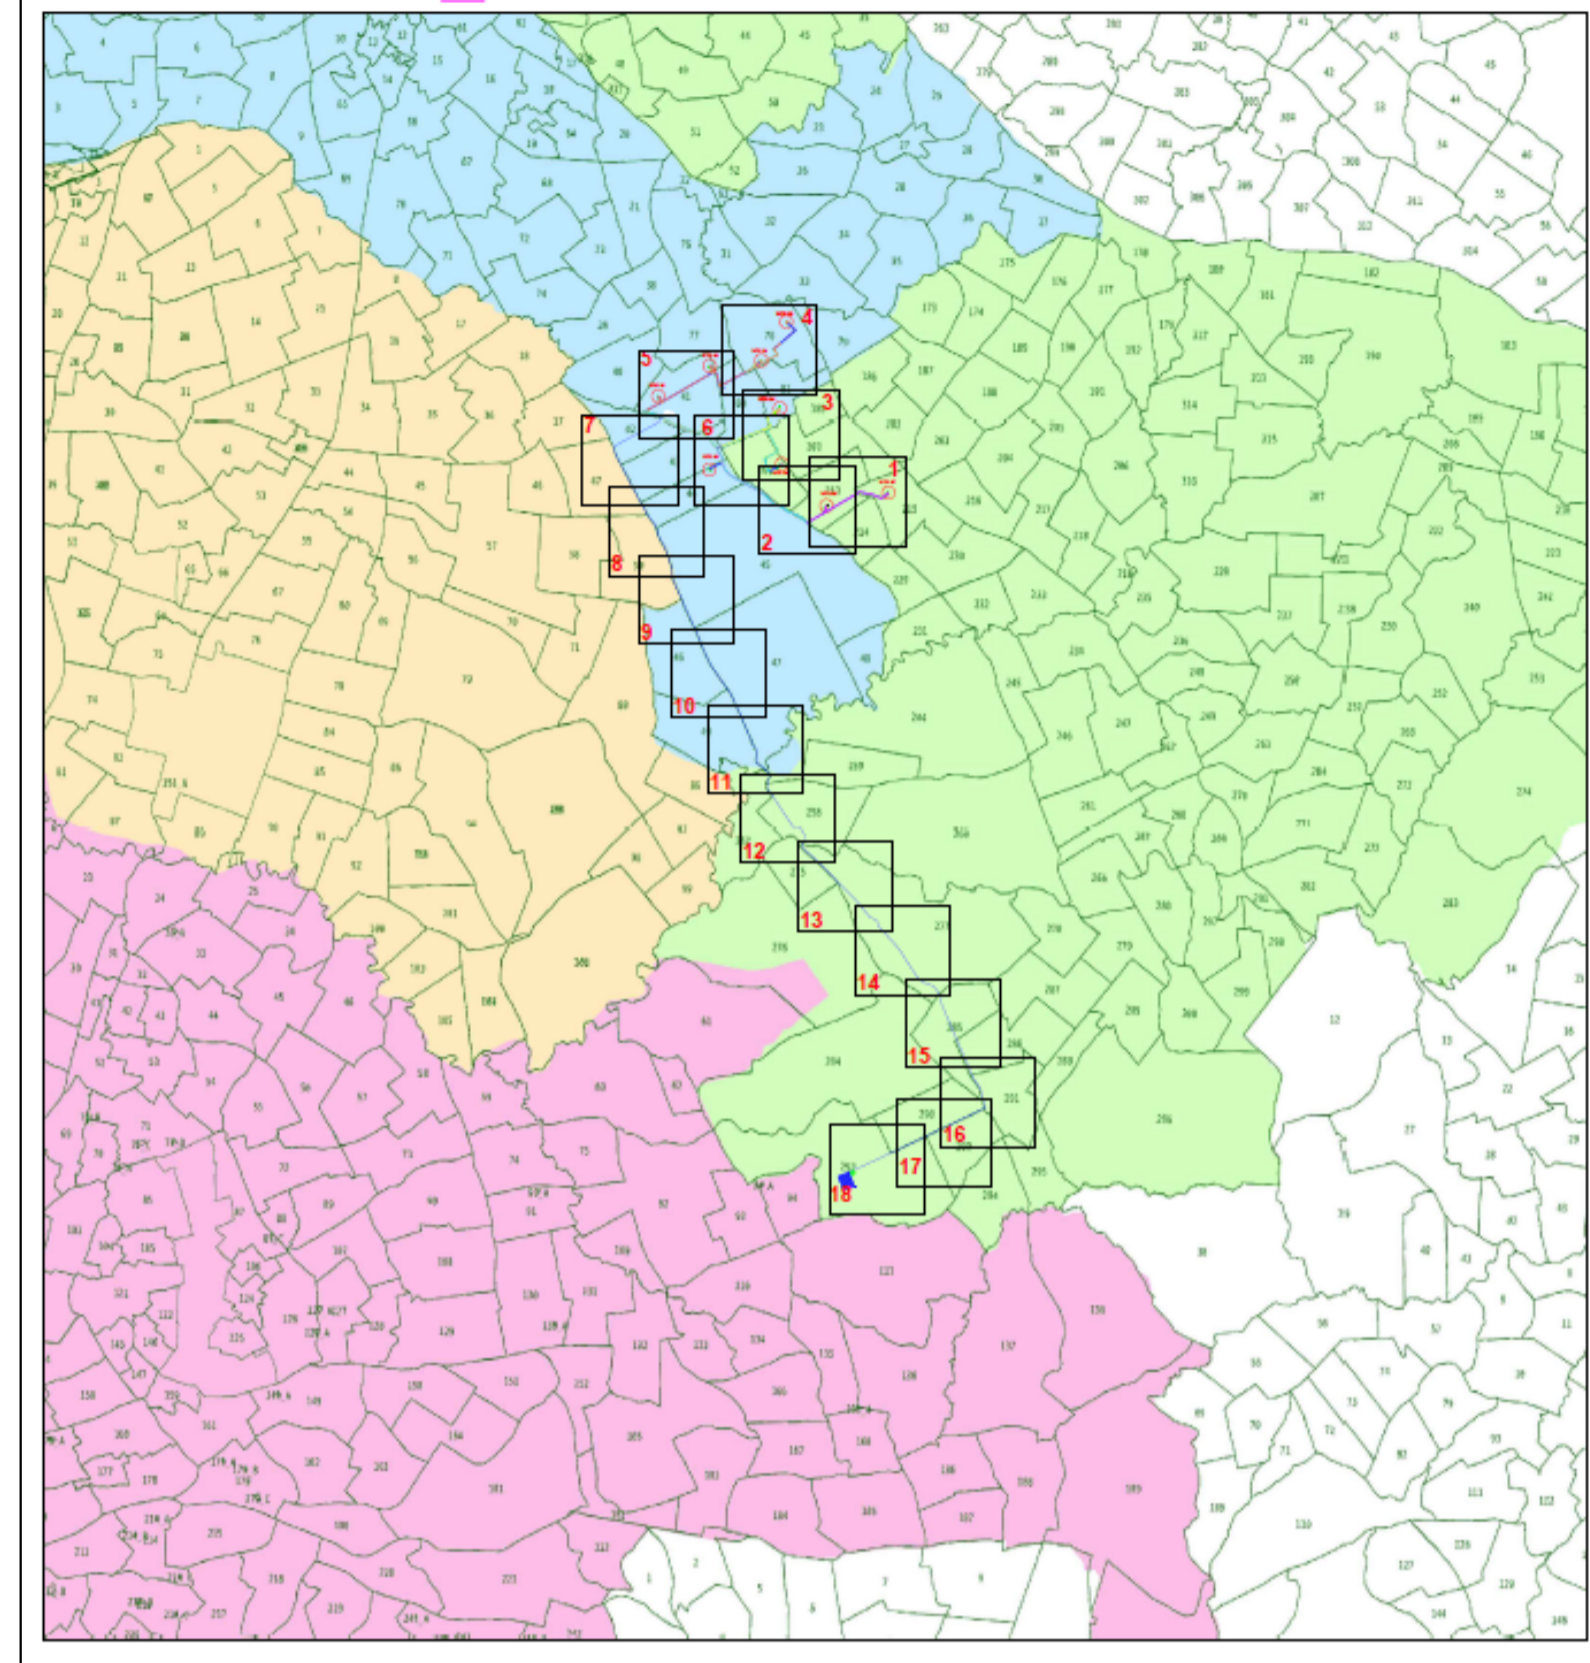

REGIONE SICILIA
Comune di PACECO
Comune di TRAPANI
Provincia di TRAPANI

PROGETTO DEFINITIVO PER LA REALIZZAZIONE DI UN IMPIANTO EOLICO DENOMINATO "CE FULGATORE" COSTITUITO DA 9 AEROGENERATORI CON POTENZA COMPLESSIVA DI 54 MW E RELATIVE OPERE DI CONNESSIONE ALLA R.T.N.

PIANO PARTICELLARE DI ESPROPRIO GRAFICO TAV.10/18
Scala 1:2.000

ELABORATO
PD.25

PROPRONTE:

AEI WIND PROJECT II S.R.L.
Via Vincenzo Bellini, 22
00198 Roma (RM)
pec: aeiwind-seconda@legalmail.it

CONSULENZA:
Dott. Archeologo Alberto D'Agata
Archeologo di I fascia - Elenco nazionale
Ing. Daniele Cianciolo
Ordine degli ingegneri di Catania 5943 sez. A
Geometra Andrea Giuffrida
Collegio Geometri della Provincia di Catania n. 3337
Dott. ssa Biol. Cardaci Agnese Elena Maria
Albo nazionale dei Biologi - Sezione A.A. 081058
Dott.ssa Chiara Amato-Collab. Blackbee S.r.l.
Ordine Regionale dei Geologi di Sicilia 3516 sez. A
Dott. Agr. Giorgia Borrata - Ordine dei Dottori Agronomi e Dottori Forestali della provincia di Catania al n.1507

PROGETTISTI:


Via Caduti di Nassirya 55
70124 Bari (BA)
e-mail: atech@libero.it
pec: atech@legalmail.it

DIRETTORE TECNICO
Dott. Ing. Orazio TRICARICO
Ordine ingegneri di Bari n. 4985

Dott. Ing. Alessandro ANTEZZA
Ordine ingegneri di Bari n. 10743


01	GIUGNO 2023	G.T.	A.A.	O.T.	Progetto definitivo
0	DICEMBRE 2022	G.T.	A.A.	O.T.	Progetto definitivo
EM/REV.	DATA	REDATTO	VERIFICATO	APPROVATO	DESCRIZIONE



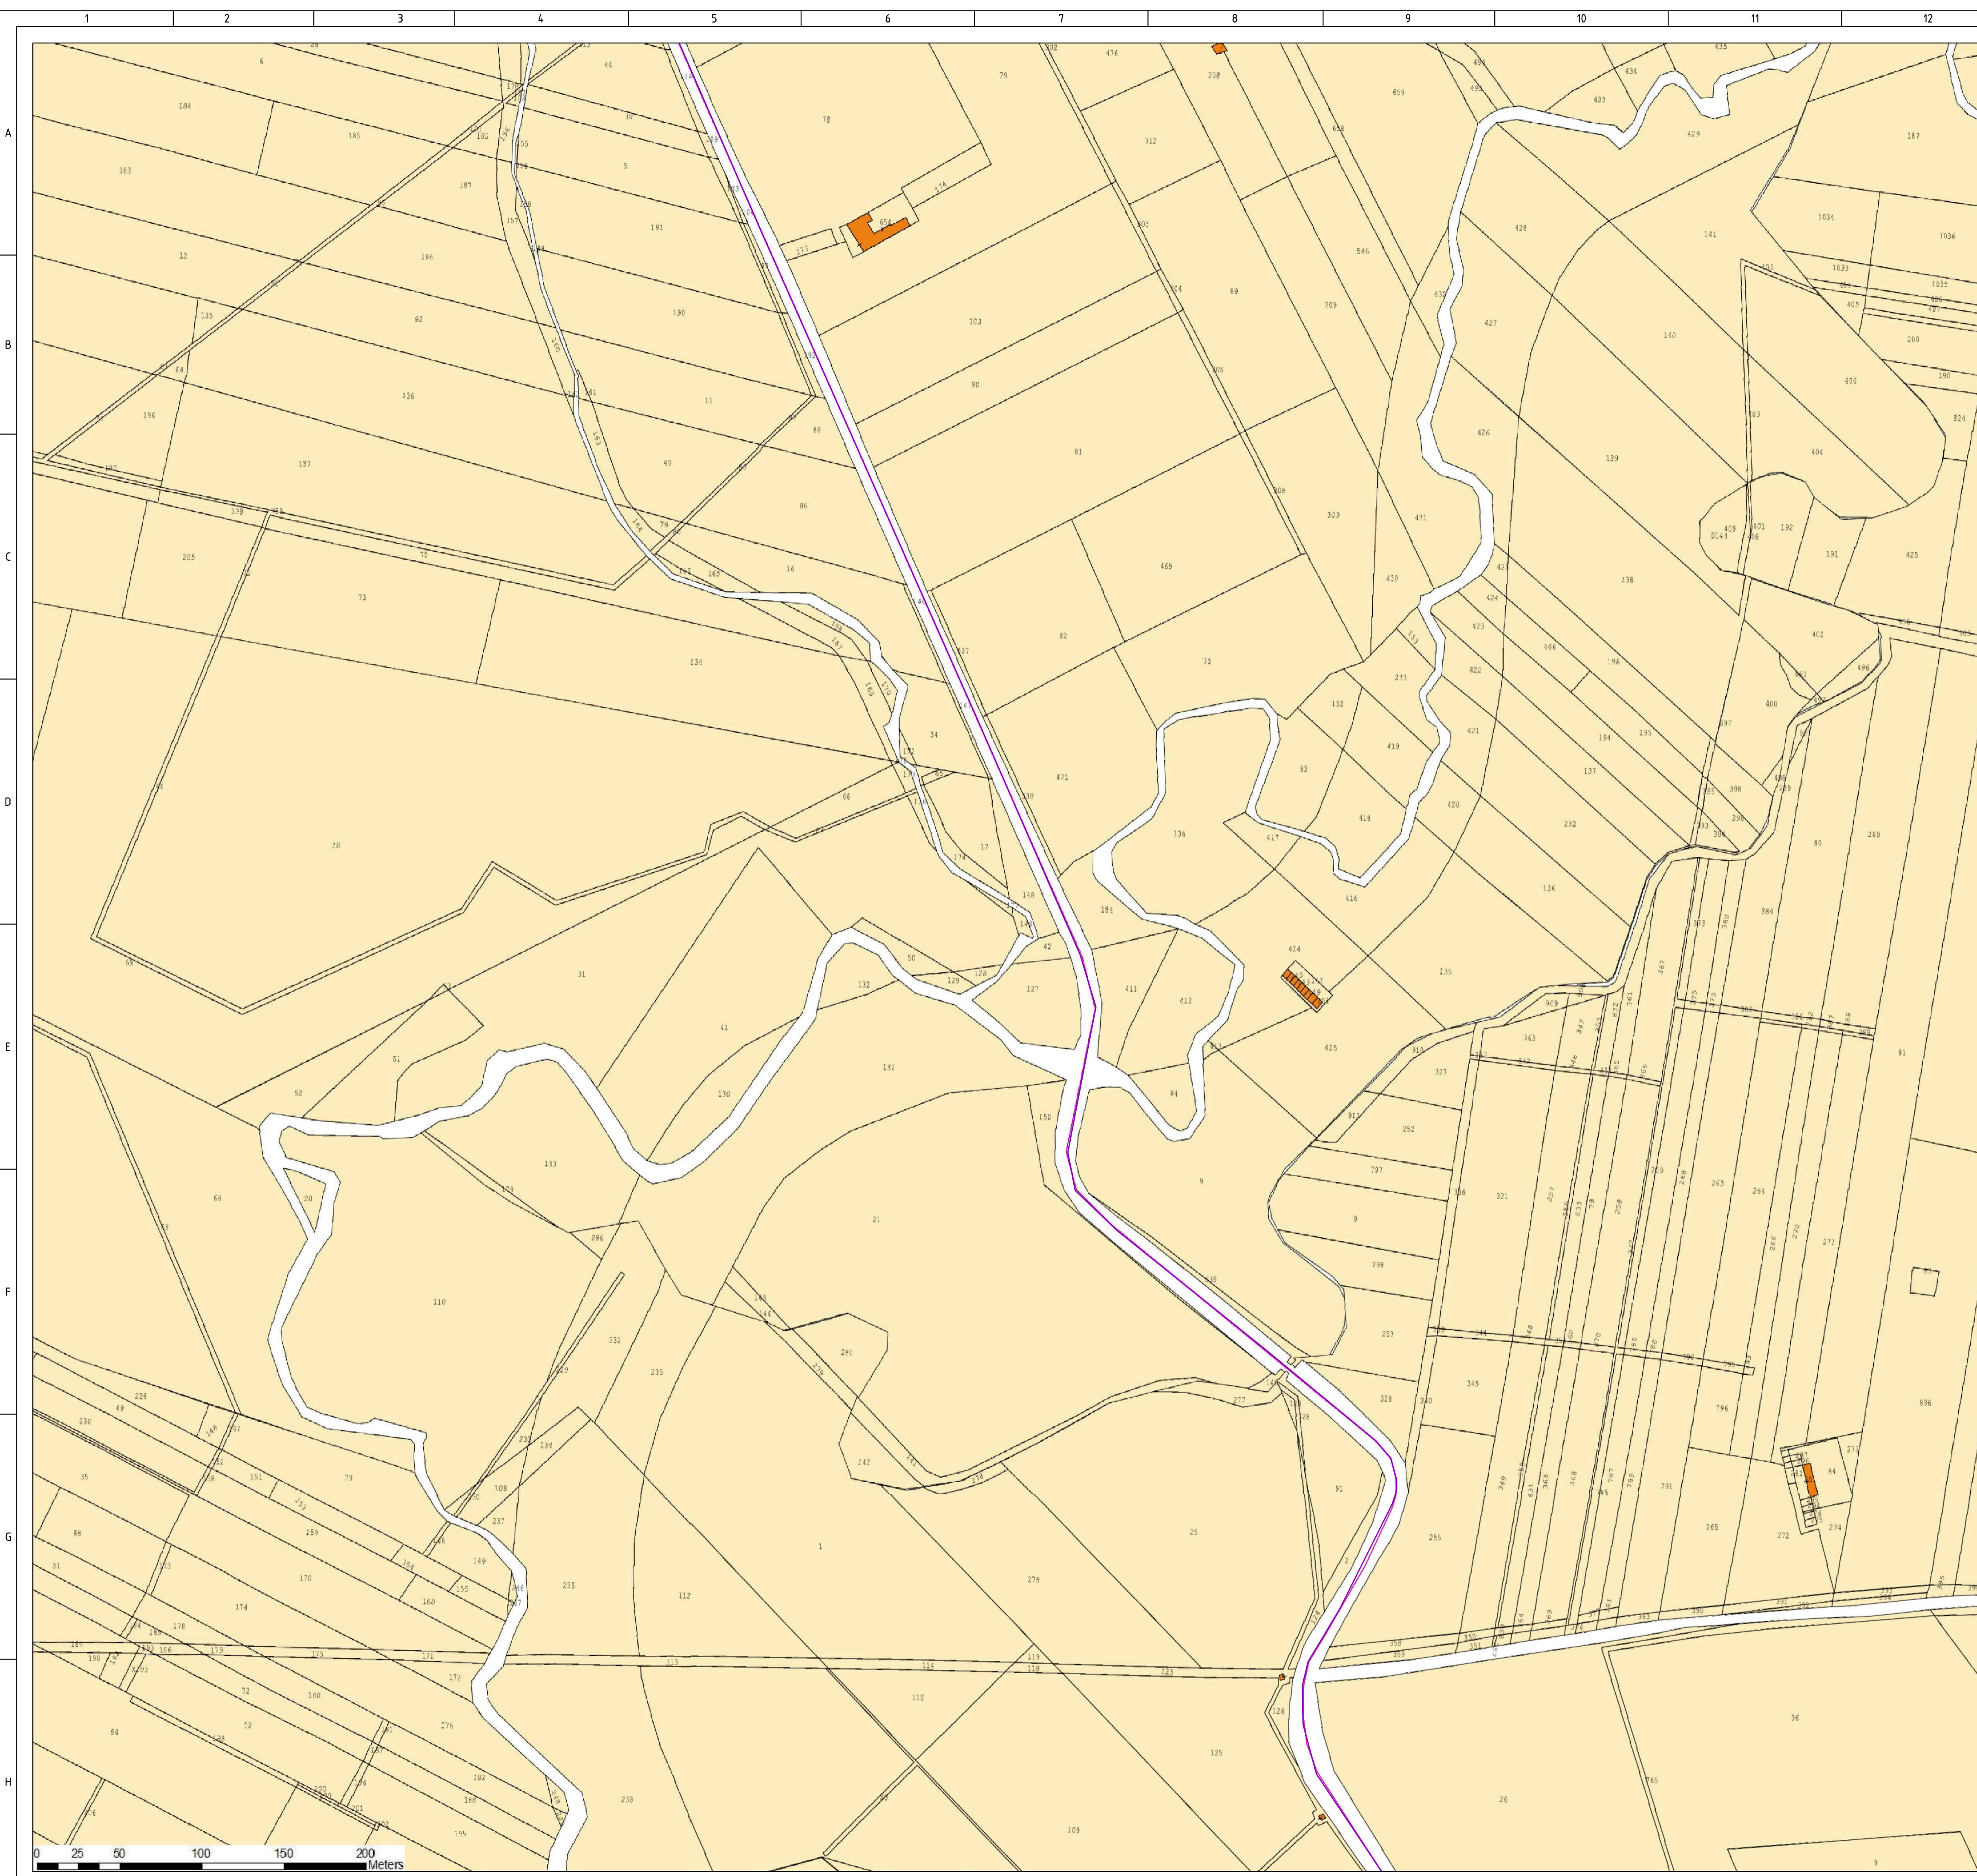

LEGENDA

- Turbine
- WTG
- Viabilità di nuova realizzazione
- Viabilità da ammodernare
- Piazzole di cantiere
- Piazzole di progetto
- Stoccaggio pale
- Allargamenti temporanei
- Linea 1
- Linea 2
- Linea 3
- Cavadotto
- Cabina di smistamento
- SE Utena 36 - 30 kV
- Comune di Paceco
- Comune di Marsala
- Comune di Misiliscemi
- Comune di Trapani

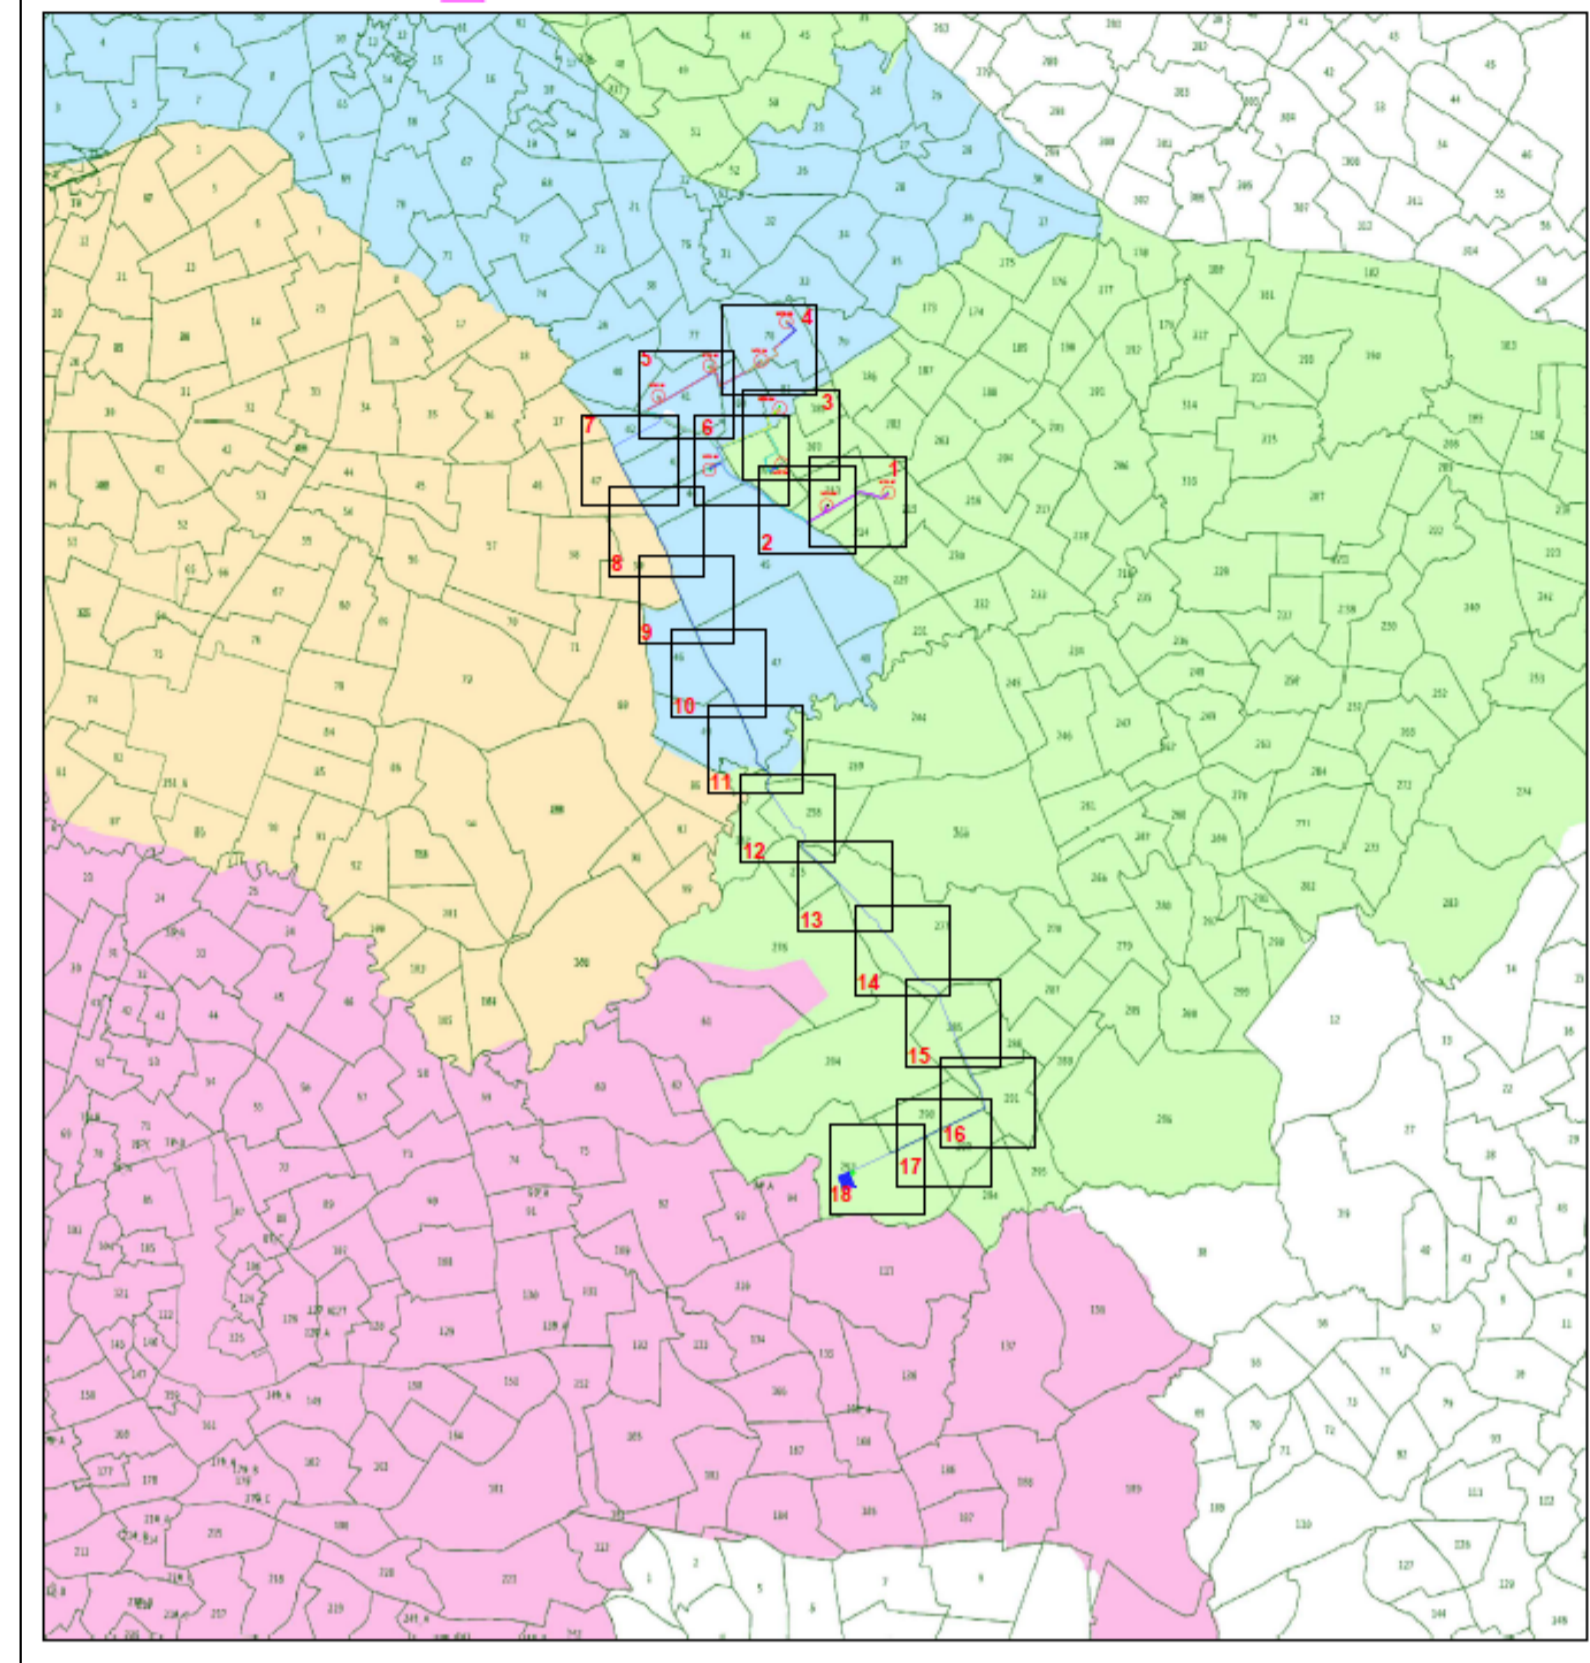

REGIONE SICILIA
Comune di PACECO
Comune di TRAPANI
Provincia di TRAPANI

PROGETTO DEFINITIVO PER LA REALIZZAZIONE DI UN IMPIANTO EOLICO DENOMINATO "CE FULGATORE" COSTITUITO DA 9 AEROGENERATORI CON POTENZA COMPLESSIVA DI 54 MW E RELATIVE OPERE DI CONNESSIONE ALLA R.T.N.

PIANO PARTICELLARE DI ESPROPRIO GRAFICO TAV.11/18
 Scala 1:2.000

ELABORATO
PD.25

PROPONENTE:

AEI WIND PROJECT II S.R.L.
 P.I. 14809262007
 Via Vincenzo Bellini,
 22 00198 Roma

AEI WIND PROJECT II S.R.L.
 Via Vincenzo Bellini, 22
 00198 Roma (RM)
 pec: aeiwind-seconda@legalmail.it

PROGETTISTI:

ATECH
 SOCIETA DI INGEGNERIA

Via Caduti di Nassirya 55
 70124 Bari (BA)
 e-mail: atechbari@libero.it
 pec: atechbari@legalmail.it

CONSULENZA:

Dott. Archeologo Alberto D'Agata
 Archeologo di I fascia -Elenco nazionale
 Ing. Daniele Cianciolo
 Ordine degli ingegneri di Catania 5943 sez. A
 Geometra Andrea Giuffrida
 Collegio Geometri della Provincia di Catania n. 3337
 Dott. ssa Biol. Cardaci Agnese Elena Maria
 Albo nazionale dei Biologi - Sezione A AA_081058
 Dott.ssa Chiara Amato-Collab. Blackbee S.r.l.
 Ordine Regionale dei Geologi di Sicilia 3516 sez. A
 Dott. Agr. Giorgia Borrata - Ordine dei Dottori Agronomi e
 Dottori Forestali della provincia di Catania al n.1507


DIRETTORE TECNICO

Dott. Ing. Orazio TRICARICO
 Ordine ingegneri di Bari n. 4885

Dott. Ing. Alessandro ANTEZZA
 Ordine ingegneri di Bari n. 10743 A - 10743


01	GIUGNO 2023	G.T.	A.A.	O.T.	Progetto definitivo
0	DICEMBRE 2022	G.T.	A.A.	O.T.	Progetto definitivo
EM./REV.	DATA	REDATTO	VERIFICATO	APPROVATO	DESCRIZIONE



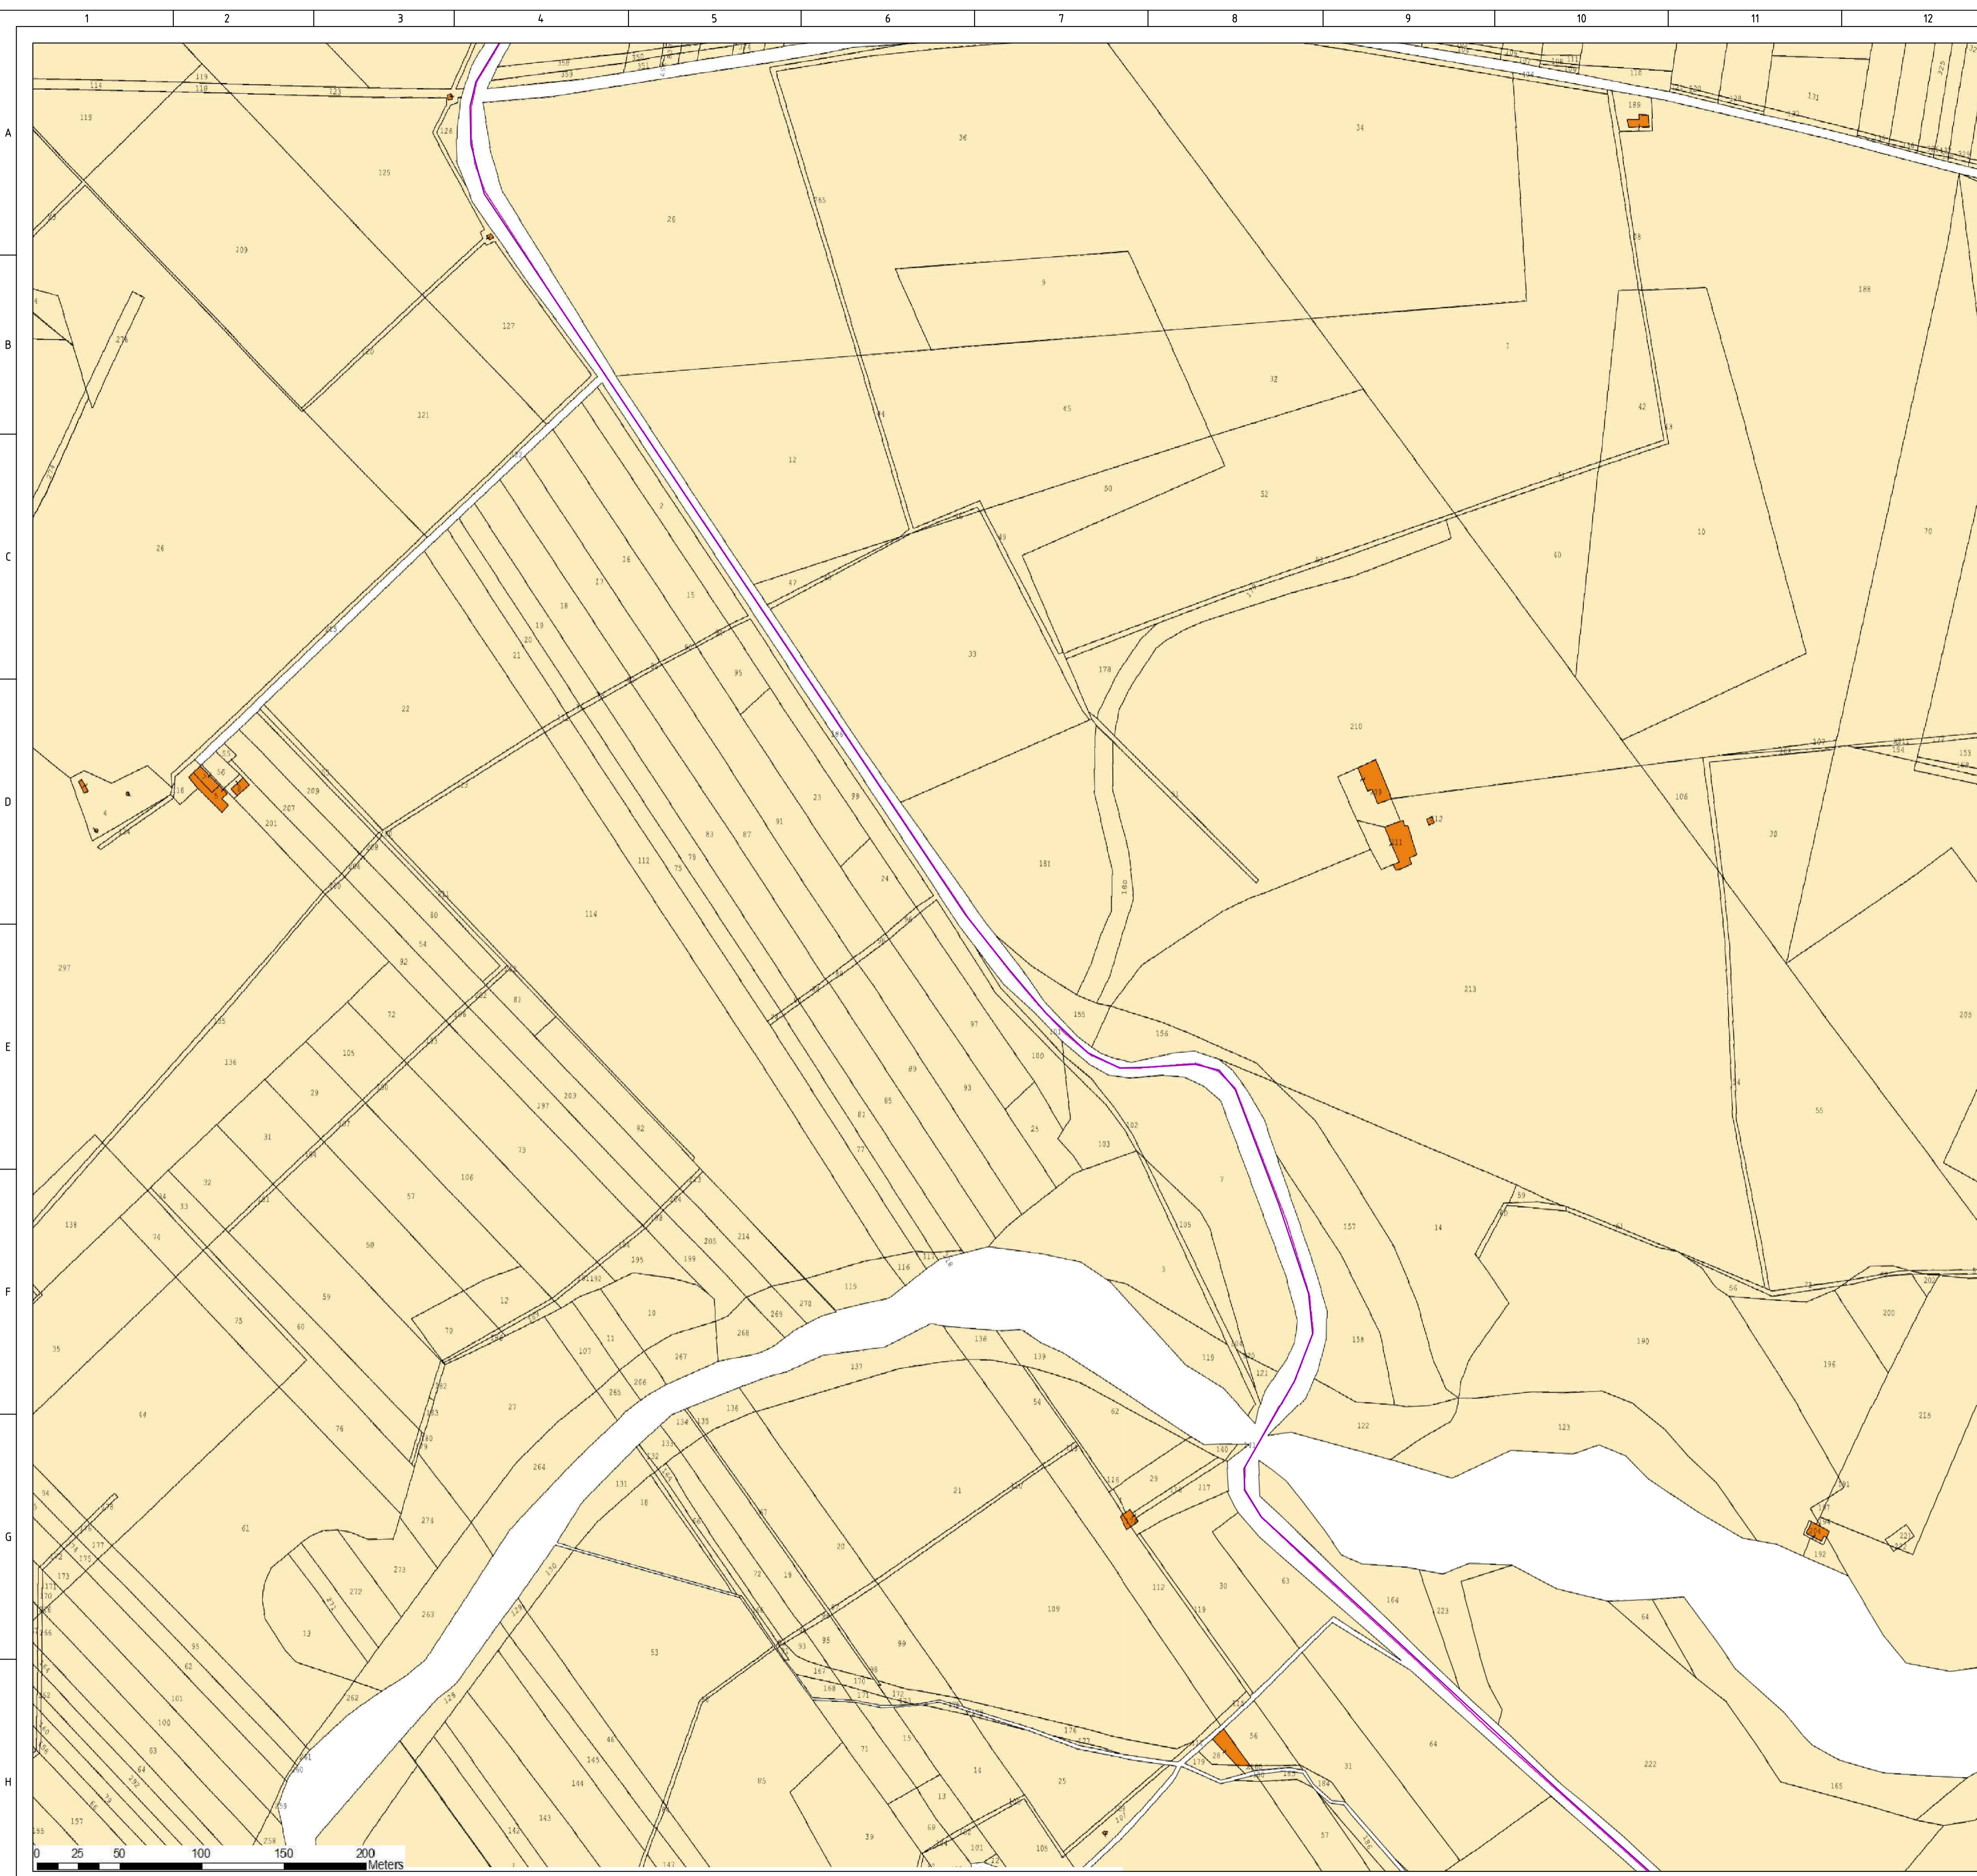

LEGENDA

- Turbine
- WTG
- Viabilità di nuova realizzazione
- Viabilità da ammodernare
- Piazzole di cantiere
- Piazzole di progetto
- Stoccaggio pale
- Allargamenti temporanei
- Linea 1
- Linea 2
- Linea 3
- Cavidotto
- Cabina di smistamento
- SE Utena 36 - 30 KV
- Comune di Paceco
- Comune di Marsala
- Comune di Misiliscemi
- Comune di Trapani

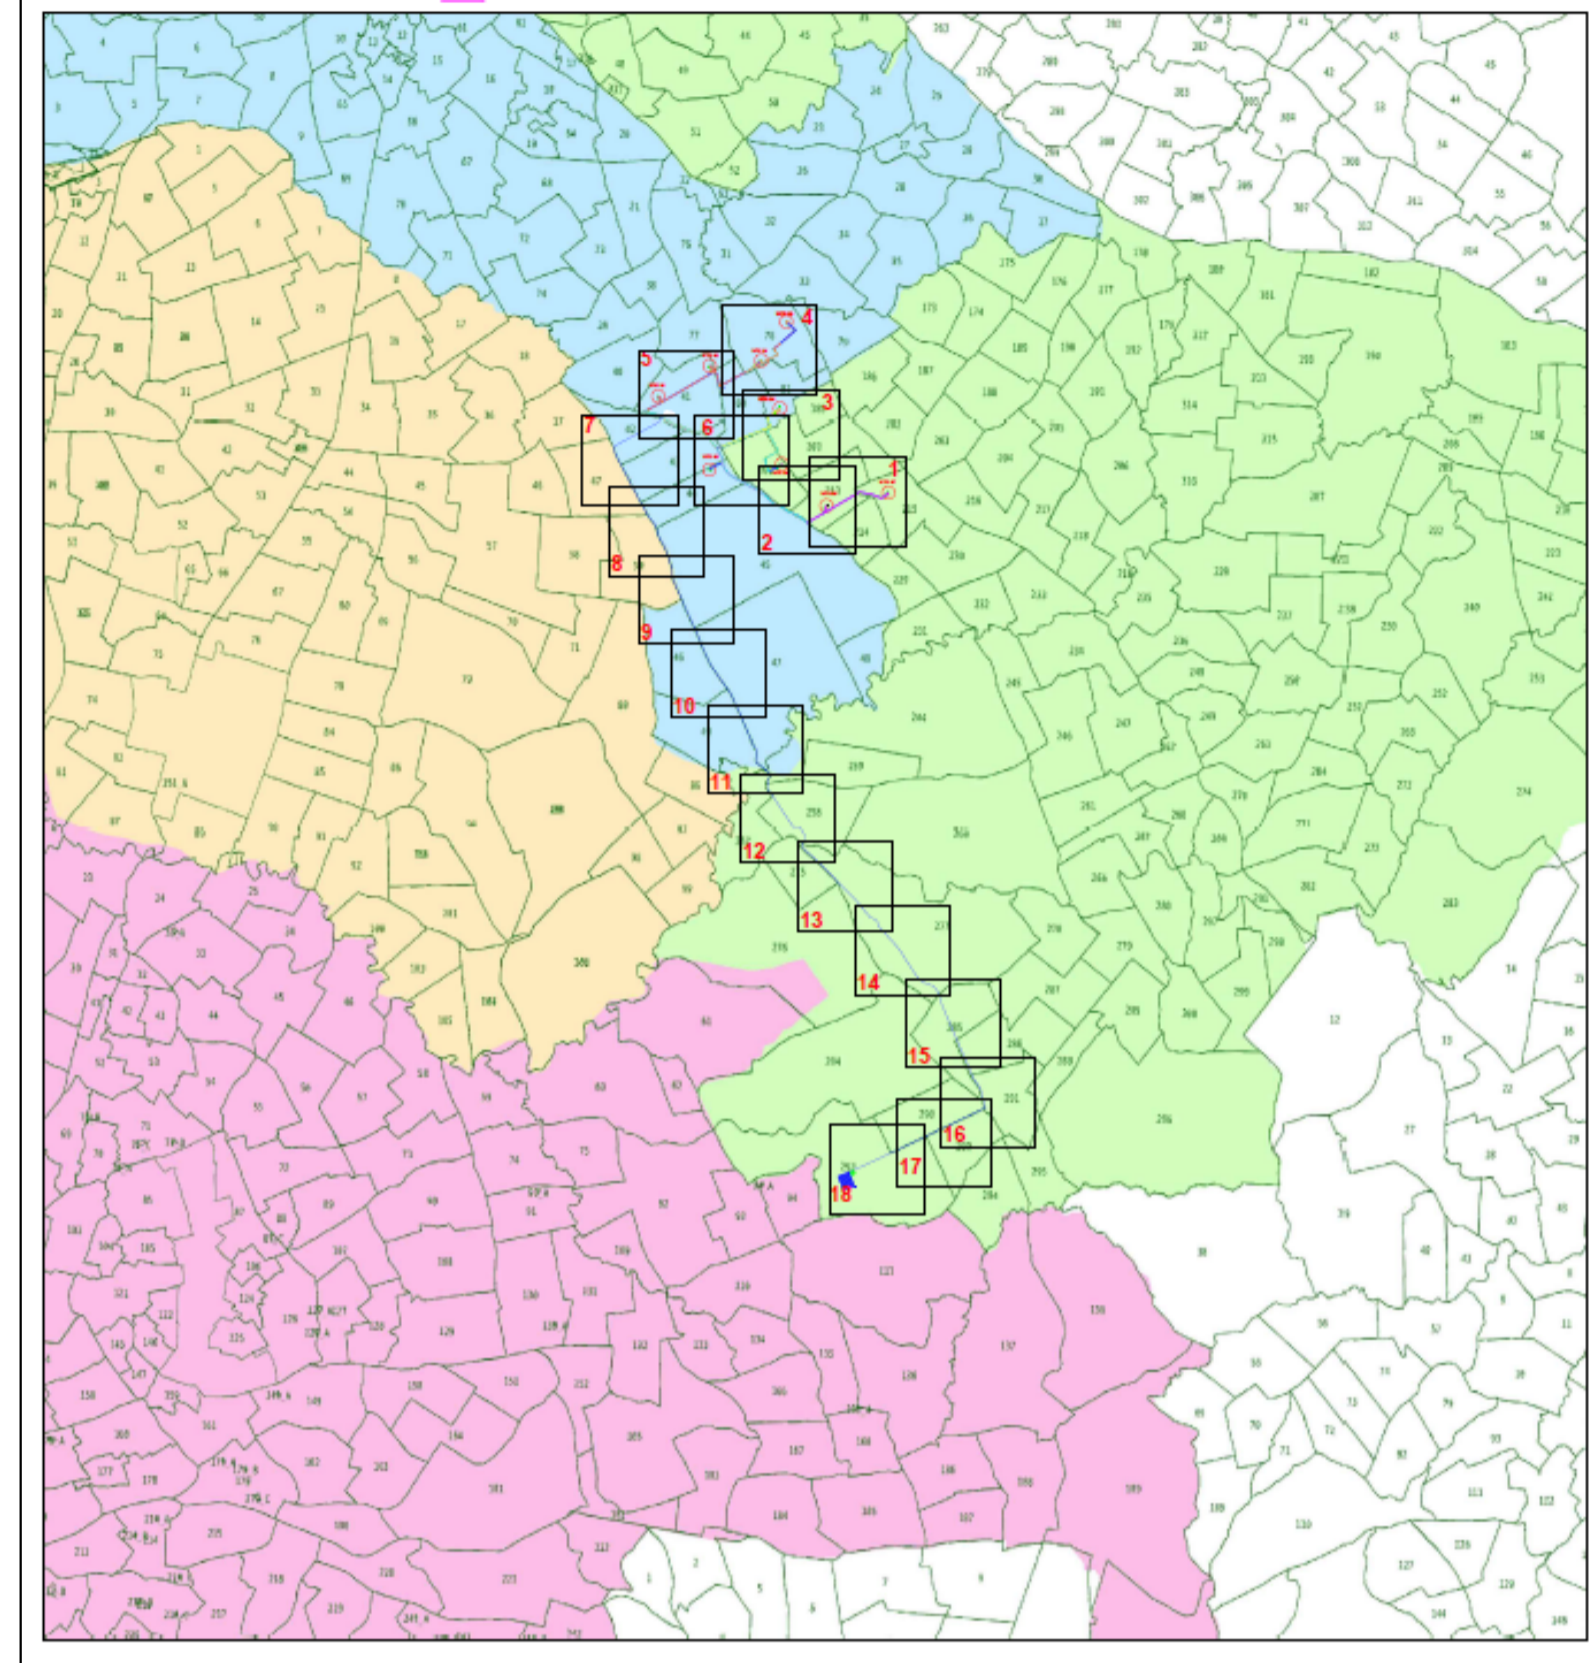

REGIONE SICILIA  **Comune di PACECO**  **Comune di TRAPANI**  **Provincia di TRAPANI** 

PROGETTO DEFINITIVO PER LA REALIZZAZIONE DI UN IMPIANTO EOLICO DENOMINATO "CE FULGATORE" COSTITUITO DA 9 AEROGENERATORI CON POTENZA COMPLESSIVA DI 54 MW E RELATIVE OPERE DI CONNESSIONE ALLA R.T.N.

PIANO PARTICELLARE DI ESPROPRIO GRAFICO TAV.12/18 ELABORATO PD.25
 Scala 1:2.000

PROPONENTE:

AEI WIND PROJECT II S.R.L.
 P.I. 14809263007
 Via Vincenzo Bellini, 22 00198 Roma
Via Vincenzo Bellini, 22
00198 Roma (RM)
 pec: aeiwind-seconda@legalmail.it

PROGETTISTI:


ATECH
 SOCIETA DI INGEGNERIA
 Via Caduti di Nassirya 55
 70124 Bari (BA)
 e-mail: atechar@libero.it
 pec: atechar@legalmail.it

CONSULENZA:
 Dott. Archeologo Alberto D'Agata
 Archeologo di I fascia - Elenco nazionale
 Ing. Daniele Cianciolo
 Ordine degli ingegneri di Catania 5943 sez. A
 Geometra Andrea Giuffrida
 Collegio Geometri della Provincia di Catania n. 3337
 Dott. ssa Biol. Cardaci Agnese Elena Maria
 Albo nazionale dei Biologi - Sezione A AA_081058
 Dott.ssa Chiara Amato-Collab. Blackbee S.r.l.
 Ordine Regionale dei Geologi di Sicilia 3516 sez. A
 Dott. Agr. Giorgia Borrata - Ordine dei Dottori Agronomi e Dottori Forestali della provincia di Catania al n.1507

DIRETTORE TECNICO
 Dott. Ing. Orazio TRICARICO
 Ordine ingegneri di Bari n. 4885


 Dott. Ing. Alessandro ANTEZZA
 Ordine ingegneri di Bari n. 10743 A - 10743


01	GIUGNO 2023	G.T.	A.A.	O.T.	Progetto definitivo
0	DICEMBRE 2022	G.T.	A.A.	O.T.	Progetto definitivo
EM/REV.	DATA	REDATTO	VERIFICATO	APPROVATO	DESCRIZIONE

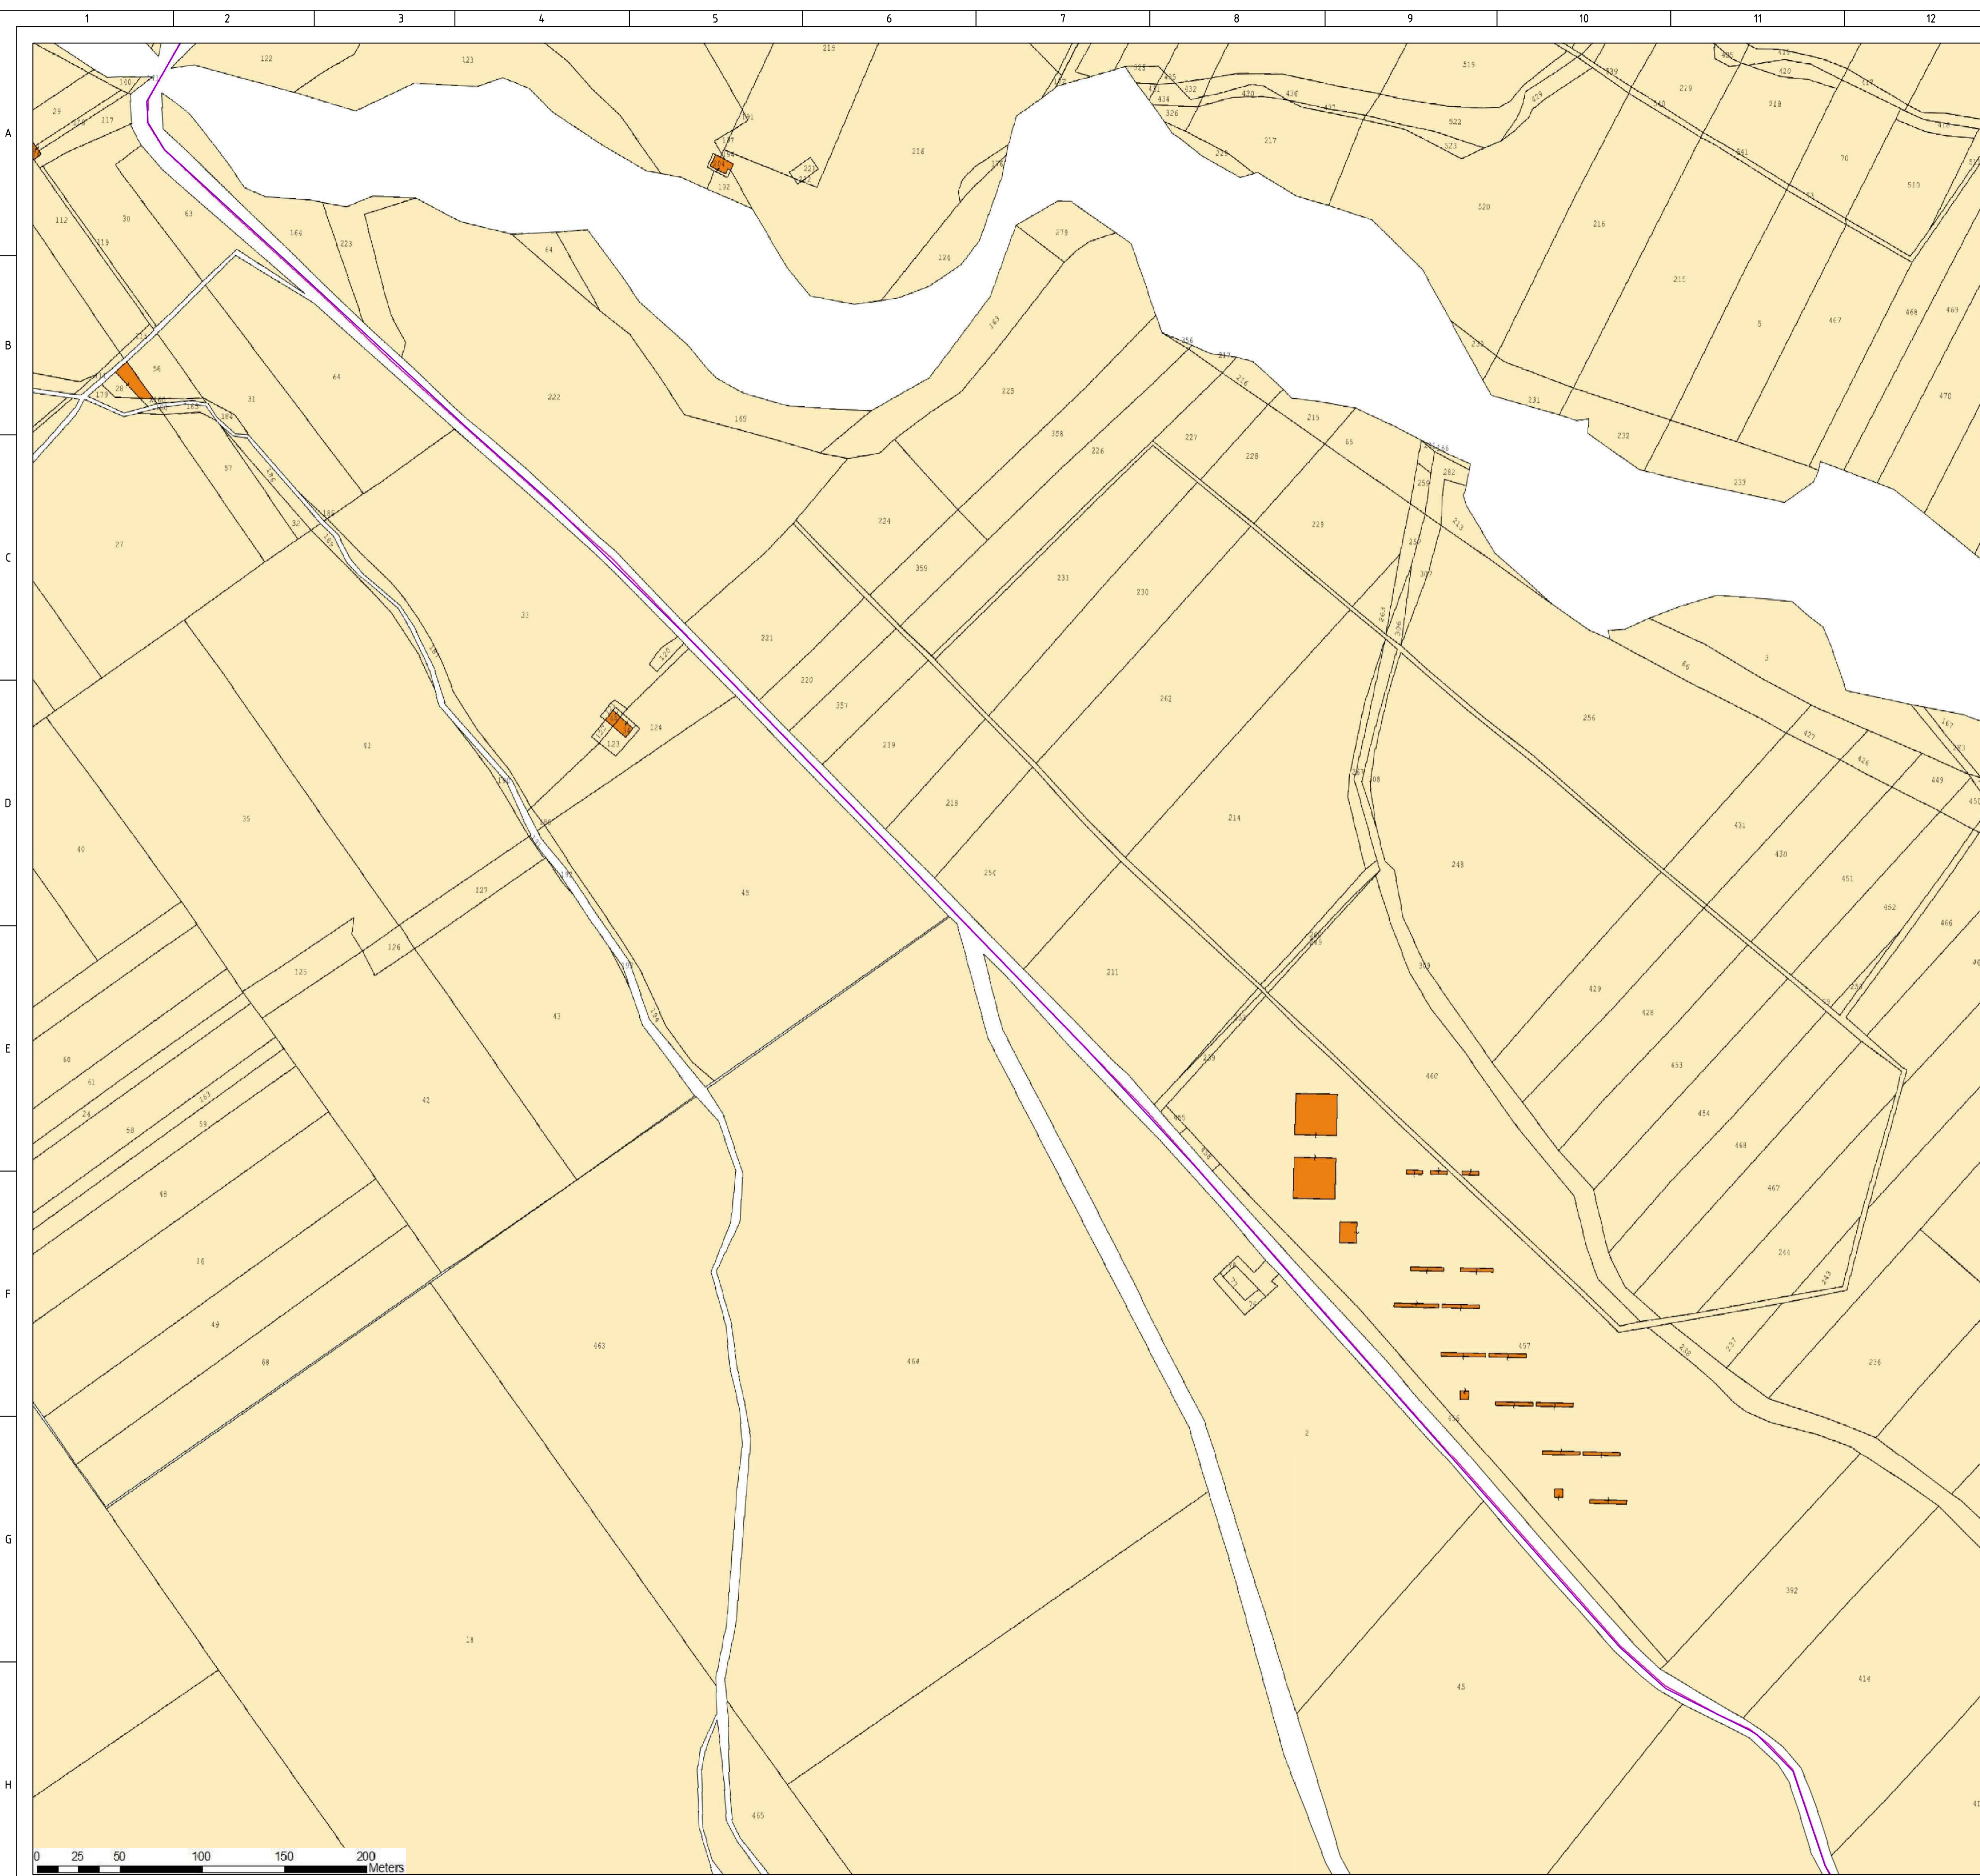

LEGENDA

- Turbine
- WTG
- Viabilità di nuova realizzazione
- Viabilità da ammodernare
- Piazzole di cantiere
- Piazzole di progetto
- Stoccaggio pale
- Allargamenti temporanei
- Linea 1
- Linea 2
- Linea 3
- Cavadotto
- Cabina di smistamento
- SE Utena 36 - 30 KV
- Comune di Paceco
- Comune di Marsala
- Comune di Misiliscemi
- Comune di Trapani

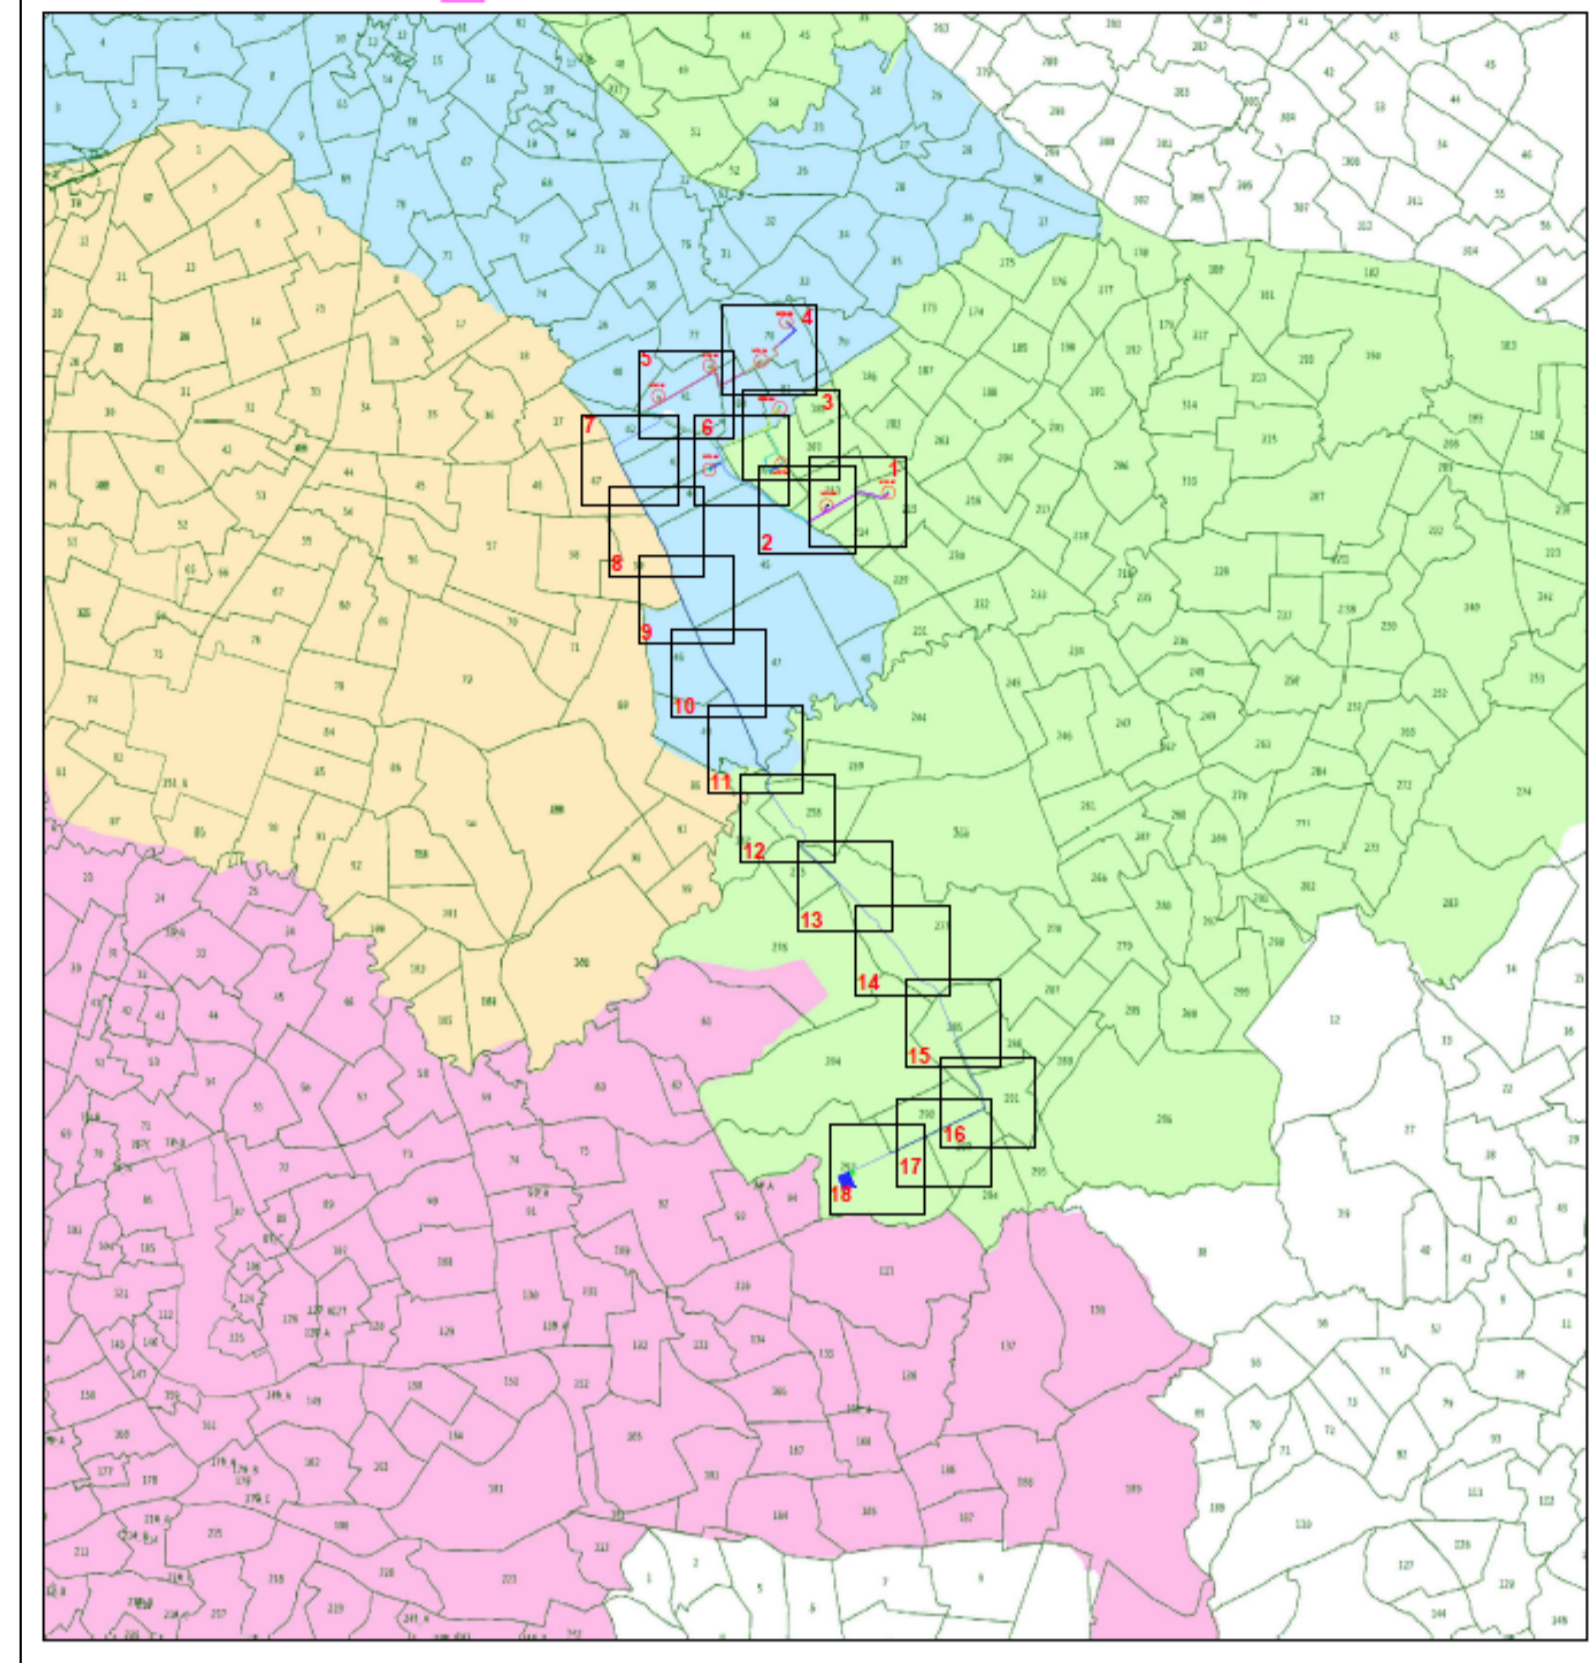

REGIONE SICILIA **Comune di PACECO** **Comune di TRAPANI** **Provincia di TRAPANI**

PROGETTO DEFINITIVO PER LA REALIZZAZIONE DI UN IMPIANTO EOLICO DENOMINATO "CE FULGATORE" COSTITUITO DA 9 AEROGENERATORI CON POTENZA COMPLESSIVA DI 54 MW E RELATIVE OPERE DI CONNESSIONE ALLA R.T.N.

PIANO PARTICELLARE DI ESPROPRIO GRAFICO TAV.13/18
Scala 1:2.000

ELABORATO
PD.25

PROPONENTE:

AEI WIND PROJECT II S.R.L.
P.I. 14809281007
Via Vincenzo Bellini,
22 00198 Roma

AEI WIND PROJECT II S.R.L.
Via Vincenzo Bellini, 22
00198 Roma (RM)
pec: aeiwind-seconda@legalmail.it

PROGETTISTI:

ATECH
SOCIETÀ DI INGEGNERIA

Via Caduti di Nassirya 55
70124 Bari (BA)
e-mail: atech@tebor.it
pec: atech@tebor.it

CONSULENZA:
Dott. Archeologo Alberto D'Agata
Archeologo di I fascia - Elenco nazionale
Ing. Daniele Cianciolo
Ordine degli ingegneri di Catania 5943 sez. A

Geometra Andrea Giuffrida
Collegio Geometri della Provincia di Catania n. 3337

Dott. ssa Biol. Cardaci Agnese Elena Maria
Albo nazionale dei Biologi - Sezione A.AA_081058


Dott.ssa Chiara Amato-Collab. Blackbee S.r.l.
Ordine Regionale dei Geologi di Sicilia 3516 sez. A

Dott. Agr. Giorgia Borràta - Ordine dei Dottori Agronomi e Dottori Forestali della provincia di Catania al n.1507

DIRETTORE TECNICO
Dott. Ing. Orazio TRICARICO
Ordine ingegneri di Bari n. 4885


Dott. Ing. Alessandro ANTEZZA
Ordine ingegneri di Bari n. 10743

01	GIUGNO 2023	G.T.	A.A.	O.T.	Progetto definitivo
0	DICEMBRE 2022	G.T.	A.A.	O.T.	Progetto definitivo
EM./REV.	DATA	REDATTO	VERIFICATO	APPROVATO	DESCRIZIONE

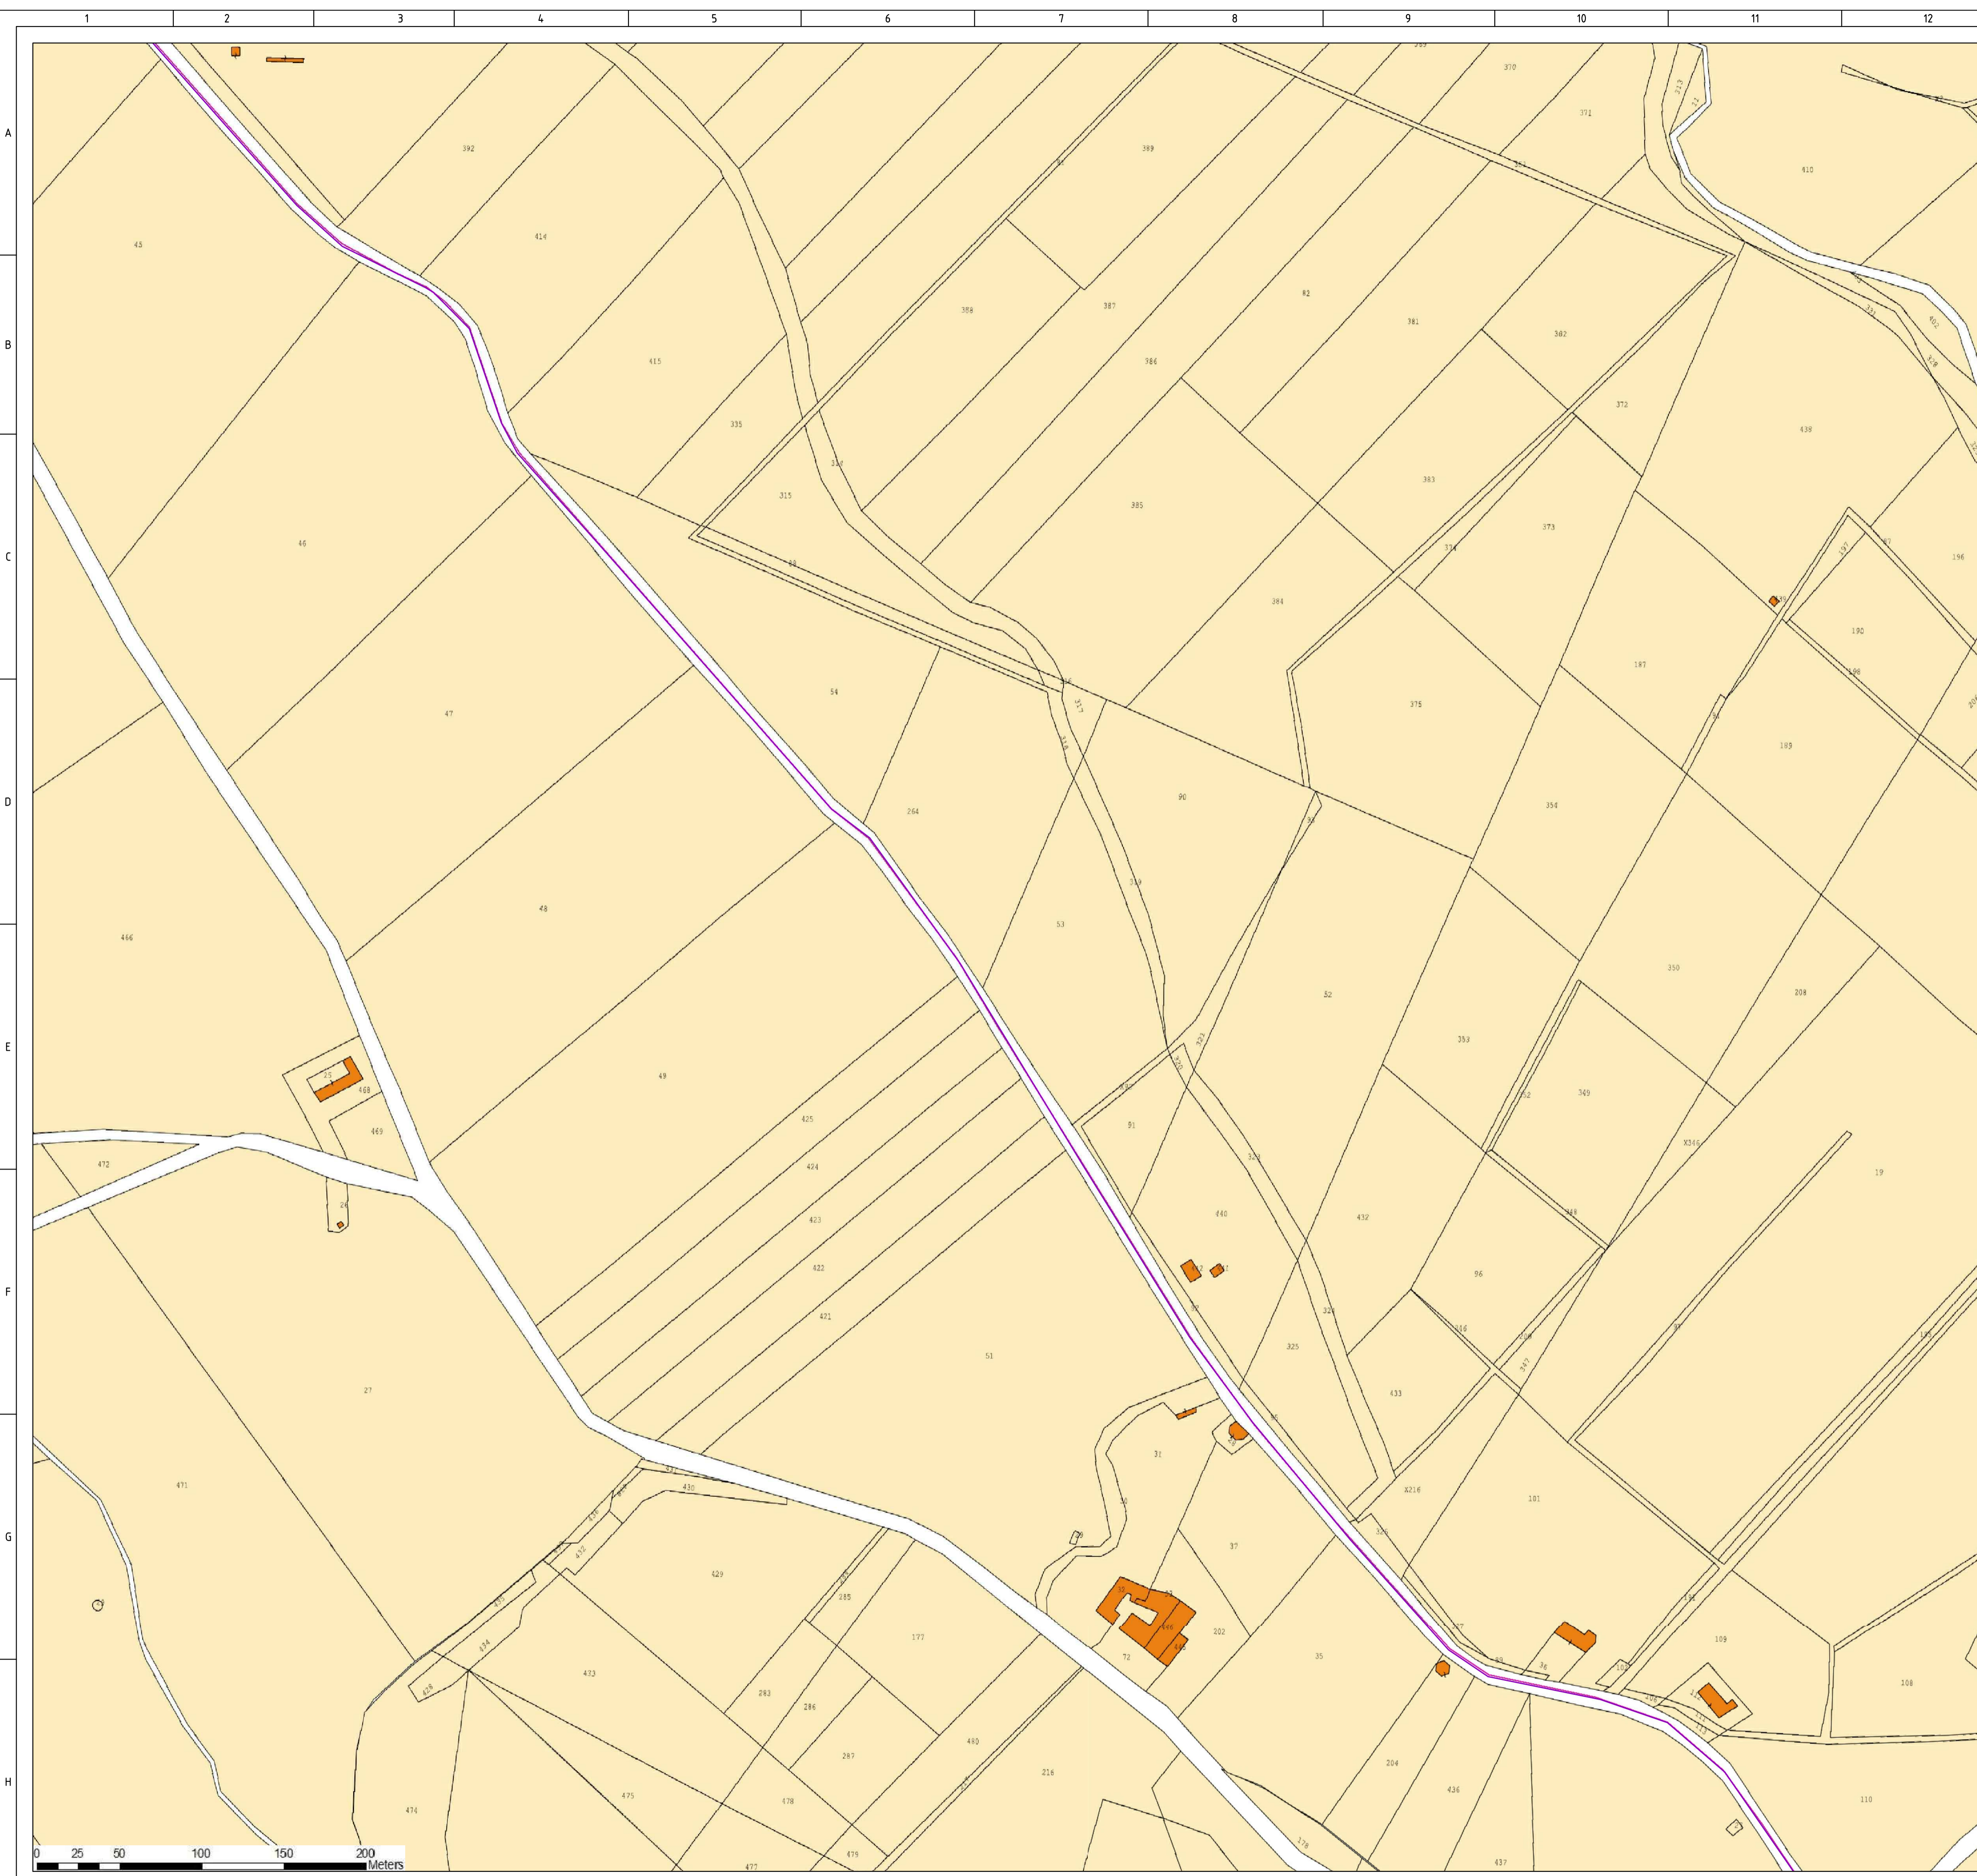

LEGENDA

- Turbine
- Allargamenti temporanei
- Linea 1
- Linea 2
- Linea 3
- Cavidotto
- Cabina di smistamento
- SE Utente 36 - 30 KV
- Comune di Paceco
- Comune di Marsala
- Comune di Misiliscemi
- Comune di Trapani

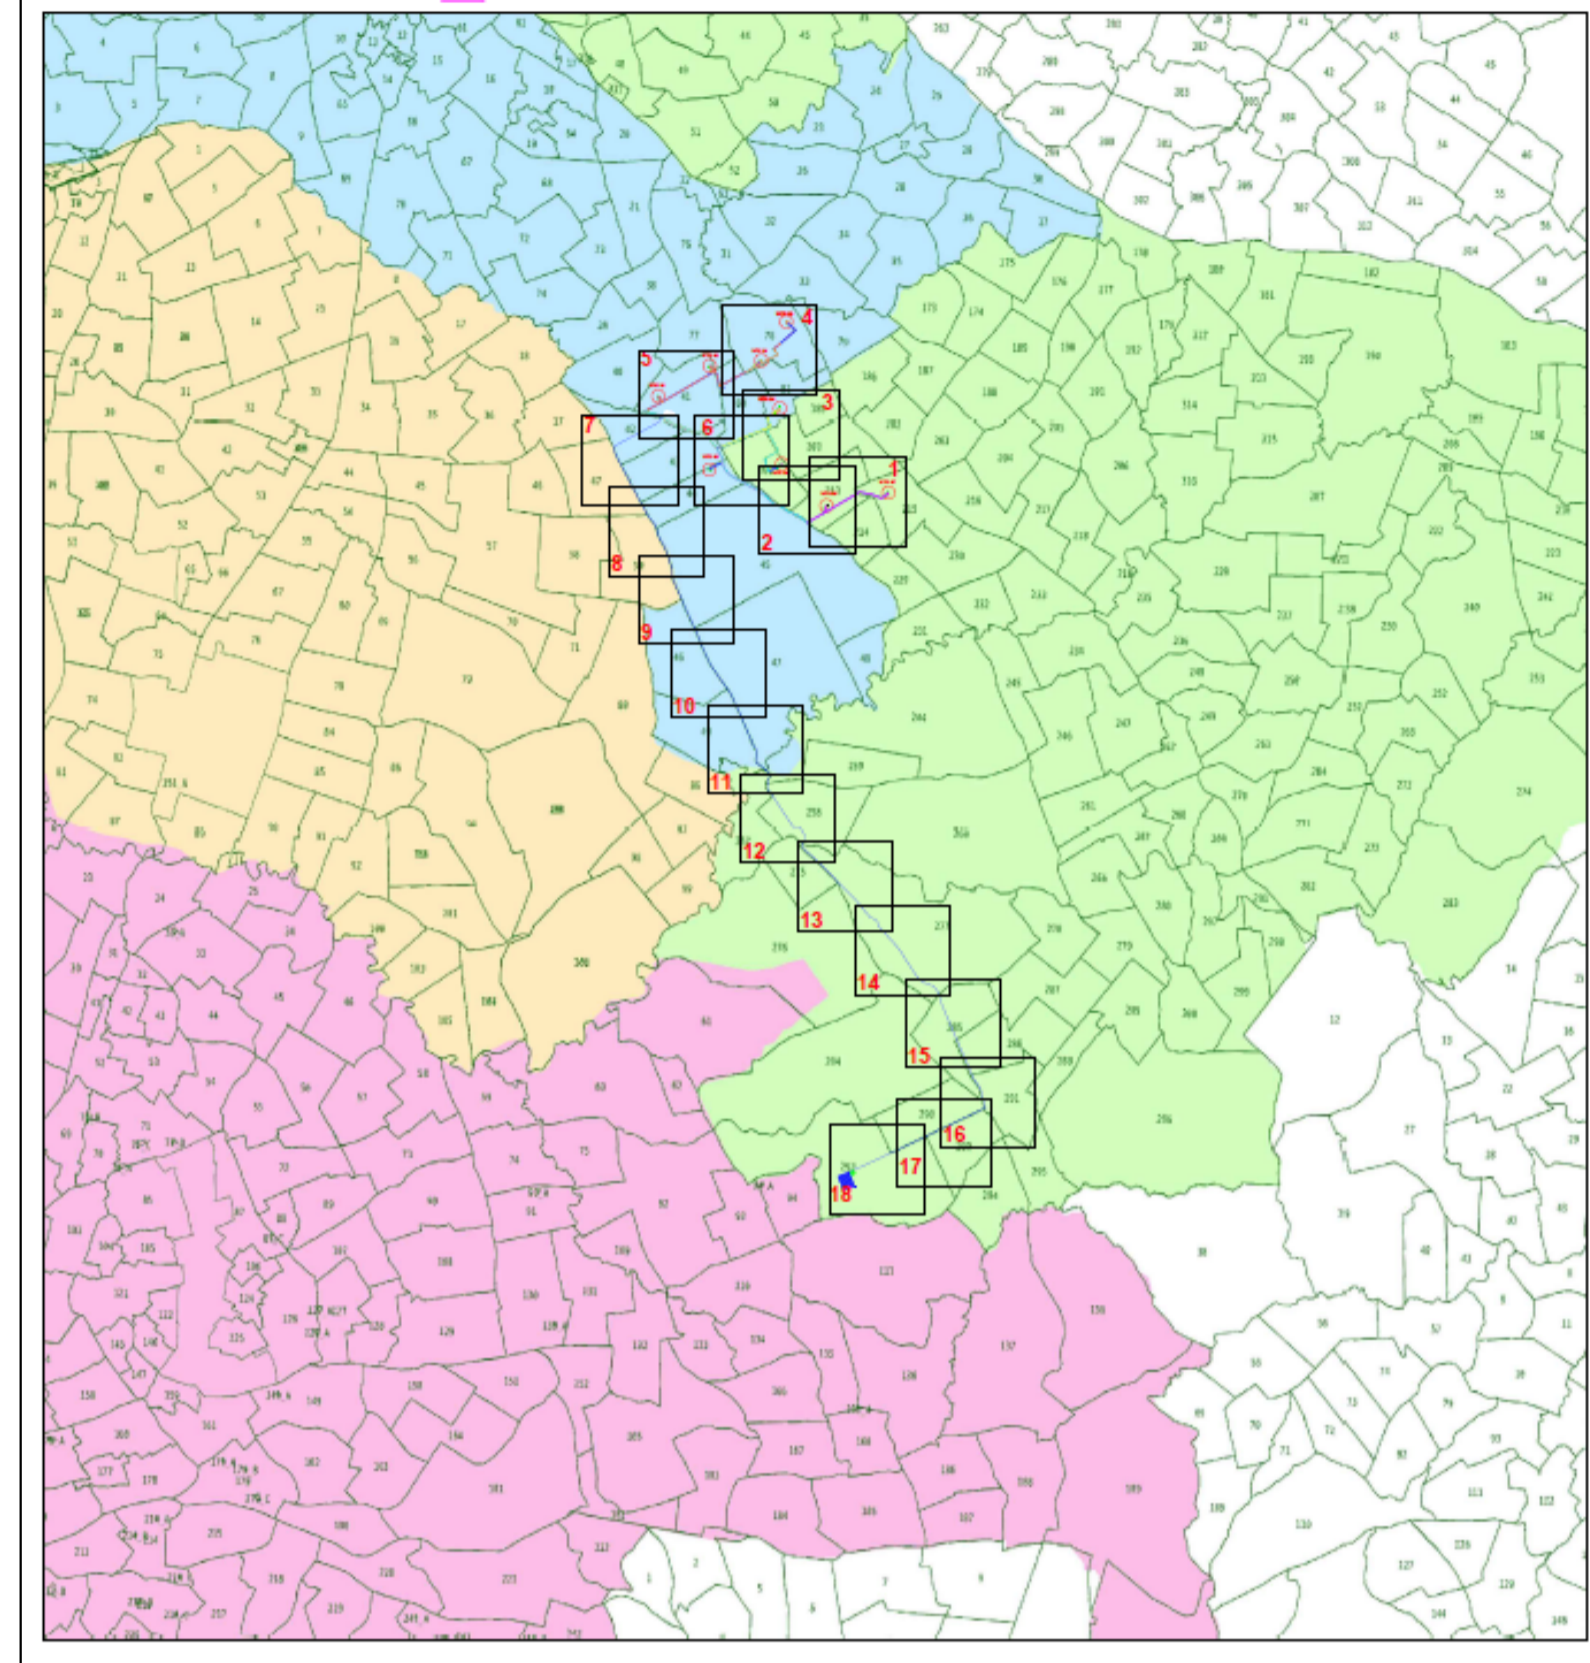

REGIONE SICILIA **Comune di PACECO** **Comune di TRAPANI** **Provincia di TRAPANI**

PROGETTO DEFINITIVO PER LA REALIZZAZIONE DI UN IMPIANTO EOLICO DENOMINATO "CE FULGATORE" COSTITUITO DA 9 AEROGENERATORI CON POTENZA COMPLESSIVA DI 54 MW E RELATIVE OPERE DI CONNESSIONE ALLA R.T.N.

PIANO PARTICELLARE DI ESPROPRIO GRAFICO TAV.14/18
Scala 1:2.000

ELABORATO
PD.25

PROPRONTE:

AEI WIND PROJECT II S.R.L.
P.I. 16809261007
Via Vincenzo Bellini,
22 00198 Roma

AEI WIND PROJECT II S.R.L.
Via Vincenzo Bellini, 22
00198 Roma (RM)
pec: aeiwind-seconda@legalmail.it

CONSULENZA:
Dott. Archeologo Alberto D'Agata
Archeologo di I fascia - Elenco nazionale
Ing. Daniele Cianciolo
Ordine degli ingegneri di Catania 5943 sez. A
Geometra Andrea Giuffrida
Collegio Geometri della Provincia di Catania n. 3337
Dott. ssa Biol. Cardaci Agnese Elena Maria
Alto nazionale dei Biologi - Sezione A AA_081058
Dott.sa Chiara Amato-Collab. Blackbee S.r.l.
Ordine Regionale dei Geologi di Sicilia 3516 sez. A
Dott. Agr. Giorgia Borrata - Ordine dei Dottori Agronomi e
Dottori Forestali della provincia di Catania al n.1507

PROGETTISTI:


ATECH
SOCIETA' DI INGEGNERIA


Via Caduti di Nassirya 55
70124 Bari (BA)
e-mail: atech@libero.it
pec: atech@legalmail.it

DIRETTORE TECNICO
Dott. Ing. Orazio TRICARICO
Ordine ingegneri di Bari n. 4985

Dott. Ing. Alessandro ANTEZZA
Ordine ingegneri di Bari n. 10743


01	GIUGNO 2023	G.T.	A.A.	O.T.	Progetto definitivo
0	DICEMBRE 2022	G.T.	A.A.	O.T.	Progetto definitivo
EM./REV.	DATA	REDATTO	VERIFICATO	APPROVATO	DESCRIZIONE

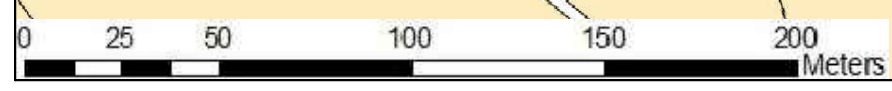

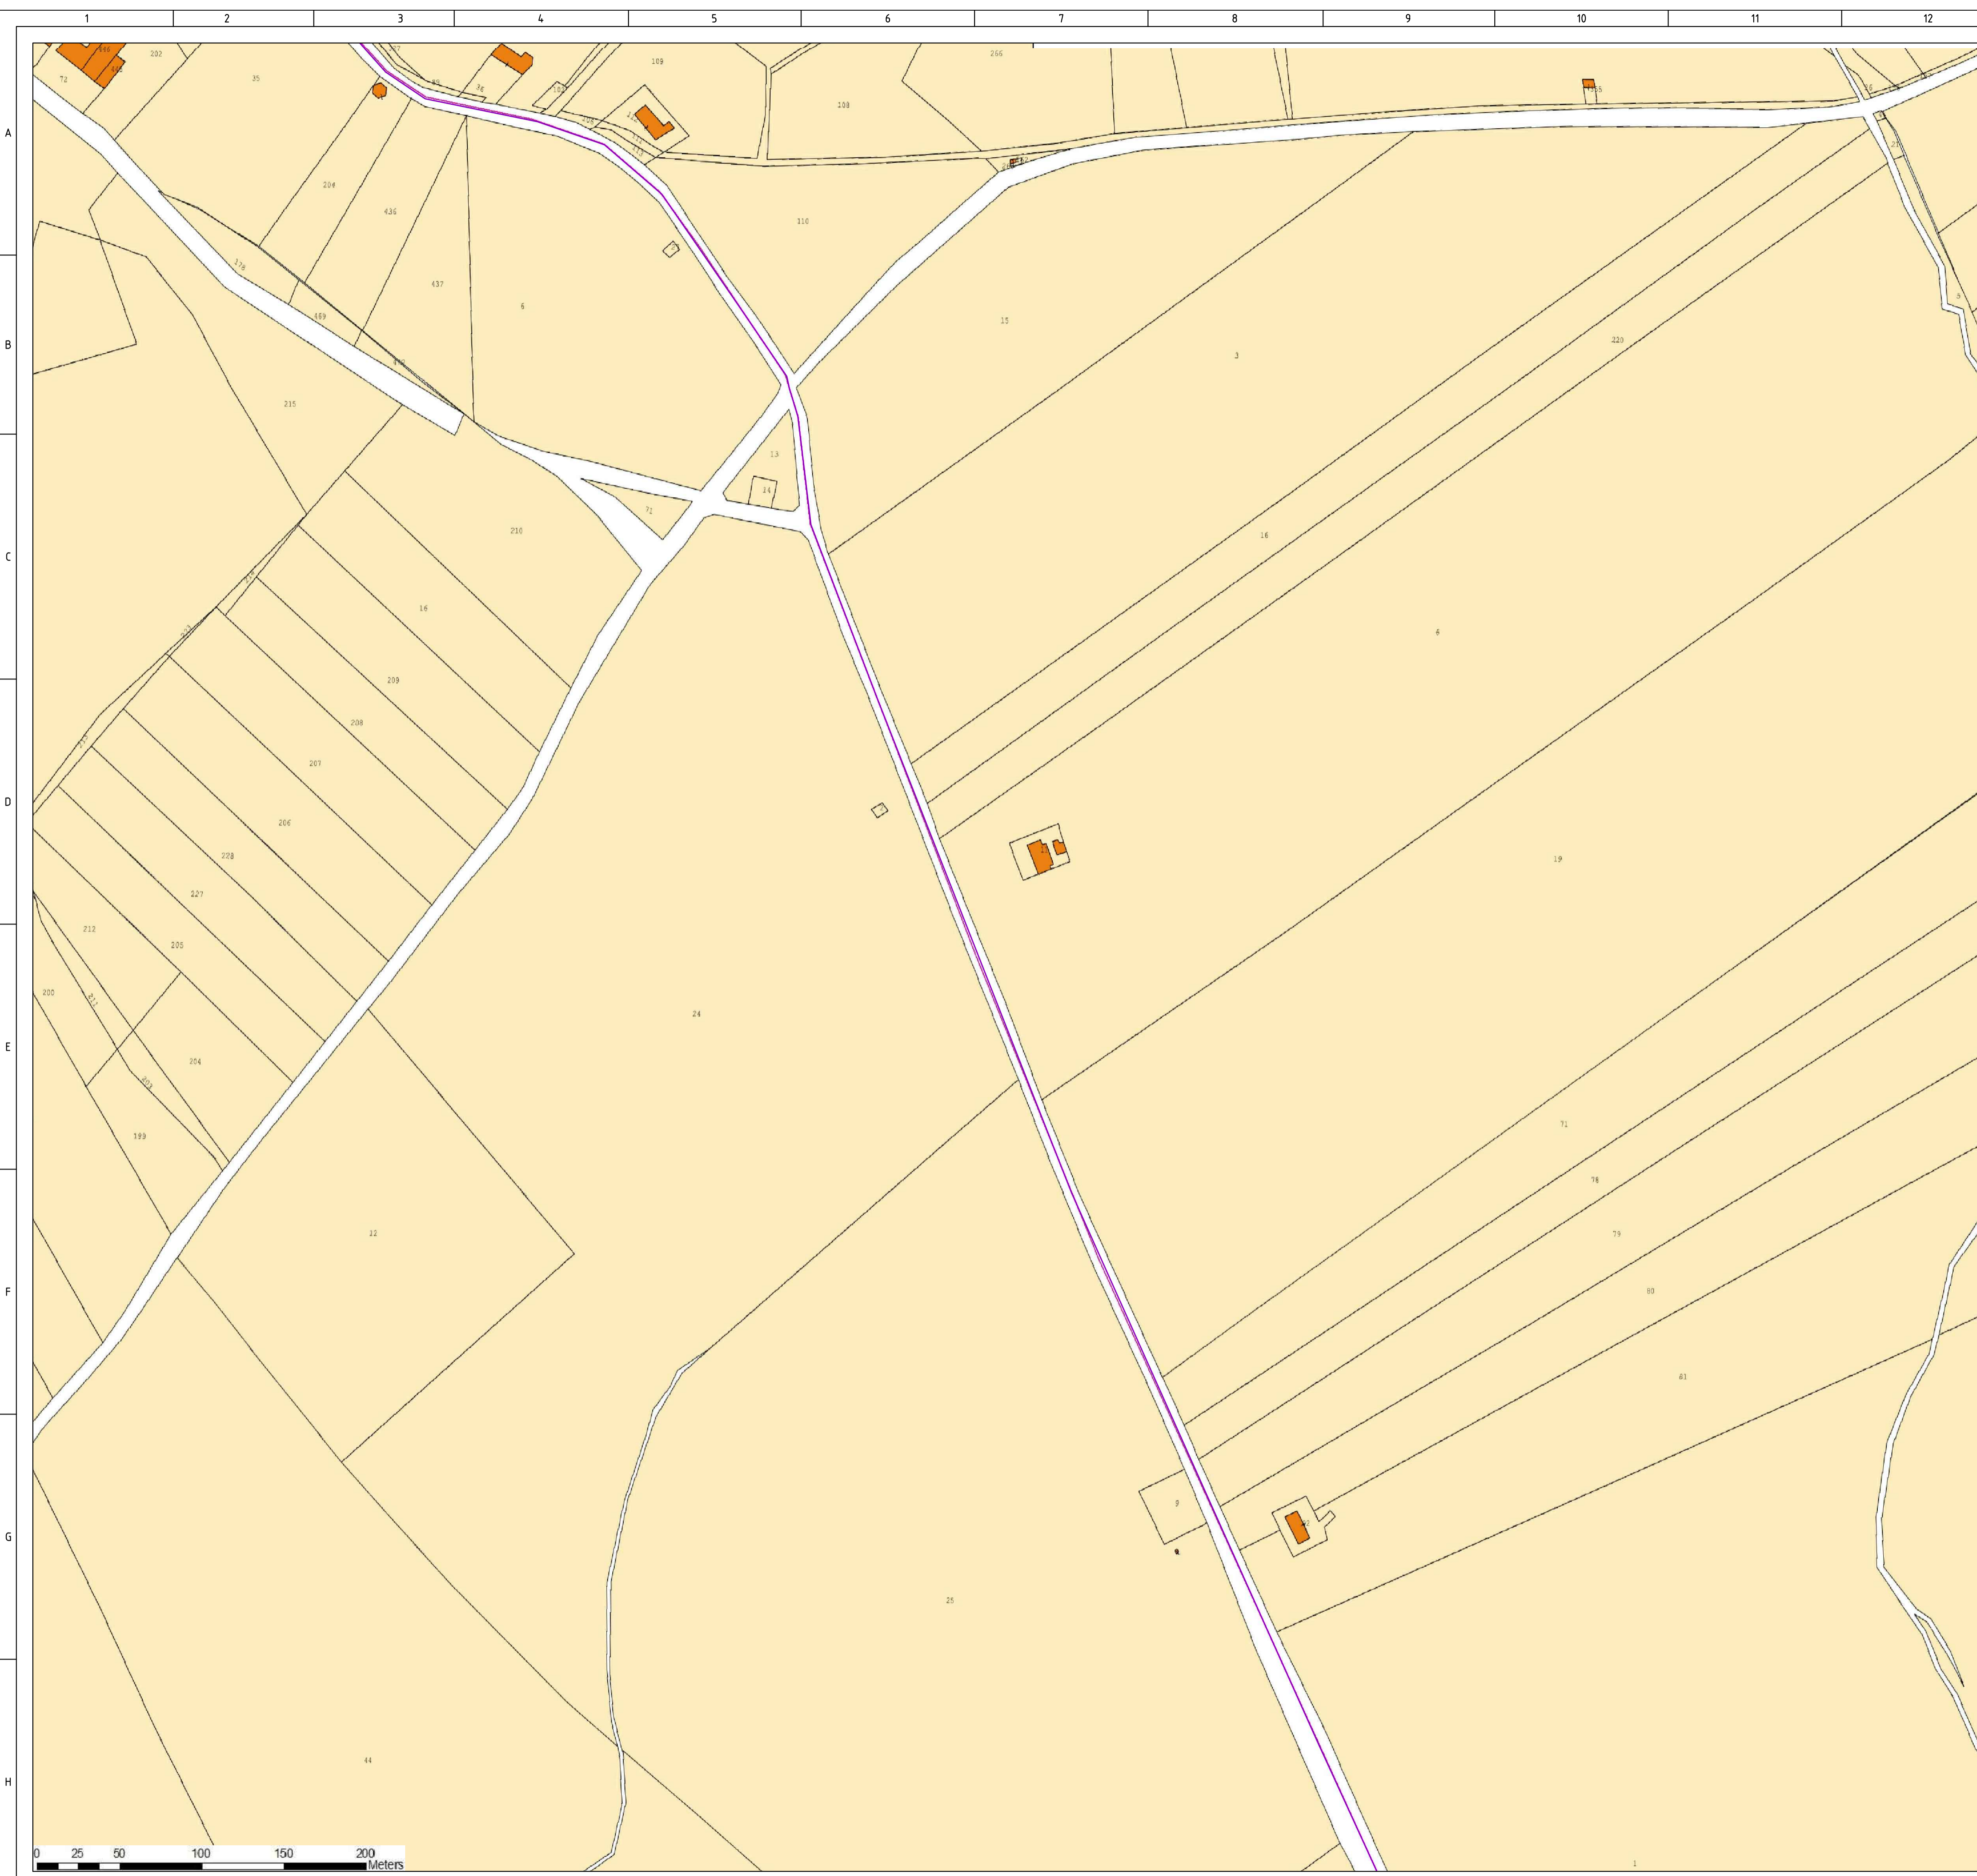

LEGENDA

- Turbine
- Allargamenti temporanei
- WTG
- Linea 1
- Linea 2
- Linea 3
- Viabilità di nuova realizzazione
- Viabilità da ammodernare
- Cavidotto
- Cabina di smistamento
- SE Utena 36 - 30 kV
- Comune di Paceco
- Comune di Marsala
- Comune di Misiliscemi
- Comune di Trapani
- Piazzole di cantiere
- Piazzole di progetto
- Stoccaggio pale

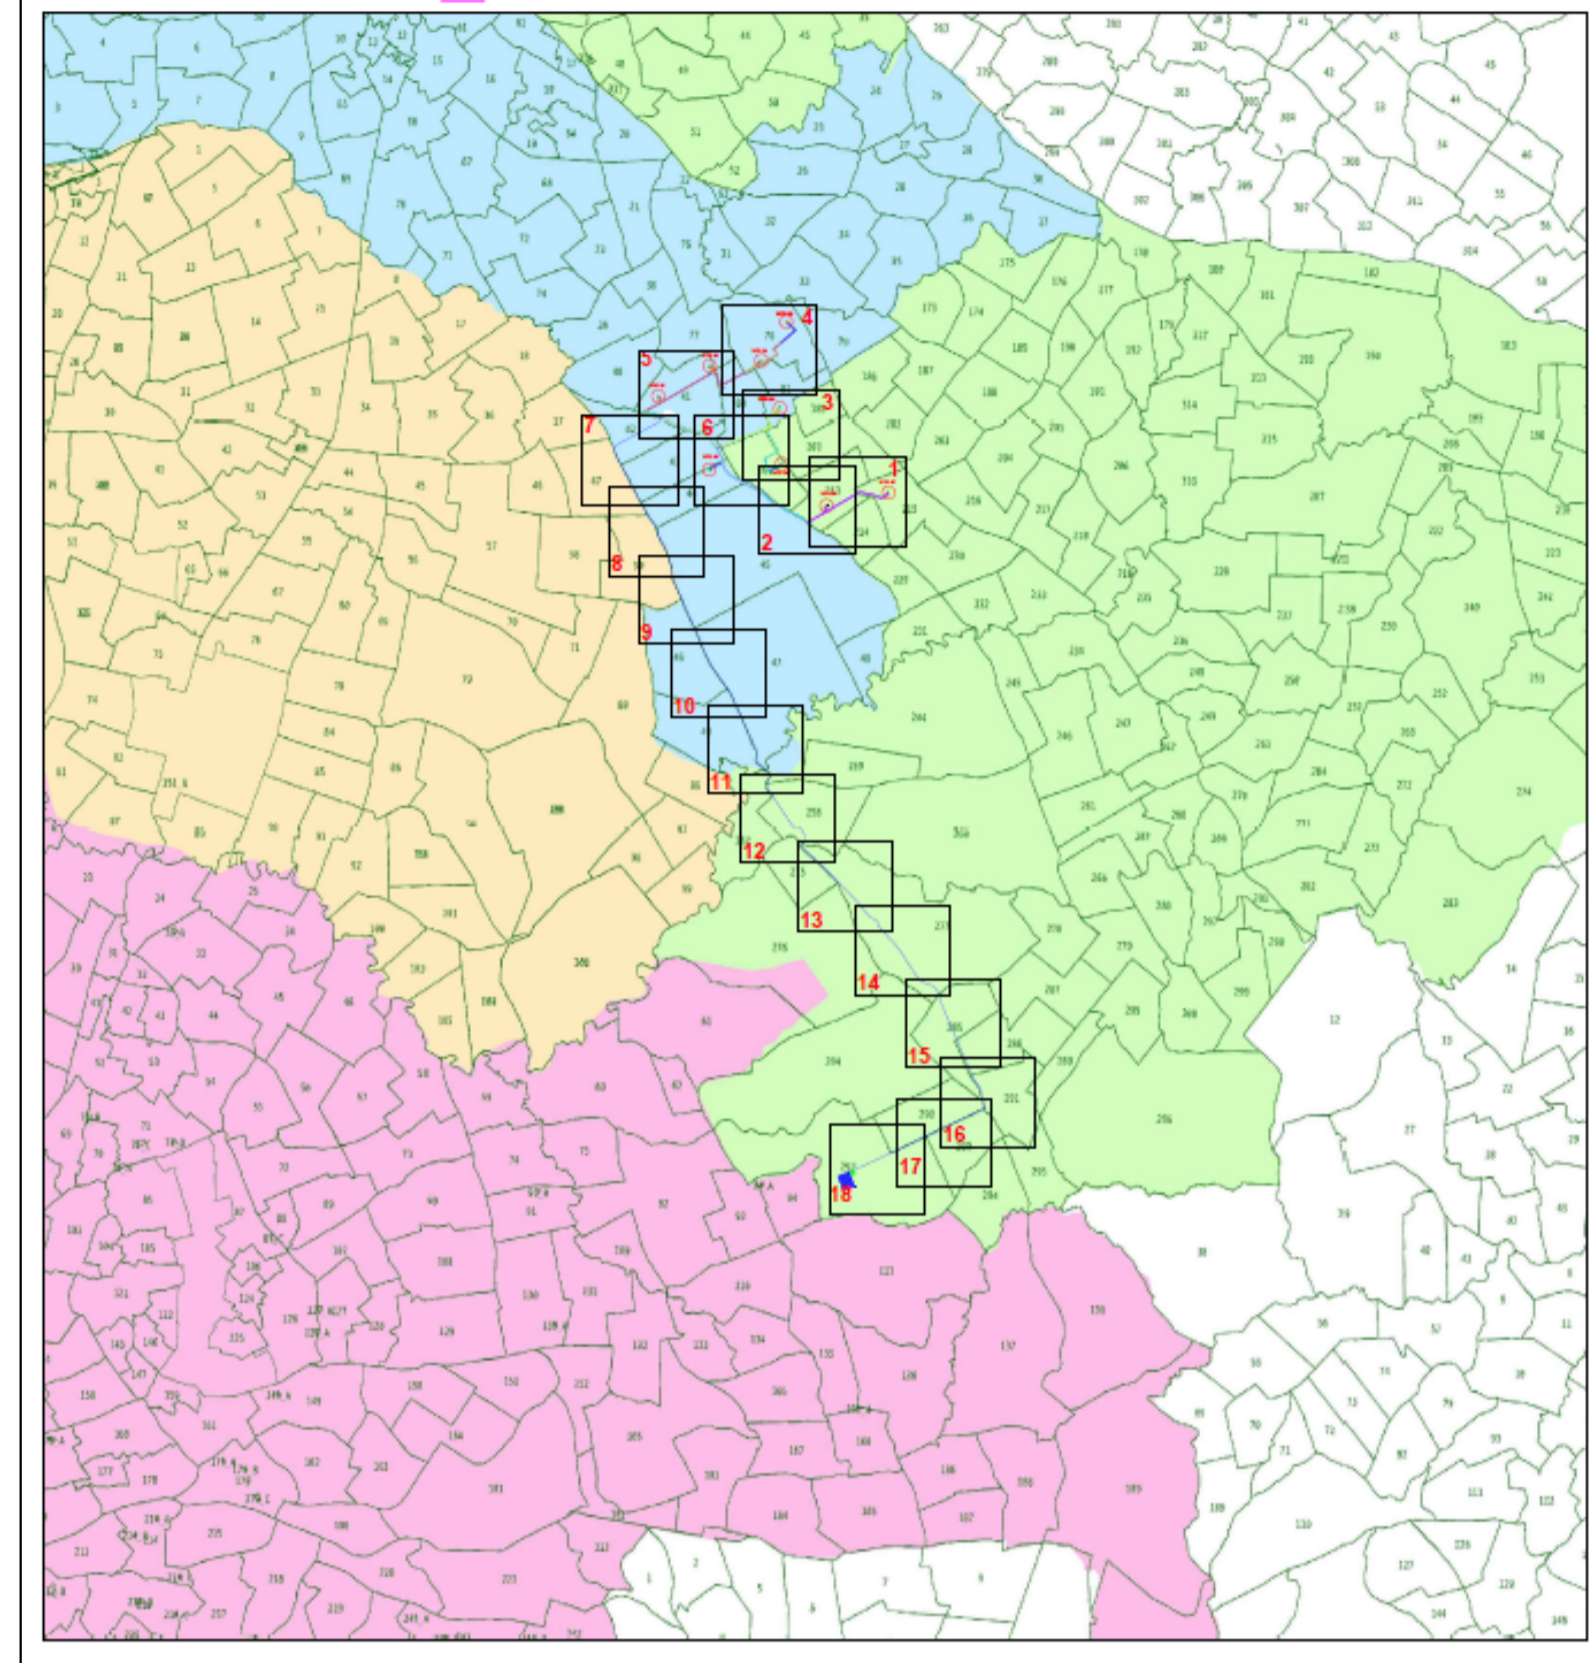

REGIONE SICILIA  **Comune di PACECO**  **Comune di TRAPANI**  **Provincia di TRAPANI** 

PROGETTO DEFINITIVO PER LA REALIZZAZIONE DI UN IMPIANTO EOLICO DENOMINATO "CE FULGATORE" COSTITUITO DA 9 AEROGENERATORI CON POTENZA COMPLESSIVA DI 54 MW E RELATIVE OPERE DI CONNESSIONE ALLA R.T.N.

PIANO PARTICELLARE DI ESPROPRIO GRAFICO TAV.15/18 ELABORATO
 Scala 1:2.000 **PD.25**

PROPONENTE:


AEI WIND PROJECT II S.R.L.
 P.I. 14809263007
 Via Vincenzo Bellini,
 22 00198 Roma

AEI WIND PROJECT II S.R.L.
 Via Vincenzo Bellini, 22
 00198 Roma (RM)
 pec: aeiwind-seconda@legalmail.it

PROGETTISTI:


ATECH
 SOCIETA' DI INGEGNERIA

Via Caduti di Nassirya 55
 70124 Bari (BA)
 e-mail: atech@libero.it
 pec: atech@legalmail.it

CONSULENZA:


Dott. Archeologo Alberto D'Agata
 Archeologo di I fascia - Elenco nazionale
 Ing. Daniele Cianciolo
 Ordine degli ingegneri di Catania 5943 sez. A
 Geometra Andrea Giuffrida
 Collegio Geometri della Provincia di Catania n. 3337
 Dott. ssa Biol. Cardaci Agnese Elena Maria
 Albo nazionale dei Biologi - Sezione A AA_081058
 Dott.ssa Chiara Amato-Collab. Blackbee S.r.l.
 Ordine Regionale dei Geologi di Sicilia 3516 sez. A
 Dott. Agr. Giorgia Borrata - Ordine dei Dottori Agronomi e
 Dottori Forestali della provincia di Catania al n.1507




DIRETTORE TECNICO

Dott. Ing. Orazio TRICARICO
 Ordine ingegneri di Bari n. 4885

Dott. Ing. Alessandro ANTEZZA
 Ordine ingegneri di Bari n. 10743

01	GIUGNO 2023	G.T.	A.A.	O.T.	Progetto definitivo
0	DICEMBRE 2022	G.T.	A.A.	O.T.	Progetto definitivo
EM/REV.	DATA	REDATTO	VERIFICATO	APPROVATO	DESCRIZIONE

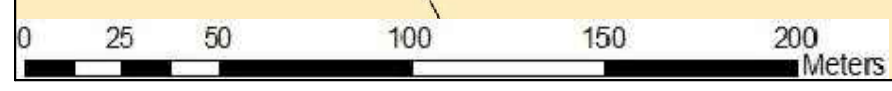

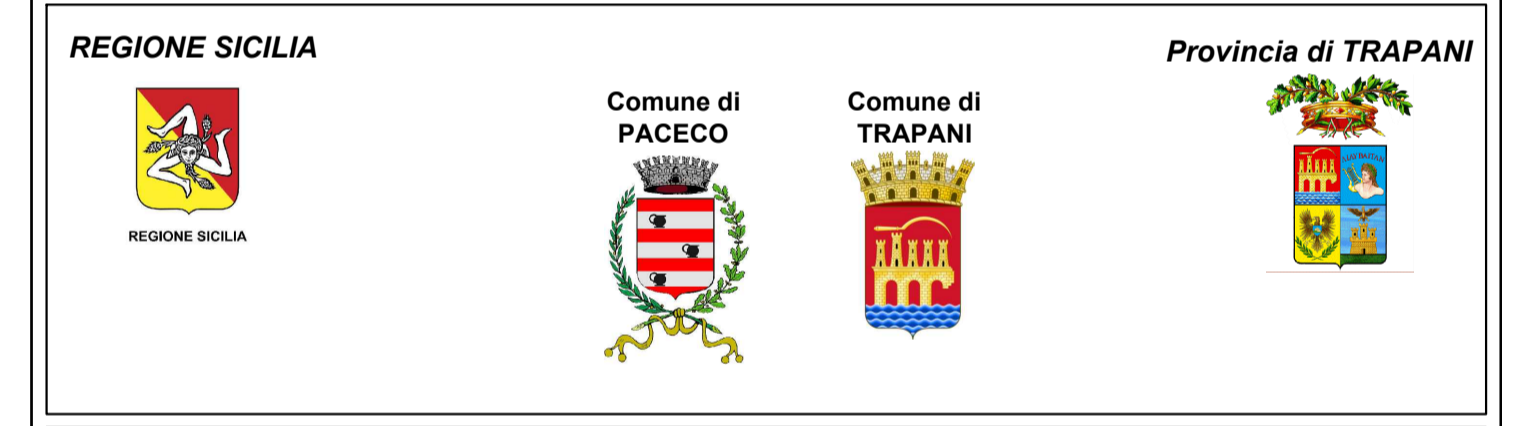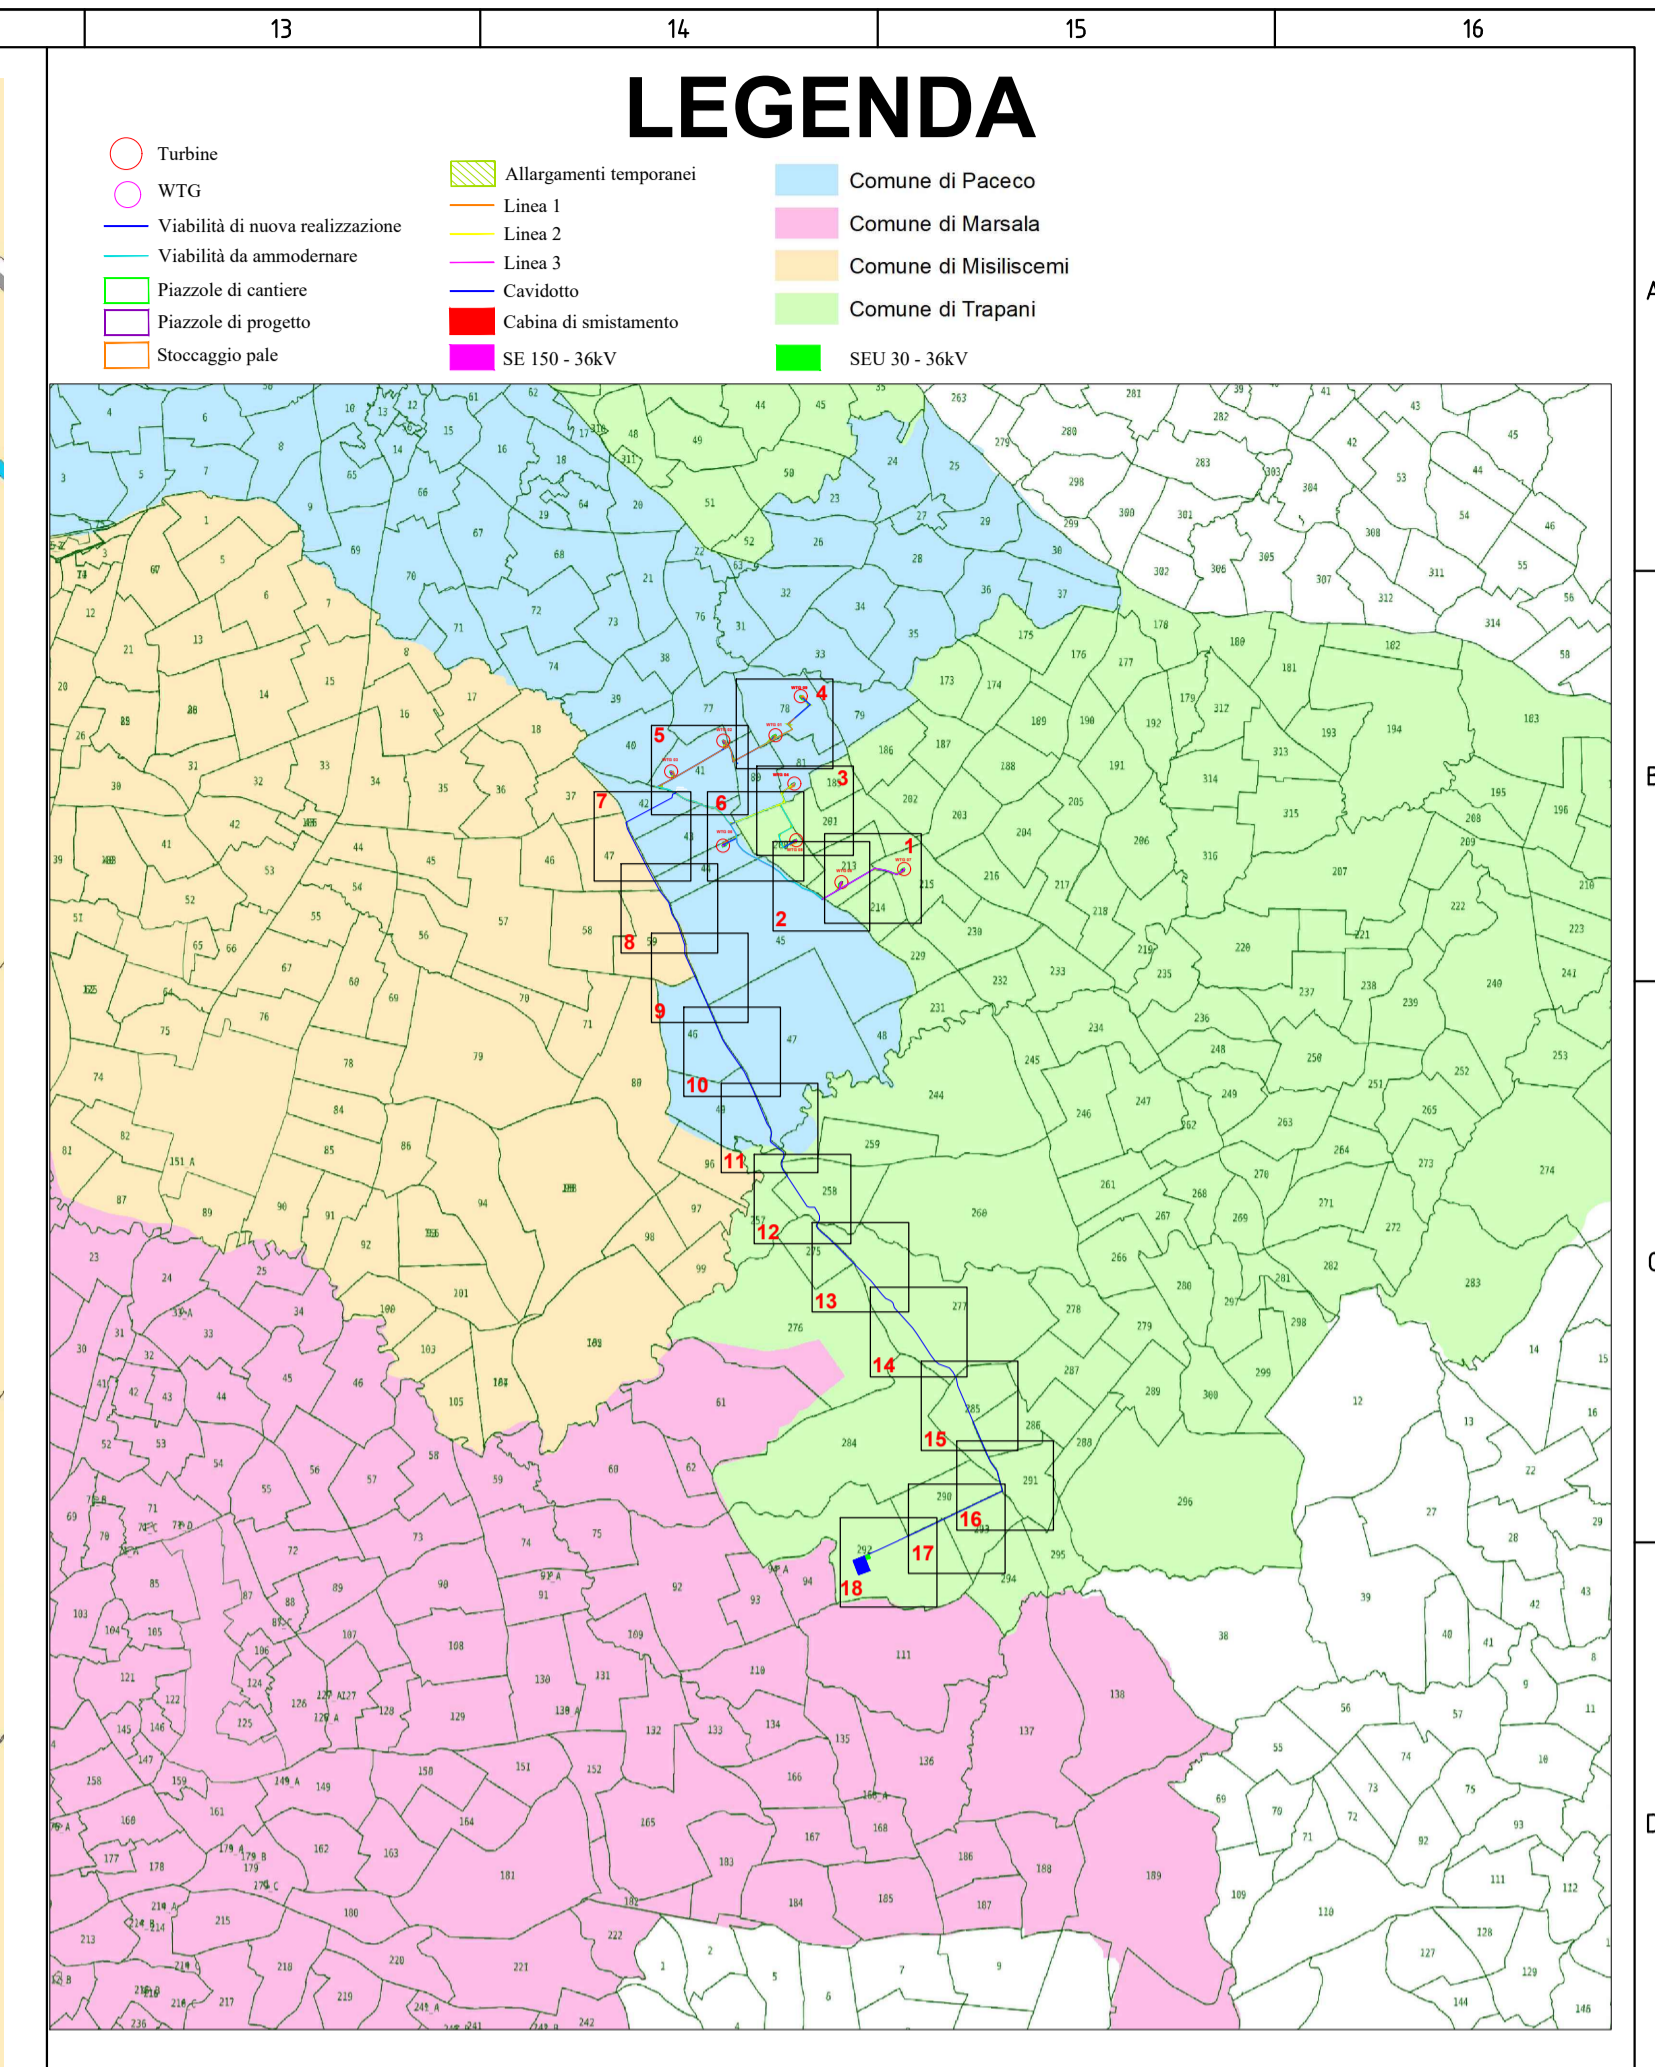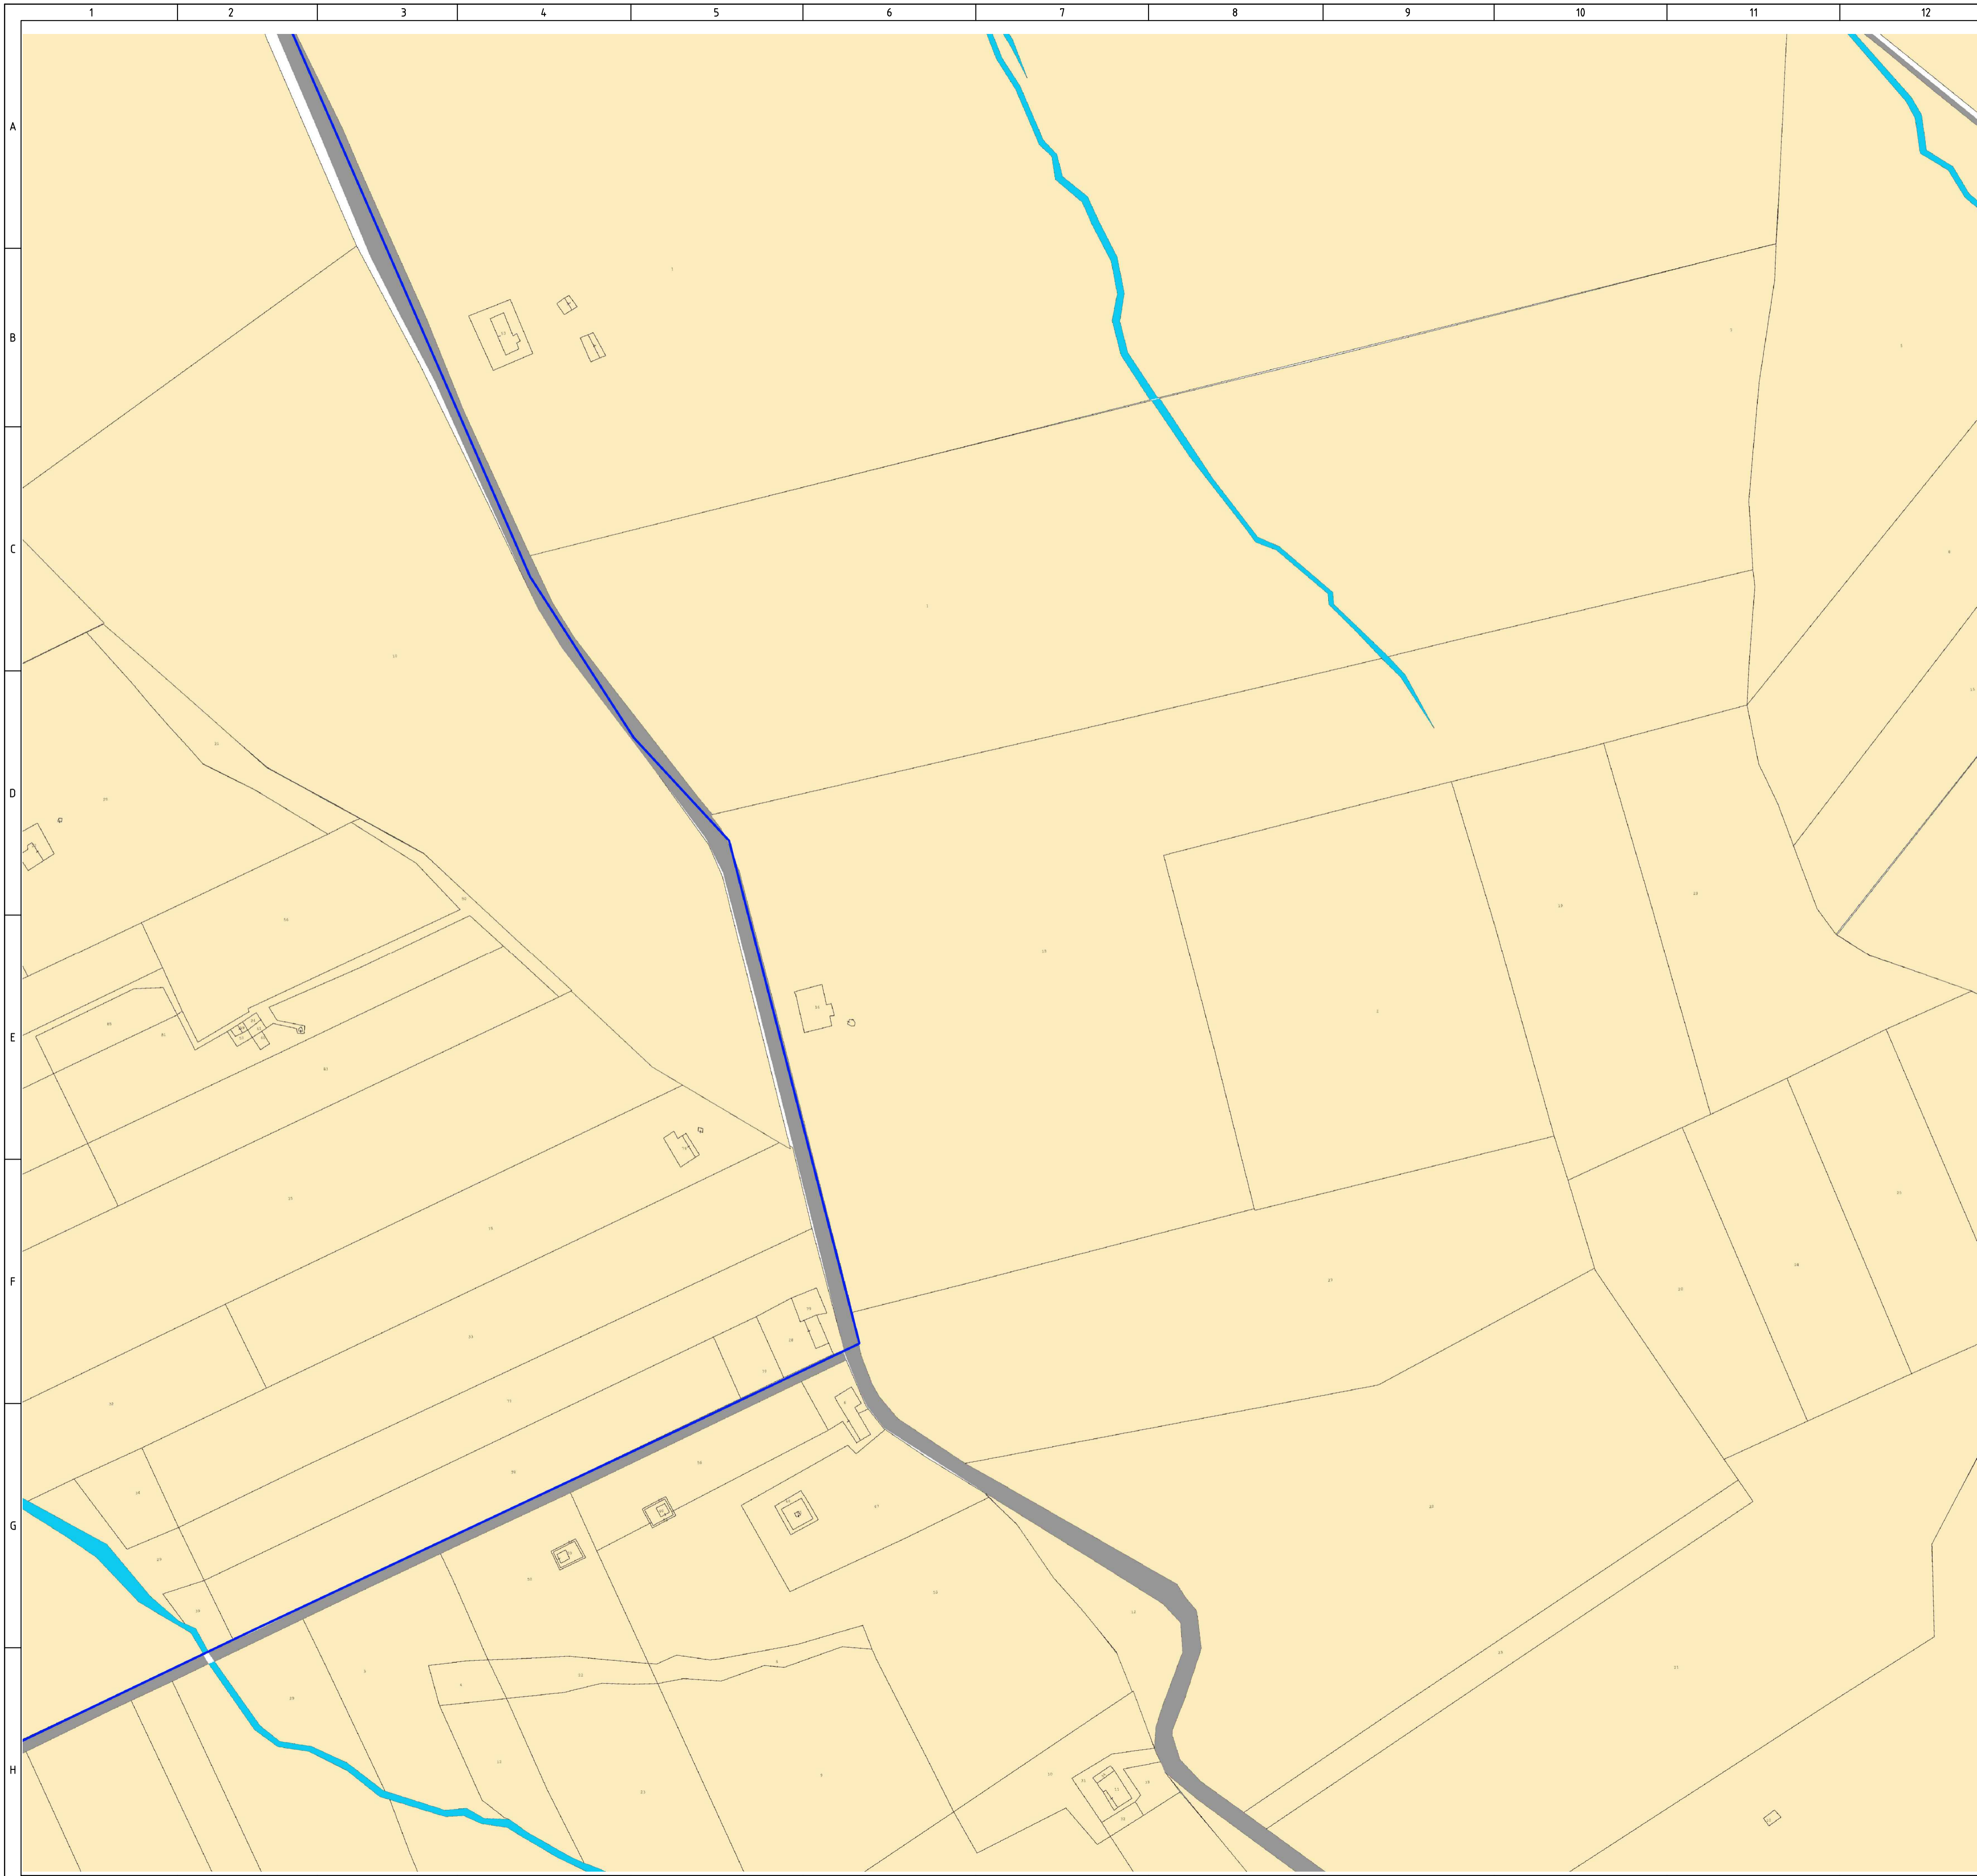

PROGETTO DEFINITIVO PER LA REALIZZAZIONE DI UN IMPIANTO EOLICO DENOMINATO "CE FULGATORE" COSTITUITO DA 9 AEROGENERATORI CON POTENZA COMPLESSIVA DI 54 MW E RELATIVE OPERE DI CONNESSIONE ALLA R.T.N.

PIANO PARTICELLARE DI ESPROPRIO GRAFICO TAV.16/18
Scala 1:2.000

ELABORATO
PD.25

PROPONENTE:

AEI WIND PROJECT II S.R.L.
Via Vincenzo Bellini, 22
00198 Roma (RM)
pec: aeiwind-seconda@legalmail.it

PROGETTISTI:


Via Caduti di Nassirya 55
70124 Bari (BA)
e-mail: atecher@libero.it
pec: atecher@legalmail.it

CONSULENZA:
Dott. Archeologo Alberto D'Agata
Archeologo di I fascia - Elenco nazionale
Ing. Daniele Cianciolo
Ordine degli ingegneri di Catania 5943 sez. A
Geometra Andrea Giuffrida
Collegio Geometri della Provincia di Catania n. 3337
Dott. ssa Biol. Cardaci Agnese Elena Maria
Albo nazionale dei Biologi - Sezione A.AA. 081058
Dott.ssa Chiara Amato-Collab. Blackbee S.r.l.
Ordine Regionale dei Geologi di Sicilia 3516 sez. A
Dott. Agr. Giorgia Borrata - Ordine dei Dottori Agronomi e Dottori Forestali della provincia di Catania al n.1507

DIRETTORE TECNICO
Dott. Ing. Orazio TRICARICO
Ordine ingegneri di Bari n. 4985


Dott. Ing. Alessandro ANTEZZA
Ordine ingegneri di Bari n. 10743

01	GIUGNO 2023	G.T.	A.A.	O.T.	Progetto definitivo
0	DICEMBRE 2022	G.T.	A.A.	O.T.	Progetto definitivo
EM./REV.	DATA	REDATTO	VERIFICATO	APPROVATO	DESCRIZIONE

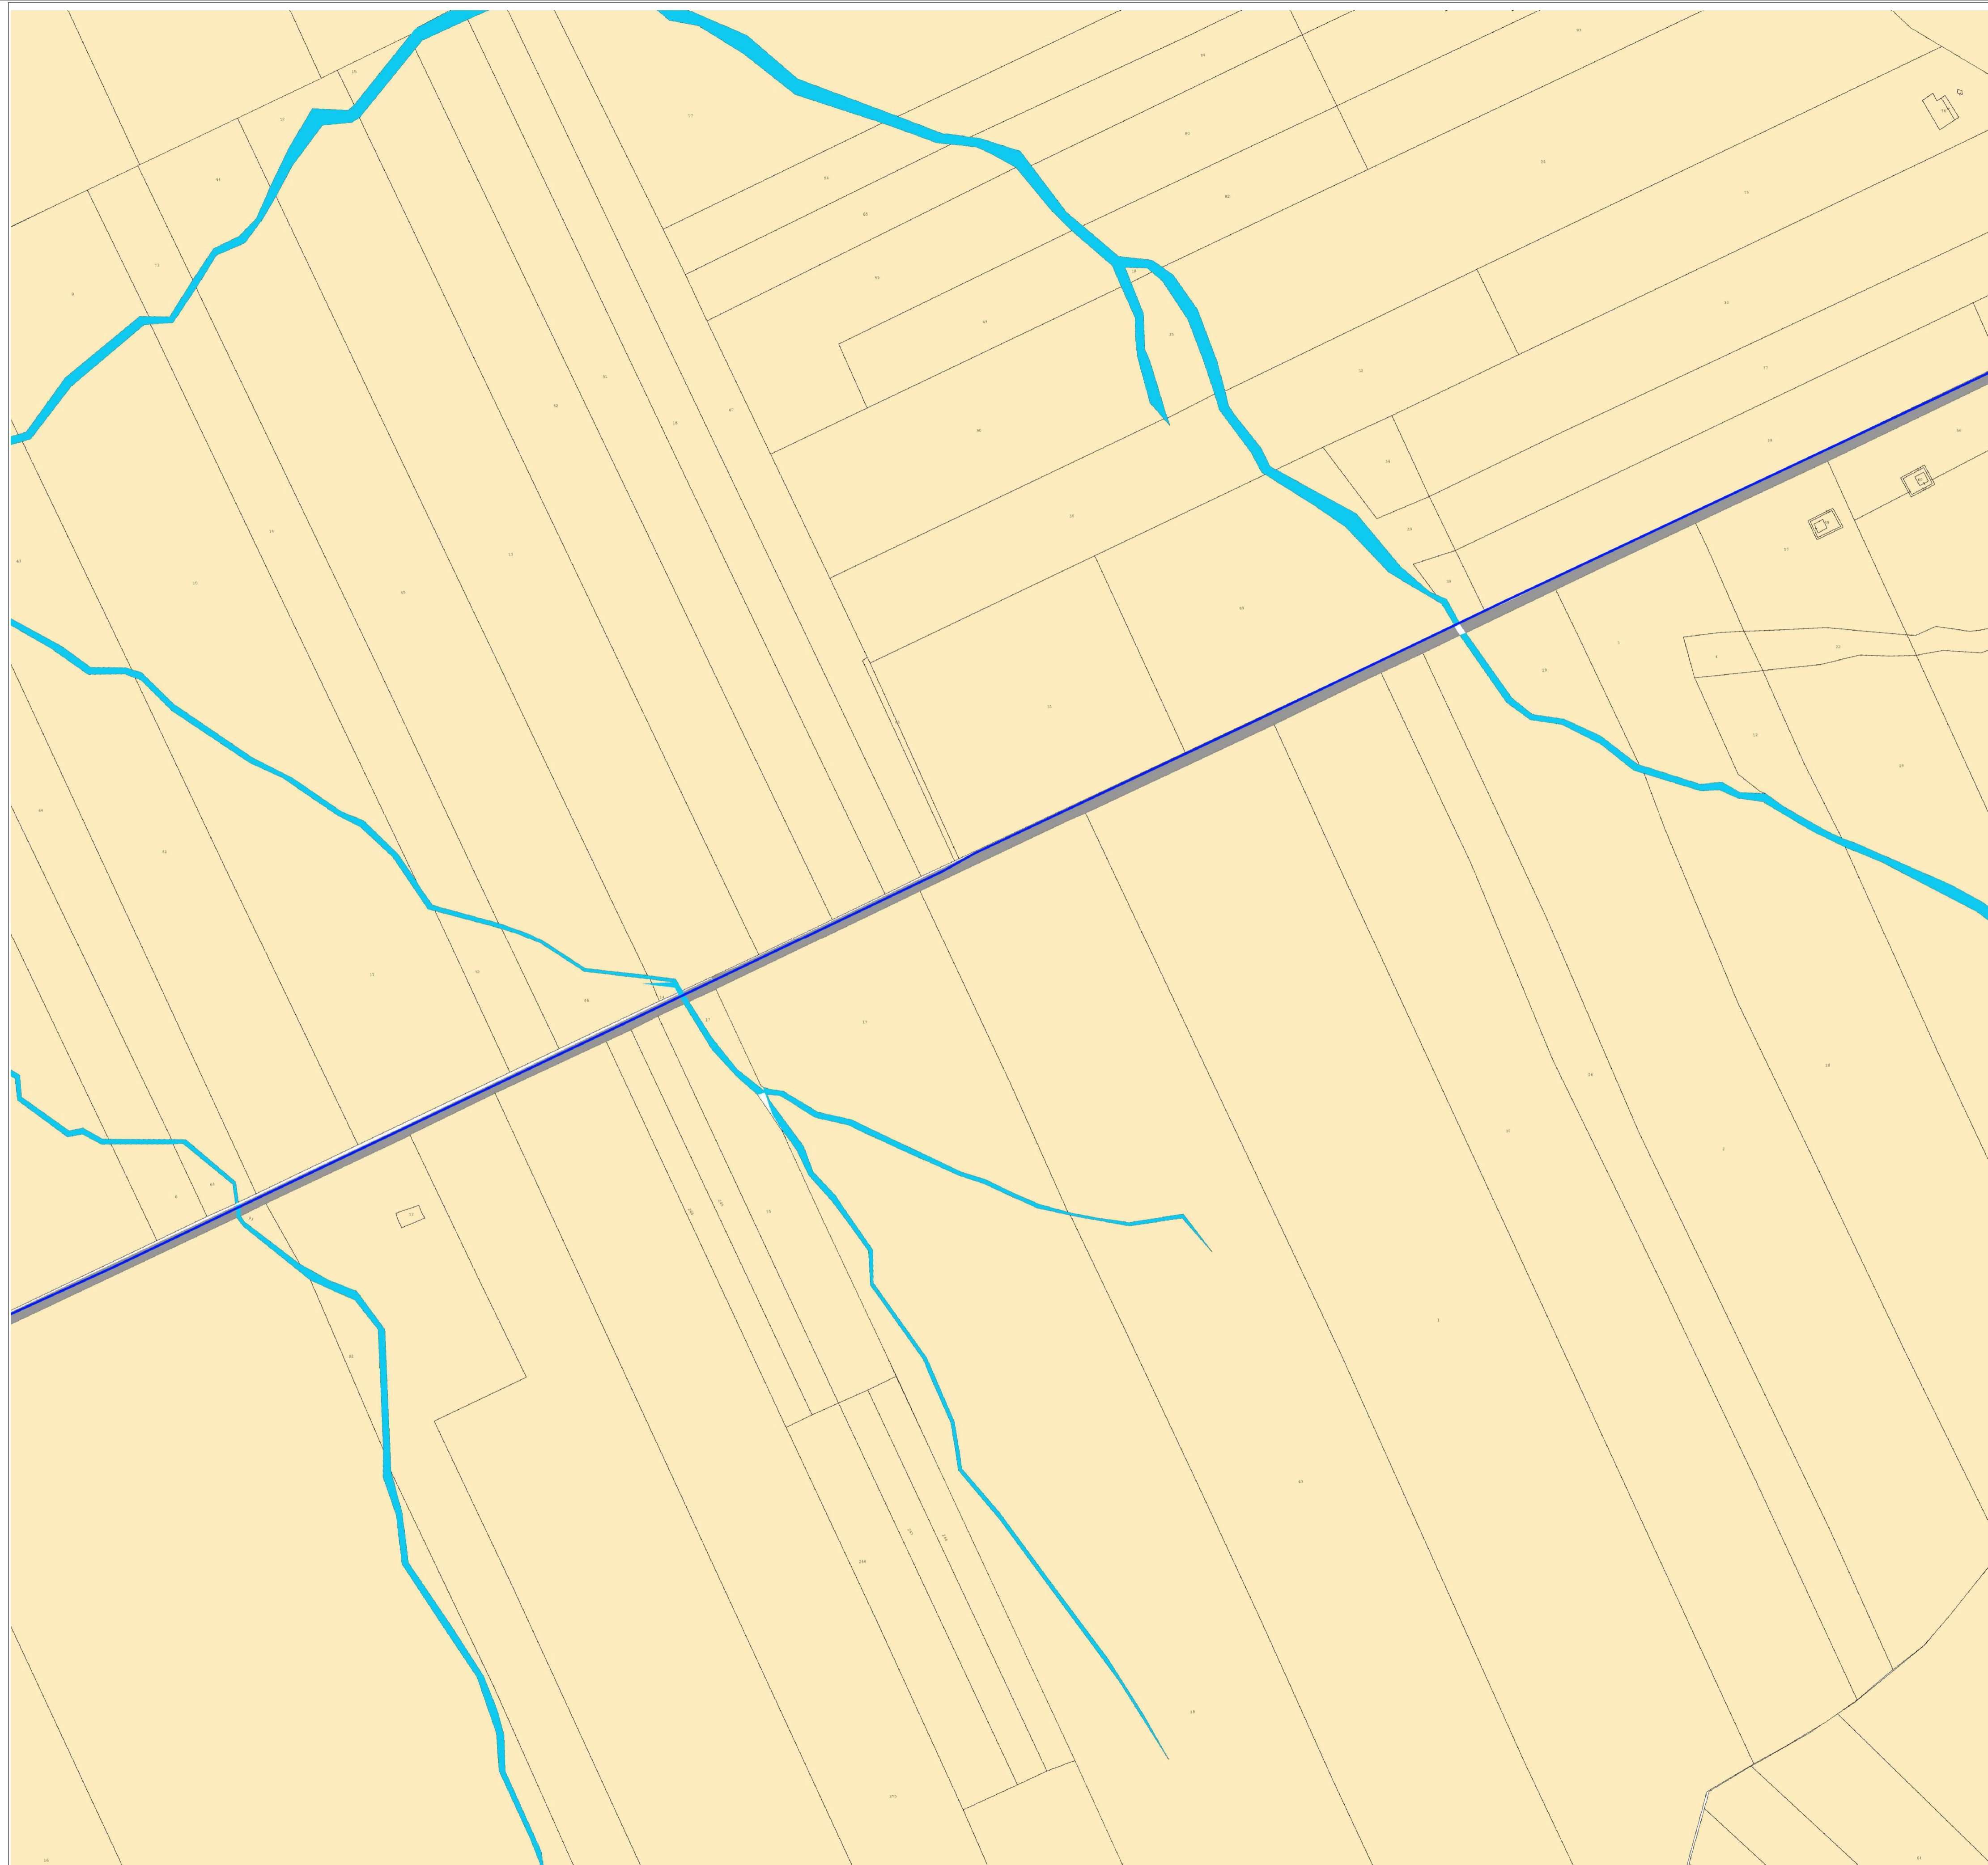

LEGENDA

- Turbine
- Viabilità di nuova realizzazione
- Viabilità da ammodernare
- Piazzole di cantiere
- Piazzole di progetto
- Stoccaggio pale
- Allargamenti temporanei
- Linea 1
- Linea 2
- Linea 3
- Cavidotto
- Cabina di smistamento
- SE 150 - 36kV
- Comune di Paceco
- Comune di Marsala
- Comune di Misiliscemi
- Comune di Trapani
- SEU 30 - 36kV

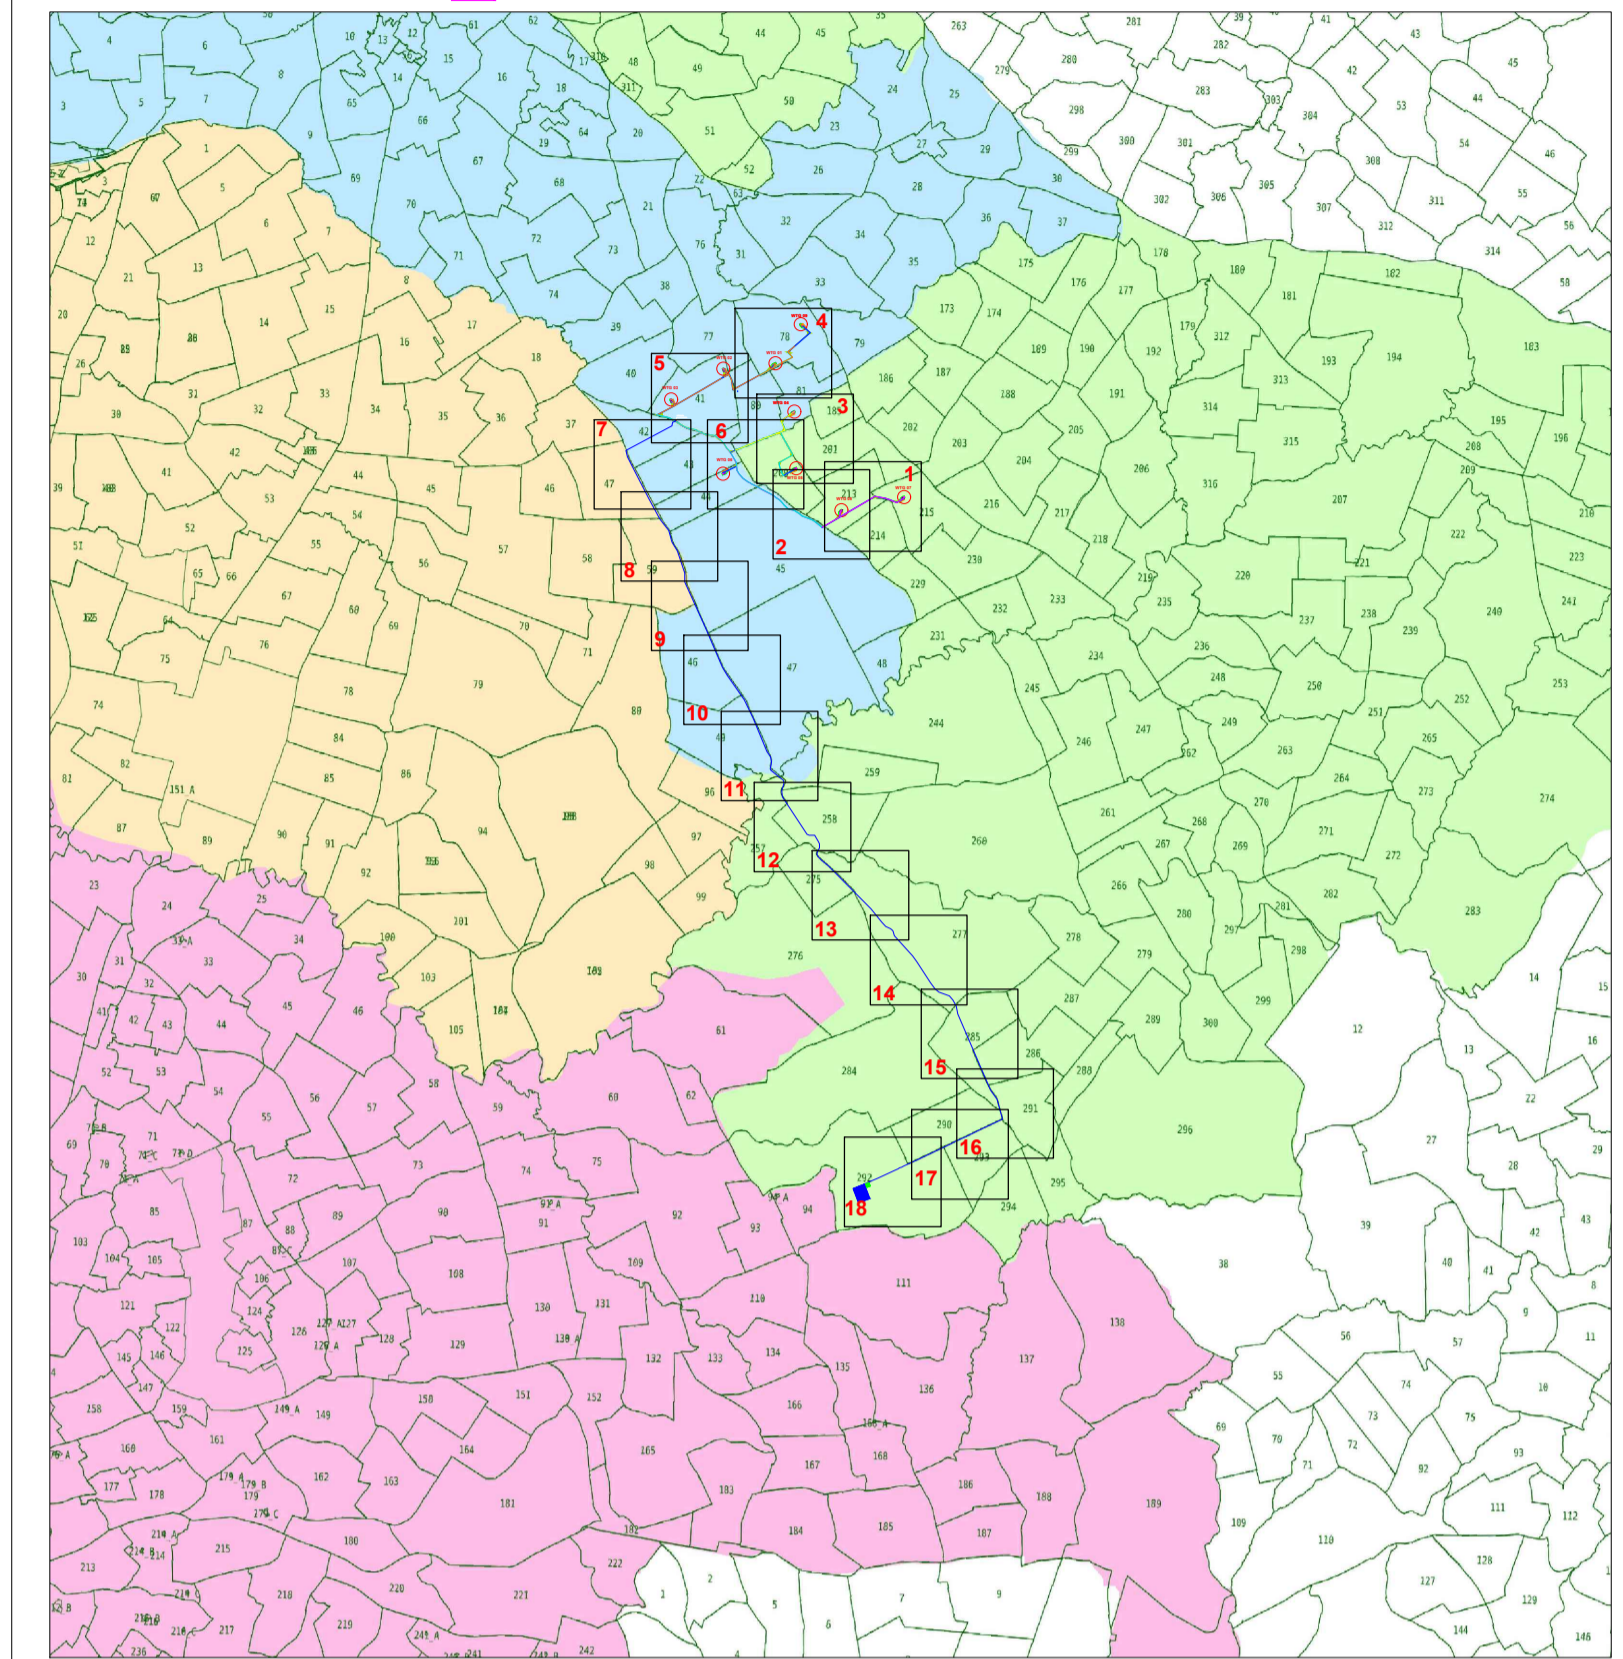

PROGETTO DEFINITIVO PER LA REALIZZAZIONE DI UN IMPIANTO EOLICO DENOMINATO "CE FULGATORE" COSTITUITO DA 9 AEROGENERATORI CON POTENZA COMPLESSIVA DI 54 MW E RELATIVE OPERE DI CONNESSIONE ALLA R.T.N.

PIANO PARTICELLARE DI ESPROPRIO GRAFICO TAV.17/18 ELABORATO PD.25
 Scala 1:2.000

PROPONENTE:

AEI WIND PROJECT II S.R.L.
 Via Vincenzo Bellini, 22
 00198 Roma (RM)
 pec: aeiwind-seconda@legalmail.it

PROGETTISTI:

Via Caduti di Nassirya 55
 70124 Bari (BA)
 e-mail: atechsr@libero.it
 pec: atechsr@legalmail.it

CONSULENZA:



Dott. Archeologo Alberto D'Agata
 Archeologo di I fascia - Elenco nazionale
 Ing. Daniele Cianciolo
 Ordine degli ingegneri di Catania 5943 sez. A
 Geometra Andrea Giuffrida
 Collegio Geometri della Provincia di Catania n. 3337
 Dott. ssa Biol. Cardaci Agnese Elena Maria
 Albo nazionale dei Biologi - Sezione A AA_081058
 Dott.ssa Chiara Amato-Collab. Blackbee S.r.l.
 Ordine Regionale dei Geologi di Sicilia 3516 sez. A
 Dott. Agr. Giorgia Borrata - Ordine dei Dottori Agronomi e Dottori Forestali della provincia di Catania al n. 1507

DIRETTORE TECNICO

Dott. Ing. Orazio TRICARICO n. 4985
 Ordine ingegneri di Bari n. 4985

 Dott. Ing. Alessandro ANTEZZA
 Ordine ingegneri di Bari n. 10743 A - 10743

01	GIUGNO 2023	G.T.	A.A.	O.T.	Progetto definitivo
0	DICEMBRE 2022	G.T.	A.A.	O.T.	Progetto definitivo
EM./REV.	DATA	REDATTO	VERIFICATO	APPROVATO	DESCRIZIONE

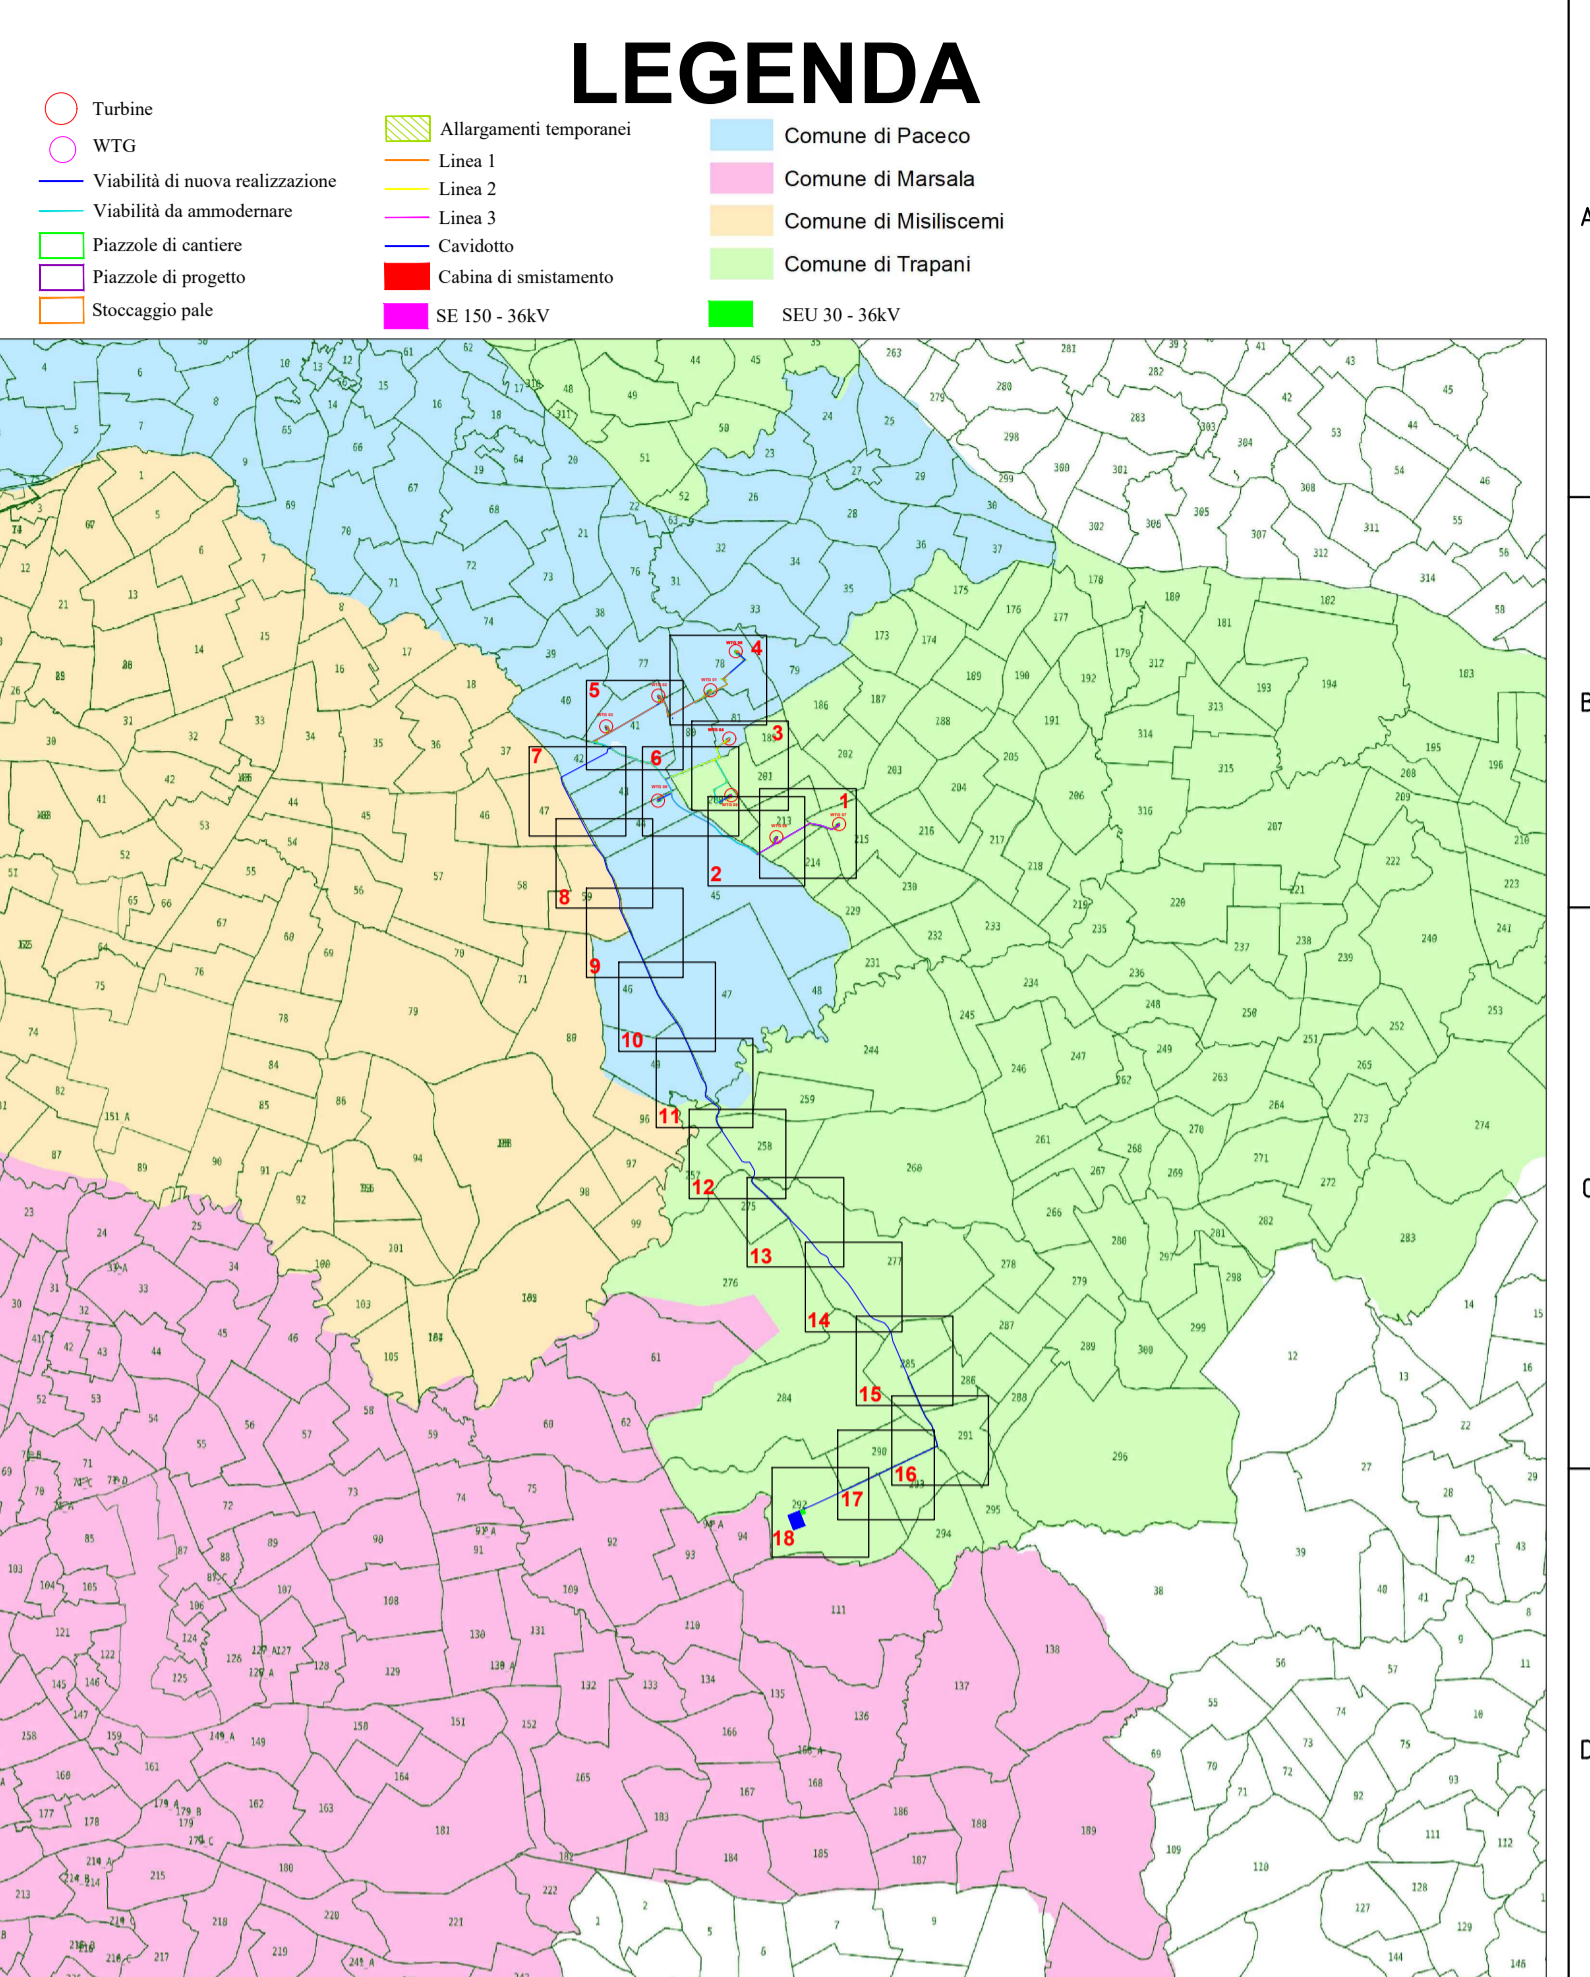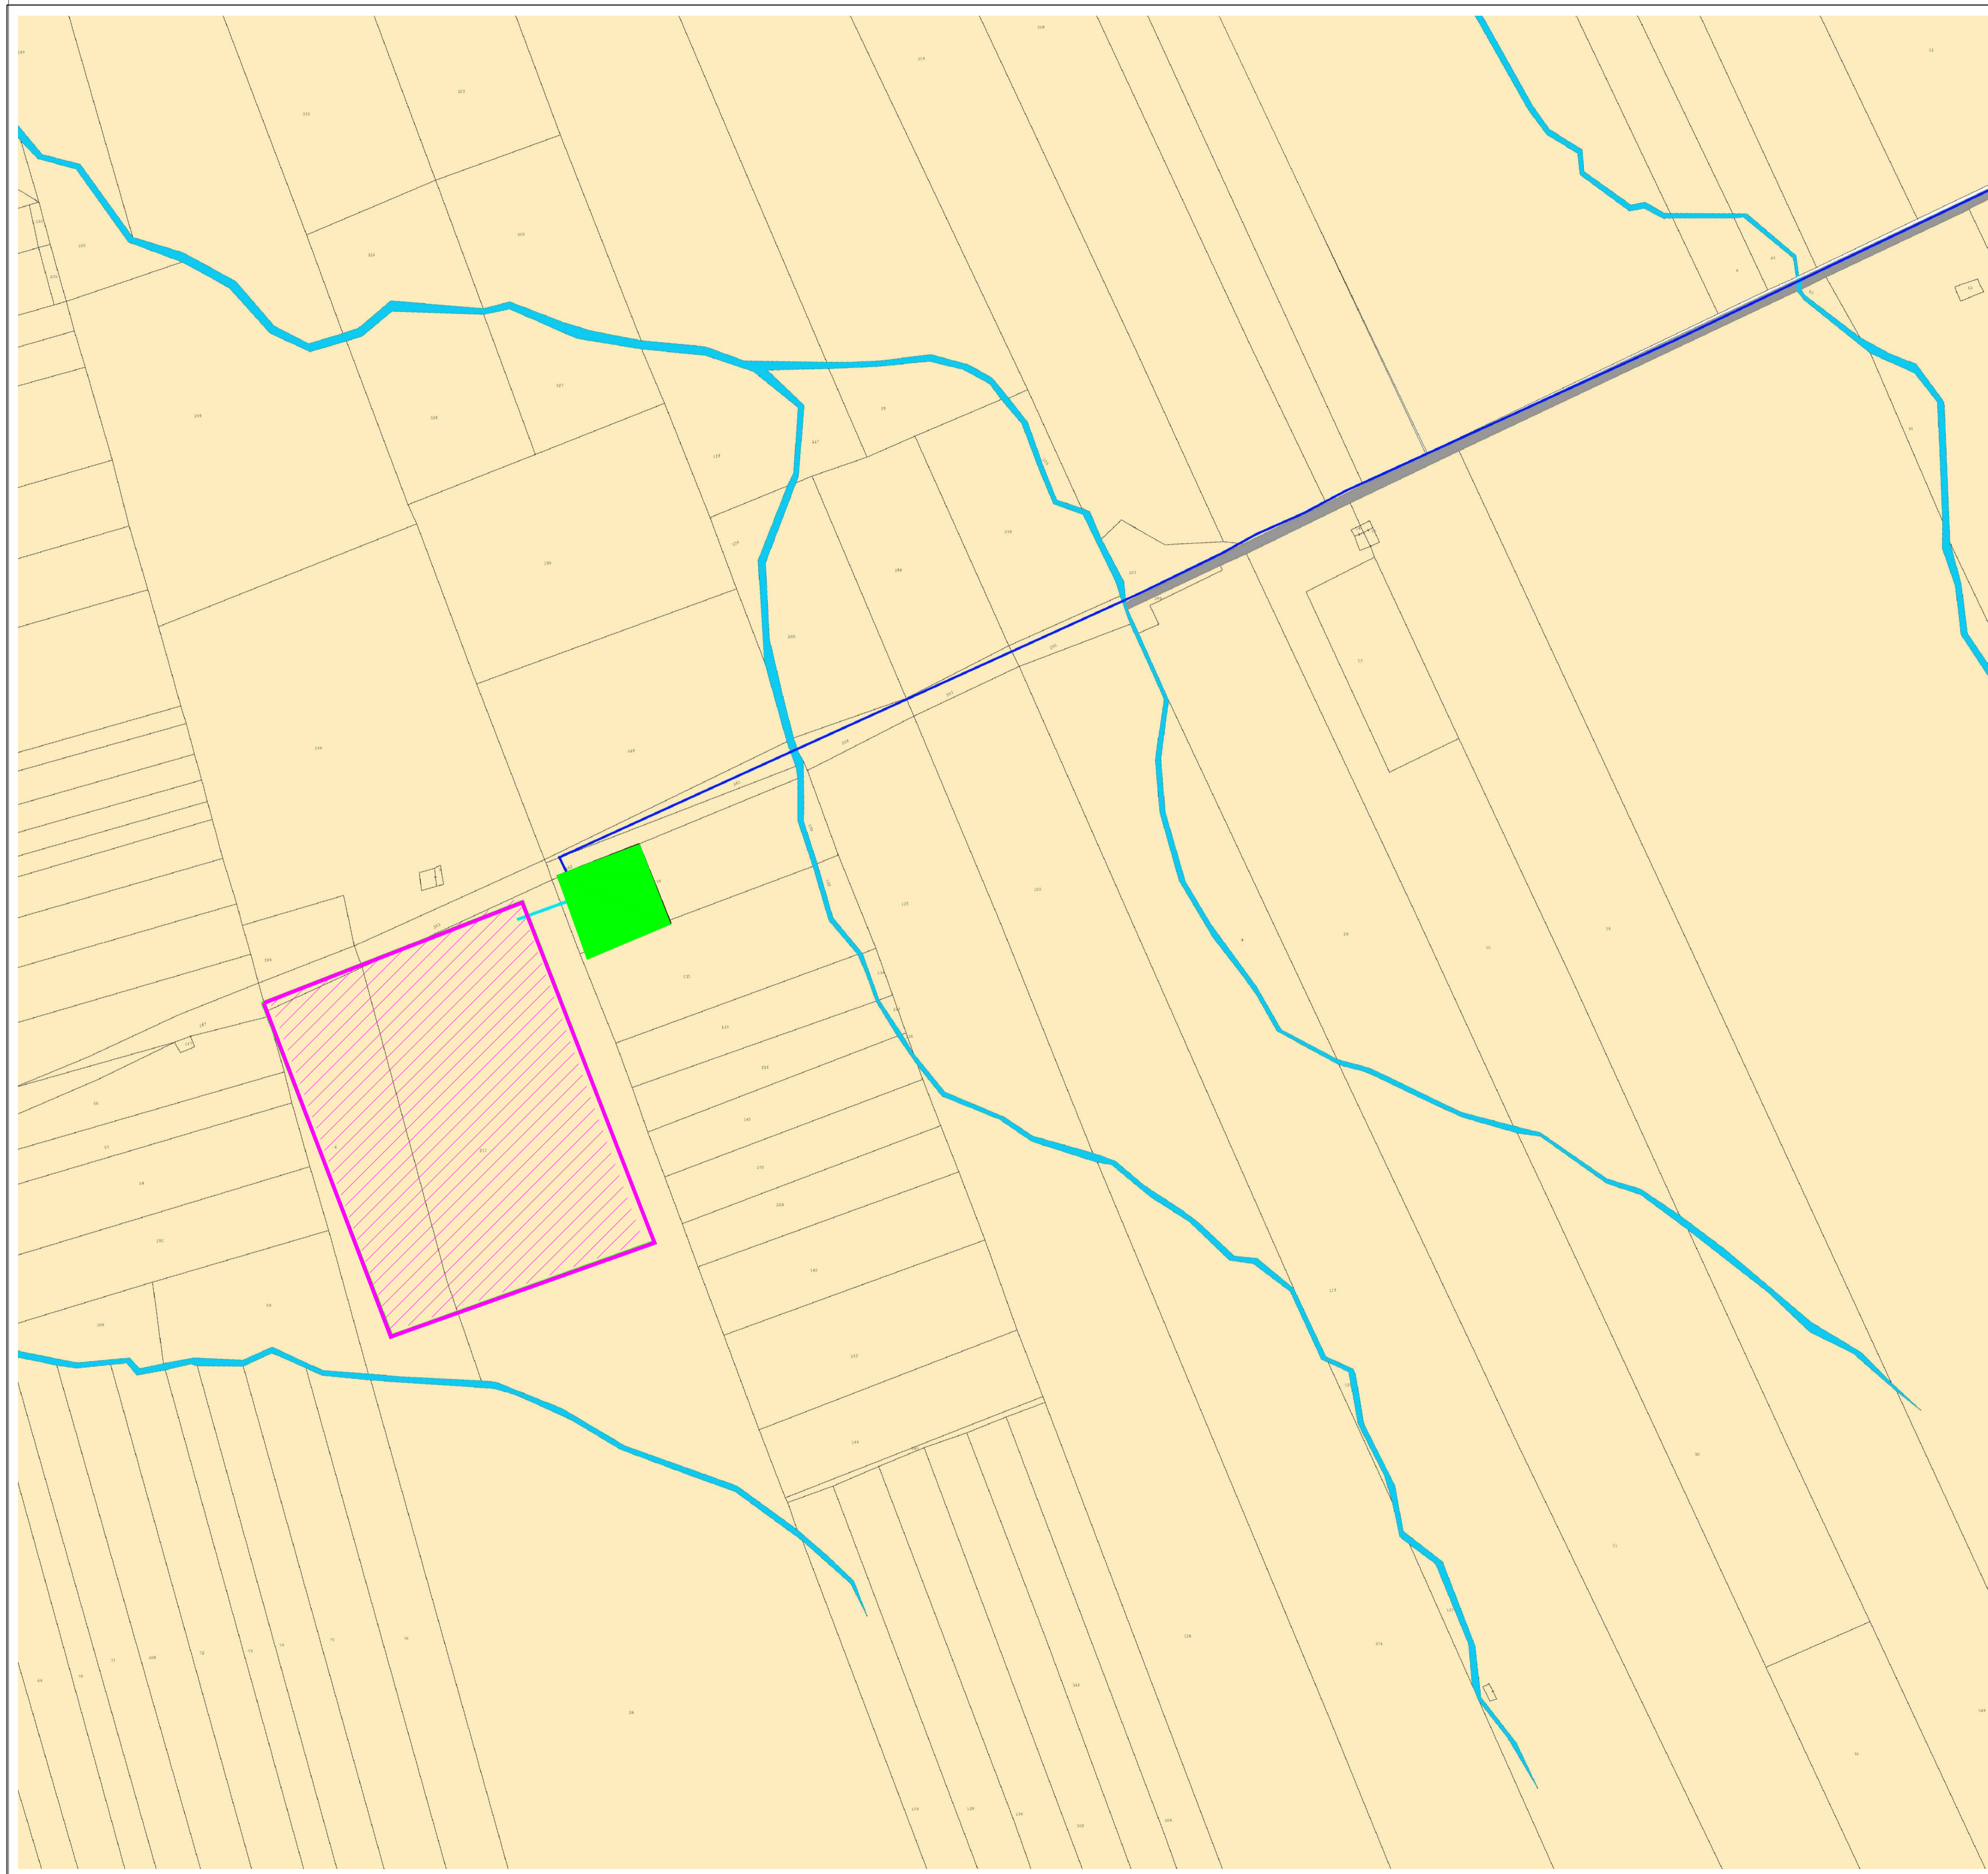

REGIONE SICILIA

Comune di PACECO

Comune di TRAPANI

Provincia di TRAPANI

PROGETTO DEFINITIVO PER LA REALIZZAZIONE DI UN IMPIANTO EOLICO DENOMINATO "CE FULGATORE" COSTITUITO DA 9 AEROGENERATORI CON POTENZA COMPLESSIVA DI 54 MW E RELATIVE OPERE DI CONNESSIONE ALLA R.T.N.

PIANO PARTICELLARE DI ESPROPRIO GRAFICO TAV.18/18
Scala 1:2.000

ELABORATO
PD.25

PROPONENTE:

AEI WIND PROJECT II S.R.L.
P.I. 16809261007
Via Vincenzo Bellini, 22 00198 Roma

AEI WIND PROJECT II S.R.L.
Via Caduti di Nassirya 55
70124 Bari (BA)
00198 Roma (RM)
pec: aeiwind-seconda@legalmail.it

PROGETTISTI:

ATECH
SOCIETÀ DI INGEGNERIA

Via Caduti di Nassirya 55
70124 Bari (BA)
e-mail: atech@legalmail.it
pec: atech@legalmail.it

DIRETTORE TECNICO
Dott. Ing. Orazio TRICARICO
Ordine ingegneri di Bari n. 4985

Dott. Ing. Alessandro ANTEZZA
Ordine ingegneri di Bari n. 10743

CONSULENZA:
Dott. Archeologo Alberto D'Agata
Archeologo di I fascia - Elenco nazionale
Ing. Daniele Cianciolo
Ordine degli Ingegneri di Catania 5943 sez. A
Geometra Andrea Giuffrida
Collegio Geometri della Provincia di Catania n. 3337
Dott. ssa Biol. Cardaci Agnese Elena Maria
Albo nazionale dei Biologi - Sezione A.A. 081058
Dott.ssa Chiara Amato-Collab. Blackbee S.r.l.
Ordine Regionale dei Geologi di Sicilia 3516 sez. A
Dott. Agr. Giorgia Borrata - Ordine dei Dottori Agronomi e
Dottori Forestali della provincia di Catania al n. 1507