


INGRESSO IN CP A 36kV

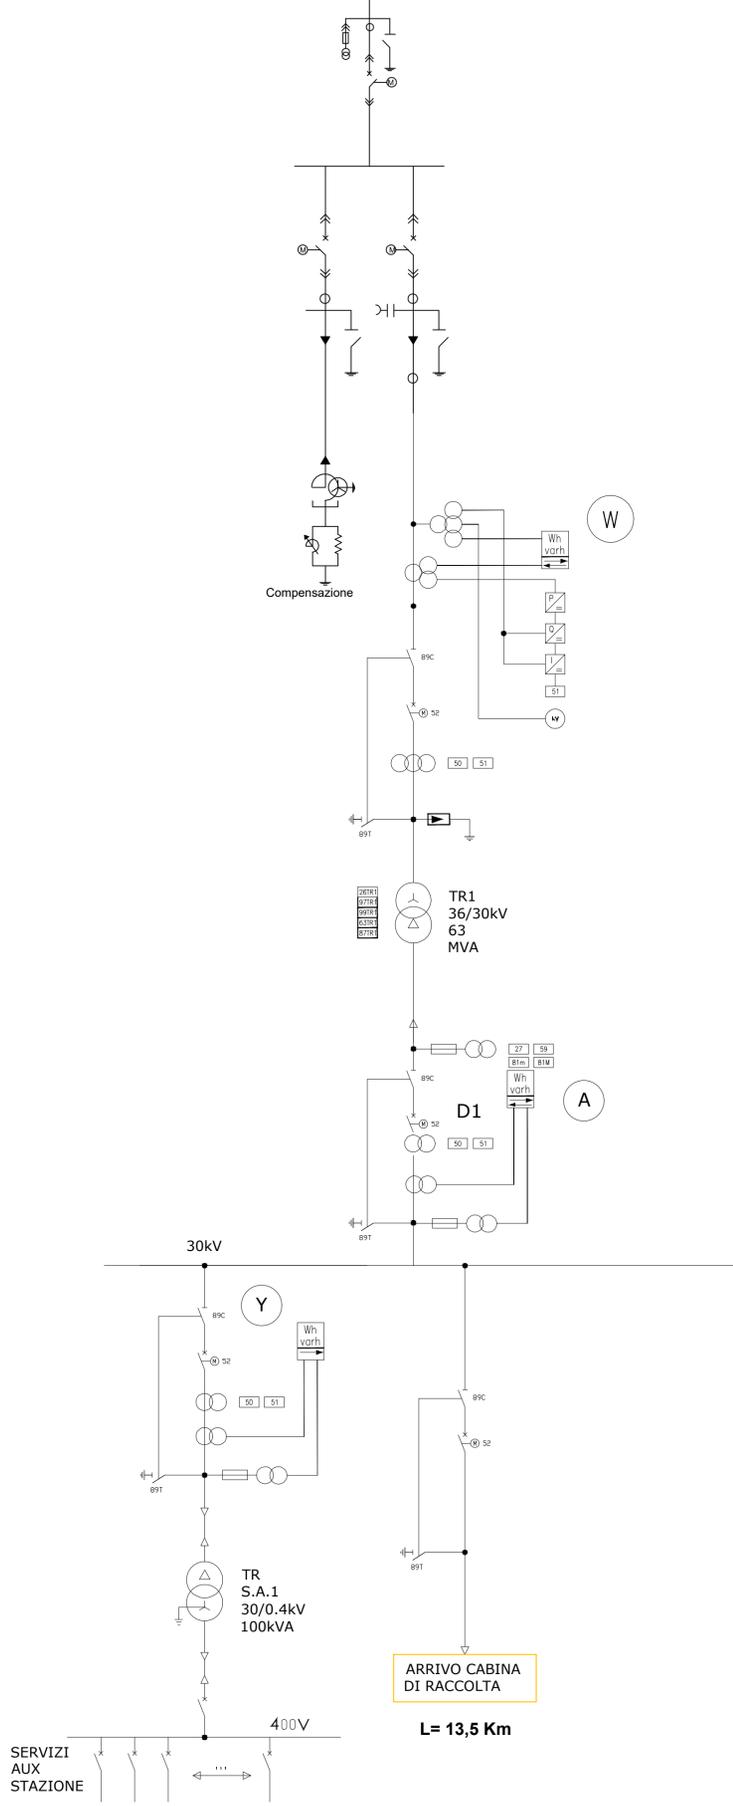

LEGENDA Elementi 36 kV

	Trasformatore formatore di Neutro (TFN)		Interruttore estraibile motorizzato		Scaricatore
	Resistenza di Neutro (RN)		Rilevatore presenza tensione		Sezionatore di terra
	Bobina di Petersen (BP)		TV con fusibile		Terminale cavo-aria

- (A) = GRUPPO MISURA MT IMPIANTO
- (W) = GRUPPO MISURA AT ENERGIA SCAMBIATA
- (Y) = GRUPPO MISURA MT SERVIZI AUX STAZIONE

REGIONE SICILIA

Comune di PACECO

Comune di TRAPANI

Provincia di TRAPANI

**PROGETTO DEFINITIVO PER LA REALIZZAZIONE DI UN IMPIANTO EOLICO DENOMINATO "CE FULGATORE" COSTITUITO DA 9 AEROGENERATORI CON POTENZA COMPLESSIVA DI 54 MW E RELATIVE OPERE DI CONNESSIONE ALLA R.T.N.**

SCHEMI ELETTRICI IMPIANTO EOLICO UNIFILARE RETE MT/AT

ELABORATO PD.31

**PROPRONTE:**

**AEI WIND PROJECT II S.R.L.**  
 P.z. 138/0013107  
 Via Vincenzo Bellini, 22 00198 Roma  
 pec: aeiwind-seconda@legalmail.it

**AEI WIND PROJECT II S.R.L.**  
 Via Vincenzo Bellini, 22  
 00198 Roma (RM)  
 pec: aeiwind-seconda@legalmail.it

**CONSULENZA:**  
 Dott. Archeologo Alberto D'Agata  
 Archeologo di I fascia - Elenco nazionale  
 Ing. Daniele Cianciolo  
 Ordine degli ingegneri di Catania 5943 sez. A  
 Geometra Andrea Giuffrida  
 Collegio Geometri della Provincia di Catania n. 3337  
 Dott. ssa Biol. Cardaci Agnese Elena Maria  
 Albo nazionale dei Biologi - Sezione A.A. 081058  
 Dott.ssa Chiara Amato-Collab. Blackbee S.r.l.  
 Ordine Regionale dei Geologi di Sicilia 3516 sez. A  
 Dott. Agr. Giorgia Borrada - Ordine dei Dottori Agronomi e Dottori Forestali della provincia di Catania al n.1507

**PROGETTISTI:**

**ATECH**  
 SOCIETÀ DI INGEGNERIA

Via Caduti di Nassimya 55  
 70124 Bari (BA)  
 e-mail: atechsr@libero.it  
 pec: atechsr@legalmail.it

**DIRETTORE TECNICO**  
 Dott. Ing. Orazio TRICARICO - n. 49885  
 Ordine ingegneri di Bari n. 49885

**INGEGNERE**  
 Dott. Ing. Alessandro ANTEZZA - n. 10743  
 Ordine ingegneri di Bari n. 10743

01	GIUGNO 2023	G.T.	A.A.	O.T.	Progetto definitivo
0	DICEMBRE 2022	G.T.	A.A.	O.T.	Progetto definitivo
EM./REV.	DATA	REDATTO	VERIFICATO	APPROVATO	DESCRIZIONE