


ORTOFOTO 1:25.000

IGM 1:25.000

LEGENDA

- Turbine WTG
- Cabina MT di smistamento
- Cavidotto MT
- Nuova Stazione Elettrica Utente SE
- Cavidotto AT
- Nuova Futura ST Terna

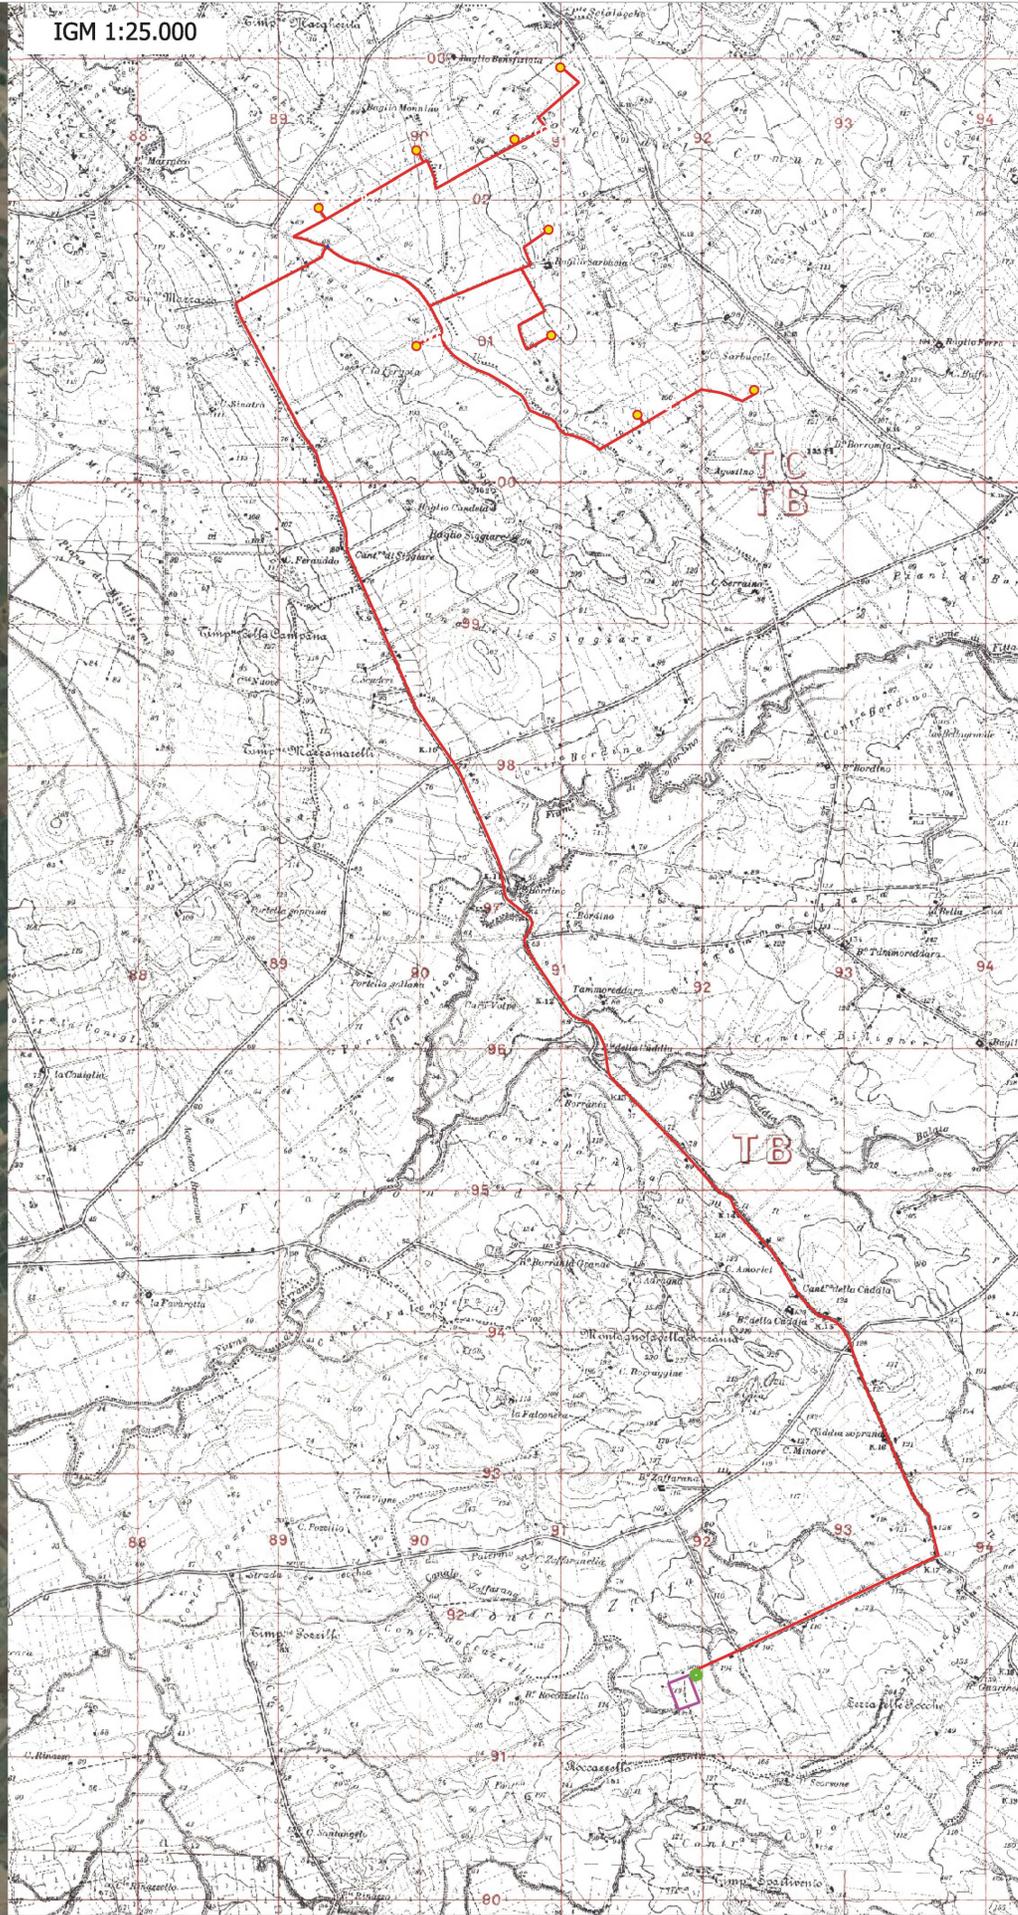

REGIONE SICILIA

Comune di PACECO

Comune di TRAPANI

Comune di MARSALA

Provincia di TRAPANI

PROGETTO DEFINITIVO PER LA REALIZZAZIONE DI UN IMPIANTO EOLICO DENOMINATO "CE FULGATORE" COSTITUITO DA 9 AEROGENERATORI CON POTENZA COMPLESSIVA DI 54 MW E RELATIVE OPERE DI CONNESSIONE ALLA R.T.N.

INQUADRAMENTO STAZIONE ELETTRICA UTENTE 1/3

ELABORATO PD.34

PROPONENTE:
AEI WIND PROJECT II S.R.L.
 P.I. 14809261007
 Via Vincenzo Bellini, 22 00198 Roma
AEI WIND PROJECT II S.R.L.
 Via Vincenzo Bellini, 22
 00198 Roma (RM)
 pec: aeiwind-seconda@legalmail.it


PROGETTISTI:
ATECH
 SOCIETÀ DI INGEGNERIA
 Via Caduti di Nassirya 55
 70124 Bari (BA)
 e-mail: atech@libero.it
 pec: atech@legalmail.it

DIRETTORE TECNICO
 Dott. Ing. Orazio TRICARICO
 Ordine ingegneri di Bari n. 4985

DIRETTORE TECNICO
 Dott. Ing. Alessandro ANTEZZA
 Ordine ingegneri di Bari n. 10743

CONSULENZA:
 Dott. Architetto Alberto D'Agata
 Architetto di I fascia - Elenco nazionale
 Ing. Daniele Cianciolo
 Ordine degli ingegneri di Catania 5943 sez. A
 Geometra Andrea Giuffrida
 Collegio Geometri della Provincia di Catania n. 3337
 Dott. ssa Biol. Cardaci Agnese Elena Maria
 Albo nazionale dei Biologi - Sezione A.A. 081058
 Dott.ssa Chiara Amato-Collab. Blackbee S.r.l.
 Ordine Regionale dei Geologi di Sicilia 3516 sez. A
 Dott. Agr. Giorgia Borrata - Ordine dei Dottori Agronomi e
 Dottori Forestali della provincia di Catania al n.1507

01	GIUGNO 2023	G.T.	A.A.	O.T.	Progetto definitivo
0	DICEMBRE 2022	G.T.	A.A.	O.T.	Progetto definitivo
EM./REV.	DATA	REDATTO	VERIFICATO	APPROVATO	DESCRIZIONE

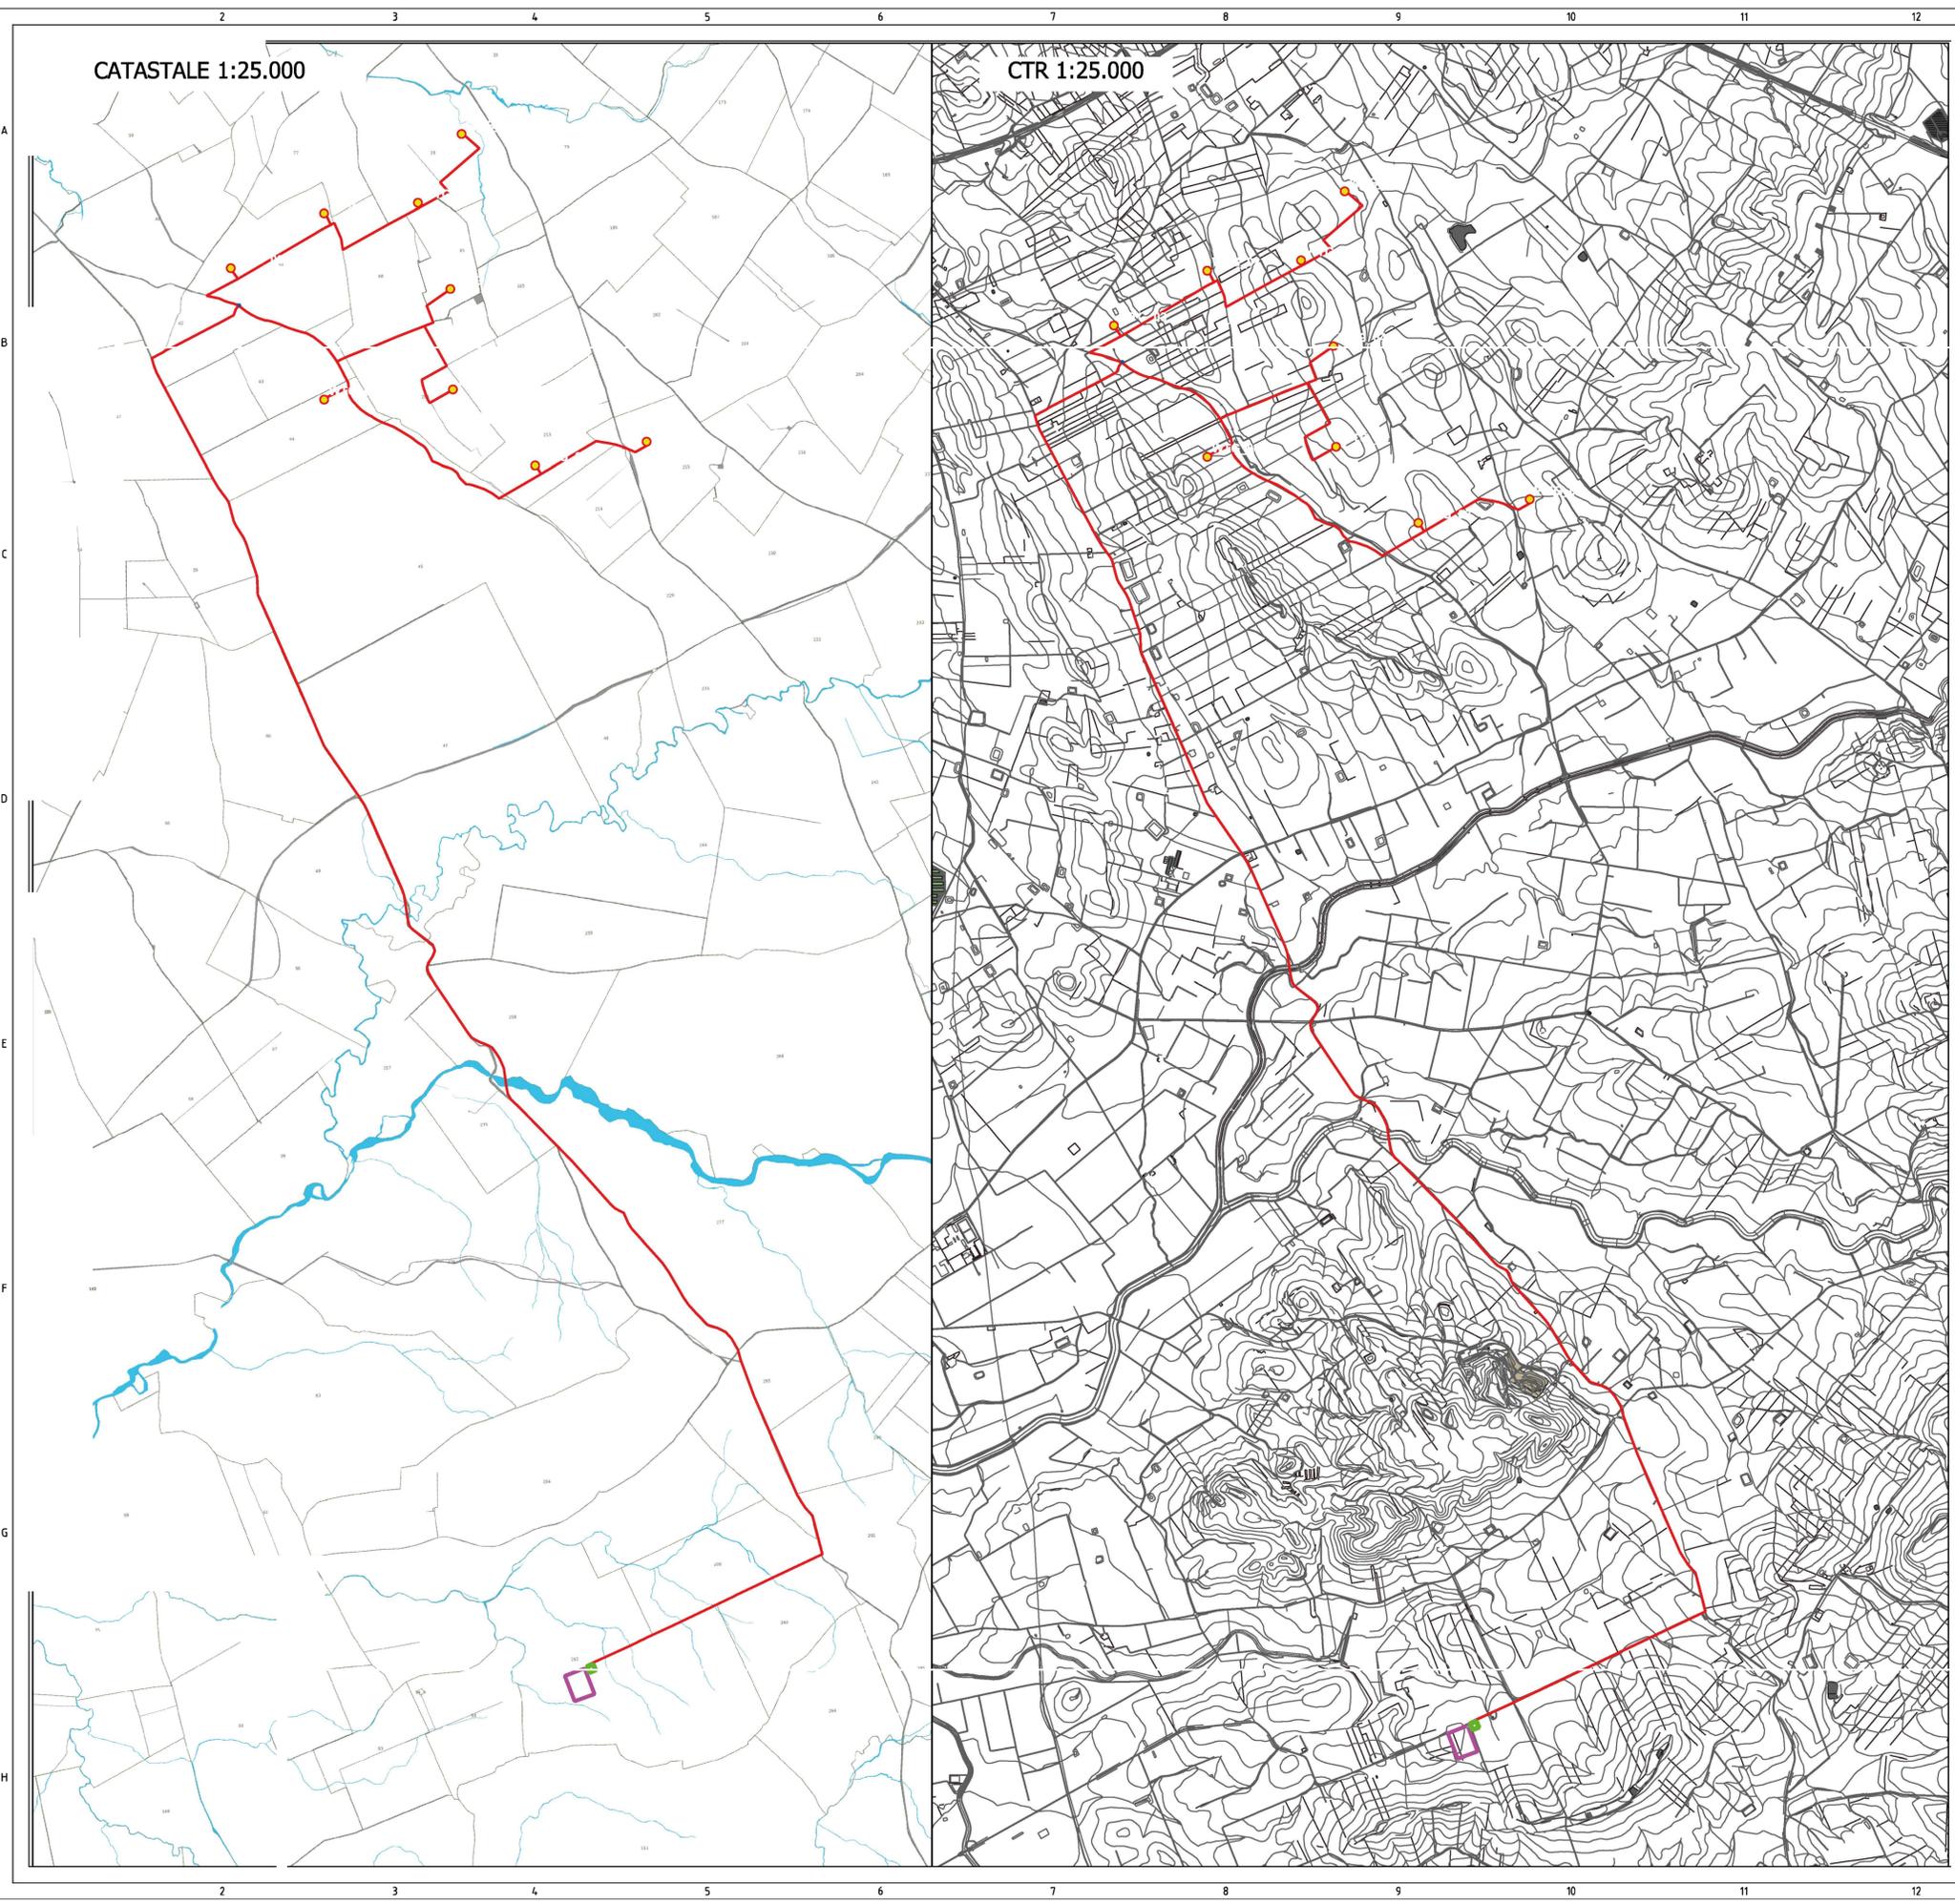

LEGENDA

- Turbine WTG
- Cabina MT di smistamento
- Cavidotto MT
- Nuova Stazione Elettrica Utente SE
- Cavidotto AT
- Nuova Futura ST Terna



PROGETTO DEFINITIVO PER LA REALIZZAZIONE DI UN IMPIANTO EOLICO DENOMINATO "CE FULGATORE" COSTITUITO DA 9 AEROGENERATORI CON POTENZA COMPLESSIVA DI 54 MW E RELATIVE OPERE DI CONNESSIONE ALLA R.T.N.

INQUADRAMENTO STAZIONE ELETTRICA UTENTE 2/3 ELABORATO PD.34

PROPONENTE:
AEI WIND PROJECT II S.R.L.
 Via Vincenzo Bellini, 22
 00196 Roma (RM)
 pec: aeiwind-seconda@legalmail.it

PROGETTISTI:
ATECH
 SOCIETÀ DI INGEGNERIA
 Via Castoli di Nessiyya 55
 70124 Bari (BA)
 e-mail: atechsrl@libero.it
 pec: atechsrl@legalmail.it

CONSULENZA:
 Dott. Archeologo Alberto D'Agata
 Archeologo di I fascia - Elenco nazionale
 Ing. Daniele Cianciolo
 Ordine degli ingegneri di Catania 5943 sez. A
 Geometra Andrea Giuffrida
 Collegio Geometri della Provincia di Catania n. 3337
 Dott. ssa Biol. Cardaci Agnese Elena Maria
 Albo nazionale dei Biologi - Sezione A AA_081058
 Dott.sa Chiara Amato-Collab. Blackbee S.r.l.
 Ordine Regionale dei Geologi di Sicilia 3516 sez. A
 Dott.Agr. Giorgia Borrata - Ordine dei Dottori Agronomi e Dottori Forestali della provincia di Catania al n.1507

DIRETTORE TECNICO
 Dott. Ing. Orazio TRICARICO
 sez. A - 4985
 Ordine ingegneri di Bari n. 4985


Dott. Ing. Alessandro ANTEZZA
 sez. A - 10743
 Ordine ingegneri di Bari n. 10743

01	GIUGNO 2023	G.T.	A.A.	O.T.	Progetto definitivo
0	DICEMBRE 2022	G.T.	A.A.	O.T.	Progetto definitivo
EM./REV.	DATA	REDATTO	VERIFICATO	APPROVATO	DESCRIZIONE


ORTOFOTO 1:2.500




IGM 1:2.500

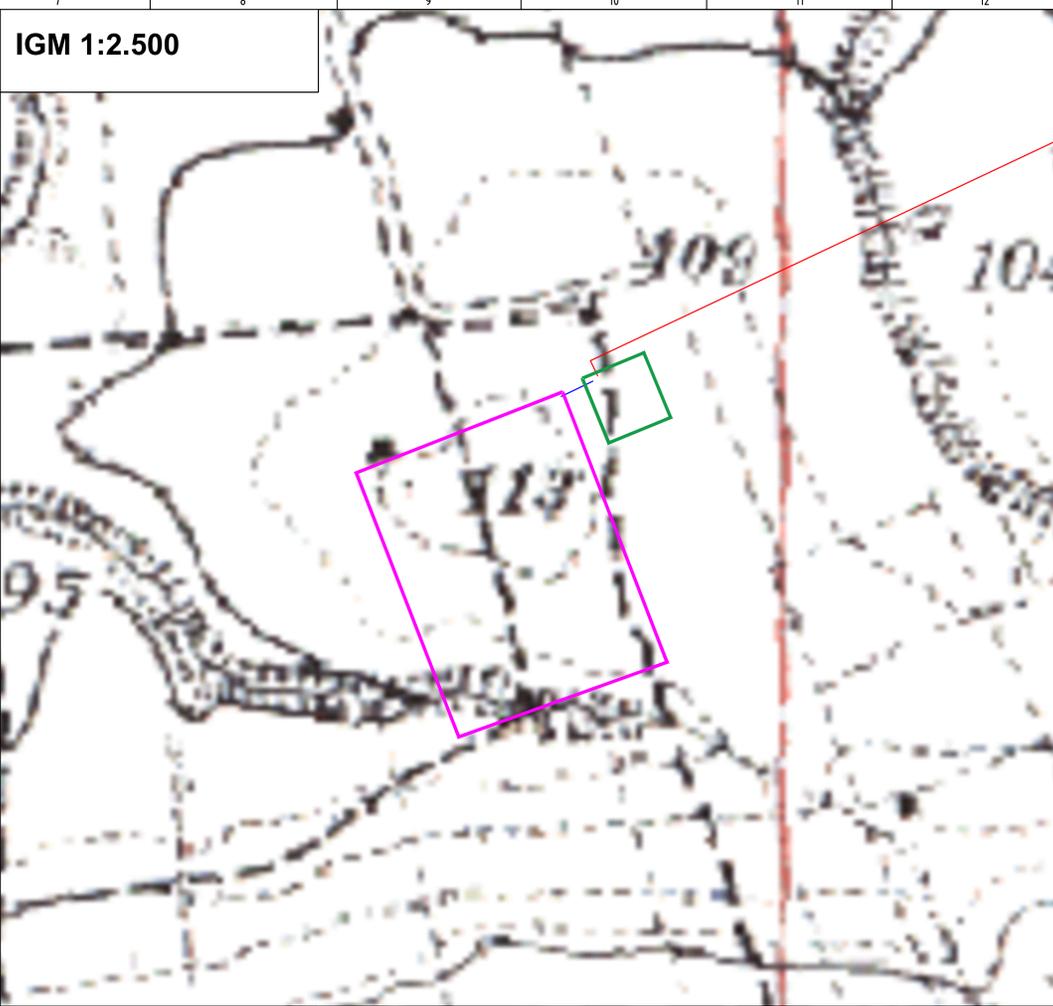

CATASTALE 1:500

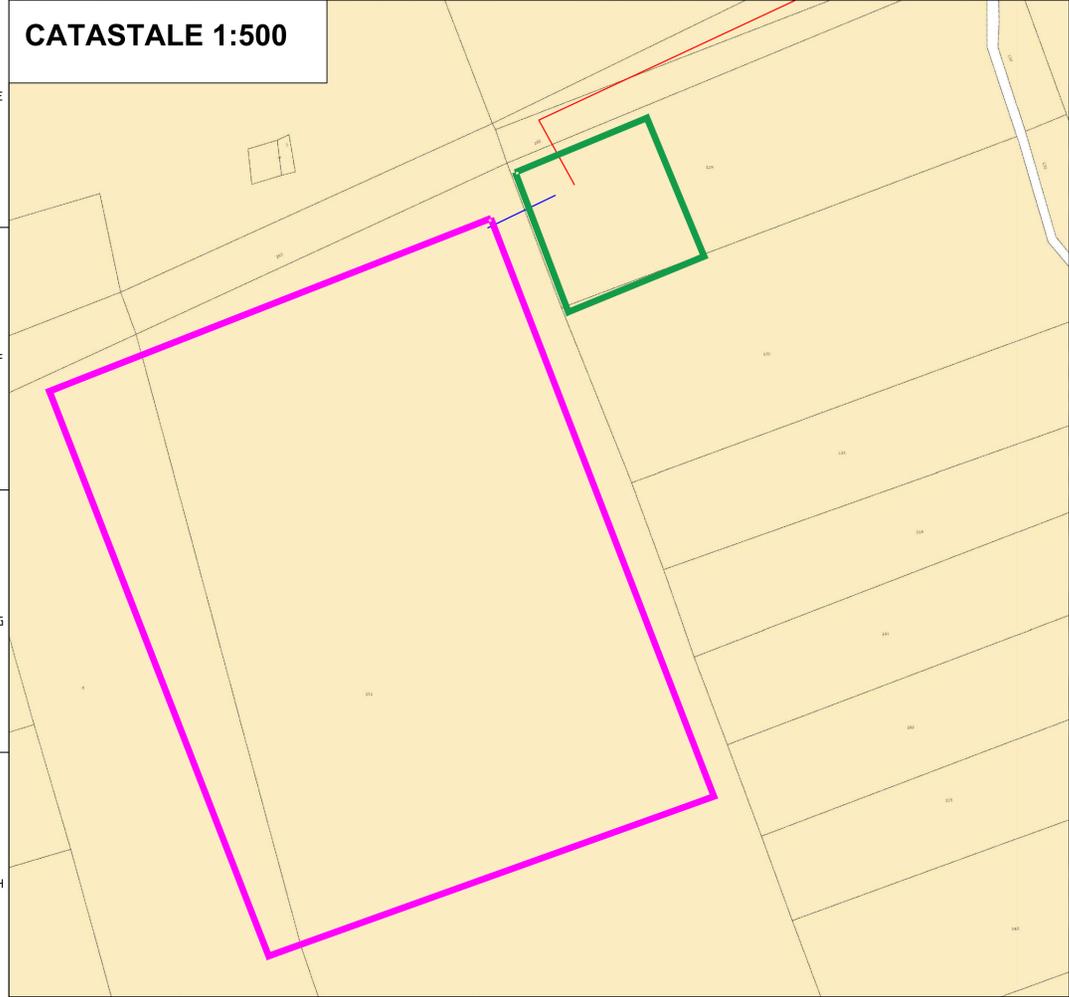

CTR 1:2.500

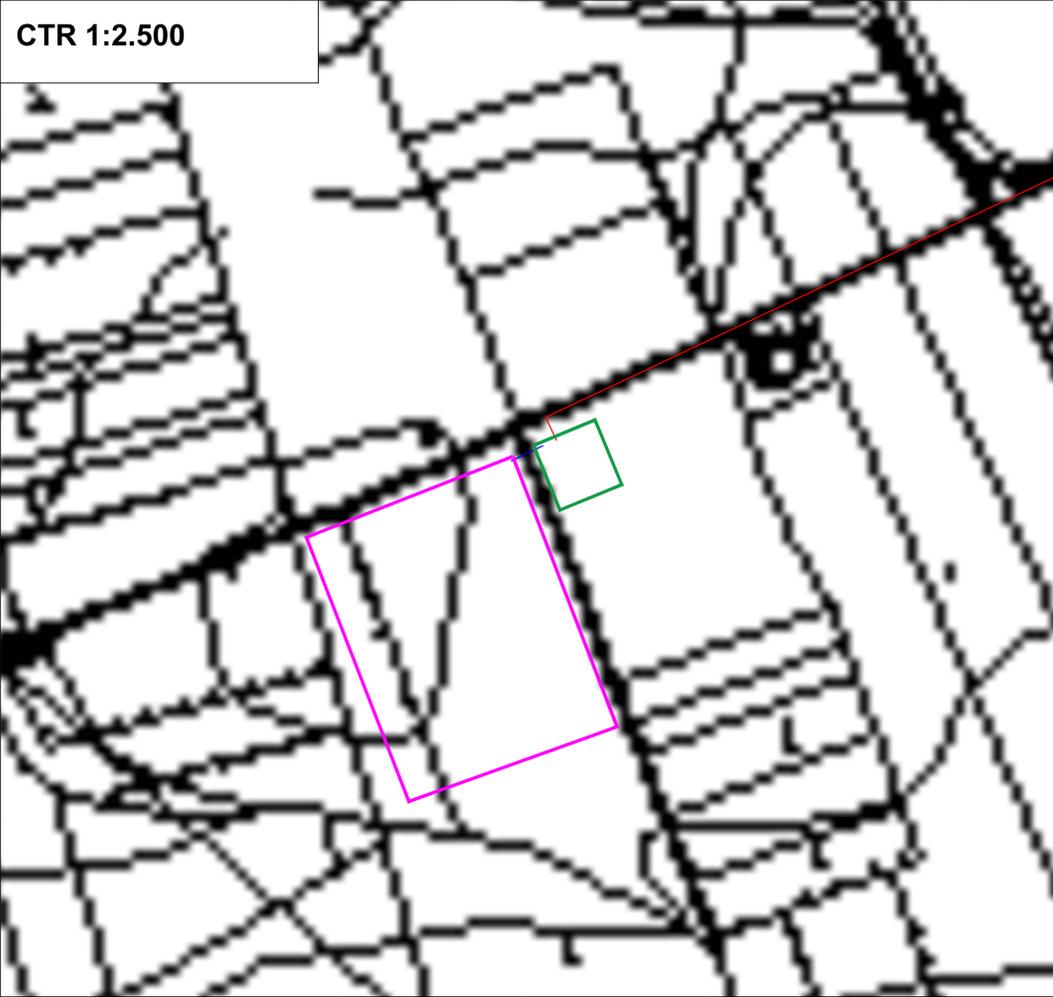

LEGENDA

- Turbine WTG
- Cabina MT di smistamento
- Cavidotto MT
- Nuova Stazione Elettrica Utente SE
- Cavidotto AT
- Nuova Futura ST Terna


REGIONE SICILIA


Comune di PACECO


Comune di TRAPANI


Provincia di TRAPANI

PROGETTO DEFINITIVO PER LA REALIZZAZIONE DI UN IMPIANTO EOLICO DENOMINATO "CE FULGATORE" COSTITUITO DA 9 AEROGENERATORI CON POTENZA COMPLESSIVA DI 54 MW E RELATIVE OPERE DI CONNESSIONE ALLA R.T.N.

INQUADRAMENTO STAZIONE ELETTRICA UTENTE 3/3

ELABORATO
PD.34

PROPONENTE:


AEI WIND PROJECT II S.R.L.
P.I. 15809251007
Via Vincenzo Bellini, 22
00198 Roma
AEI WIND PROJECT II S.R.L.
Via Vincenzo Bellini, 22
00198 Roma (RM)
pec: aeiwind-seconda@legalmail.it

PROGETTISTI:


Via Caduti di Nassirya 55
70124 Bari (BA)
e-mail: atechst@libero.it
pec: atechst@legalmail.it
DIRETTORE TECNICO
Dott. Ing. Orazio TRICARICO - Sez. A - 4985
Ordine ingegneri di Bari n. 4985

Dott. Ing. Alessandro ANTEZZA
Sez. A - 10743
Ordine ingegneri di Bari n. 10743


CONSULENZA:

Dott. Archeologo Alberto D'Agata
Archeologo di I fascia - Elenco nazionale
Ing. Daniele Cianciolo
Ordine degli ingegneri di Catania 5943 sez. A
Geometra Andrea Giuffrida
Collegio Geometri della Provincia di Catania n. 3337
Dott. ssa Biol. Cardaci Agnese Elena Maria
Albo nazionale dei Biologi - Sezione A AA_081058
Dott.ssa Chiara Amato-Collab. Blackbee S.r.l.
Ordine Regionale dei Geologi di Sicilia 3516 sez. A
Dott. Agr. Giorgia Borrata - Ordine dei Dottori Agronomi e
Dottori Forestali della provincia di Catania al n.1507

01	GIUGNO 2023	G.T.	A.A.	O.T.	Progetto definitivo
0	DICEMBRE 2022	G.T.	A.A.	O.T.	Progetto definitivo
EM./REV.	DATA	REDATTO	VERIFICATO	APPROVATO	DESCRIZIONE