


QUADRO DI UNIONE

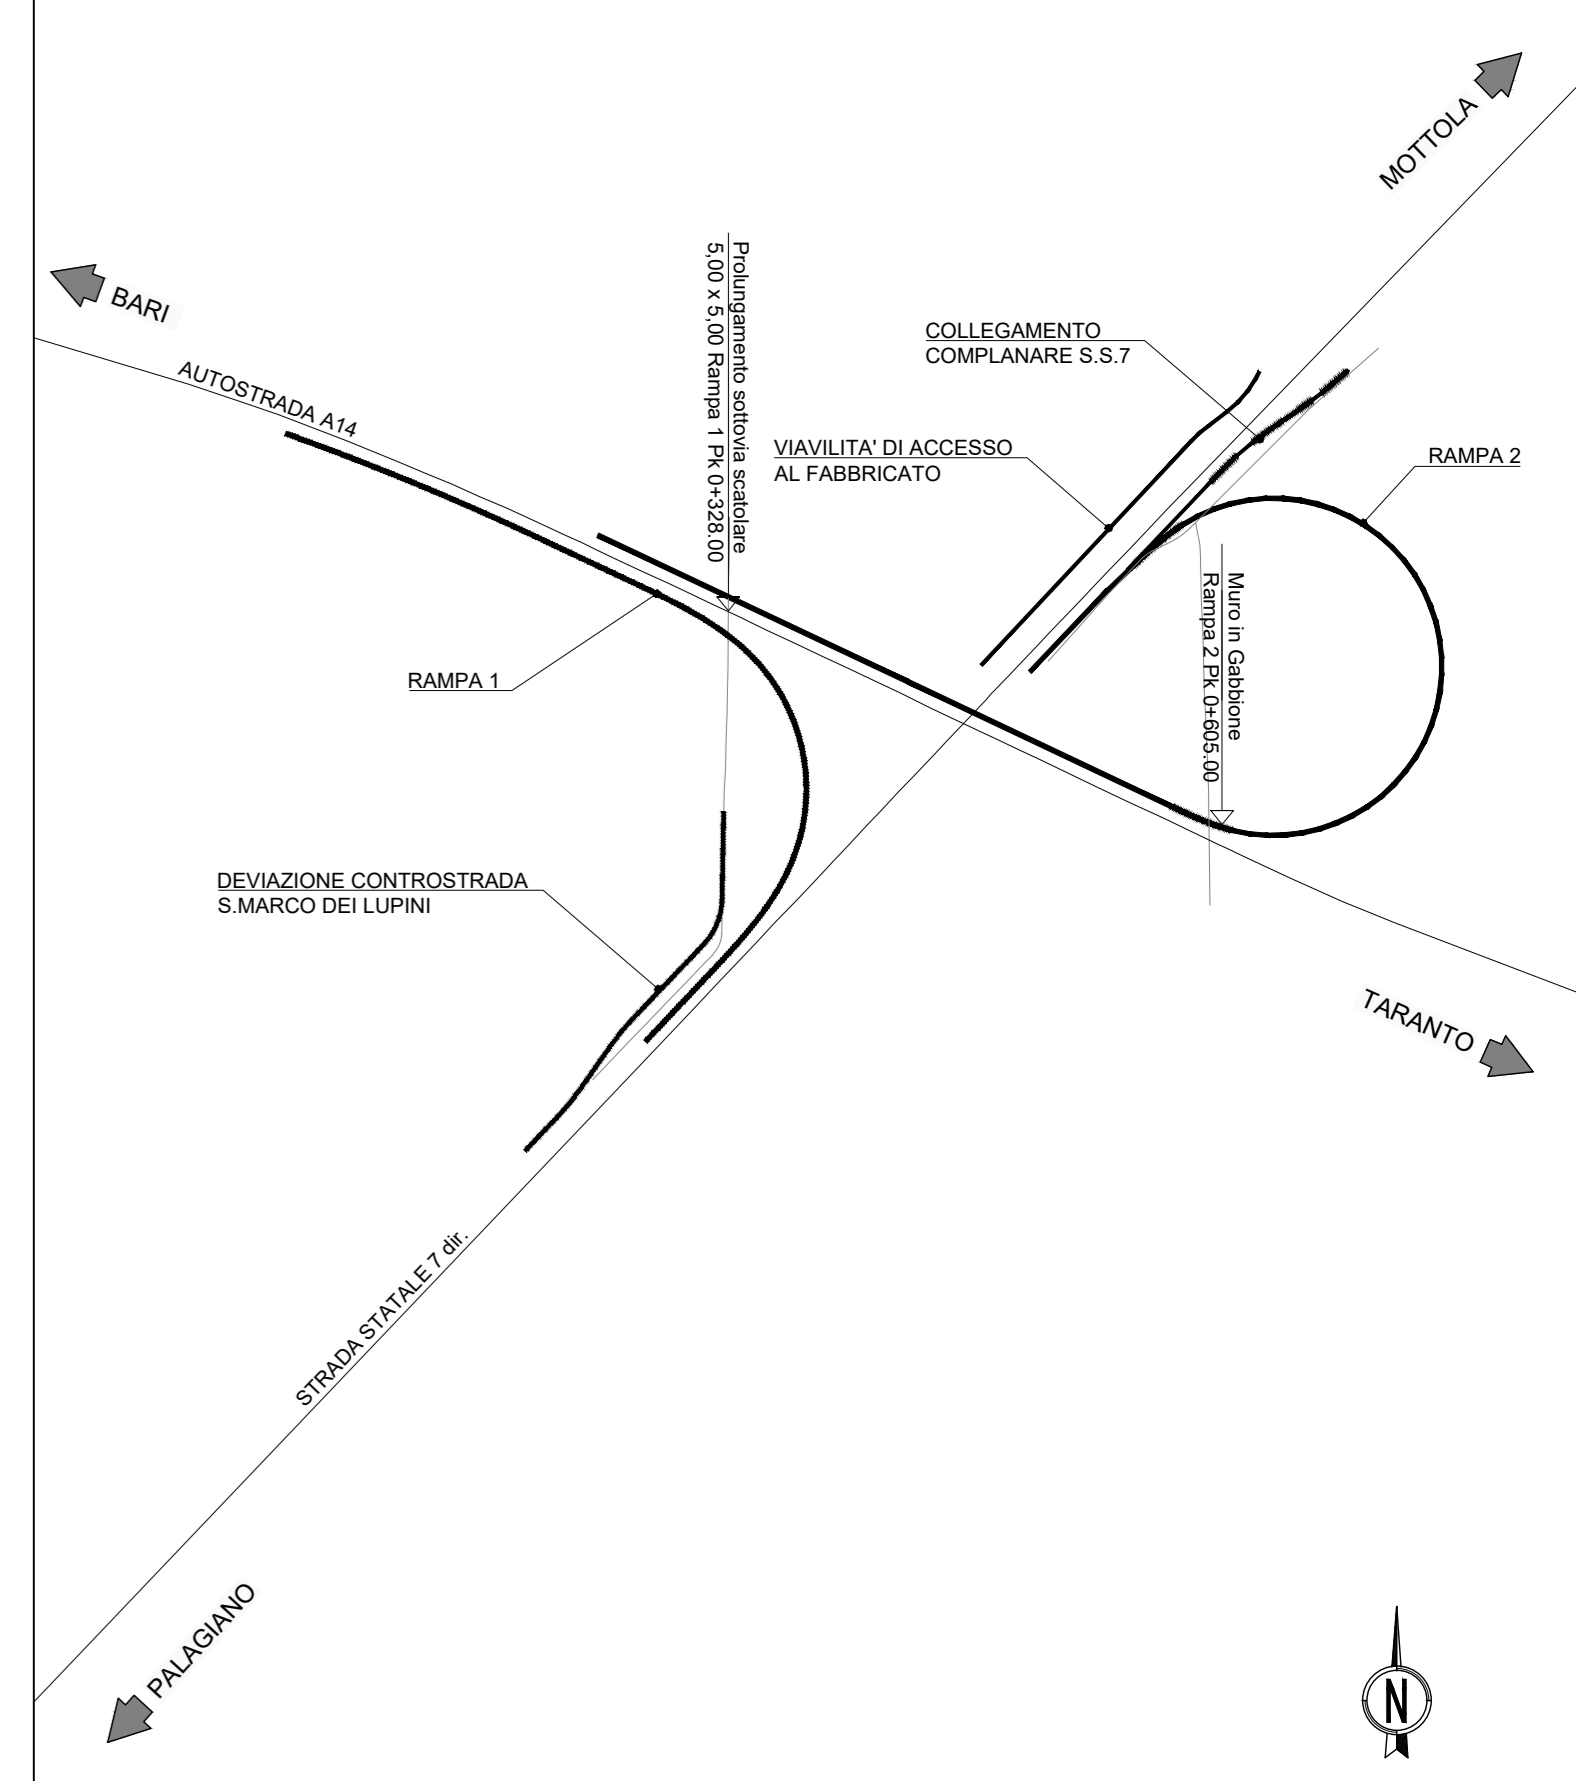



STRUTTURA TERRITORIALE PUGLIA

Autostrada A14 - Strada Statale 7

Lavori di realizzazione delle rampe di collegamento tra l'Autostrada Adriatica A-14 Bologna - Taranto al km 741+332 e la S.S. 7 Appia al km 628+700.
CIG : 8646966613 - CUP: F87H18004710001

PROGETTO DEFINITIVO

| | | |
|----------------|-------------|----------|
| PROGETTAZIONE: | COD.SI. | COD.INT. |
| | AAMSBA00322 | BA9471 |

RINA

AMBERG ENGINEERING

ETACONS S.p.A.

cdb

LAND

PROGETTISTI

Ing. Tommaso Di Bari - Ordine Ing. Taranto n. 1081
Ing. Vito Caporotolo - Ordine Ing. Taranto n. 1080
Arch. Andrea Gior - Ordine Arch. Lecce n. 842 - Ingegnere a Ordine Lecce n. 842
Ing. Pina Sisti - Ordine Ing. Lecce n. 842

RESPONSABILE INTEGRAZIONE PRESTAZIONI SPECIALISTICHE

Ing. Alessandro Astotta - Ordine Ing. Genova n. 79954

COLLABORATORI

Ing. Cristina Siano - Ordine Ing. Lecce n. 3648
Arch. Lucia Maria Lapore - Ordine Arch. Lecce n. 541

IL GEOLOGO

Arch. Luca Maria Sisti - Ordine Arch. Puglia n. 279

COORDINATORE PER LA SICUREZZA IN FASE DI PROGETTAZIONE

Ing. Vito Caporotolo - Ordine Ing. Taranto n. 1080

TITOLO:

RESPONSABILE DEL PROCEDIMENTO

Ing. Roberto Grimaldi

DIRETTORE DI ESECUZIONE DEL CONTRATTO

Ing. Donatella Di Giasi

COLLABORATORI

Geom. Lucio Tufano

RESPONSABILE DI PROGETTO STRUTTURA TERRITORIALE PUGLIA

Ing. Massimo Gioiello

RESPONSABILE PROJECT MANAGEMENT E PROGETTI SPECIALI

Ing. Nicola Marzi

ESPROPRI

Piano di esproprio - Planimetria catastale

| CODICE PROGETTO | NOME FILE | REVISIONE | SCALA: | FOGLIO: |
|-----------------|-----------------|-------------|--------------|--------------|
| STBA9001 | T00E000ESP001_A | A | 1:2000 | 01/01 |
| 03 | | | | |
| 02 | | | | |
| 01 | | | | |
| 00 | PRIMA EMISSIONE | MAGGIO 2023 | F.Bolettieri | V.Caporotolo |
| REV. | DESCRIZIONE | DATA | REDATTO | VERIFICATO |
| | | | | APPROVATO |