




QUADRO DI UNIONE

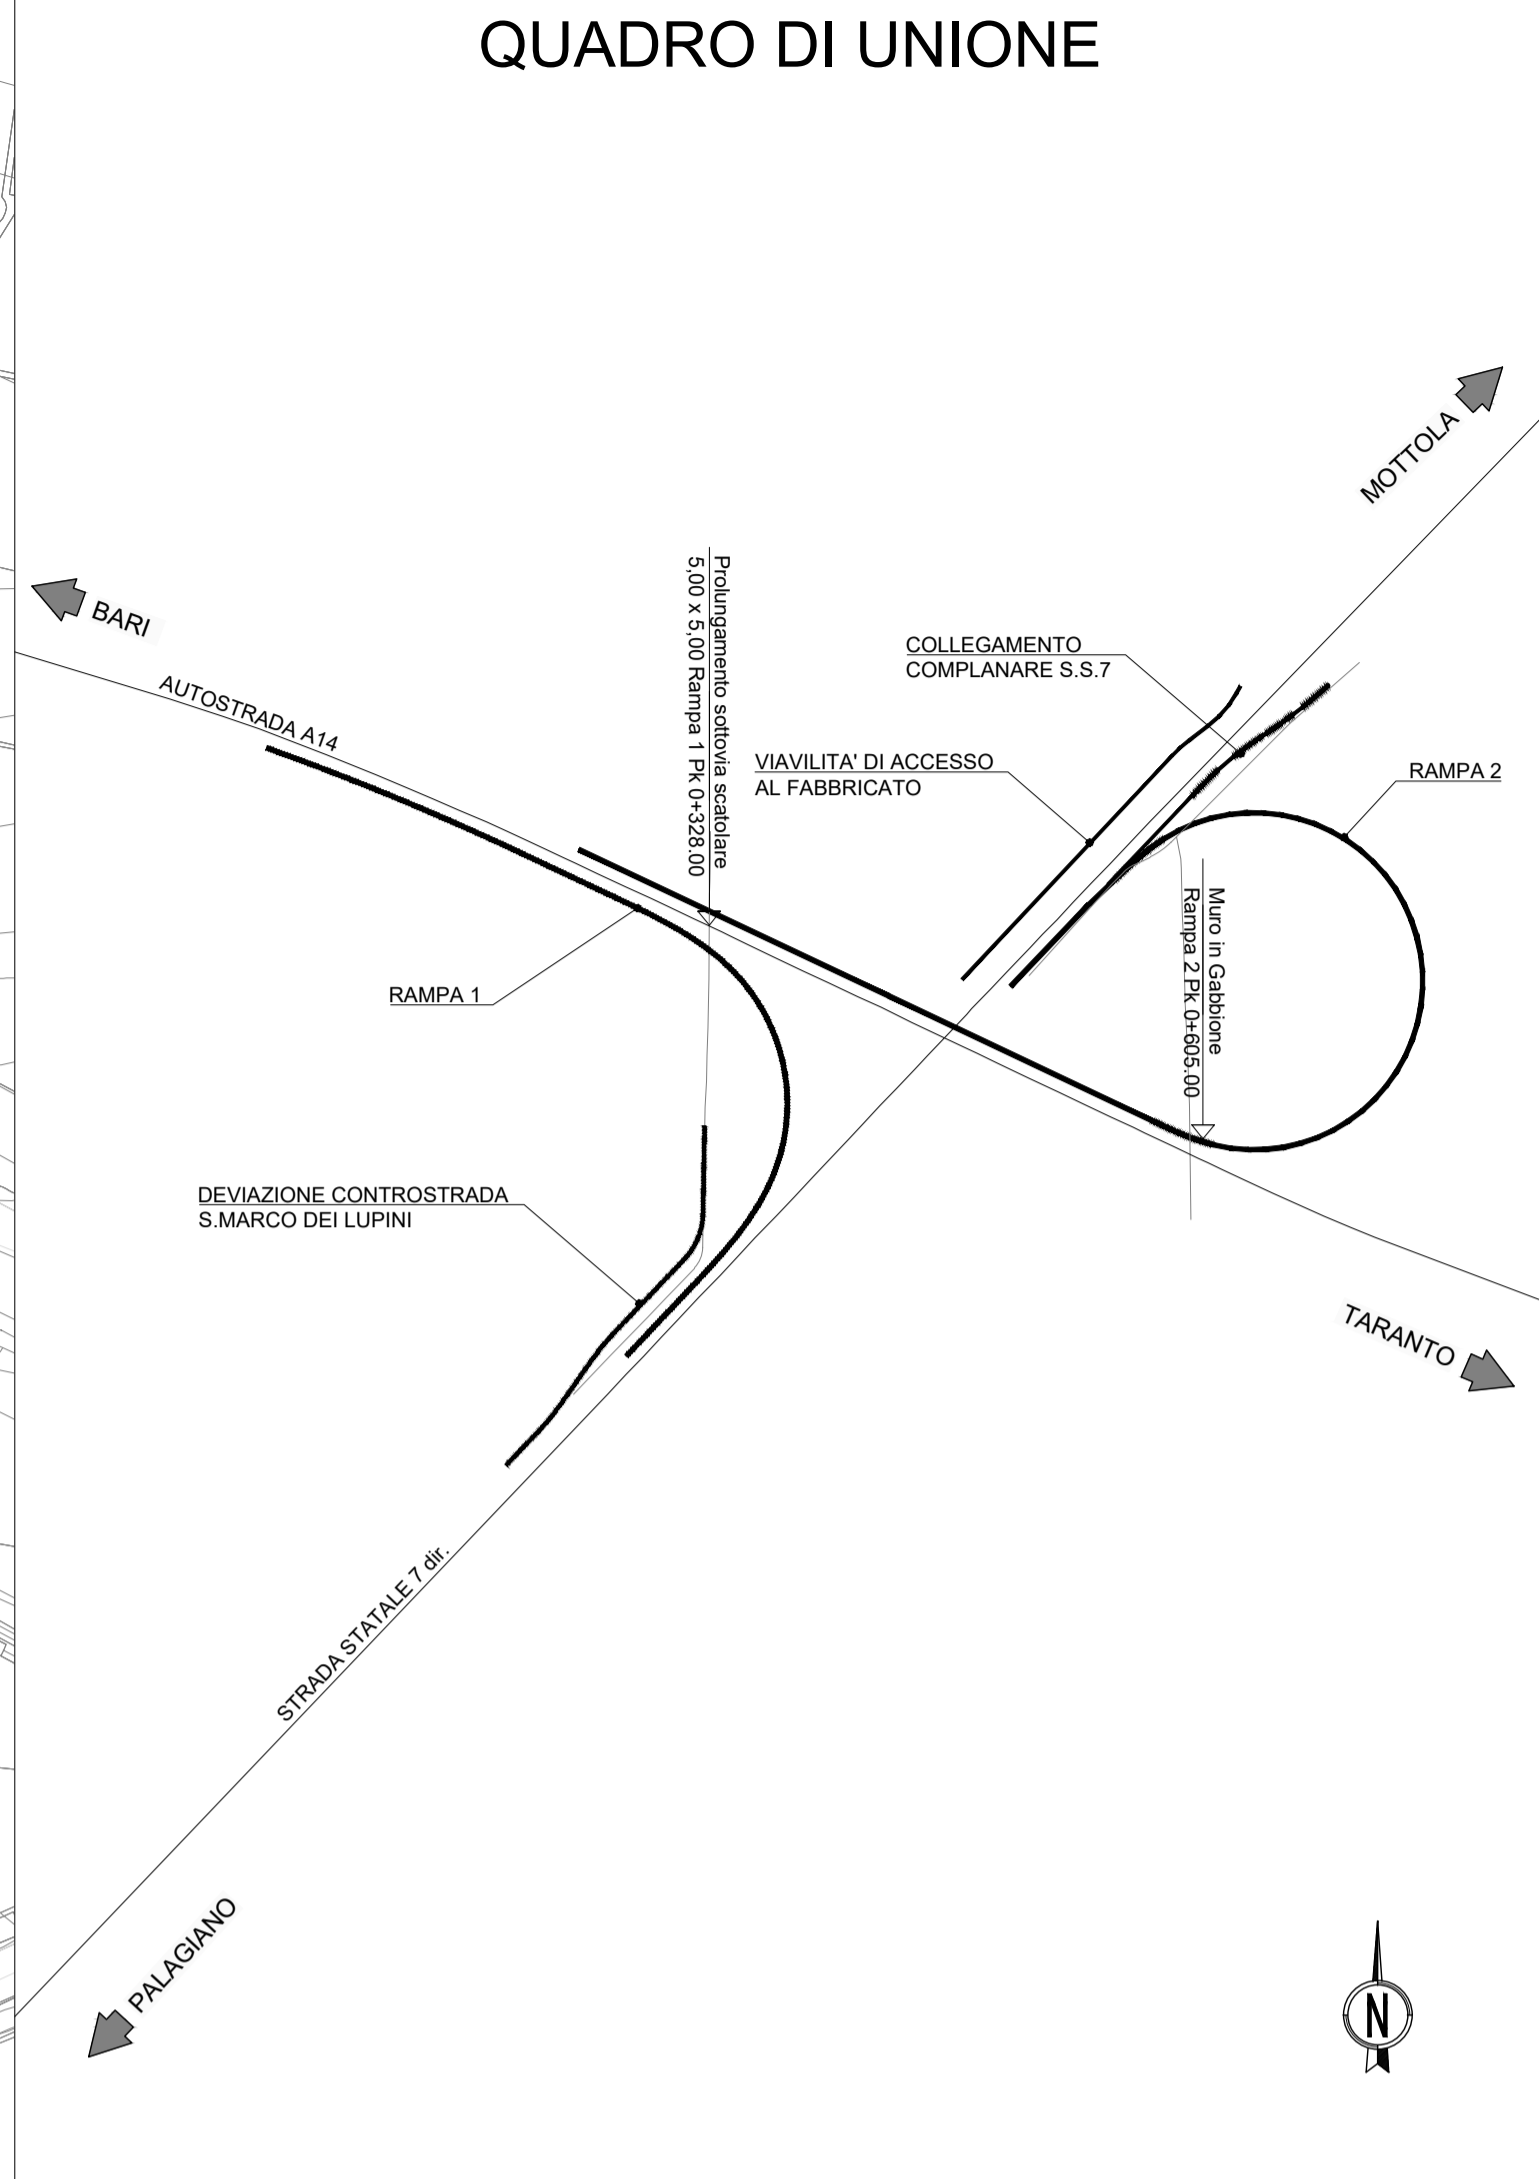

Sanas
GRUPPO FS ITALIANE

STRUTTURA TERRITORIALE PUGLIA

Autostrada A14 - Strada Statale 7

Lavori di realizzazione delle rampe di collegamento tra l'Autostrada Adriatica A-14 Bologna - Taranto al km 741+332 e la S.S. 7 Appia al km 628+700.
CIG : 8646966613 - CUP: F87H18004710001

PROGETTO DEFINITIVO	COD. SIL AAMSBA00322	COD. INT. BA9471
----------------------------	-------------------------	---------------------

PROGETTAZIONE:

RINA **AMBERG ENGINEERING** **ETACONS s.r.l.** **cdB** **INGEGNERI ASSOCIATI** **LAND**

PROGETTISTI Ing. Tormasso Di Bari - Ordine Ing. Taranto n. 1083 Ing. Vito Capolorto - Ordine Ing. Taranto n. 1080 Arch. Andrea Kjar - Ordine Arch. Milano n.13369 - Progettista e Direttore Tecnico LAND Italia Srl Ing. Primo Stasi - Ordine Ing. Lecce n. 842	RESPONSABILE DEL PROCEDIMENTO Ing. Roberto Grimaldi
RESPONSABILE INTEGRAZIONE PRESTAZIONI SPECIALISTICHE Ing. Alessandro Allotta - Ordine Ing. Genova n. 79954	DIRETTORE DI ESECUZIONE DEL CONTRATTO Ing. Domenico Di Giesi
COLLABORATORI Ing. Cristina Stano - Ordine Ing. Lecce n. 3648 Arch. Lucia Maria Lepore - Ordine Arch. Lecce n. 541	COLLABORATORI Geom. Luciano Tafuro
IL GEOLOGO Dott. Geol. Mario Stani - Ordine Geol. Puglia n. 279	RESPONSABILE DI PROGETTO STRUTTURA TERRITORIALE PUGLIA Ing. Marianna Grisolia
COORDINATORE PER LA SICUREZZA IN FASE DI PROGETTAZIONE Ing. Vito Capolorto - Ordine Ing. Taranto n. 1080	RESPONSABILE PROJECT MANAGEMENT E PROGETTI SPECIALI Ing. Nicola Marzi

TITOLO:
PROGETTO STRADALE
Planimetria di insieme

CODICE PROGETTO	NOME FILE	REVISIONE	SCALA:	FOGLIO:
PROGETTO STBA9001	T00PS00TRAPP01_A	A	1:5000	01/01
LV. PROG. ANNO D 23	CODICE ELAB. T00PS00TRAPP01			
03				
02				
01				
00	PRIMA EMISSIONE	MAGGIO 2023	F.Bolettieri	V.Capotorto T. Di Bari
REV.	DESCRIZIONE	DATA	REDATTO	VERIFICATO APPROVATO