



RAMPA DI USCITA S.S. 7
(SCALA 1:100)


* valore che potrà aumentare in
funzione delle verifiche di visibilità

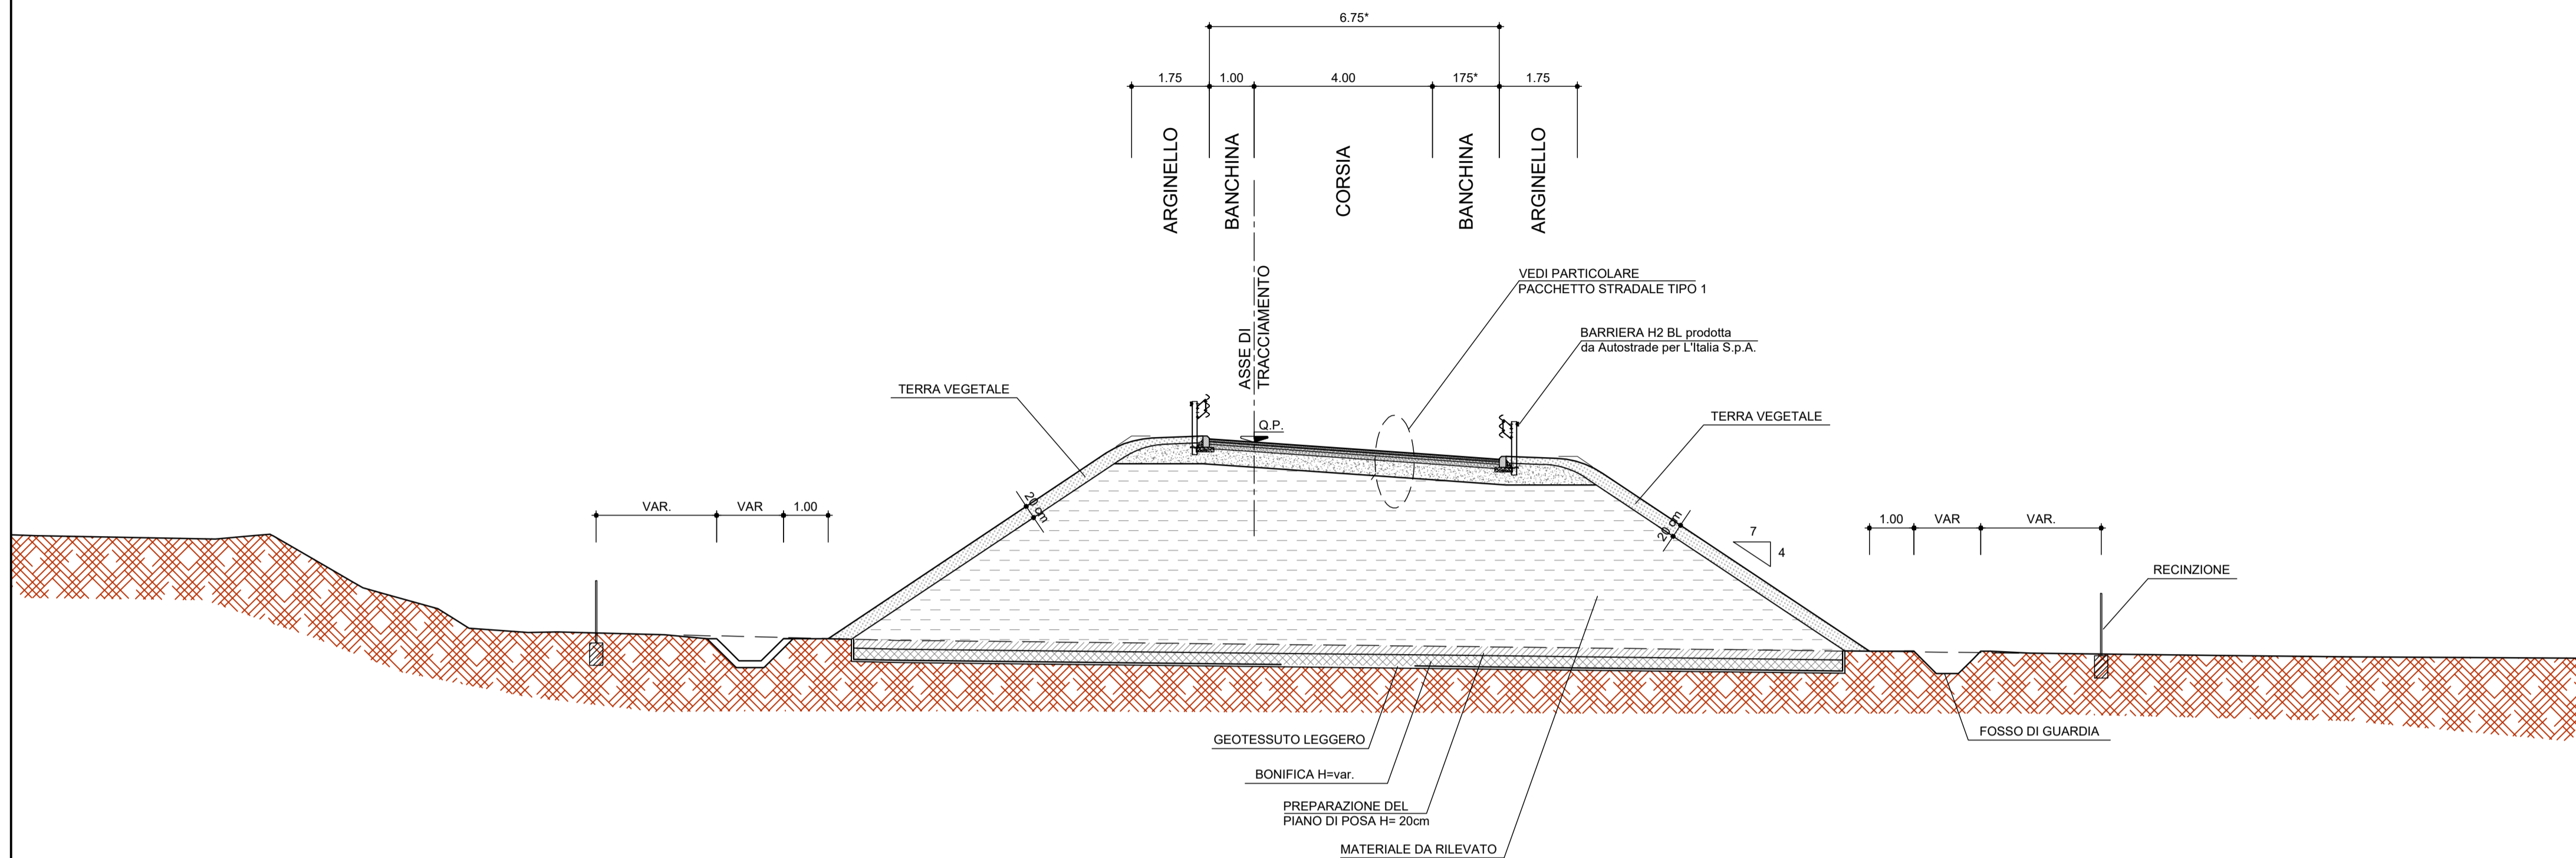

PACCHETTO STRADALE TIPO 1
scala 1:10

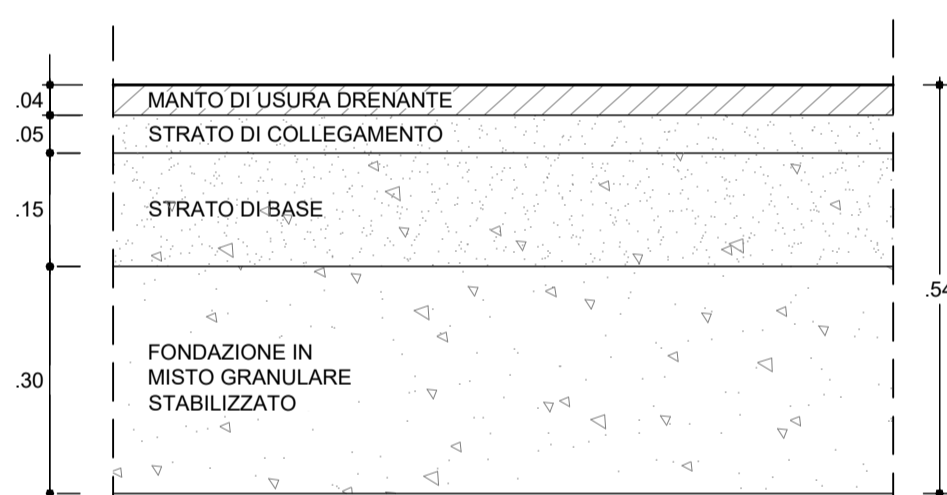

CORSIA DI ACCELERAZIONE/DECELERAZIONE
IN ALLARGAMENTO ALLA S.S. 7
(SCALA 1:100)

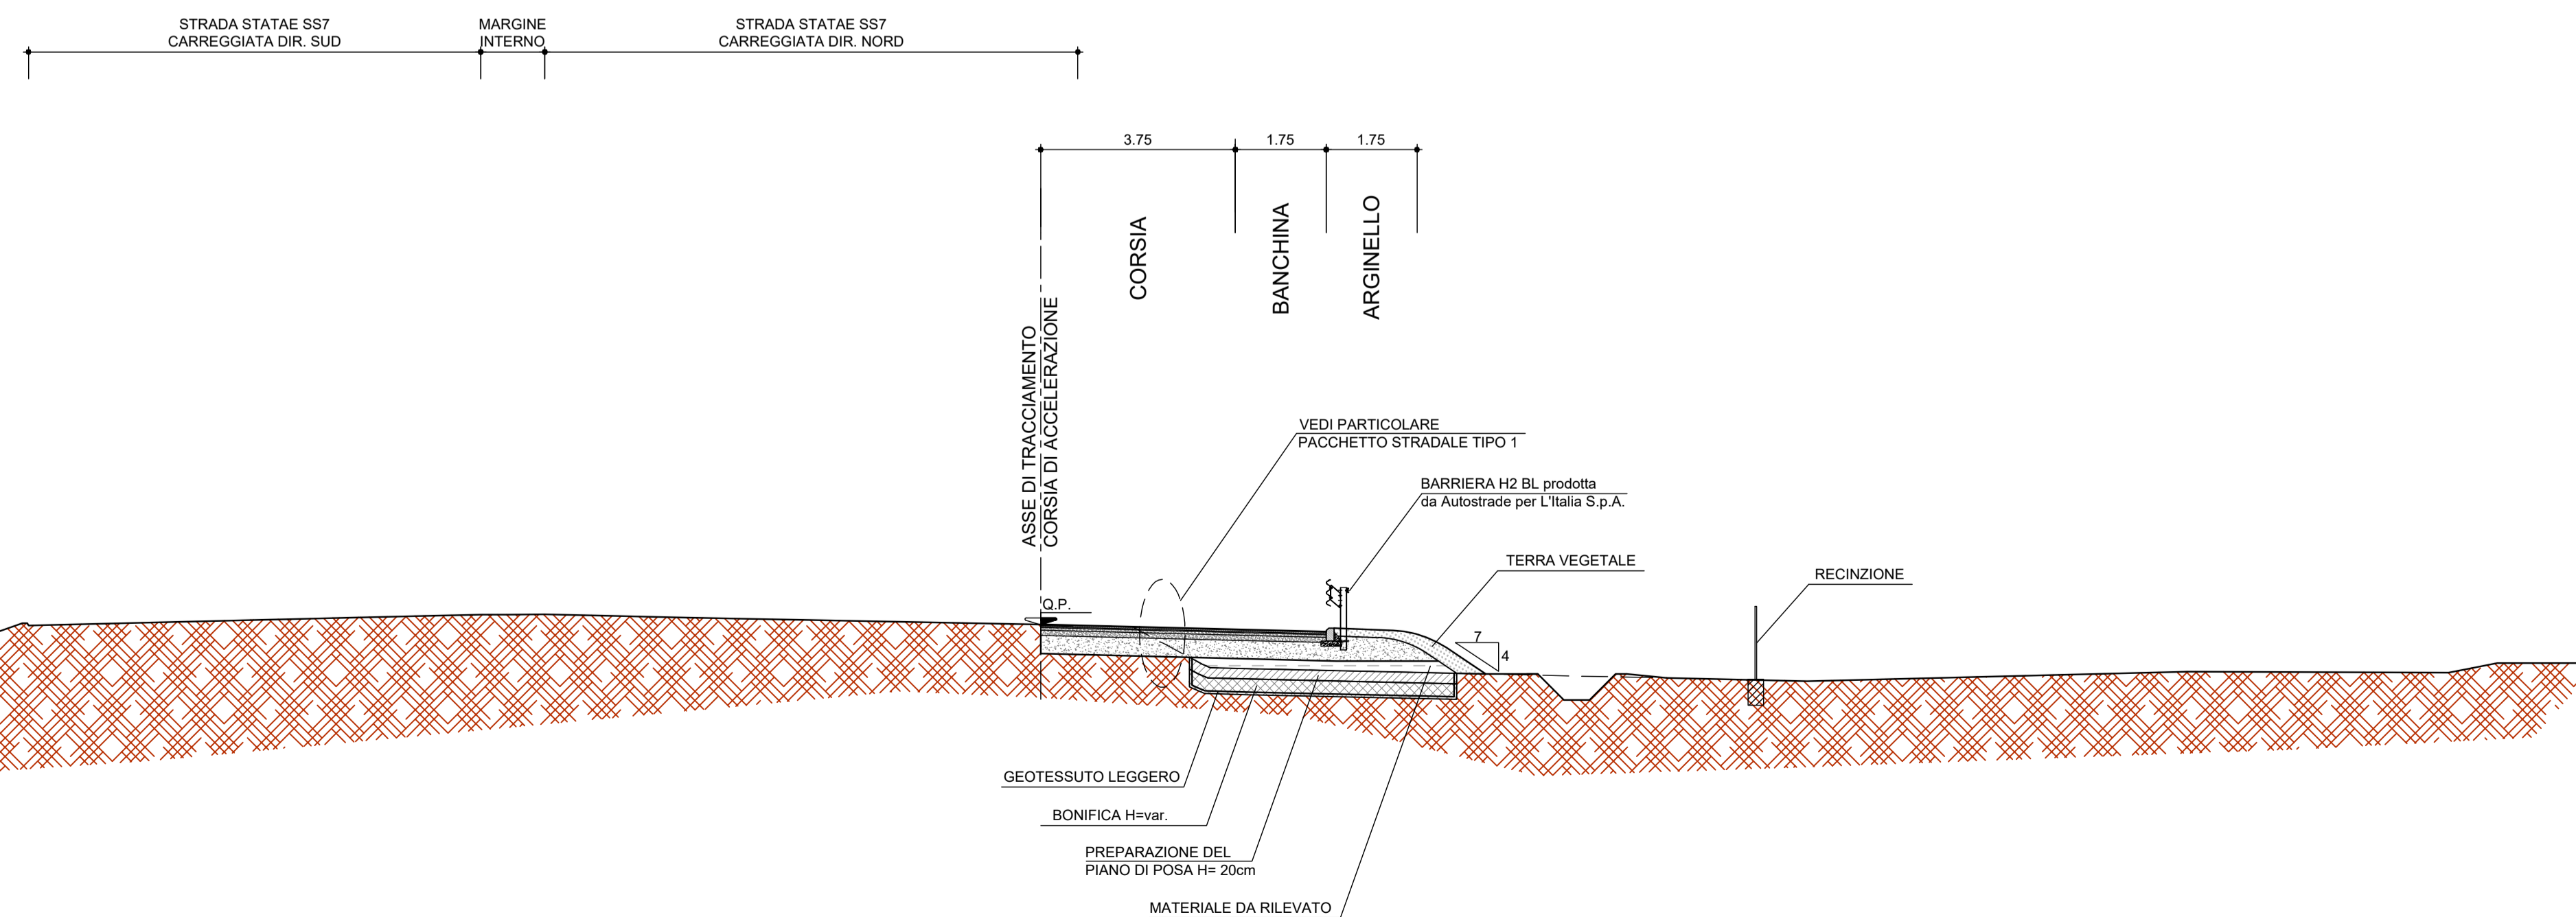

Sanas
GRUPPO FS ITALIANE

STRUTTURA TERRITORIALE PUGLIA

Autostrada A14 - Strada Statale 7

Lavori di realizzazione delle rampe di collegamento tra l'Autostrada Adriatica A-14 Bologna - Taranto al km 741+332 e la S.S. 7 Appia al km 628+700.
CIG : 8646966613 - CUP: F87H18004710001

PROGETTO DEFINITIVO	COD. SIL AAMSBA00322	COD. INT. BA9471
---------------------	-------------------------	---------------------

PROGETTAZIONE:

RINA **AMBERG ENGINEERING** **ETACONS s.r.l.** **cdib** **INGEGNERI ASSOCIATI** **LAND**

PROGETTISTI Ing. Tormaso Di Bari - Ordine Ing. Taranto n. 1083 Ing. Vito Capolorto - Ordine Ing. Taranto n. 1080 Arch. Andrea Kpar - Ordine Arch. Milano n.13369 - Progettista e Direttore Tecnico LAND Italia Srl Ing. Primo Stasi - Ordine Ing. Lecce n. 842	RESPONSABILE DEL PROCEDIMENTO Ing. Roberto Grimaldi
RESPONSABILE INTEGRAZIONE PRESTAZIONI SPECIALISTICHE Ing. Alessandro Allotta - Ordine Ing. Genova n. 79954	DIRETTORE DI ESECUZIONE DEL CONTRATTO Ing. Domenico Di Giesi
COLLABORATORI Ing. Cristina Stano - Ordine Ing. Lecce n. 3648 Arch. Lucia Maria Lepore - Ordine Arch. Lecce n. 541	COLLABORATORI Geom. Luciano Tafuro
IL GEOLOGO Dott. Geol. Mario Stani - Ordine Geol. Puglia n. 279	RESPONSABILE DI PROGETTO STRUTTURA TERRITORIALE PUGLIA Ing. Marianna Grisolia
COORDINATORE PER LA SICUREZZA IN FASE DI PROGETTAZIONE Ing. Vito Capolorto - Ordine Ing. Taranto n. 1080	RESPONSABILE PROJECT MANAGEMENT E PROGETTI SPECIALI Ing. Nicola Marzi

TITOLO:
PROGETTO STRADALE
Sezioni tipo - Tav. 2 di 3

CODICE PROGETTO PROGETTO STBA9001	LV. PROG. ANNO D 23	NOME FILE T00PS00TRAST02_A	REVISIONE A	SCALA: 1:100	FOGLIO: 02/03
03					
02					
01					
00	PRIMA EMISSIONE	MAGGIO 2023	F.Bolettieri	V.Caportorto	T. Di Bari
REV.	DESCRIZIONE	DATA	REDATTO	VERIFICATO	APPROVATO