




CONTRADA S.MARCO DEI LUPINI
IN AFFIANCAMENTO ALLA S.S. 7
(SCALA 1:100)

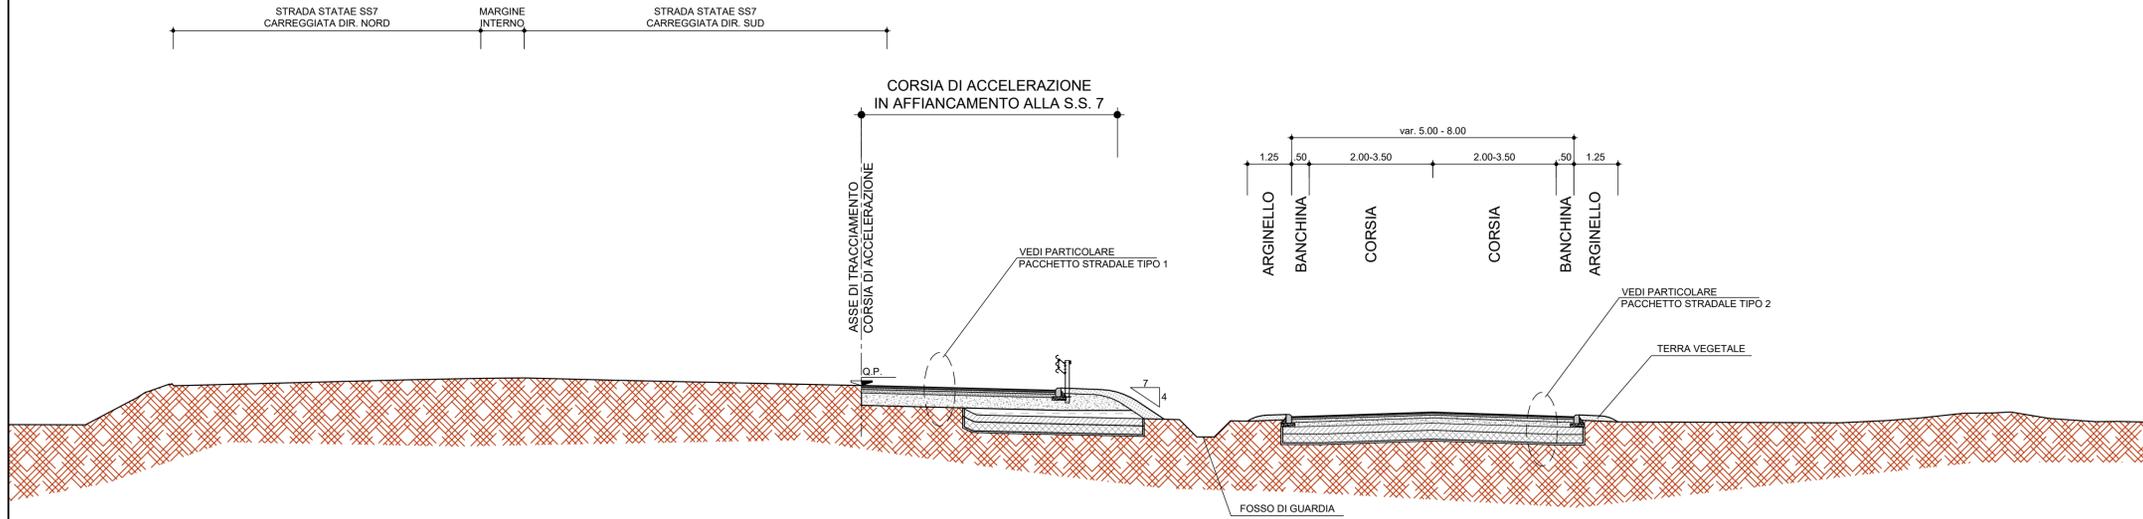


COLLEGAMENTO ALLA COMPLANARE S.S. 7
TRATTO VARIABILE
(SCALA 1:100)

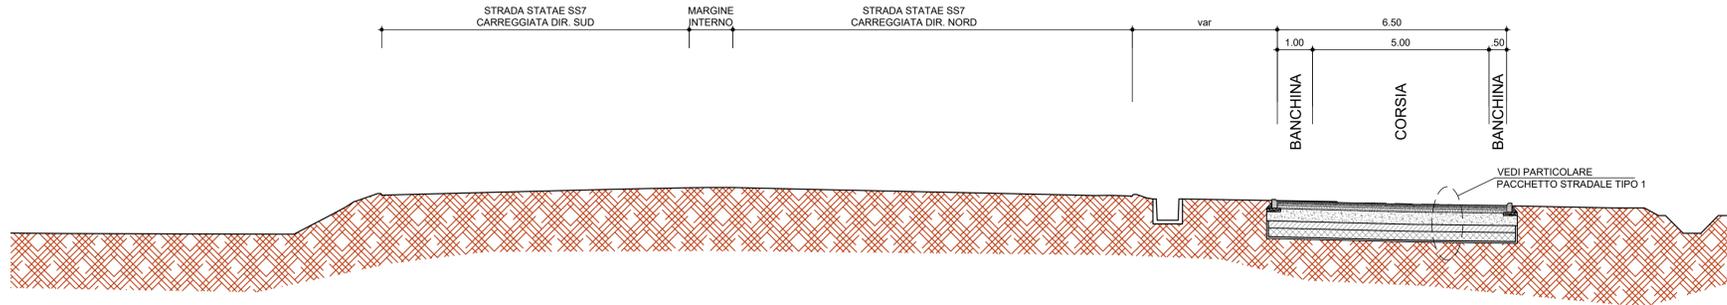

COLLEGAMENTO ALLA COMPLANARE S.S. 7
TRATTO SOVRAPPONTO
(SCALA 1:100)

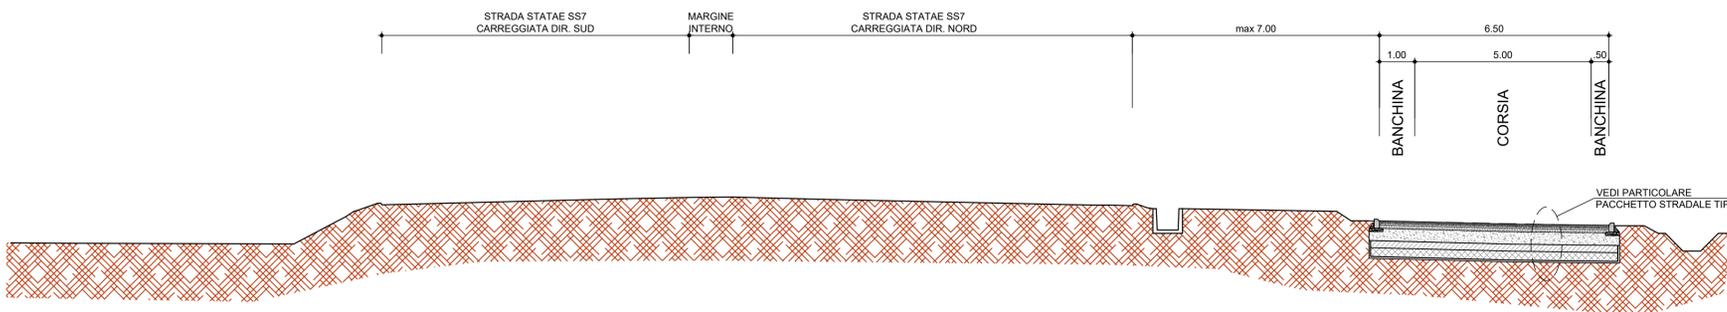

PACCHETTO STRADALE TIPO 1
scala 1:10

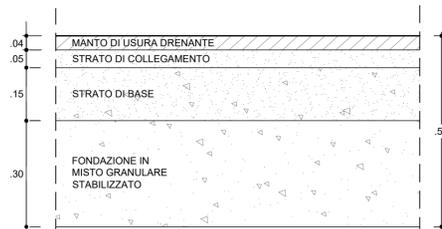

PACCHETTO STRADALE TIPO 2
scala 1:10



Sanas
GRUPPO FS ITALIANE

STRUTTURA TERRITORIALE PUGLIA

Autostrada A14 - Strada Statale 7

Lavori di realizzazione delle rampe di collegamento tra l'Autostrada Adriatica A-14
Bologna - Taranto al km 741+332 e la S.S. 7 Appia al km 628+700.
CIG : 8646966613 - CUP: F87H18004710001

PROGETTO DEFINITIVO

COD. SIL
AAMSBA00322

COD. INT.
BA9471

PROGETTAZIONE:



PROGETTISTI
Ing. Tormazzo Di Bari - Ordine Ing. Taranto n. 1083
Ing. Vito Capolorto - Ordine Ing. Taranto n. 1080
Arch. Andrea Kpar - Ordine Arch. Milano n.13369 - Progettista e Direttore Tecnico LAND Italia Srl
Ing. Primo Stasi - Ordine Ing. Lecce n. 842

RESPONSABILE DEL PROCEDIMENTO
Ing. Roberto Grimaldi
DIRETTORE DI ESECUZIONE DEL CONTRATTO
Ing. Domenico Di Giesi

RESPONSABILE INTEGRAZIONE PRESTAZIONI SPECIALISTICHE
Ing. Alessandro Allotta - Ordine Ing. Genova n. 79954

COLLABORATORI
Geom. Luciano Tafuro

COLLABORATORI
Ing. Cristina Stano - Ordine Ing. Lecce n. 3648
Arch. Lucia Maria Lepore - Ordine Arch. Lecce n. 541

IL GEOLOGO
Dott. Geol. Mario Stani - Ordine Geol. Puglia n. 279

RESPONSABILE DI PROGETTO STRUTTURA TERRITORIALE PUGLIA
Ing. Marianna Grisolia

COORDINATORE PER LA SICUREZZA IN FASE DI PROGETTAZIONE
Ing. Vito Capolorto - Ordine Ing. Taranto n. 1080

RESPONSABILE PROJECT MANAGEMENT E PROGETTI SPECIALI
Ing. Nicola Marzi

TITOLO:

PROGETTO STRADALE
Sezioni tipo - Tav. 3 di 3

CODICE PROGETTO		NOME FILE		REVISIONE	SCALA:	FOGLIO:
PROGETTO	LV. PROG. ANNO	T00PS00TRAST03_A		A	1:100	03/03
STBA9001	D 23	T00PS00TRAST03				
03						
02						
01						
00	PRIMA EMISSIONE	MAGGIO 2023	F.Bolettieri	V.Caportorto	T. Di Bari	
REV.	DESCRIZIONE	DATA	REDATTO	VERIFICATO	APPROVATO	