


# PROFILO


## Strada 1

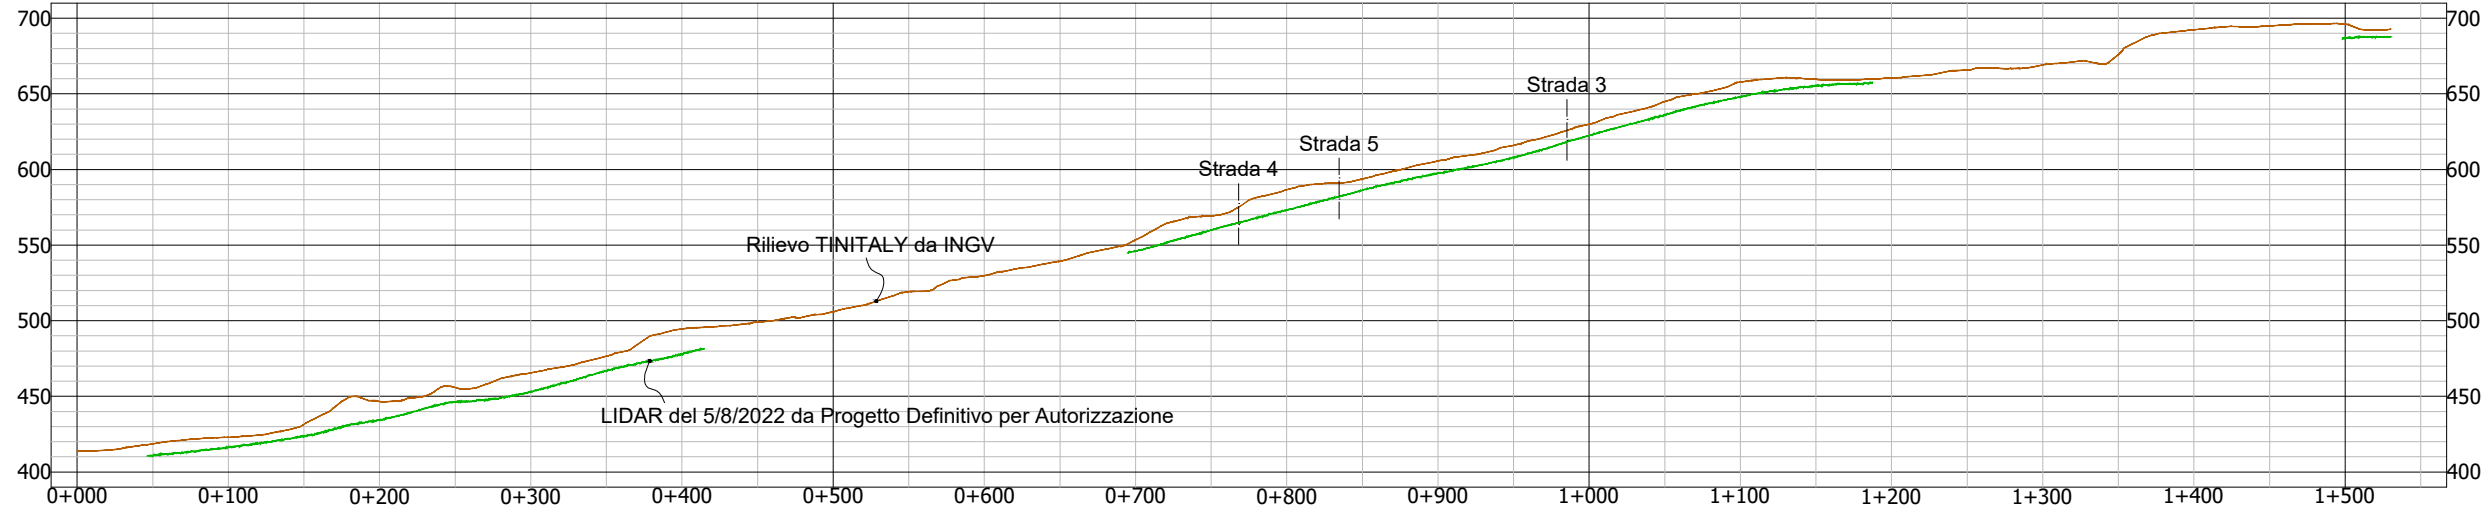


### LEGENDA

- Rilievo TINITALY da INGV
- LIDAR del 5/8/2022 da Progetto Definitivo per Autorizzazione


## Strada 2

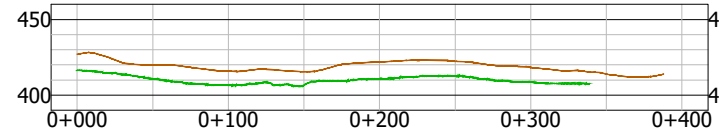



## Strada 3

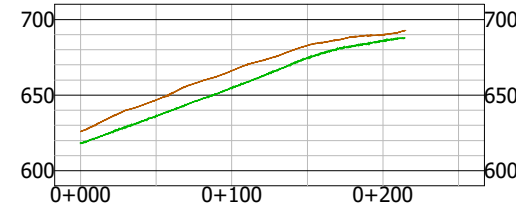



## Strada 4

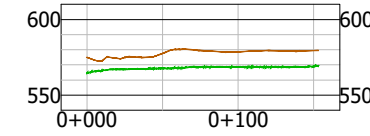


## Strada 5

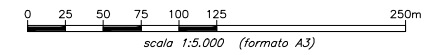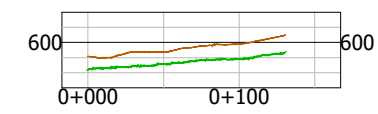

# SEZIONE TIPO

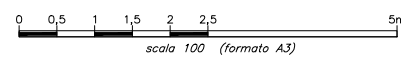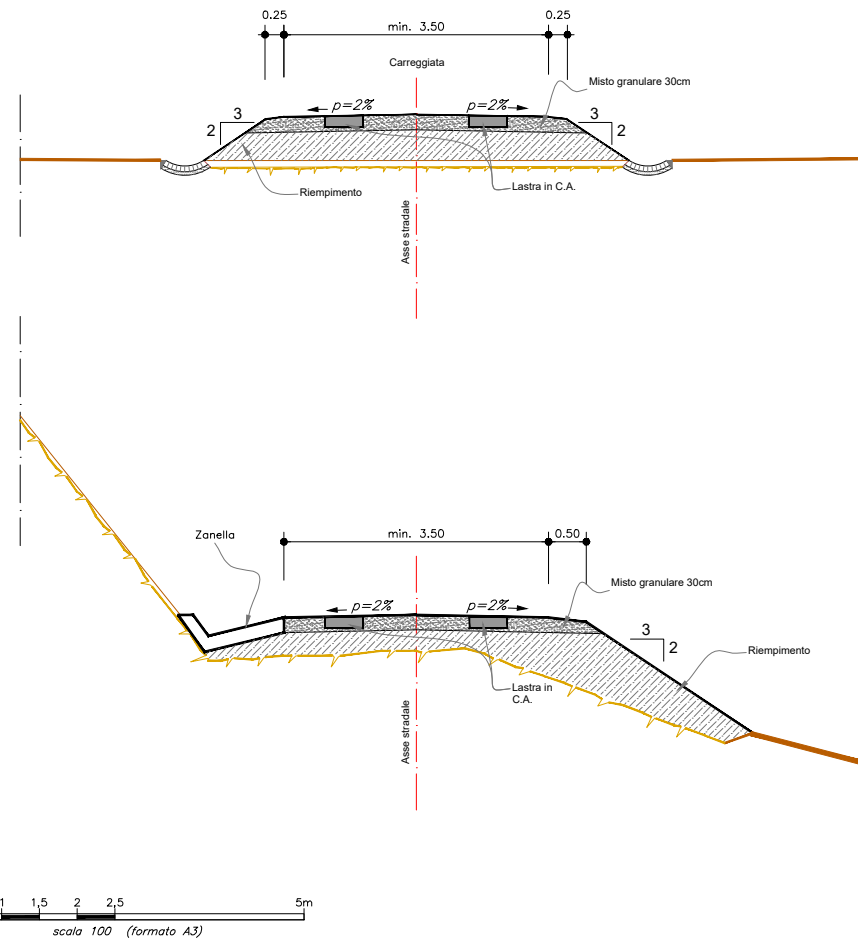

# KEYMAP

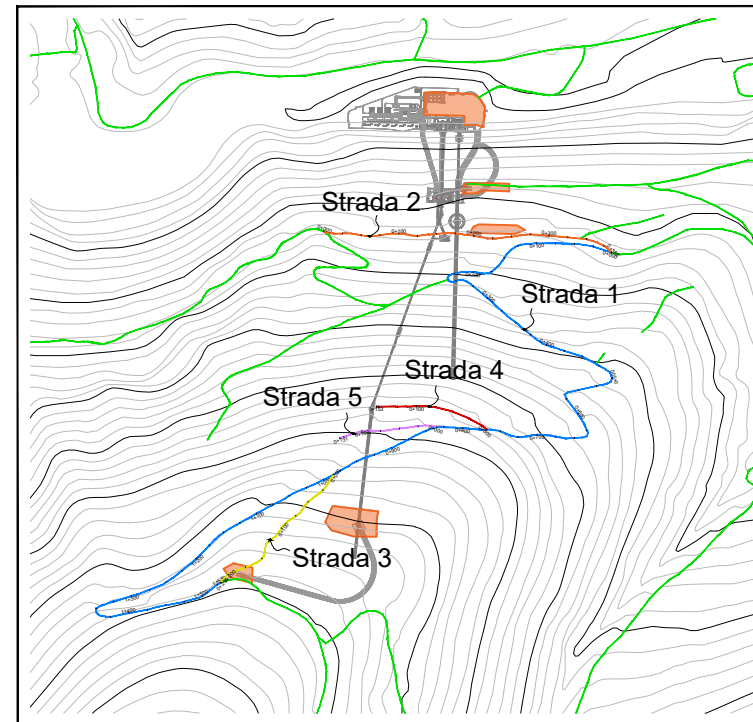

# NOTE

Le sezioni danno indicazioni tipologiche, dovranno essere usate ed adattate alla presenza di strade preesistenti in fase di progetto di dettaglio

A		24 Nov 2022	PRIMA EDIZIONE	MAG	ACG	AP																				
REV	DATE	DESCRIPTION	PREPARED	CHECKED	APPROVED																					
studio pietrangeli consulting engineers		PROJECT: IMPIANTO DI VALCIMARRA II Installazione di un nuovo gruppo reversibile Comune di Caldarola (MC)																								
Green Power		FILE NAME ENEL: <b>GRE.EEC.R.99.IT.H.17168.00.229.00</b>	FORMAT: A3	SCALE: 1:5.000 1:100	FILE NAME SP: <b>170 GEN D SP 001</b>	PLOT SCALE: 1:1																				
HGT Design & Execution <b>GRE VALIDATION</b>		CLASSIFICATION: Public	TITLE: <b>STRADE DI ACCESSO          PROFILI E SEZIONI TIPO</b>																							
VALIDATED BY: <b>RIPELLINO</b>		UTILIZATION SCOPE: Progetto integrativo delle opere Civili																								
VERIFIED BY:		EGP CODE																								
COLLABORATORS:		<table border="1"> <tr> <th>GROUP</th> <th>FUNCTION</th> <th>TYPE</th> <th>ISSUER</th> <th>COUNTRY</th> <th>TEC.</th> <th>PLANT</th> <th>SYSTEM</th> <th>PROGRESSIVE</th> <th>REVISION</th> </tr> <tr> <td>GRE</td> <td>EEC</td> <td>R</td> <td>99</td> <td>IT</td> <td>H</td> <td>17</td> <td>168</td> <td>00</td> <td>22900</td> </tr> </table>					GROUP	FUNCTION	TYPE	ISSUER	COUNTRY	TEC.	PLANT	SYSTEM	PROGRESSIVE	REVISION	GRE	EEC	R	99	IT	H	17	168	00	22900
GROUP	FUNCTION	TYPE	ISSUER	COUNTRY	TEC.	PLANT	SYSTEM	PROGRESSIVE	REVISION																	
GRE	EEC	R	99	IT	H	17	168	00	22900																	

X:\ENEL\_POMPAGE\100 - VALCIMARRA II - TENDER DESIGN\170 - SICUREZZA E ACCESSI\03 - DWG\170 GEN D SP 001 - STRADE D'ACCESSO, PROFILI E SEZIONI TIPO, 221124.dwg mag\_sp - Roma 24/NOV/2022 16:25:00