


**POSA SU STRADA ASFALTATA**

**SEZIONE TIPO CAVIDOTTO**


SCALA 1:10

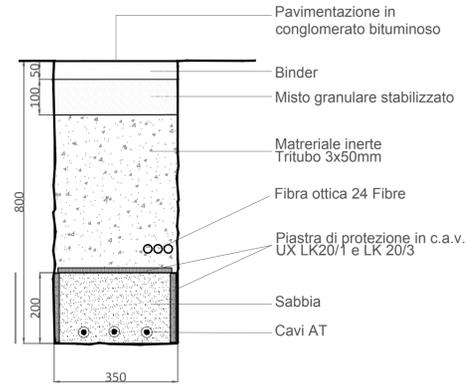

**POSA SU SUPERFICIE STERRATA**


**SEZIONE TIPO CAVIDOTTO**

SCALA 1:10

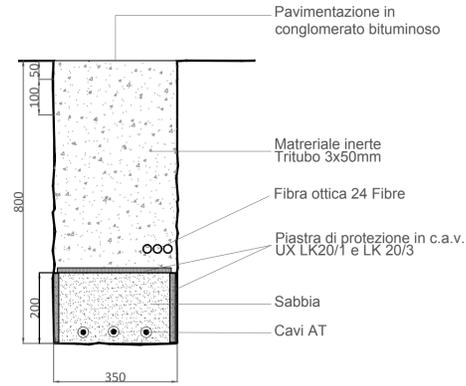


**SEZIONE PIANTA BUCA GIUNTI**

Da prevedere ogni 500 metri

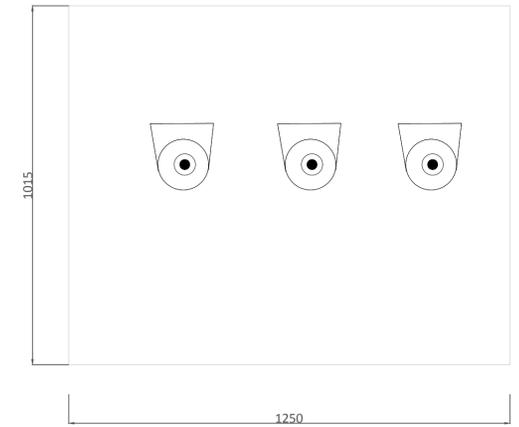


**PIANTA BUCA GIUNTI**

Da prevedere ogni 500 metri circa

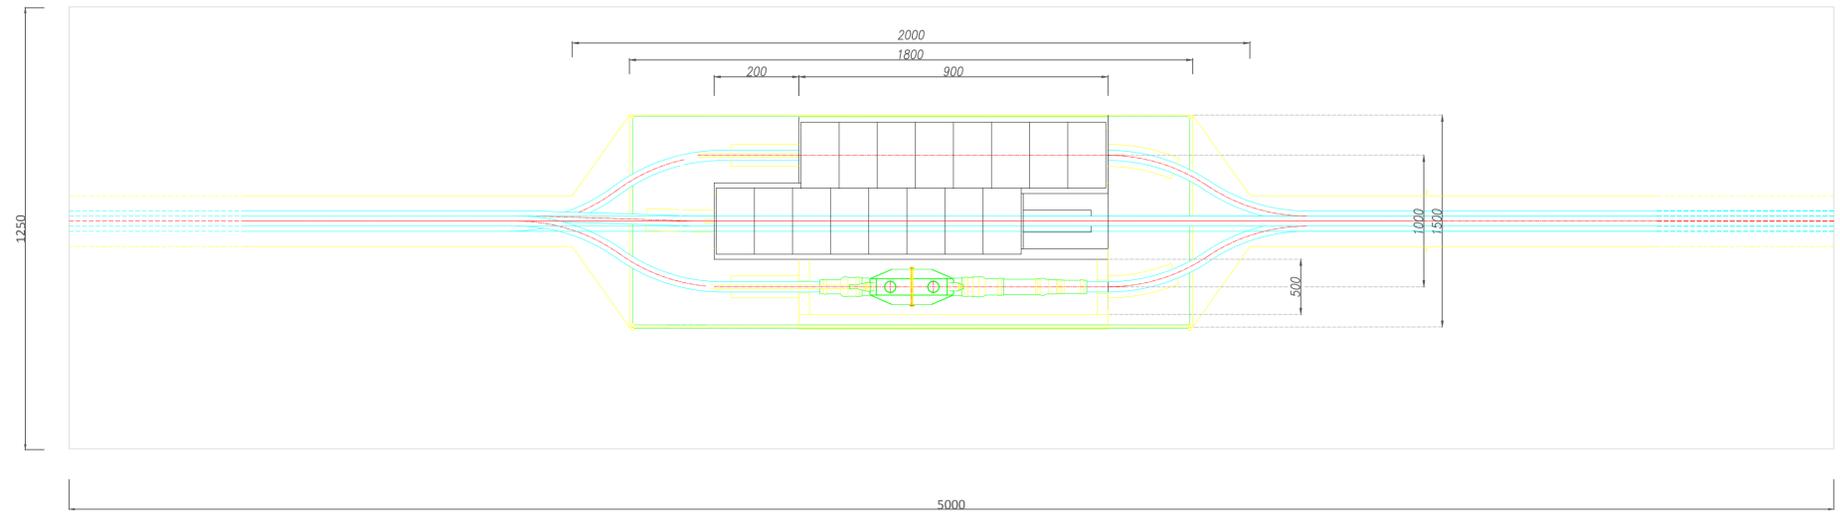


**PROSPETTO BUCA GIUNTI**

Da prevedere ogni 500 metri circa

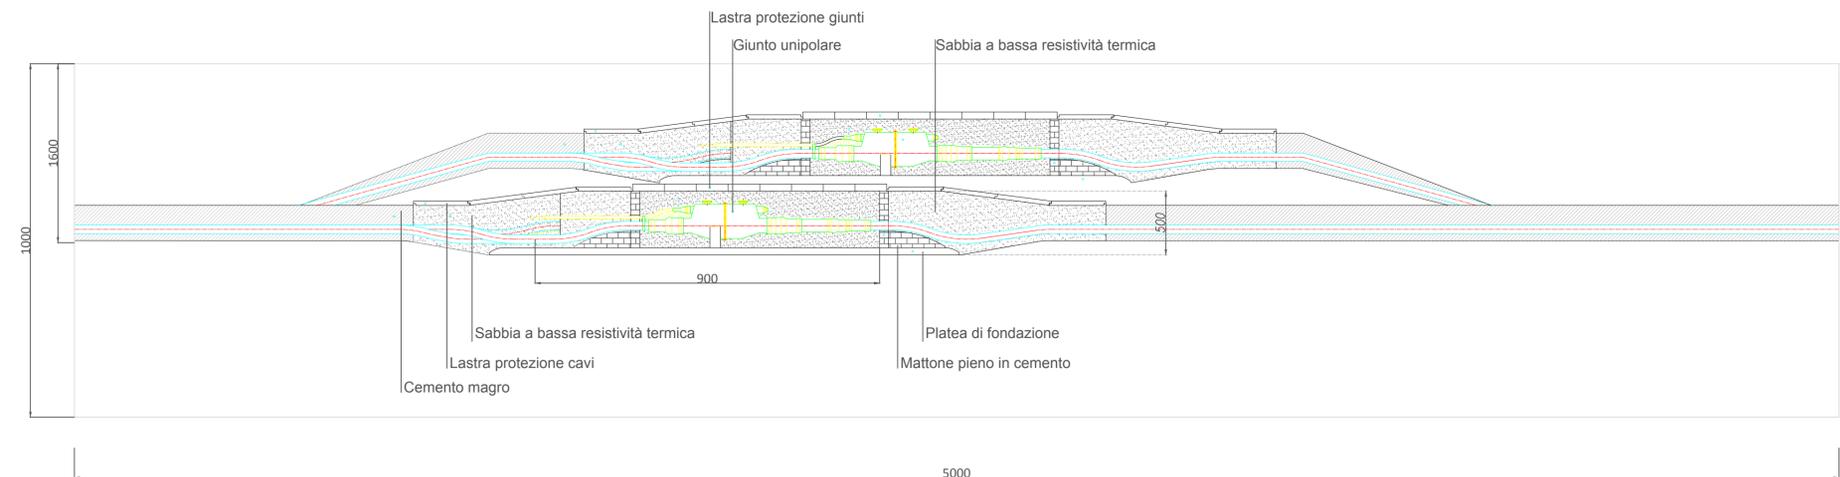

PLANIMETRIA QUOTATA scala 1: 100

**STUDIO ALCHEMIST**  
Ing. Stefano Floris - Arch. Cinzia Nieddu

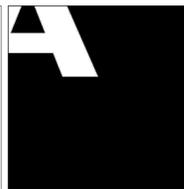

Via Isola San Pietro 3 - 09126 Cagliari (CA)  
Via Semplicio Spano 10 - 07026 Olbia (OT)  
stefano.floris@studioalchemist.it  
cinzia.nieddu@studioalchemist.it  
www.studioalchemist.it

**COMUNE DI SAMASSI E SERRENTI**

OGGETTO  
**REALIZZAZIONE DI IMPIANTO AGRIVOLTAICO A TERRA  
16,77 MW - TRACKER TIPO A INSEGUIMENTO MONOASSIALE  
"SAM-SE"**

COMMITTENTE  
ENERGYSAMSE SRL  
Via Semplicio Spano 10 - 07026 Olbia (SS)

**PROGETTO DEFINITIVO**

ELABORATO  
**SEZIONE DI SCAVO CAVIDOTTO E PARTICOLARI BUCA GIUNTI**

NUMERO ELABORATO  
**OS\_10**

SCALA: 1:100  
DATA: LUGLIO 2023

3	Terza emissione			
2	Seconda emissione			
1	Prima emissione	Arch. Chiara Martis	Arch. Valentina Madeddu	Ing. S. Floris
REV.	DATA	DESCRIZIONE	REDATTO	CONTROLLATO

CODICE COMMESSA	NOME FILE	FASE PROGETTUALE	CATEGORIA	REV.
-----------------	-----------	------------------	-----------	------

STUDIO ALCHEMIST:  
Ing. Stefano Floris  
Arch. Cinzia Nieddu  
COLLABORATORI:  
Arch. Chiara Martis  
Arch. Valentina Madeddu  
Geol. Mario Strinna  
Geom. Alberto Barroccu

PROGETTISTA - TIMBRO E FIRMA  
ORDINE INGEGNERI  
PROVINCIA DI CAGLIARI  
Dott. Ing. STEFANO FLORIS  
N. 5777

PROGETTISTA - TIMBRO E FIRMA  
INGEGNERIA CIVILE  
STEFANO FLORIS  
N. 5777