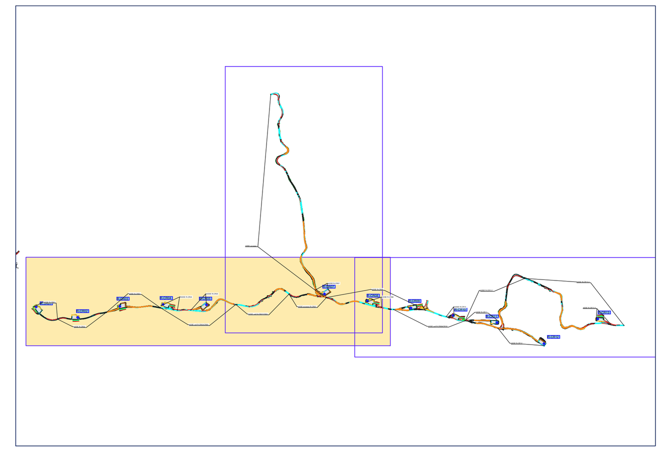

QUADRO DI UNIONE

LEGENDA

- Posizione aerogeneratori
- R-PAR01 — Nome aerogeneratori
- Aree per viabilità e piazzole
- Aree per viabilità con pavimentazione drenante tipo Idrodrain
- Aree provvisorie per stoccaggio pale
- Aree provvisorie per piazzoline di montaggio ed aree di giro
- Aree provvisorie libere e pianeggianti

REGIONE SICILIA
Provincia di Palermo
COMUNE DI CAMPOREALE

PROGETTO

POTENZIAMENTO PARCO EOLICO CAMPOREALE

PROGETTO ESECUTIVO

COMMITTENTE

ERG Wind Energy — ERG EVOLVING ENERGIES

PROGETTISTA

Hydro Engineering s.s.
di Damiano e Mariano Galbo
via Rossotti, 39
91011 Alcamo (TP) Italy

ORDINE DEGLI INGEGNERI PROV. TRAPANI — Ing. Mariano Galbo N. 724

OGGETTO DELL'ELABORATO

1- VIABILITA' E PIAZZOLE
1.1-PARTE GENERALE
PLANIMETRIE DI PROGETTO

REV.	DATA	ATTIVITA'	REDATTO	VERIFICATO	APROVATO
0	luglio 2022	PRIMA EMISSIONE	IP	PA	MG

CODICE PROGETTISTA	DATA	SCALA	FORMATO	FOGLIO	CODICE COMMITTENTE IMP.	DISC.	TIPO DOC.	PROGR.	REV.
-	luglio 2022	1:2.000	A2x3	1 di 3	CAM	EXE	TAV	0020	00

NOME FILE: CAM-EXE-TAV-0020_00_planimetria di progetto.dwg

ERG Wind Energy S.r.l. si riserva tutti i diritti su questo documento che non può essere riprodotto neppure parzialmente senza la sua autorizzazione scritta.

ISO A2x4

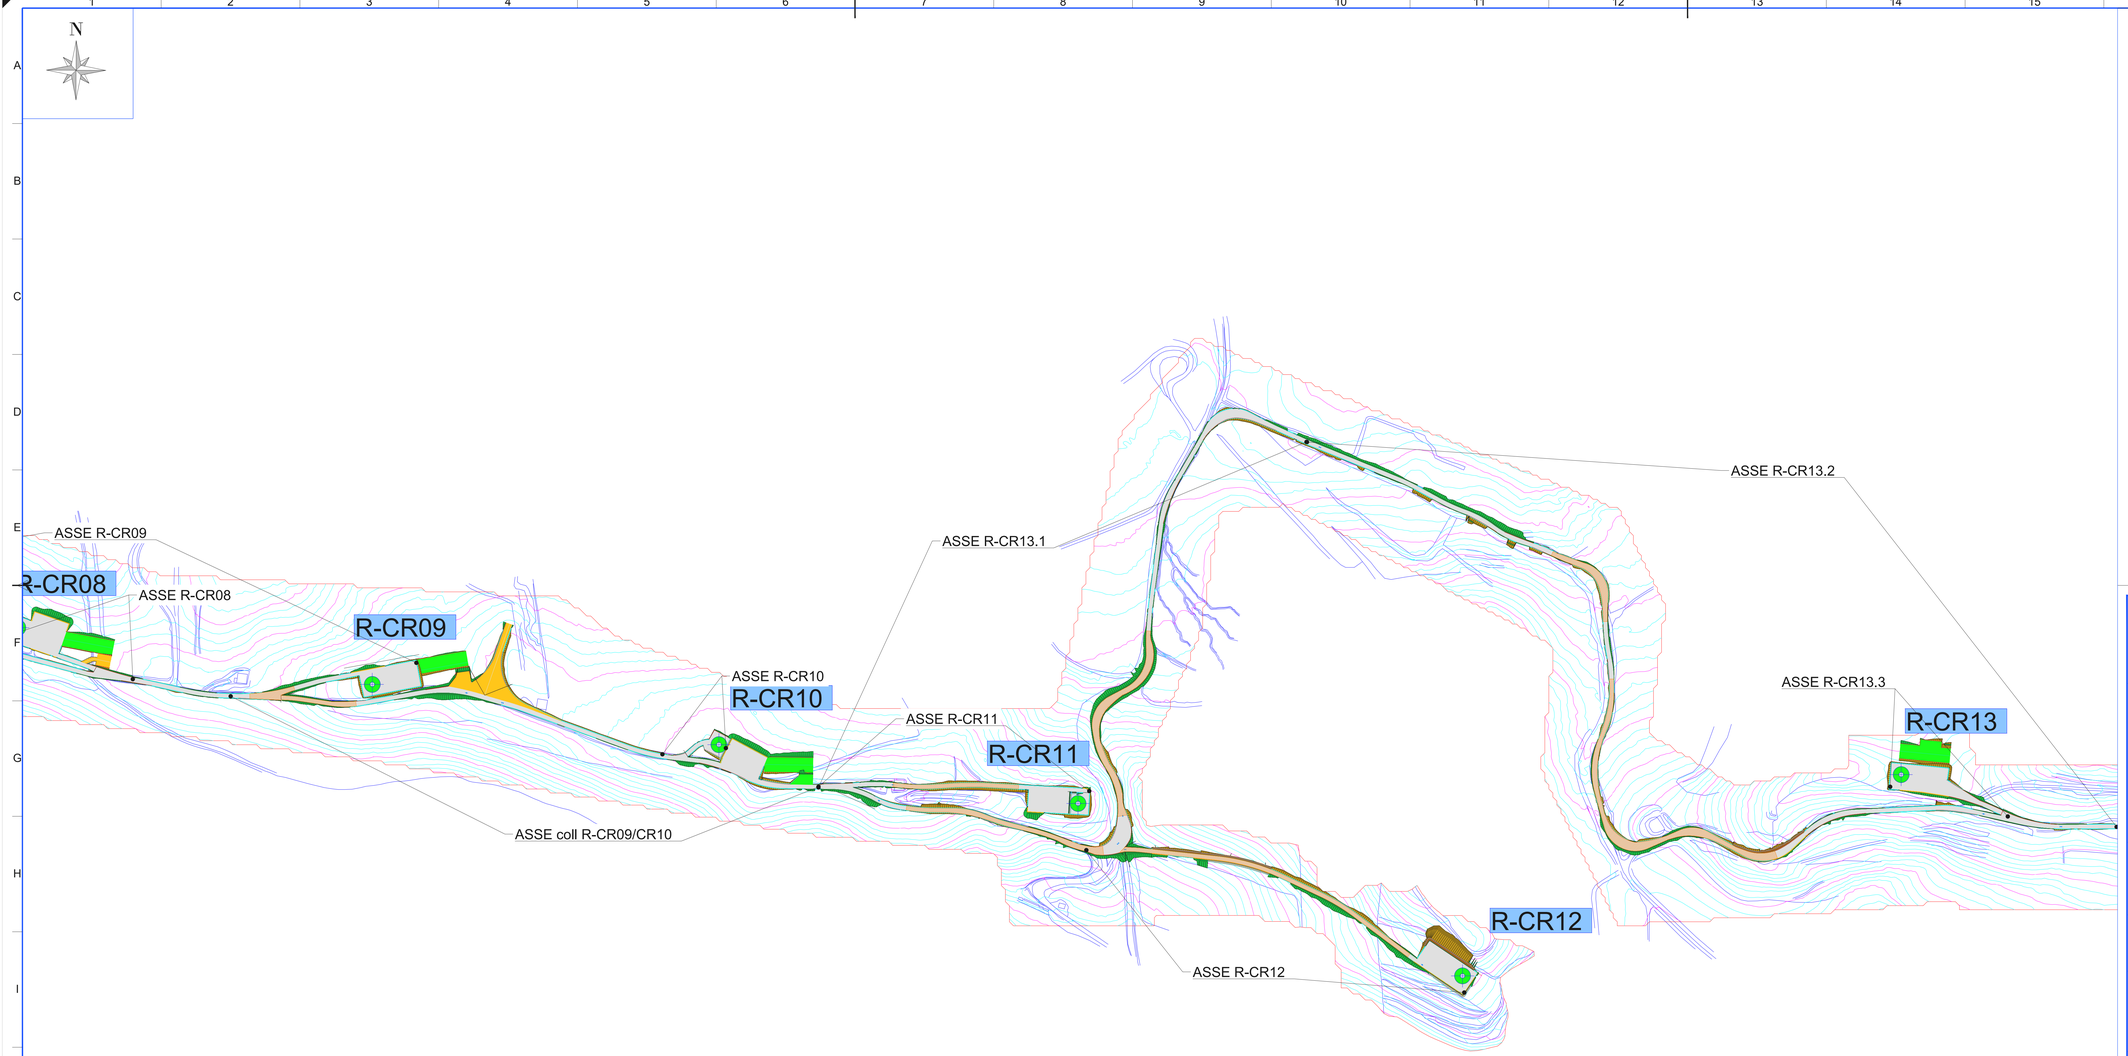

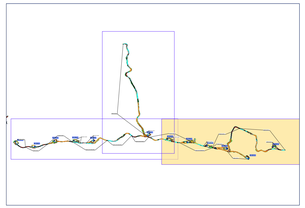

QUADRO DI UNIONE

LEGENDA

	Posizione aerogeneratori
R-PAR01	Nome aerogeneratori
	Aree per viabilità e piazzole
	Aree per viabilità con pavimentazione drenante tipo Idrodrain
	Aree provvisorie per stoccaggio pale
	Aree provvisorie per piazzoline di montaggio ed aree di giro
	Aree provvisorie libere e pianeggianti

REGIONE SICILIA
Provincia di Palermo
COMUNE DI CAMPOREALE

PROGETTO

POTENZIAMENTO PARCO EOLICO CAMPOREALE

PROGETTO ESECUTIVO

COMMITTENTE

ERG Wind Energy

ERG EVOLVING ENERGIES

PROGETTISTA

Hydro Engineering s.s.
di Damiano e Mariano Galbo
via Rossotti, 39
91011 Alcamo (TP) Italy

ORDINE DEGLI INGEGNERI PROV. TRAPANI
Ing. Mariano Galbo N. 724

OGGETTO DELL'ELABORATO

1- VIABILITA' E PIAZZOLE
1.1-PARTE GENERALE
PLANIMETRIE DI PROGETTO

REV.	DATA	ATTIVITA'	REDATTO	VERIFICATO	APROVATO
0	luglio 2022	PRIMA EMISSIONE	IP	PA	MG

CODICE PROGETTISTA	DATA	SCALA	FORMATO	FOGLIO	CODICE COMMITTENTE				
					AMP.	DISC.	TIPO DOC.	PROGR.	REV.
-	luglio 2022	1:2.000	A2x3	2 di 3	CAM	EXE	TAV	0020	00

NOME FILE: CAM-EXE-TAV-0020_00_planimetria di progetto.dwg

ERG Wind Energy S.r.l. si riserva tutti i diritti su questo documento che non può essere riprodotto neppure parzialmente senza la sua autorizzazione scritta.

ISO A2x3

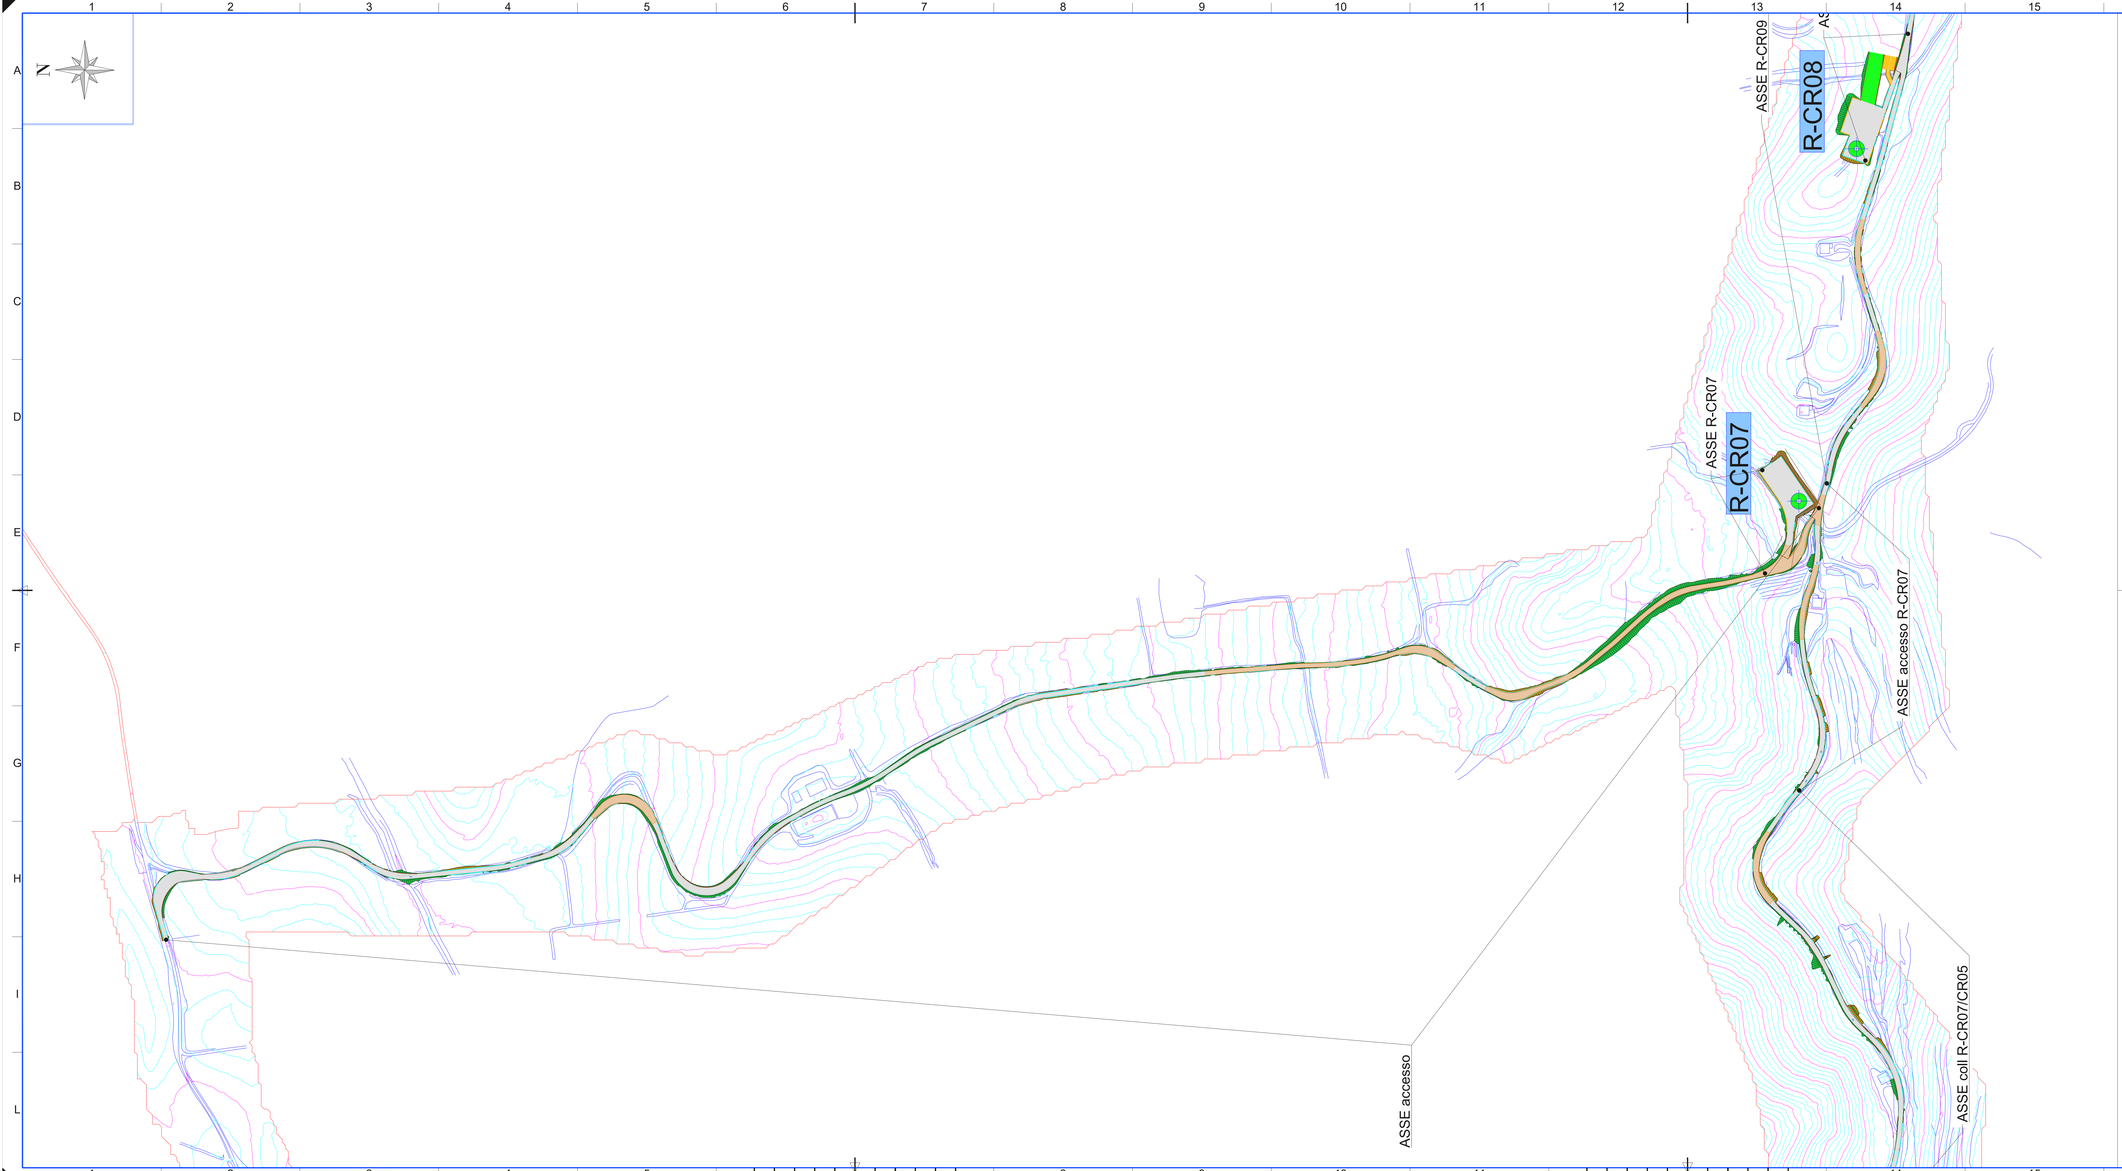

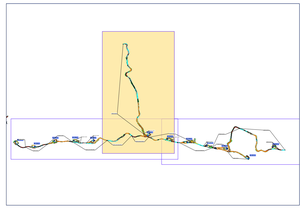

QUADRO DI UNIONE

LEGENDA

	Posizione aerogeneratori
R-PAR01	Nome aerogeneratori
	Aree per viabilità e piazzole
	Aree per viabilità con pavimentazione drenante tipo Idrodrain
	Aree provvisorie per stoccaggio pale
	Aree provvisorie per piazzoline di montaggio ed aree di giro
	Aree provvisorie libere e pianeggianti

REGIONE SICILIA
Provincia di Palermo
COMUNE DI CAMPOREALE

PROGETTO

POTENZIAMENTO PARCO EOLICO CAMPOREALE

PROGETTO ESECUTIVO

COMMITTENTE

ERG Wind Energy

ERG EVOLVING ENERGIES

PROGETTISTA

Hydro Engineering s.s.
di Damiano e Mariano Galbo
via Rossotti, 39
91011 Alcamo (TP) Italy

ORDINE DEGLI INGEGNERI PROV. TRAPANI
Ing. Mariano GALBO N. 724

OGGETTO DELL'ELABORATO

1- VIABILITA' E PIAZZOLE
1.1-PARTE GENERALE
PLANIMETRIE DI PROGETTO

REV.	DATA	ATTIVITA'	REDATTO	VERIFICATO	APROVATO
0	luglio 2022	PRIMA EMISSIONE	IP	PA	MG

CODICE PROGETTISTA	DATA	SCALA	FORMATO	FOGLIO	CODICE COMMITTENTE				
					IMP.	DISC.	TIPO DOC.	PROGR.	REV.
-	luglio 2022	1:2.000	A2x3	3 di 3	CAM	EXE	TAV	0020	00

NOME FILE: CAM-EXE-TAV-0020_00_planimetria di progetto.dwg

ERG Wind Energy S.r.l. si riserva tutti i diritti su questo documento che non può essere riprodotto neppure parzialmente senza la sua autorizzazione scritta.

ISO A2x3