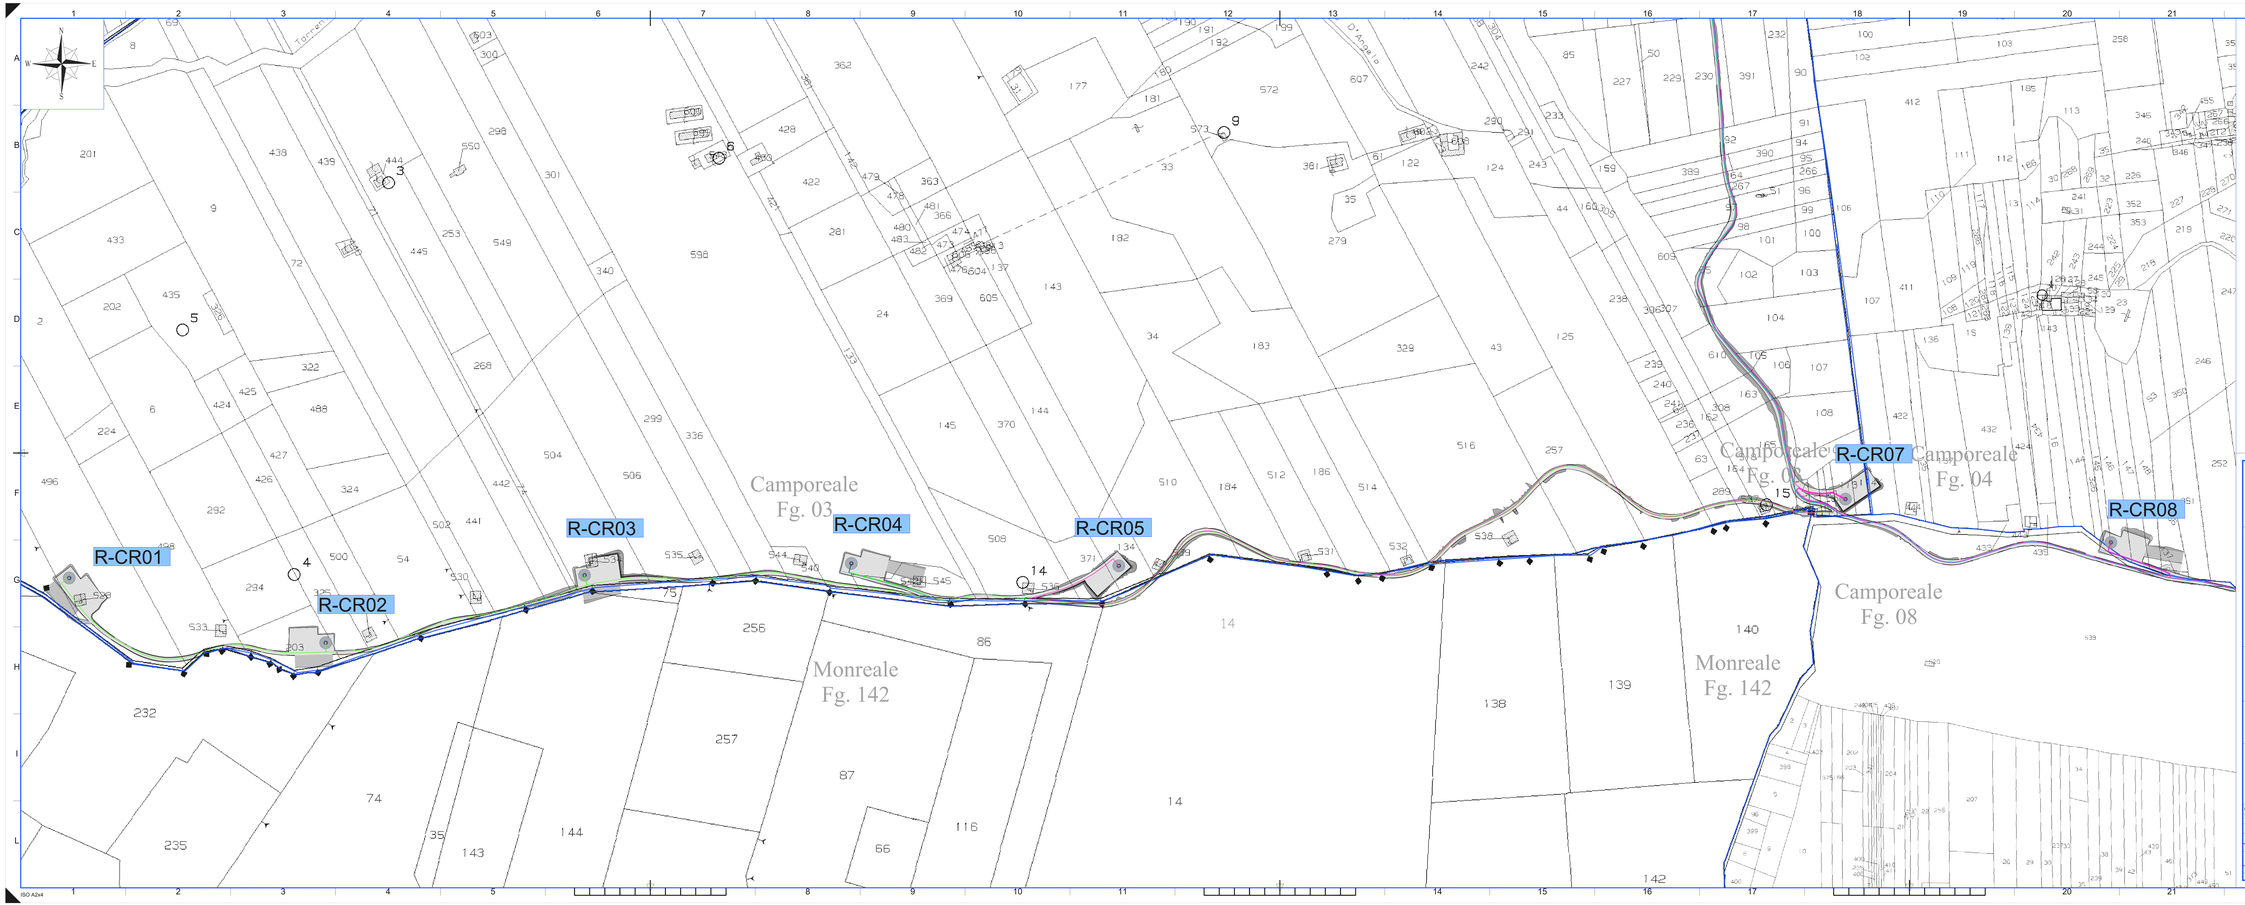

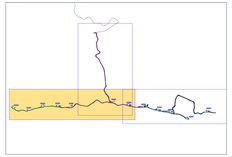

QUADRO DI UNIONE

LEGENDA

	Posizione aerogeneratori
R-XX000	Nome aerogeneratori

REGIONE SICILIA
Provincia di Palermo
COMUNE DI CAMPOREALE

PROGETTO

POTENZIAMENTO PARCO EOLICO CAMPOREALE

PROGETTO ESECUTIVO

COMMITTENTE

ERG Wind Energy

ERG EVOLVING ENERGIES

PROGETTISTA

Hydro Engineering s.s.
di Damiano e Mariano Galbo
via Rossotti, 39
91011 Alcamo (TP) Italy

ORDINE DEGLI INGEGNERI PROV. TRAPANI Ing. Mariano Galbo N. 724

OGGETTO DELL'ELABORATO

1- VIABILITA' E PIAZZOLE
1.1-PARTE GENERALE
PLANIMETRIA CATASTALE

REV.	DATA	ATTIVITA'	REDATTO	VERIFICATO	APPROVATO
0	luglio 2022	PRIMA EMISSIONE	IP	PA	MG

CODICE PROGETTISTA	DATA	SCALA	FORMATO	FOGLIO	CODICE COMMITTENTE				
					Dip.	Tipo doc.	Disc.	Prog.	Rev.
-	luglio 2022	1:2.000	A2x4	1 di 3	CAM	EXE	TAV	0021	00

NOME FILE: CAM-EXE-TAV-0021_00_planimetria Catastale.dwg

ERG Wind Energy S.r.l. - si riserva ogni diritto su questo documento che non può essere riprodotto neppure parzialmente senza la sua autorizzazione scritta.

ISO A2x4

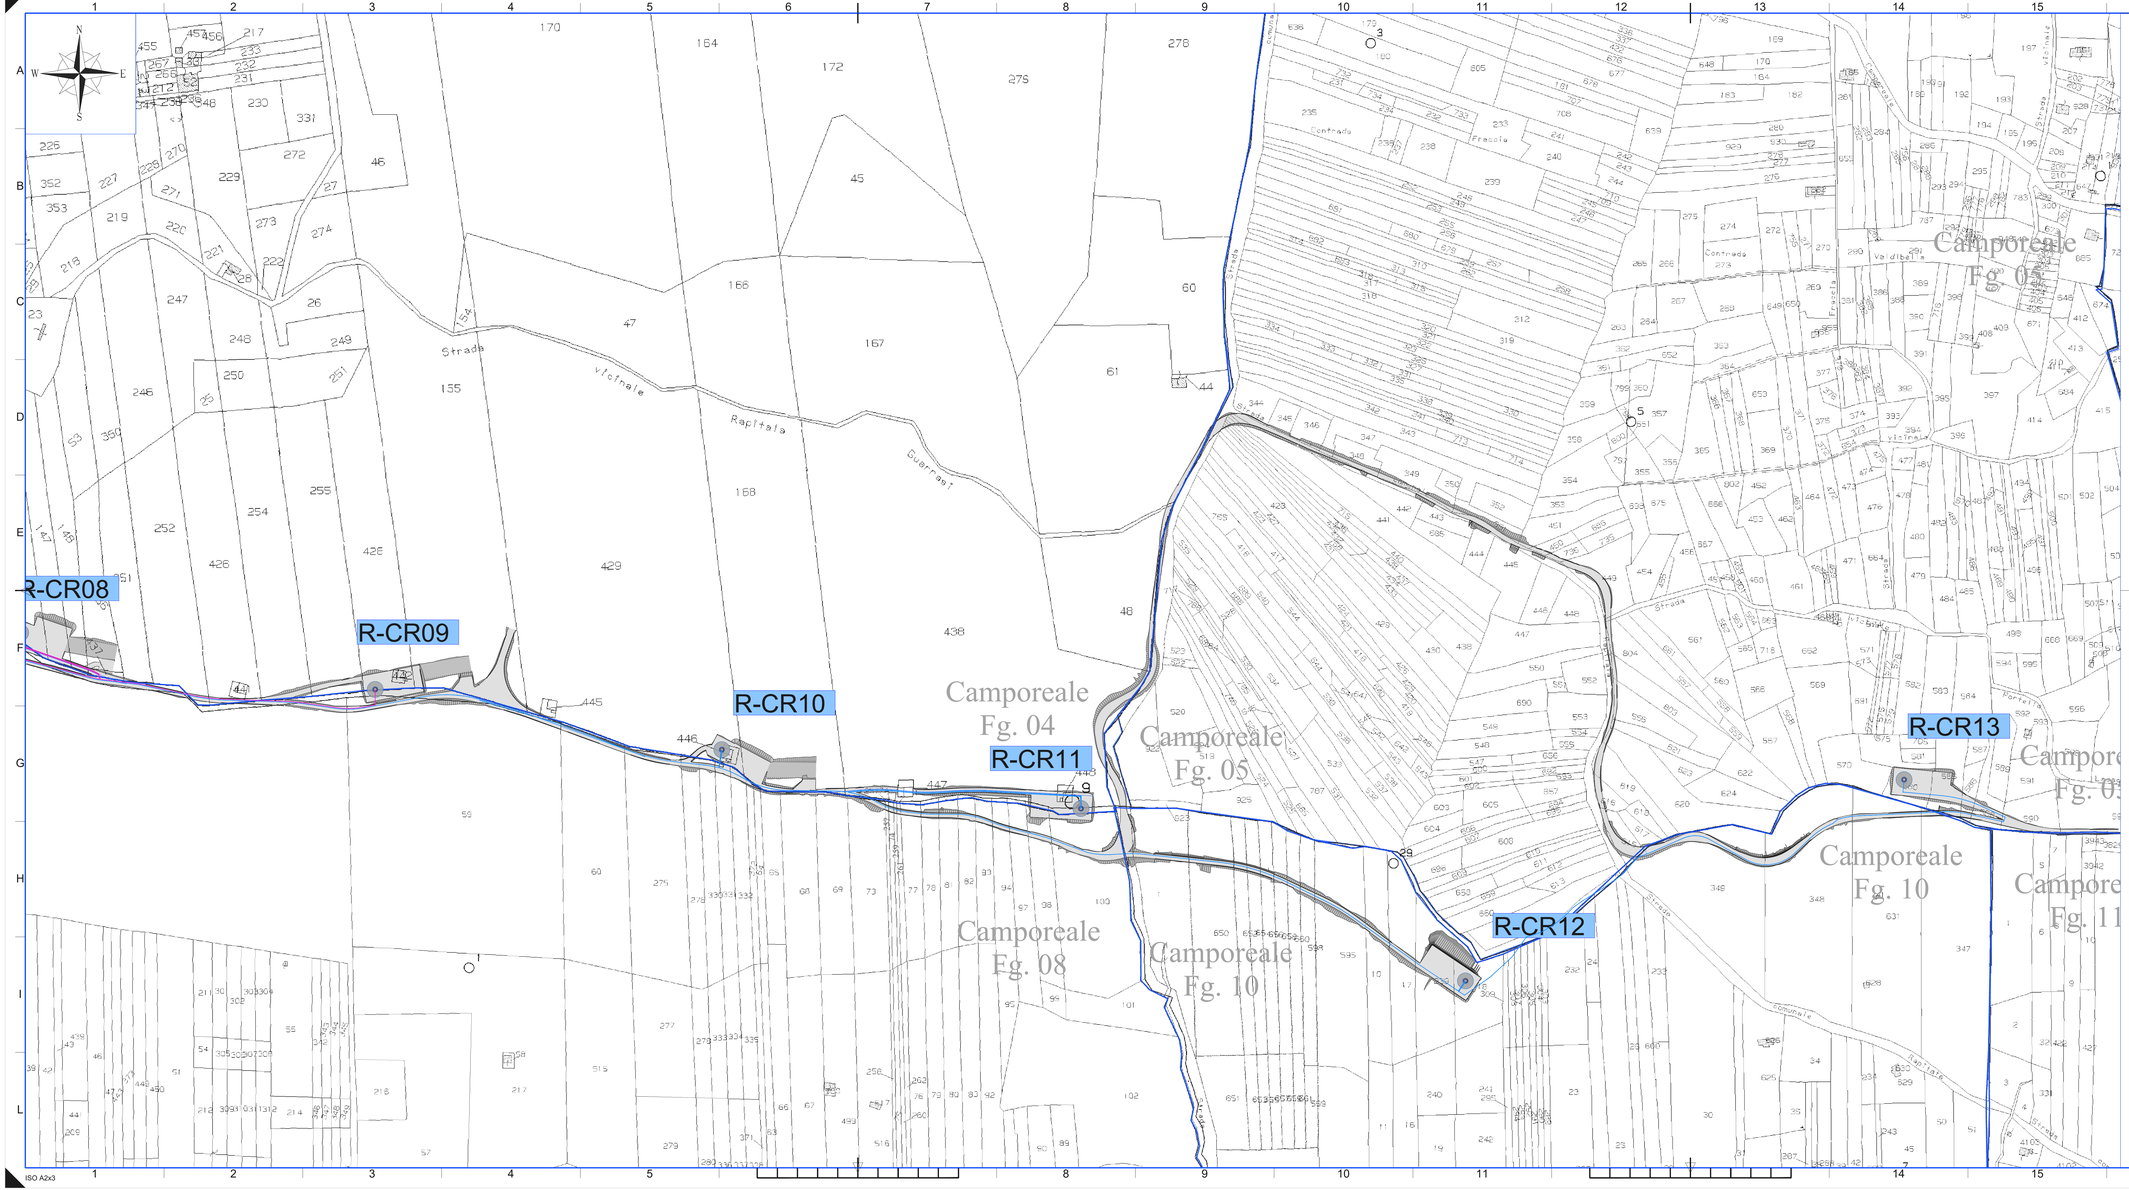

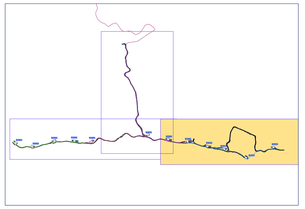

LEGENDA

	Posizione aerogeneratori
R-XX00	Nome aerogeneratori

REGIONE SICILIA
Provincia di Palermo
COMUNE DI CAMPOREALE

PROGETTO

POTENZIAMENTO PARCO EOLICO CAMPOREALE

PROGETTO ESECUTIVO

COMMITTENTE

ERG Wind Energy

ERG EVOLVING ENERGIES

PROGETTISTA

Hydro Engineering s.s.
di Damiano e Mariano Galbo
via Rossotti, 39
91011 Alcamo (TP) Italy

ORDINE DEGLI INGEGNERI Prov. Trapani Ing. Mariano Galbo N. 724

OGGETTO DELL'ELABORATO

1- VIABILITA' E PIAZZOLE
1.1-PARTE GENERALE
PLANIMETRIA CATASTALE

REV.	DATA	ATTIVITA'	REDATTO	VERIFICATO	APROVATO
0	luglio 2022	PRIMA EMISSIONE	IP	PA	MG

CODICE PROGETTISTA	DATA	SCALA	FORMATO	FOGLIO	CODICE COMMITTENTE				
					IMP.	DISC.	TIPO DOC.	PROGR.	REV.
-	luglio 2022	1:2.000	A2x3	2 di 3	CAM	EXE	TAV	0021	00

NOME FILE: CAM-EXE-TAV-0021_00_planimetria Catastale.dwg

ERG Wind Energy S.r.l. si riserva tutti i diritti su questo documento che non può essere riprodotto neppure parzialmente senza la sua autorizzazione scritta.

ISO A2x3

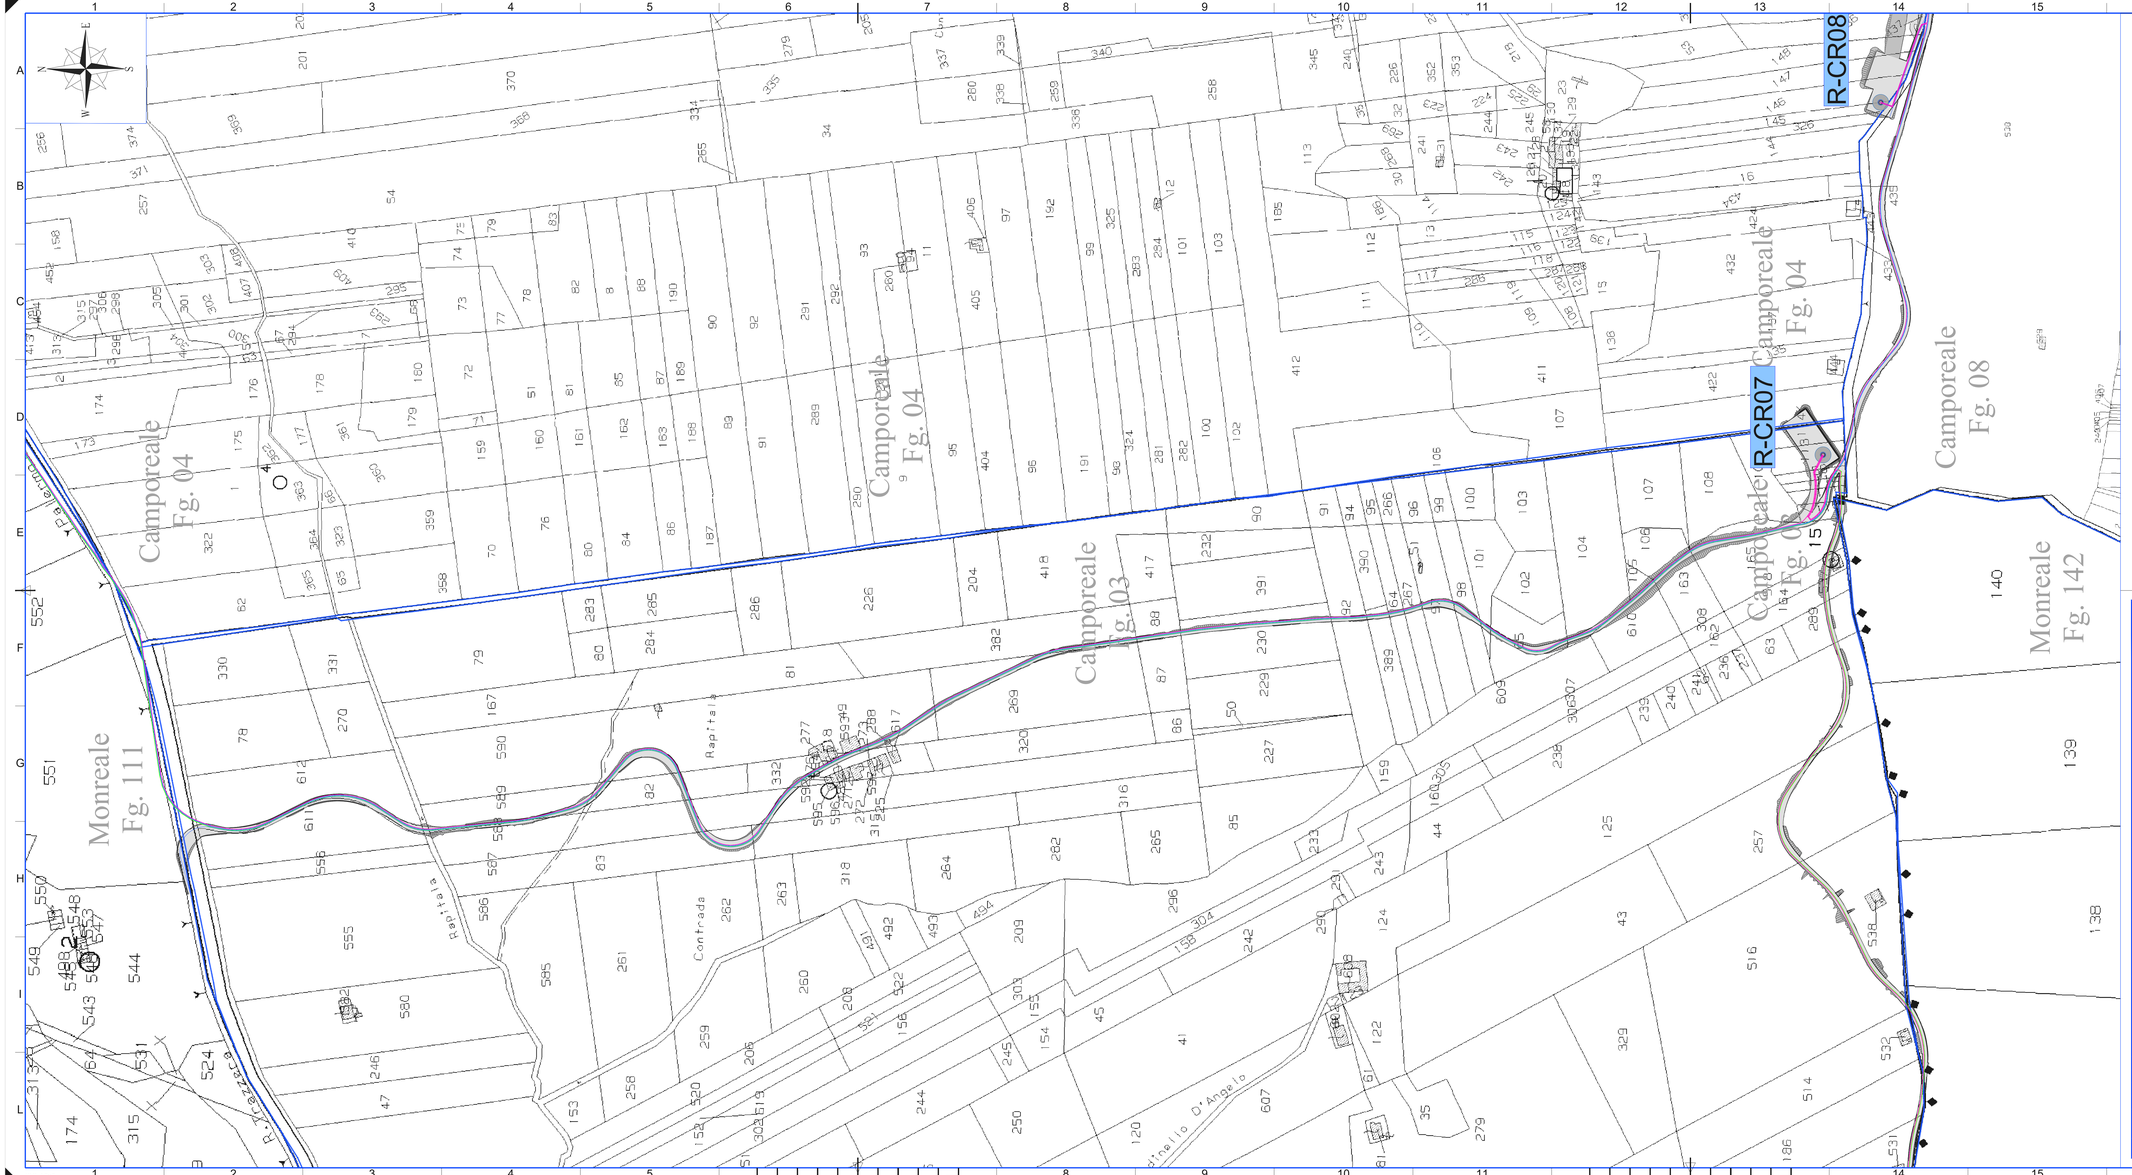

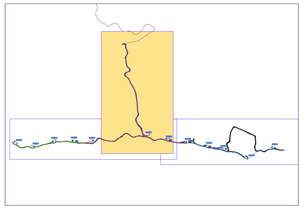

LEGENDA

	Posizione aerogeneratori
R-XX00	Nome aerogeneratori

REGIONE SICILIA
Provincia di Palermo
COMUNE DI CAMPOREALE

PROGETTO

POTENZIAMENTO PARCO EOLICO CAMPOREALE

PROGETTO ESECUTIVO

COMMITTENTE

ERG Wind Energy

ERG EVOLVING ENERGIES

PROGETTISTA

Hydro Engineering s.s.
di Damiano e Mariano Galbo
via Rossotti, 39
91011 Alcamo (TP) Italy

ORDINE DEGLI INGEGNERI PROV. TRAPANI Ing. Mariano Galbo N. 724

OGGETTO DELL'ELABORATO

1- VIABILITA' E PIAZZOLE
1.1-PARTE GENERALE
PLANIMETRIA CATASTALE

REV.	DATA	ATTIVITA'	REDATTO	VERIFICATO	APROVATO
0	luglio 2022	PRIMA EMISSIONE	IP	PA	MG

CODICE PROGETTISTA	DATA	SCALA	FORMATO	FOGLIO	CODICE COMMITTENTE					
					IMP.	DISC.	TIPO DOC.	PROGR.	REV.
-	luglio 2022	1:2.000	A2x3	3 di 3	CAM	EXE	TAV	0021	00

NOME FILE: CAM-EXE-TAV-0021_00_planimetria Catastale.dwg

ERG Wind Energy S.r.l. si riserva tutti i diritti su questo documento che non può essere riprodotto neppure parzialmente senza la sua autorizzazione scritta.

ISO A2x3