

REGIONE SICILIA
Provincia di Palermo
COMUNE DI CAMPOREALE

PROGETTO

POTENZIAMENTO PARCO EOLICO CAMPOREALE



PROGETTO ESECUTIVO

COMMITTENTE

ERG Wind Energy



PROGETTISTA



Hydro Engineering s.s.
 di Damiano e Mariano Galbo
 via Rossotti, 39
 91011 Alcamo (TP) Italy



OGGETTO DELL'ELABORATO

1- VIABILITA' E PIAZZOLE
1.4-ASSE GIRO R-CR02
SEZIONI TRASVERSALI

| REV. | DATA | ATTIVITA' | REDATTO | VERIFICATO | APROVATO |
|------|-------------|-----------------|---------|------------|----------|
| 0 | luglio 2022 | PRIMA EMISSIONE | IP | PA | MG |
| | | | | | |

| CODICE PROGETTISTA | | DATA | SCALA | FORMATO | FOGLIO | CODICE COMMITTENTE | | | | | |
|--------------------|-------------|-----------|--------|---------|--------|--------------------|-----|------|----|--|--|
| IMP. | DISC. | TIPO DOC. | PROGR. | REV. | | | | | | | |
| - | luglio 2022 | 1:200 | A3 | 1 di 1 | CAM | EXE | TAV | 0035 | 00 | | |

NOME FILE: CAM-EXE-TAV-0035_00_sezioni trasversali R-CR02.dwg

ERG Wind Energy S.r.l. si riserva tutti i diritti su questo documento che non può essere riprodotto neppure parzialmente senza la sua autorizzazione scritta.


A
B
C
D
E
F

1 2 3 4 5 6 7 8

1 2 3 4 5 6 7 8

| | |
|--------------------------------|-----------------------|
| SCAVI E BONIFICHE | |
| STERRO | 18,183 m ² |
| RILEVATI | |
| RILEVATO | 0,319 m ² |
| TERRENO VEGETALE | 26,000 m |
| SOVRASTRUTTURA STRADALE | |
| CASSONETTO | 26,000 m |

SEZIONE N.: 19
 QT. PROGETTO: 368,911
 DIST.PROG.: 240,000
 DIST.PREC.: 7,990
 DIST.SUCC.: 15,000

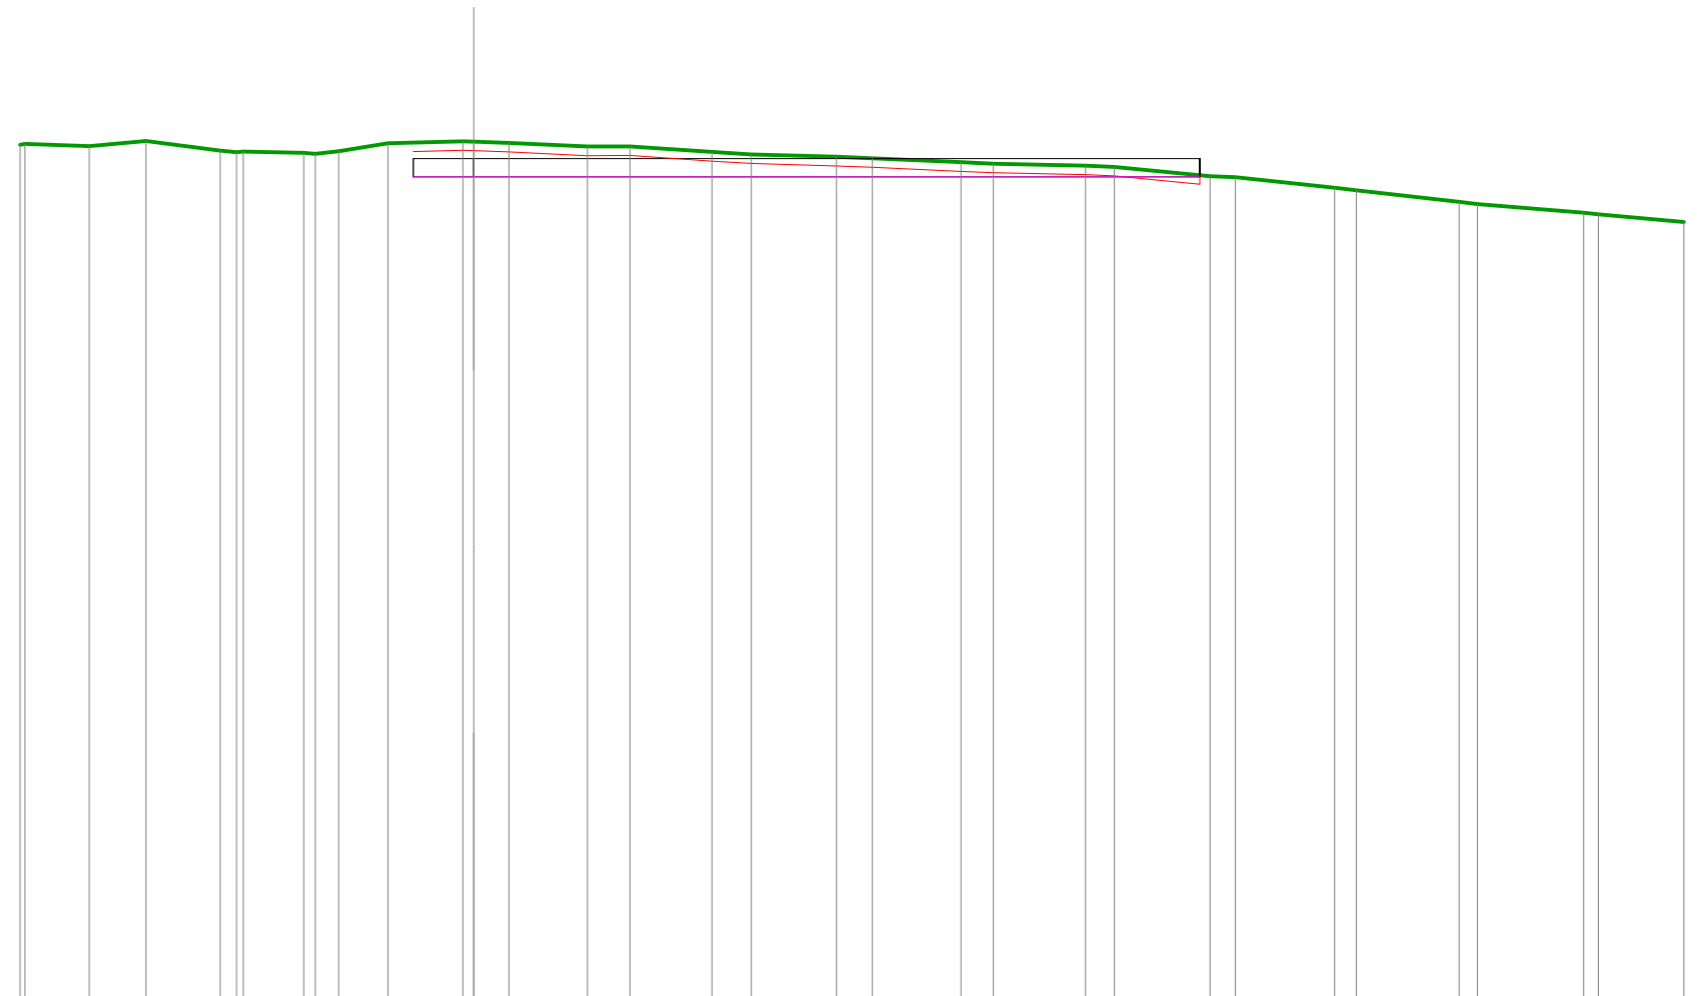

SCALA 1:250

QT.RIF. 341,000

| | | | | | | | | | | | | | | | | | | | | | | | | | | | | | | | | | |
|------------------------|--------|--------|--------|--------|--------|--------|--------|--------|--------|--------|--------|--------|--------|--------|--------|--------|--------|--------|--------|--------|--------|--------|--------|--------|--------|--------|--------|--------|--------|--------|--------|--------|--------|
| QUOTE TERRENO | 369,37 | 369,40 | 369,32 | 369,49 | 369,18 | 369,13 | 369,14 | 369,10 | 369,07 | 369,15 | 369,42 | 369,48 | 369,47 | 369,43 | 369,31 | 369,32 | 369,13 | 369,05 | 368,97 | 368,92 | 368,79 | 368,75 | 368,68 | 368,64 | 368,33 | 368,30 | 367,95 | 367,86 | 367,48 | 367,41 | 367,12 | 367,07 | 366,81 |
| DIST.PARZIALI TERRENO | 2,12 | 1,88 | 2,46 | 2,00 | 0,77 | 1,63 | 2,47 | 1,17 | 2,59 | 1,41 | 2,70 | 1,30 | 2,82 | 1,18 | 2,94 | 1,07 | 3,05 | 0,95 | 3,17 | 0,83 | 3,28 | 3,40 | 3,52 | 2,82 | | | | | | | | | |
| QUOTE PROGETTO | 368,31 | | | | | | | | | | | 368,31 | | | | | | | | | | | | | | | | | | | | | |
| DIST.PARZIALI PROGETTO | 2,00 | | | | | | | | | | | 24,00 | | | | | | | | | | | | | | | | | | | | | |

