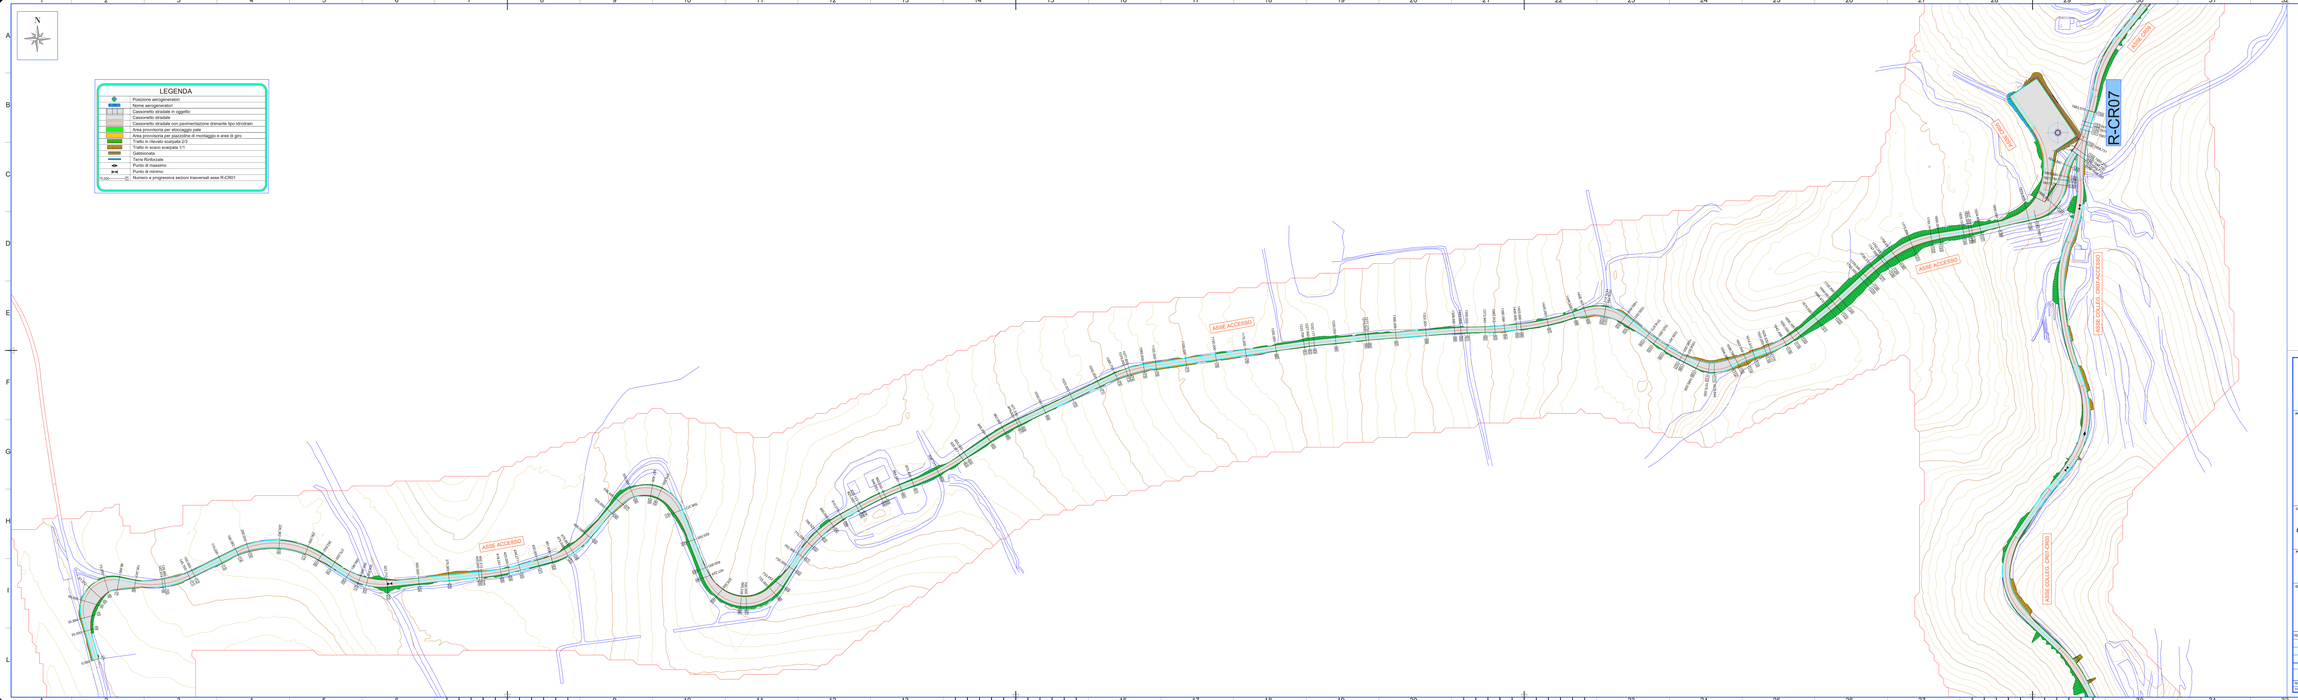

REGIONE SICILIA
Provincia di Palermo
COMUNE DI CAMPOREALE

PROGETTO

POTENZIAMENTO PARCO EOLICO CAMPOREALE

PROGETTO ESECUTIVO

COMMITTENTE

ERG Wind Energy

ERG
POWERING ENERGIES

PROGETTISTA

Hydro Engineering s.r.l.
Ingegneria Idraulica e Opere Civili
via Rossotti, 39
87032 Amantea (CS) Italy

ORDINE DEGLI INGEGNERI PROV. COSENZA
Ing. Giuseppe Bonofiglio
N. 1138

OGGETTO DELL'ELABORATO

1- VIABILITA' E PIAZZOLE
1.10-ASSE ACCESSO
PLANIMETRIA DI PROGETTO

REV.	DATA	ATTIVITA'	REDATTO	VERIFICATO	APPROVATO
0	luglio 2022	PRIMA EMISSIONE	IF	FA	MG

CODICE PROGETTISTA	DATA	SCALA	FORMATO	CODICE ELABORATO				CODICE COMMITTENTE			
								CAMPO	FASE	TIPOLOGIA	ORDINE PRG
-	luglio 2022	1:1.000	A3X3	1	8	1	0	CAM	E.AE	TAV	0005 0D

NOME FILE : C1AM-E.AE-TAV-0005-0D_01-planimetria di progetto-ACCESSO.dwg

Hydro Engineering s.r.l. - Ingegneria Idraulica e Opere Civili - via Rossotti, 39 - 87032 Amantea (CS) - Tel. 0982 42 42 - Fax 0982 42 42 - C.F. e P.IVA 03 197 000 785 - Iscrizione Albo Ingegneri Provincia di Cosenza n. 1138 - Iscrizione Albo Ingegneri Provincia di Catanzaro n. 1138

ISO A2x3