

REGIONE SICILIA
Provincia di Palermo
COMUNE DI CAMPOREALE

PROGETTO

POTENZIAMENTO PARCO EOLICO CAMPOREALE



PROGETTO ESECUTIVO

COMMITTENTE

ERG Wind Energy



PROGETTISTA



Hydro Engineering s.s.
 di Damiano e Mariano Galbo
 via Rossotti, 39
 91011 Alcamo (TP) Italy



OGGETTO DELL'ELABORATO

1- VIABILITA' E PIAZZOLE
1.11-ASSE R-CR07
SEZIONI TRASVERSALI

REV.	DATA	ATTIVITA'	REDATTO	VERIFICATO	APROVATO
0	luglio 2022	PRIMA EMISSIONE	IP	PA	MG

CODICE PROGETTISTA		DATA	SCALA	FORMATO	FOGLIO	CODICE COMMITTENTE					
IMP.	DISC.	TIPO DOC.	PROGR.	REV.							
-	luglio 2022	1:200	A3	1 di 1	CAM	EXE	TAV	0060	00		

NOME FILE: CAM-EXE-TAV-0060_00_sezioni trasversali R-CR07.dwg


ERG Wind Energy S.r.l. si riserva tutti i diritti su questo documento che non può essere riprodotto neppure parzialmente senza la sua autorizzazione scritta.

A
B
C
D
E
F

1 2 3 4 5 6 7 8

1 2 3 4 5 6 7 8

SEZIONE N.: 6
 QT. PROGETTO: 453,614
 DIST.PROG.: 61,132
 DIST.PREC.: 11,132
 DIST.SUCC.: 13,868

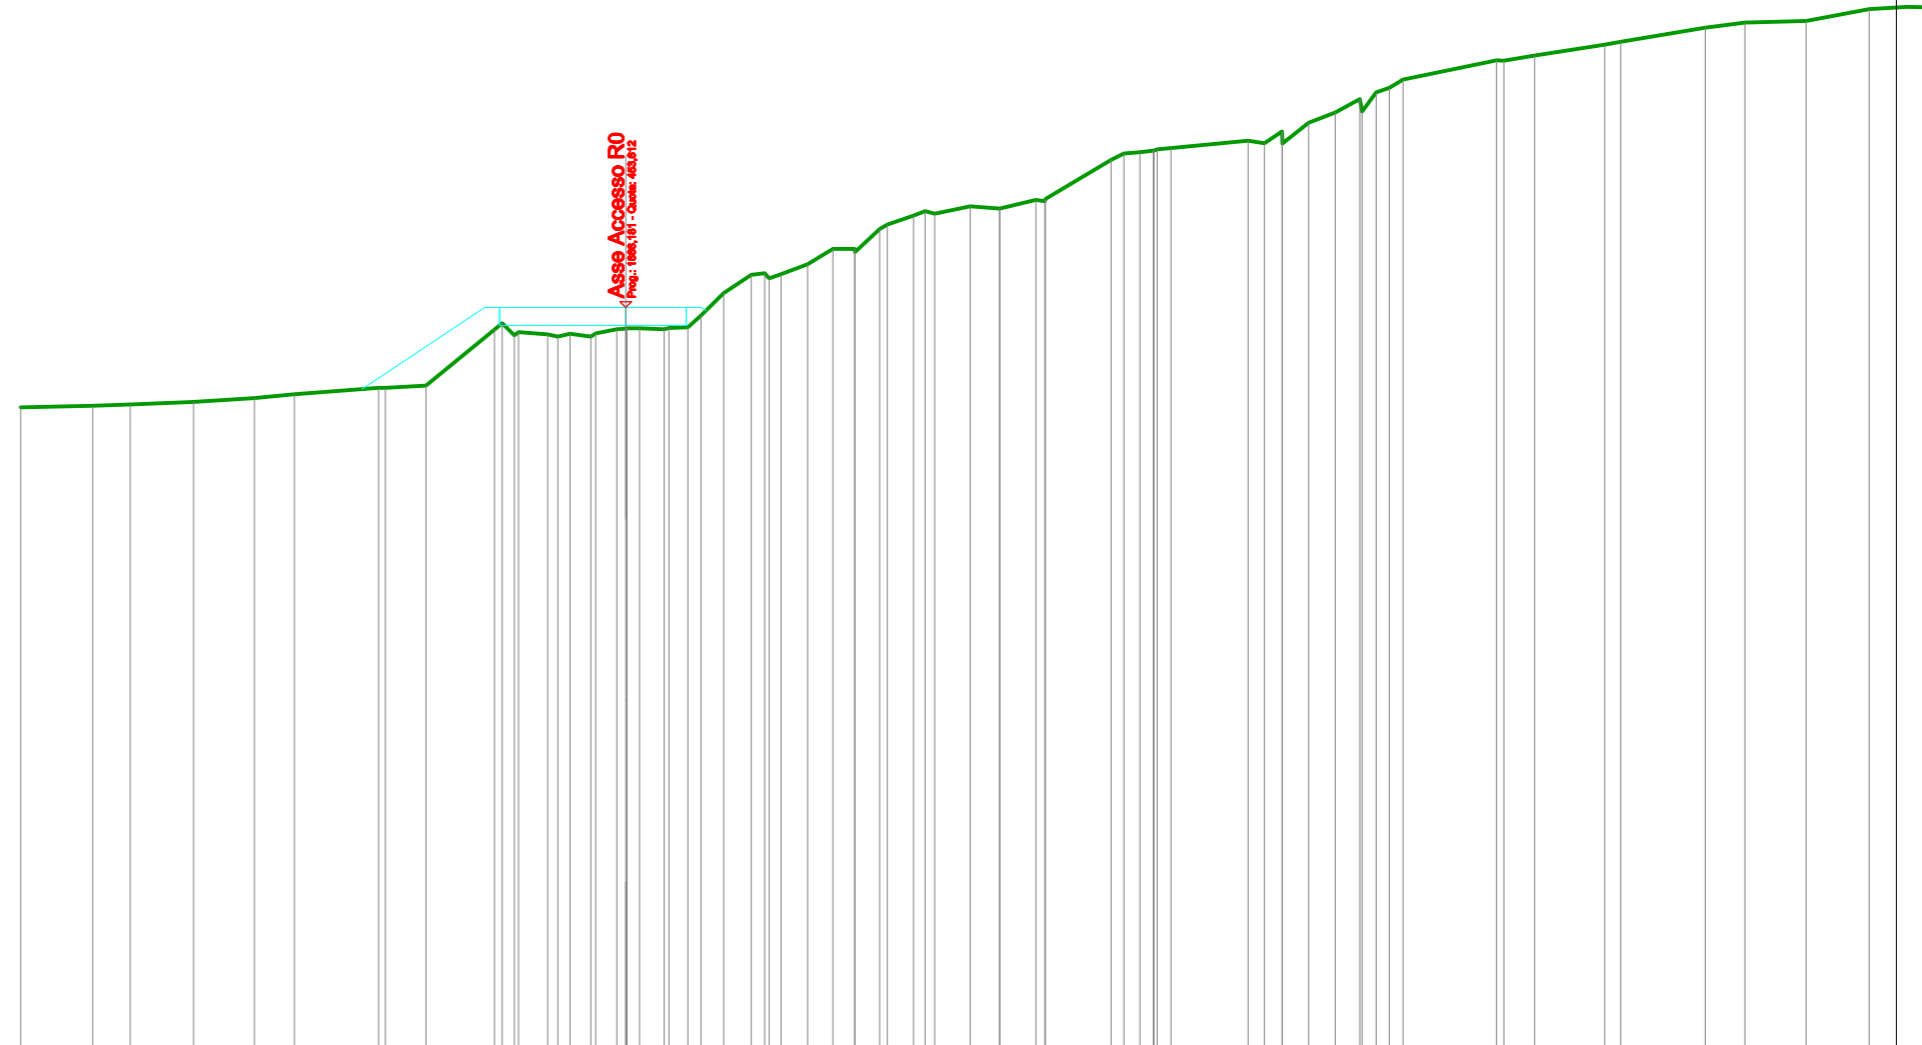

SCALA 1:250

QT.RIF. 429,000

QUOTE TERRENO	450,31	450,36	450,40	450,49	450,62	450,74	450,95	450,96	451,03	452,88	453,09	452,69	452,79	452,72	452,65	452,74	452,65	452,75	452,89	452,92	452,92	452,89	452,94	452,96	453,34	454,08	454,75	454,57	454,71	455,04	455,54	455,44	456,21	456,35	456,65	456,79	456,71	456,96	456,88	456,88	457,17	457,12	457,20	458,49	458,70	458,74	458,80	458,80	458,83	458,88	459,12	459,04	459,43	459,03	459,72	460,05	460,50	460,09	460,72	460,87	460,87	461,14	461,77	461,94	462,29	462,40	462,86
DIST.PARZIALI TERRENO	2,38	1,24	2,09	2,01	1,32	2,79	1,34	2,26	0,97	0,81	0,75	0,91	0,88	0,83	0,82	0,87	1,18	0,97	1,20	2,17	2,56	0,87	0,87	0,82	3,09	1,02	2,31	2,80	1,31	2,02																																					
QUOTE PROGETTO	
DIST.PARZIALI PROGETTO	

SEZIONE N.: 7
 QT. PROGETTO: 456,110
 DIST.PROG.: 75,000
 DIST.PREC.: 13,868
 DIST.SUCC.: 2,620

SCALA 1:250

QT.RIF. 432,000

QUOTE TERRENO	450,98 451,03 451,38 451,60 451,69 451,71 451,78 451,95 452,22 452,40 452,88 454,49 454,74 455,52 455,53 455,48 455,24 455,12 455,12 455,11 455,11 455,24 455,14 455,21 455,23 455,33 455,22 455,23 455,22 455,32 455,32 455,51 457,16 457,46 457,68 457,89 458,15 458,32 458,33 458,34 458,34 458,37 459,54 460,31 460,46 460,53 460,69 460,77 460,79 460,83 460,93 461,68 462,50 462,60 462,65 463,08 463,32 463,28 463,28 463,96 464,05 465,00 465,16 465,81 465,99 466,25 467,27 467,51 467,75
DIST.PARZIALI TERRENO	1,57 1,38 1,67 1,15 1,34 1,80 1,82 2,45 0,96 2,17 1,99 1,02 0,93 1,73 1,06 1,68 0,96 1,08 1,27 1,21 1,71 1,84 1,14 1,13 1,46 1,60 0,85 1,64 1,77 2,58 1,81 0,76 2,42
QUOTE PROGETTO	
DIST.PARZIALI PROGETTO	

Asse Accesso R0
 Prog. 181,12 - Quota: 455,00

Asse CR07-1 R0
 Prog. 119,911 - Quota: 467,814


SCAVI E BONIFICHE	
STERRO	8,099 m ²
SCOTICO	0,633 m
RILEVATI	
RILEVATO	0,410 m ²
TERRENO VEGETALE	8,410 m
SOVRASTRUTTURA STRADALE	
CASSONETTO	8,410 m

SEZIONE N.: 14
 QT. PROGETTO: 463,880
 DIST.PROG.: 124,475
 DIST.PREC.: 24,475
 DIST.SUCC.: 3,605

SCALA 1:250

QT.RIF. 437,000

QUOTE TERRENO	457,19	458,02	458,44	459,65	460,38	461,04	461,93	462,38	463,51	463,52	463,69	463,84	464,63	464,85	465,55	466,17	466,31	466,46	466,70	466,63	466,72	466,93	467,07	467,08	467,47	468,08	468,29	468,48	468,70	468,72	468,94	468,94	469,07	469,09	469,10	469,35	469,50	469,56	469,69	469,88	470,05				
DIST.PARZIALI TERRENO	2,60	1,26	2,80	2,15	1,91	3,05	1,02	3,94	2,92	0,76	3,30	2,29	1,33	0,93	0,77	1,65	1,36	2,22	2,78	1,13	0,79	1,23	1,30	3,39	0,78	2,23	1,26	2,94	1,13																
QUOTE PROGETTO								463,88	463,28		463,28	463,88		463,28	463,28																														
DIST.PARZIALI PROGETTO								2,71	5,70																																				

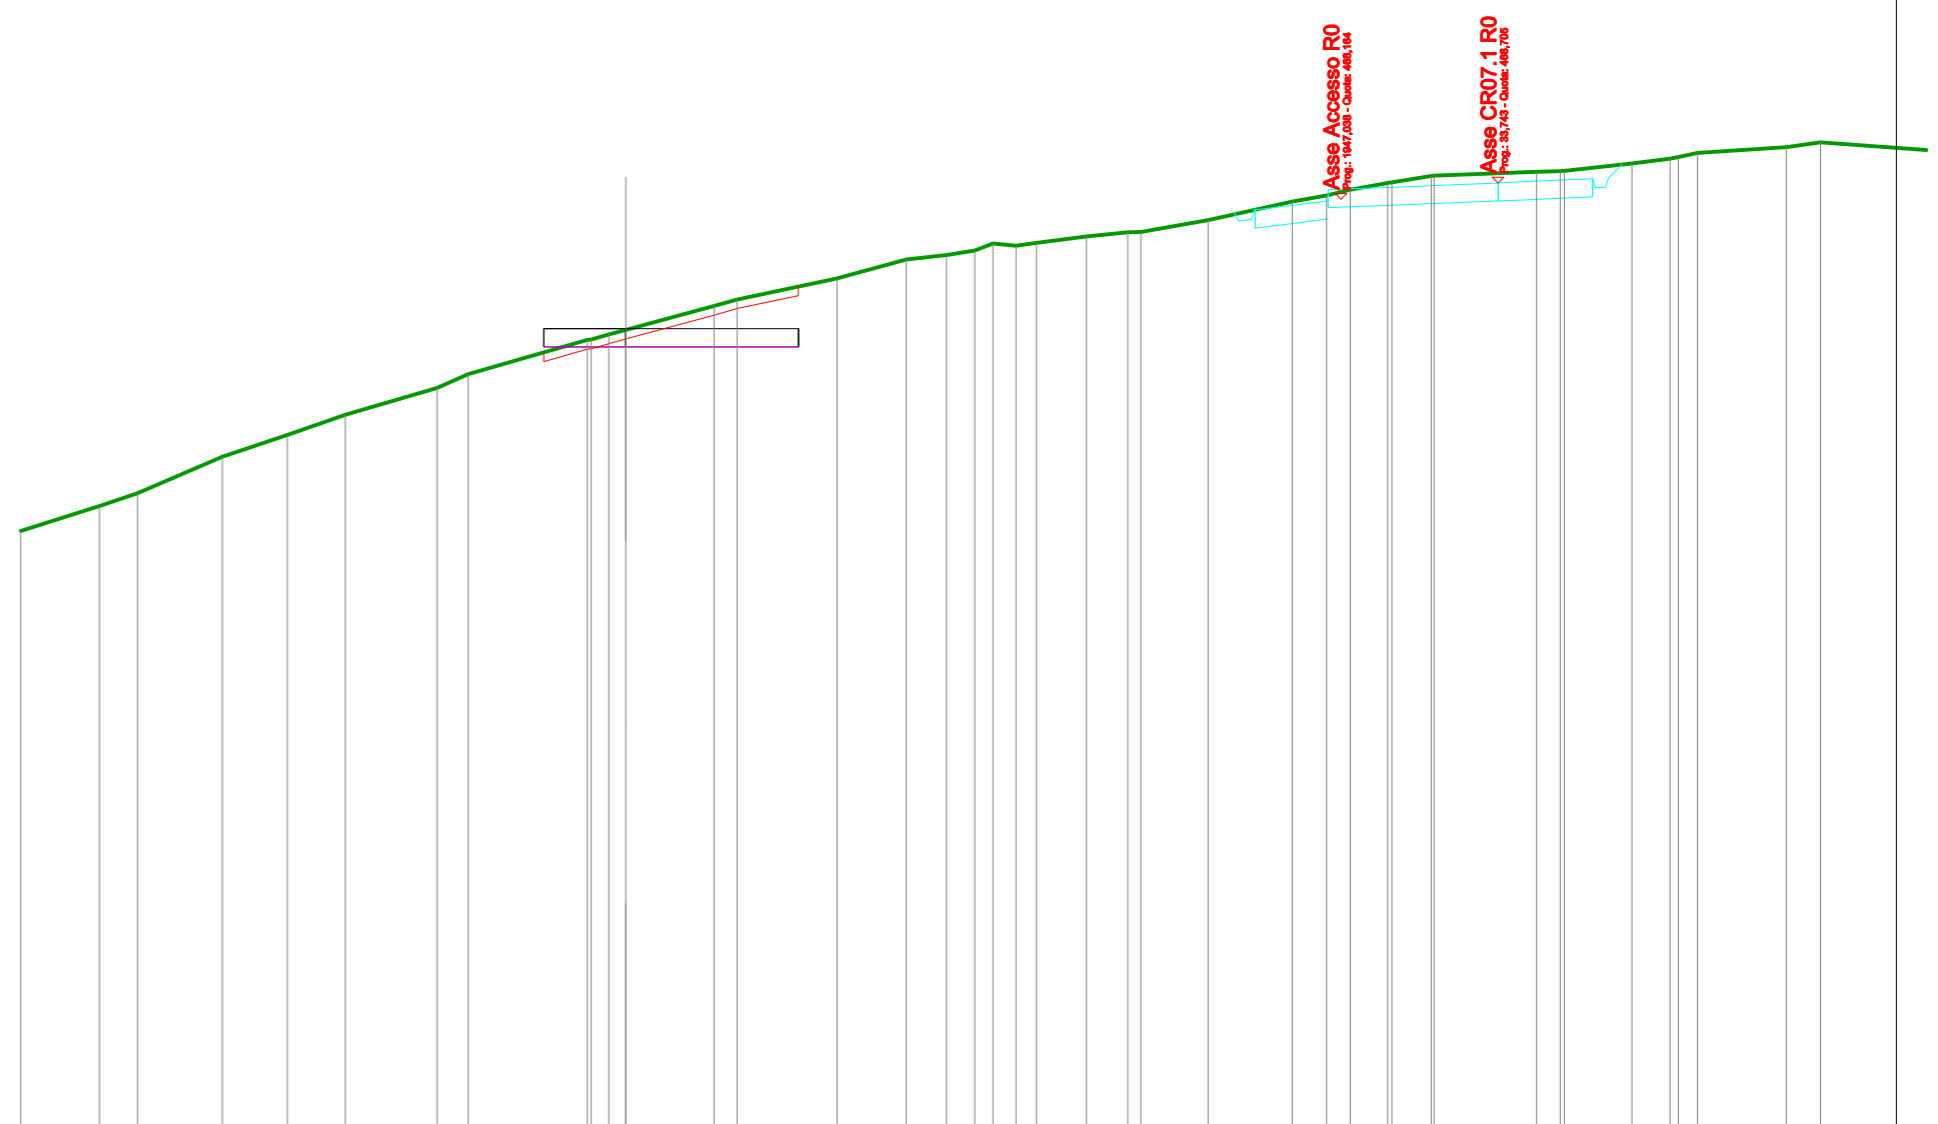

SCAVI E BONIFICHE	
STERRO	56,841 m ²
SCOTICO	5,086 m
RILEVATI	
RILEVATO	10,161 m ²
TERRENO VEGETALE	26,500 m
SOVRASTRUTTURA STRADALE	
CASSONETTO	26,500 m

SEZIONE N.: FP-07
 QT. PROGETTO: 464,945
 DIST.PROG.: 183,515
 DIST.PREC.: 8,515

SCALA 1:250

QT.RIF. 439,000

QUOTE TERRENO	453,96	456,10	457,41	458,68	459,38	460,10	460,13	460,14	460,14	460,14	460,19	460,19	460,10	460,26	460,31	460,27	461,71	462,71	463,57	464,89	465,01	464,96	465,02	465,02	465,03	465,19	465,80	466,26	467,01	467,58	468,62	469,90	470,10	470,60	471,71	472,21	473,33	474,80	475,10	475,83			
DIST.PARZIALI TERRENO	4,28	2,60	2,25	1,41	1,26	1,70	2,03	0,83	1,59	1,25	1,07	2,59	1,62	2,76	1,76	1,05	0,79	1,21	1,94	2,93	4,16	1,47	3,37	1,57	3,28	3,82	1,03	2,21															
QUOTE PROGETTO									464,35	464,95							464,35	464,95															464,35	464,95									
DIST.PARZIALI PROGETTO									2,50																																		

